


x=307250
y=500400

x=307250
y=500500

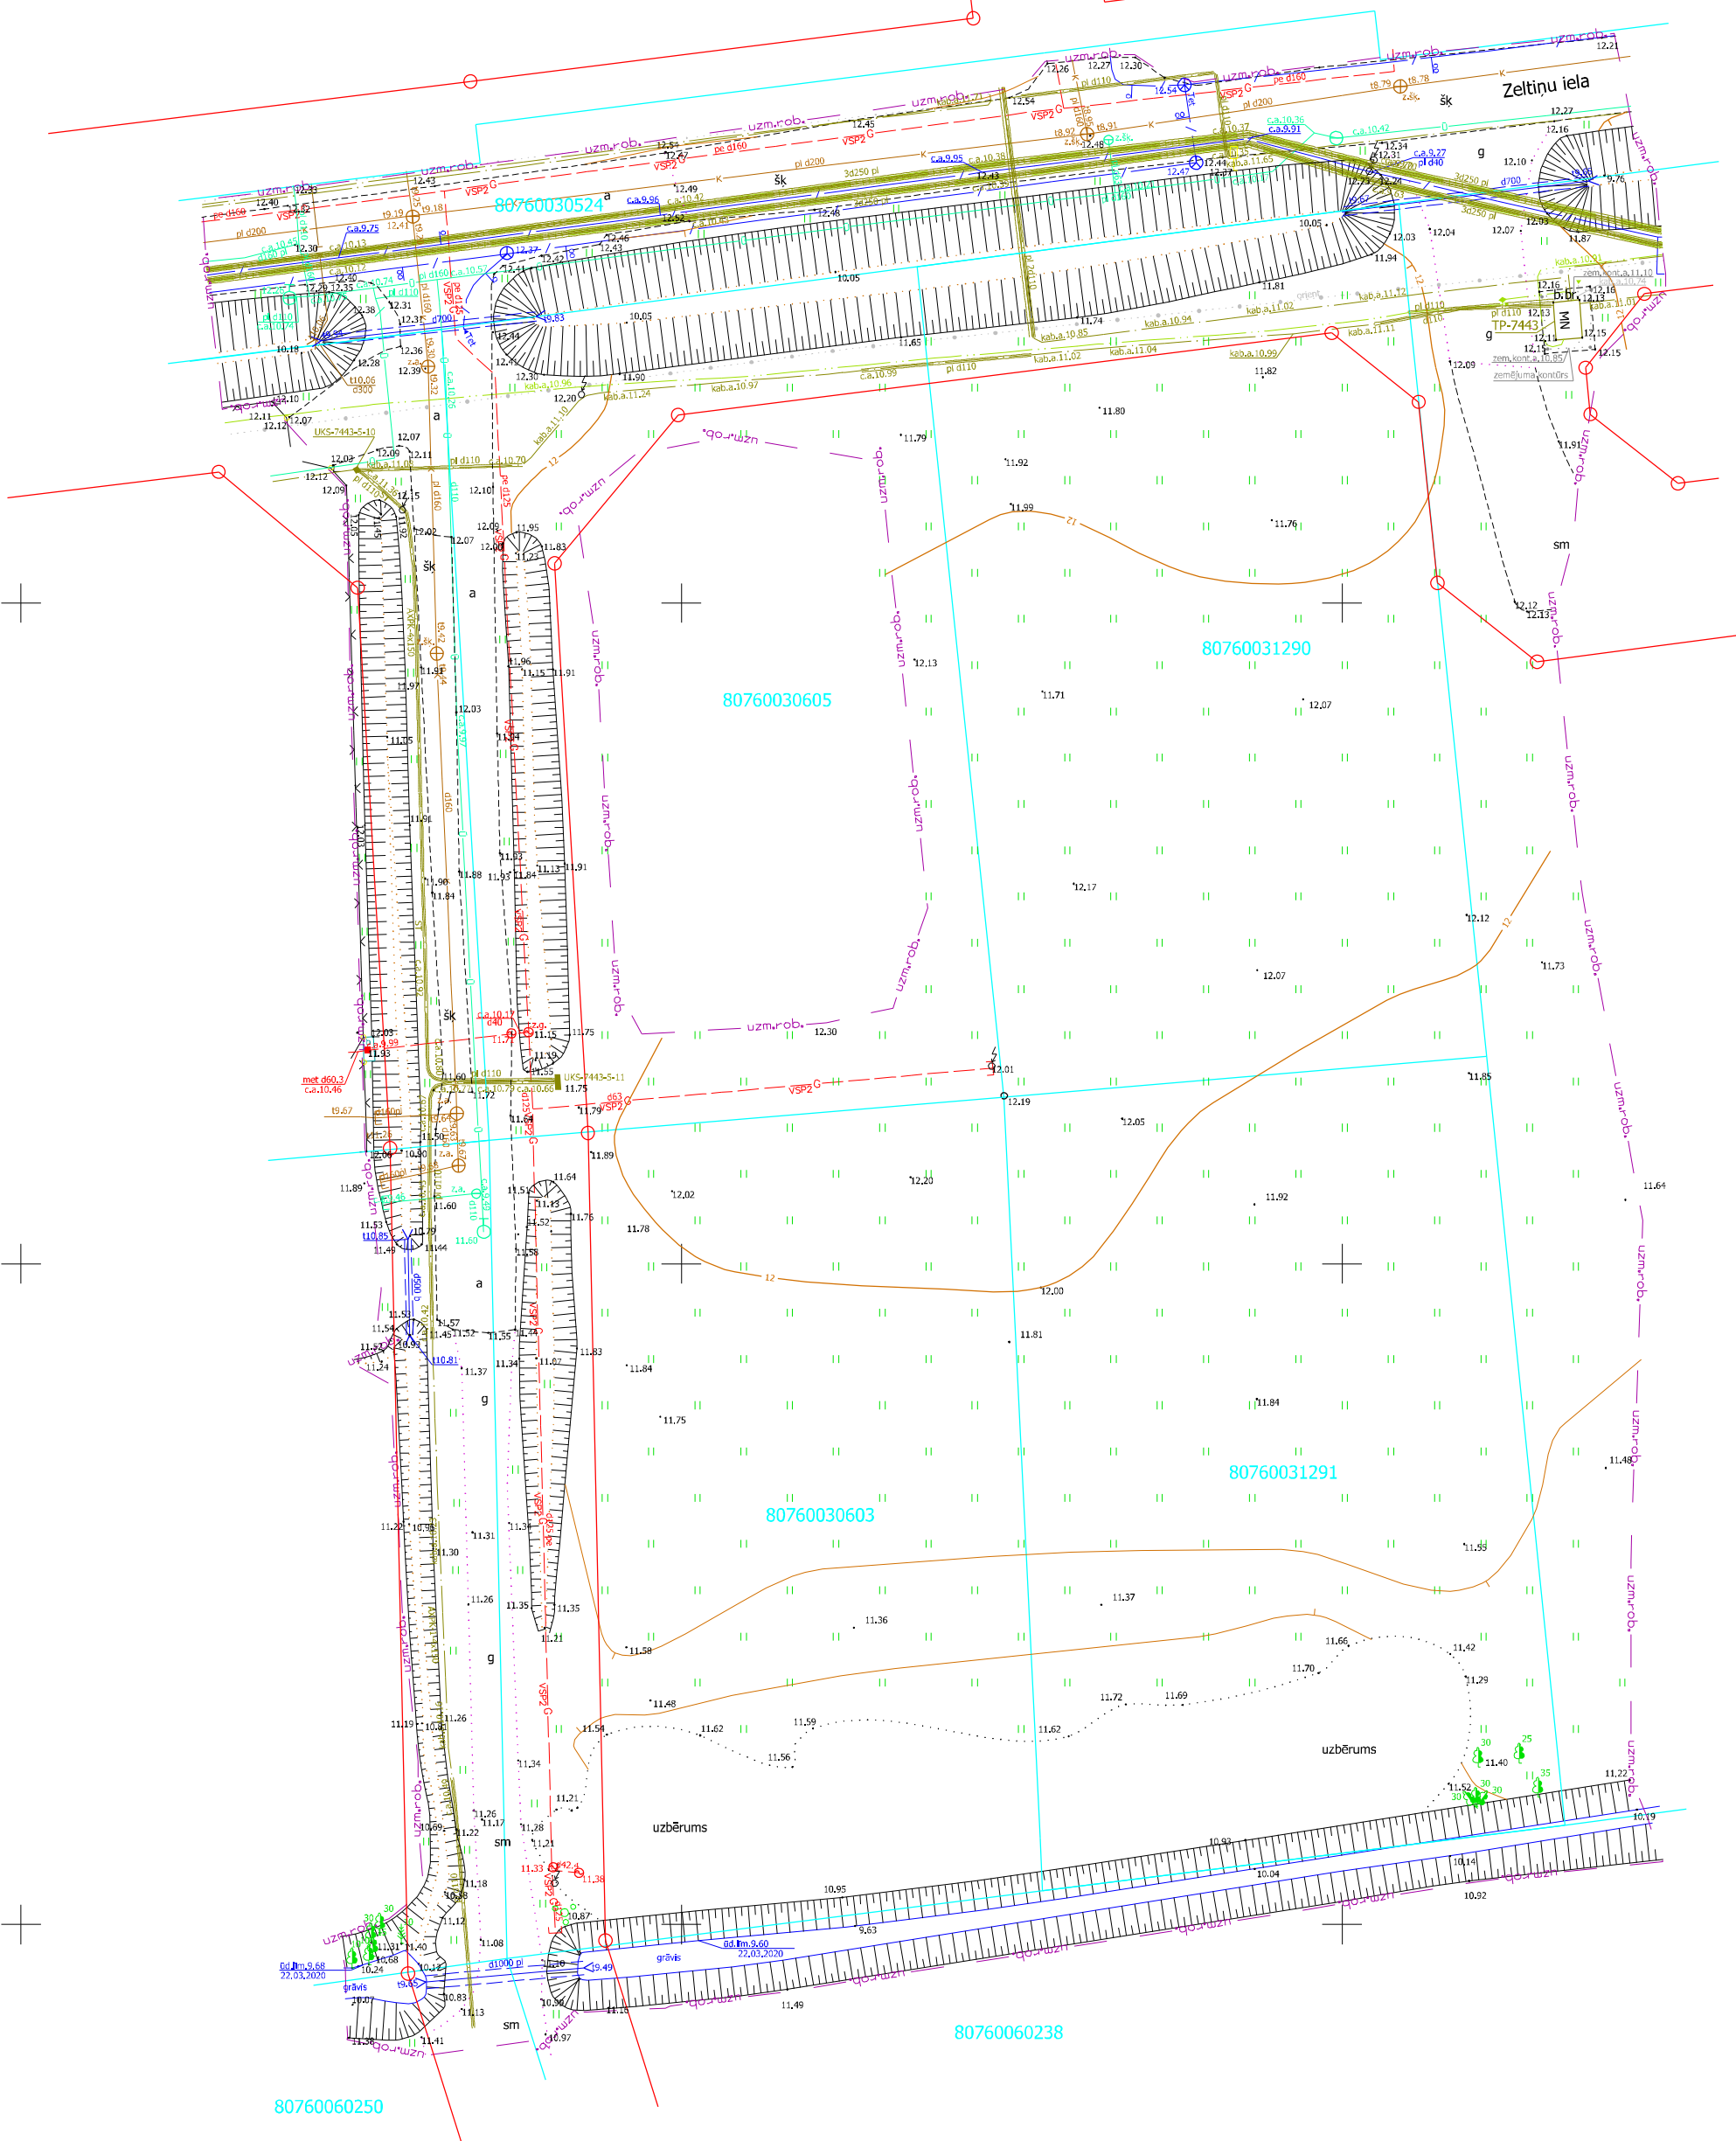

MDC SIA "Mēriniecības Datu Centrs" Līmbažu iela 9-406, Rīga, LV-1005
 Tel.: +371 67496833 Fakss: +371 67387483 e-pasts: info@mdc.lv www.mdc.lv www.topografija.lv

Dati ņemti no pašvaldības ADTI datu bāzē.
 Uzmērījums reģistrēts ar Nr. **8076 TP 200856**
 2020.gada 15.maijā

- Piezīmes.
- Plāns sastādīts LKS 92 koordinātu sistēmā, mēroga koeficients 0.999600.
 - Latvijas normālo augstumu sistēma (LAS-2000,5).
 - Uzmērīts 2020. gada 22.martā, izmantojot profesionālo GPS ierīci "Topcon Hiper SR", RTK režīmā (bāzes stacija "LGIA")
 - Platība 1.24ha.
 - Pazemes komunikācijas apsekotas dabā un saskatītas ar ekspluatējošām organizācijām.
 - Topogrāfiskie apzīmējumi atbilst Ministru kabineta 2012. gada 24. aprīļa noteikumiem Nr.281 "Augstas detalizācijas topogrāfiskās informācijas un tās centrālās datubāzes noteikumi" 1. pielikuma specifikācijai.
 - Nekustamā īpašuma kadastra kartes dati uz 01.04.2020. Dati iegūti portāla www.kadastrs.lv (2515602.edoc)
 - Zemes vienību robežas ir attēlotas atbilstoši zemes kadastrālās uzmērīšanas un vietējā ģeodēziskā tīkla precizitātei un var nesakrist ar situāciju plānā.
 - Ielu sarkanās līnijas attēlotas atbilstoši pašvaldības teritorijas plānojumam

ORGANIZĀCIJU APLIECINĀJUMS PAR PLĀNĀ UZRĀDĪTO APAKŠZEMES KOMUNIKĀCIJU ATBILSTĪBU ŠO ORGANIZĀCIJU ARHĪVU MATERIĀLIEM						"Baltex group" SIA Reģ.Nr.LV40103274353 Biroja adrese Dīķa iela 44, Rīga, LV - 1004			Pasūtītājs: SIA CMB Housing Solution		
ORGANIZĀCIJA	KOMUNIKĀCIJA	SASKAŅOTS	DATUMS	UZVĀRDS	PIEZĪMES	Valdes loceklis	Māriņš Ratnieks		22.03.20	Objekts: Zeltiņu iela 108A, Zeltiņu iela 110, Zeltiņu iela 110A	
AS "Gaso"	GĀZES VADS	SASKAŅOTS	07.04.2020	G.Graudiņš						Lapas Lapa	
AS "Sadales tīkls"	EL. KABELĪ,GAISMAS KABELĪ	SASKAŅOTS	13.05.2020	G.Atvars	P-23553	Ģeodēzists	Māris Seržans		22.03.20	topogrāfiskais plāns	
SIA "Tel"	ELEKTRONISKIE SAKARU TĪKLI	SASKAŅOTS	14.05.2020	A.Savickis	PN-86465					15	8
AS "Mārupes komunālie pakalpojumi"	ŪDENSVADS, KANALIZĀCIJA	SASKAŅOTS	15.05.2020	J.Bistrovs							
Mārupes novada domes elektroinženieris	ELEKTRĪBAS KABELĪ	SASKAŅOTS	07.05.2020	N.Kārķis							
Zemkopības ministrijas nekustamie īpašumi	MELIORĀCIJAS SISTĒMAS	SASKAŅOTS	08.05.2020	A.Ābele						M 1:500	2020-5