SATIKSMES ORGANIZĀCIJAS SHĒMA

Pasūtītājs: "MĀRUPES NOVADA PAŠVALDĪBA" ☎ _____

Darba izpildes vieta- Ventas iela;Kurmales iela

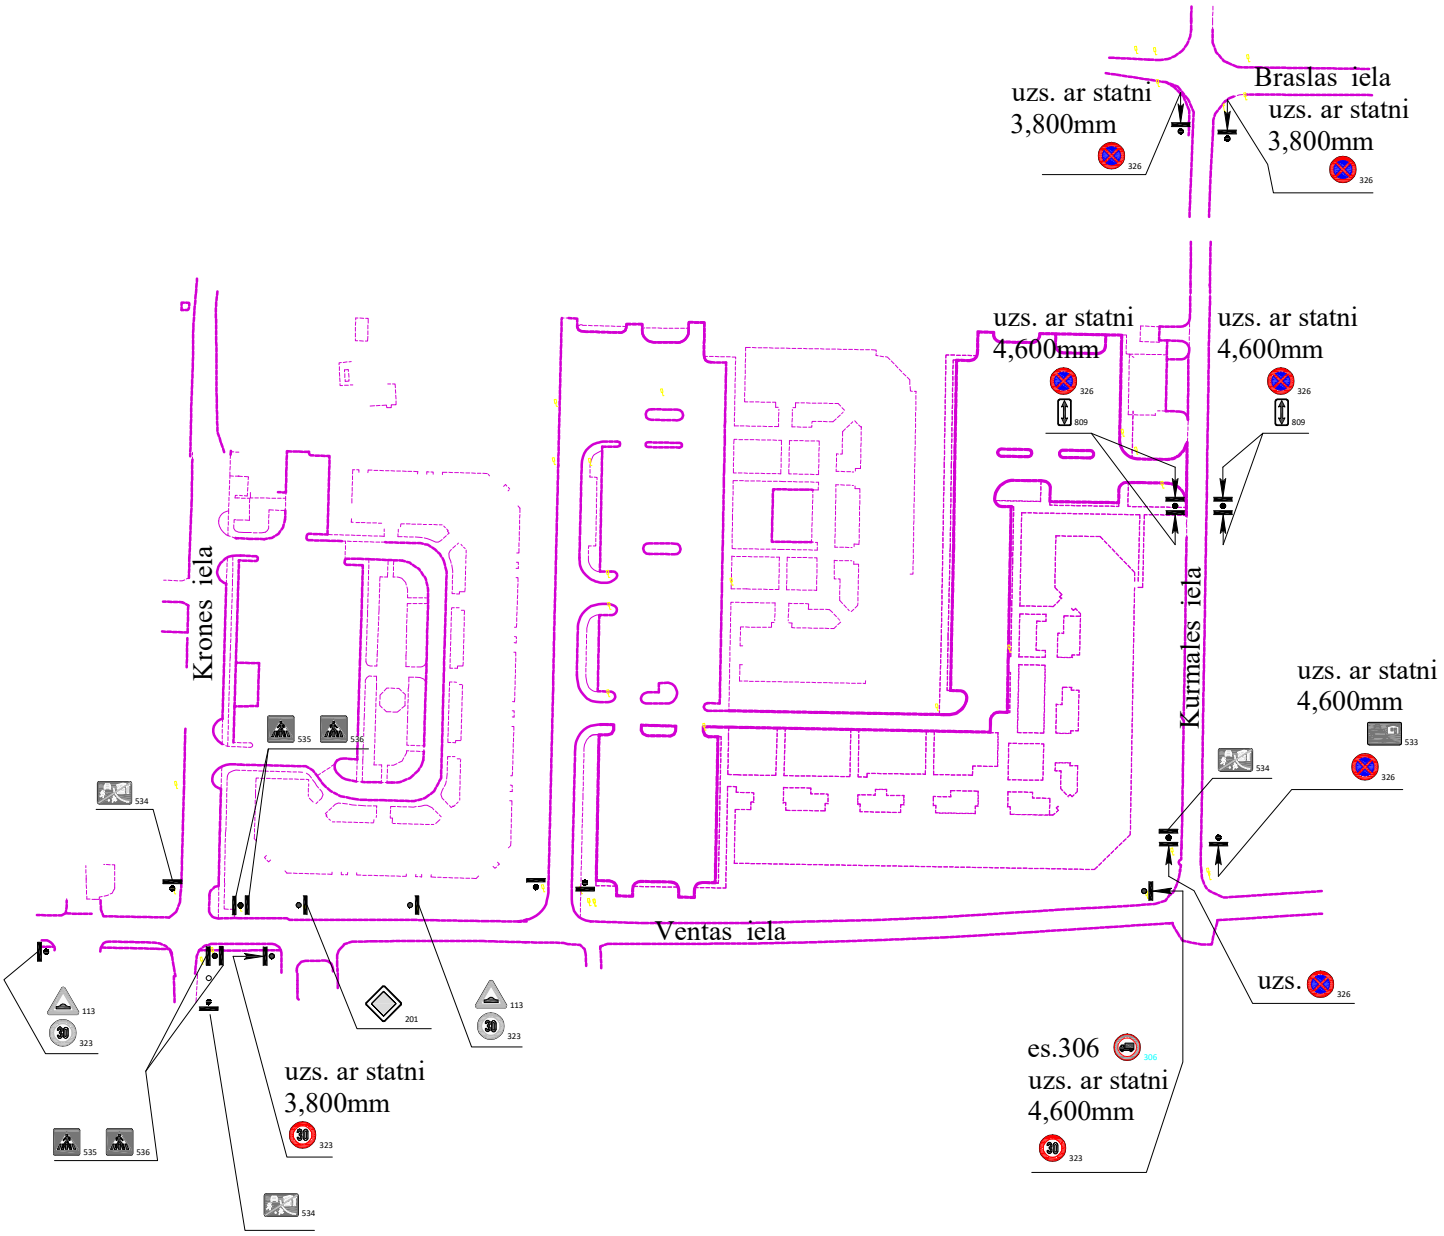

SASKAŅOTS

Saskaņojums par satiksmes organizācijas tehnisko līdzekļu uzstādīšanu un noņemšanu attiecas uz to izvietojuma atbilstību normatīvajiem aktiem ceļu satiksmes drošības jomā. Ceļa zīmes izgatavot un uzstādit atbilstoši standartam LVS 77.

VSIA "Latvijas Valsts ceļi" Rīgas nodaļas ceļu būvinženieris Ģirts Dubinskis 14.06.2022. 4.3.1/9629

Dokuments parakstīts ar drošu elektronisko parakstu.