


GRIEZUMS E-E

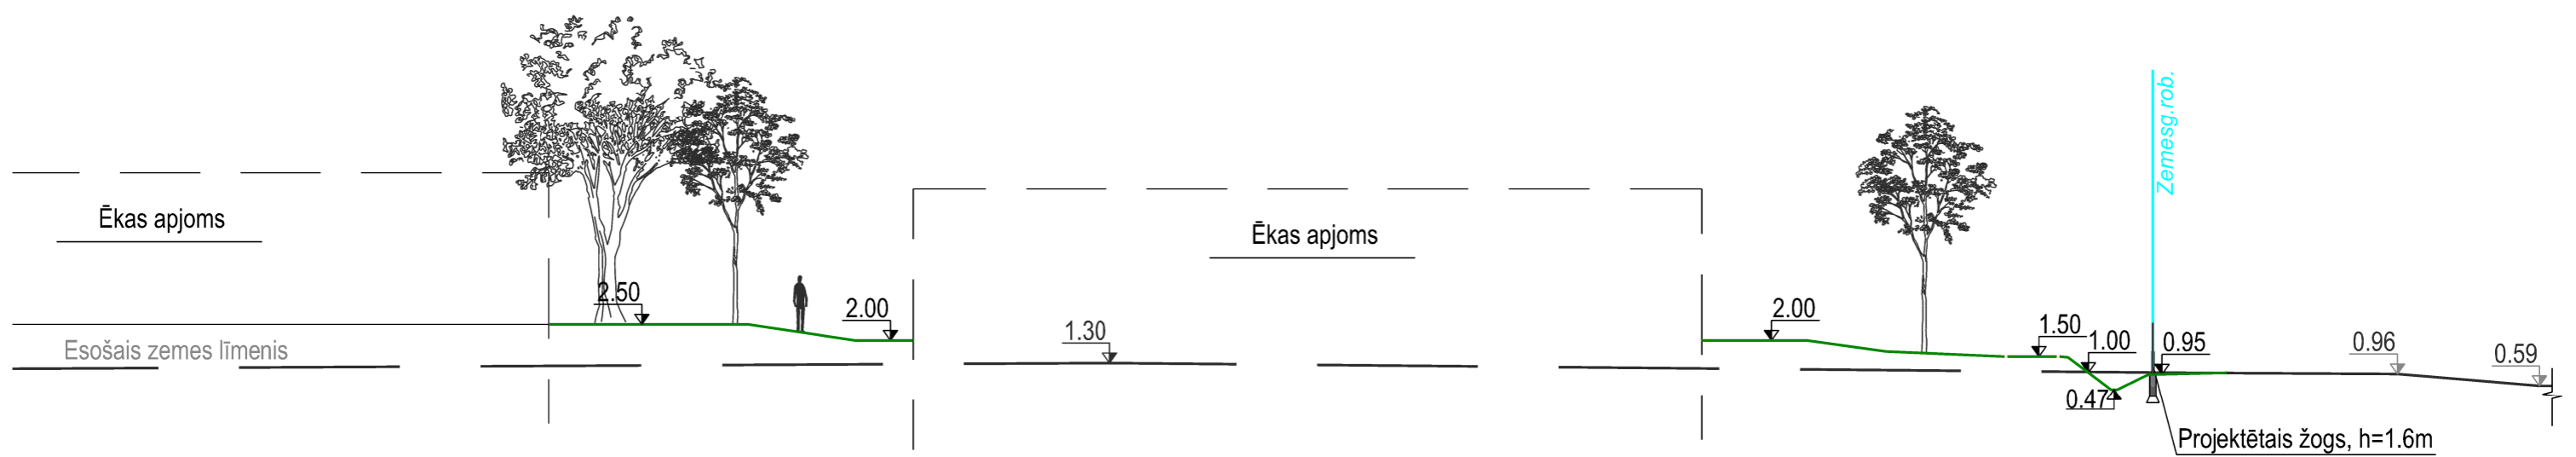

 SIA "8.Darbnīca", reģ.nr.40103480281 Lauku iela 35-69, Jūrmala, LV-2016, +371 26439223 iveta.puuke@gmail.com		DETĀLPLĀNOJUMS nekustamajiem īpašumiem "KATRĪNAS" un "LAIMESKRASTI" Spuņciemā, Salas pagasts, Babītes novads	
Pasūtītājs INDUSTRIAL SMART SOLUTION, SIA		Lapas nosaukums GRIEZUMS E-E	
Vadītāja	I.Pūķe	2019.	Grafiskās daļas mērogs 1:200 Mēroga koeficients 0999600 LKS-92 TM Lapas nr.5 Līgums Nr.09-08/2018
Arhitekta	I.Pabērza	2019.	
Plānotāja	L.Magdeburgere	2019.	
Kartogrāfiskā pamatne - Topogrāfiskais plāns merogā M 1:500; izstrādāja 3MD, SIA, 2019.06.03			