

Ceļu satiksmes tehnisko līdzekļu izvietojuma shēma būvdarba laikā


Darba izpildes vieta: Mārupes novads

Darba izpildes laiks: 01.03.21g.-31.03.21g.

Izplīdāmā darba raksturojums: ŪKT Sistēmas izbūve

Darbu izpildītājs, juridiskā adrese: SIA "TGME", Upmalas iela 120, kadaga Ādažu novads

Atbildīgā persona, telefons: d.v.Romans Meļņikovs m.t.27017146

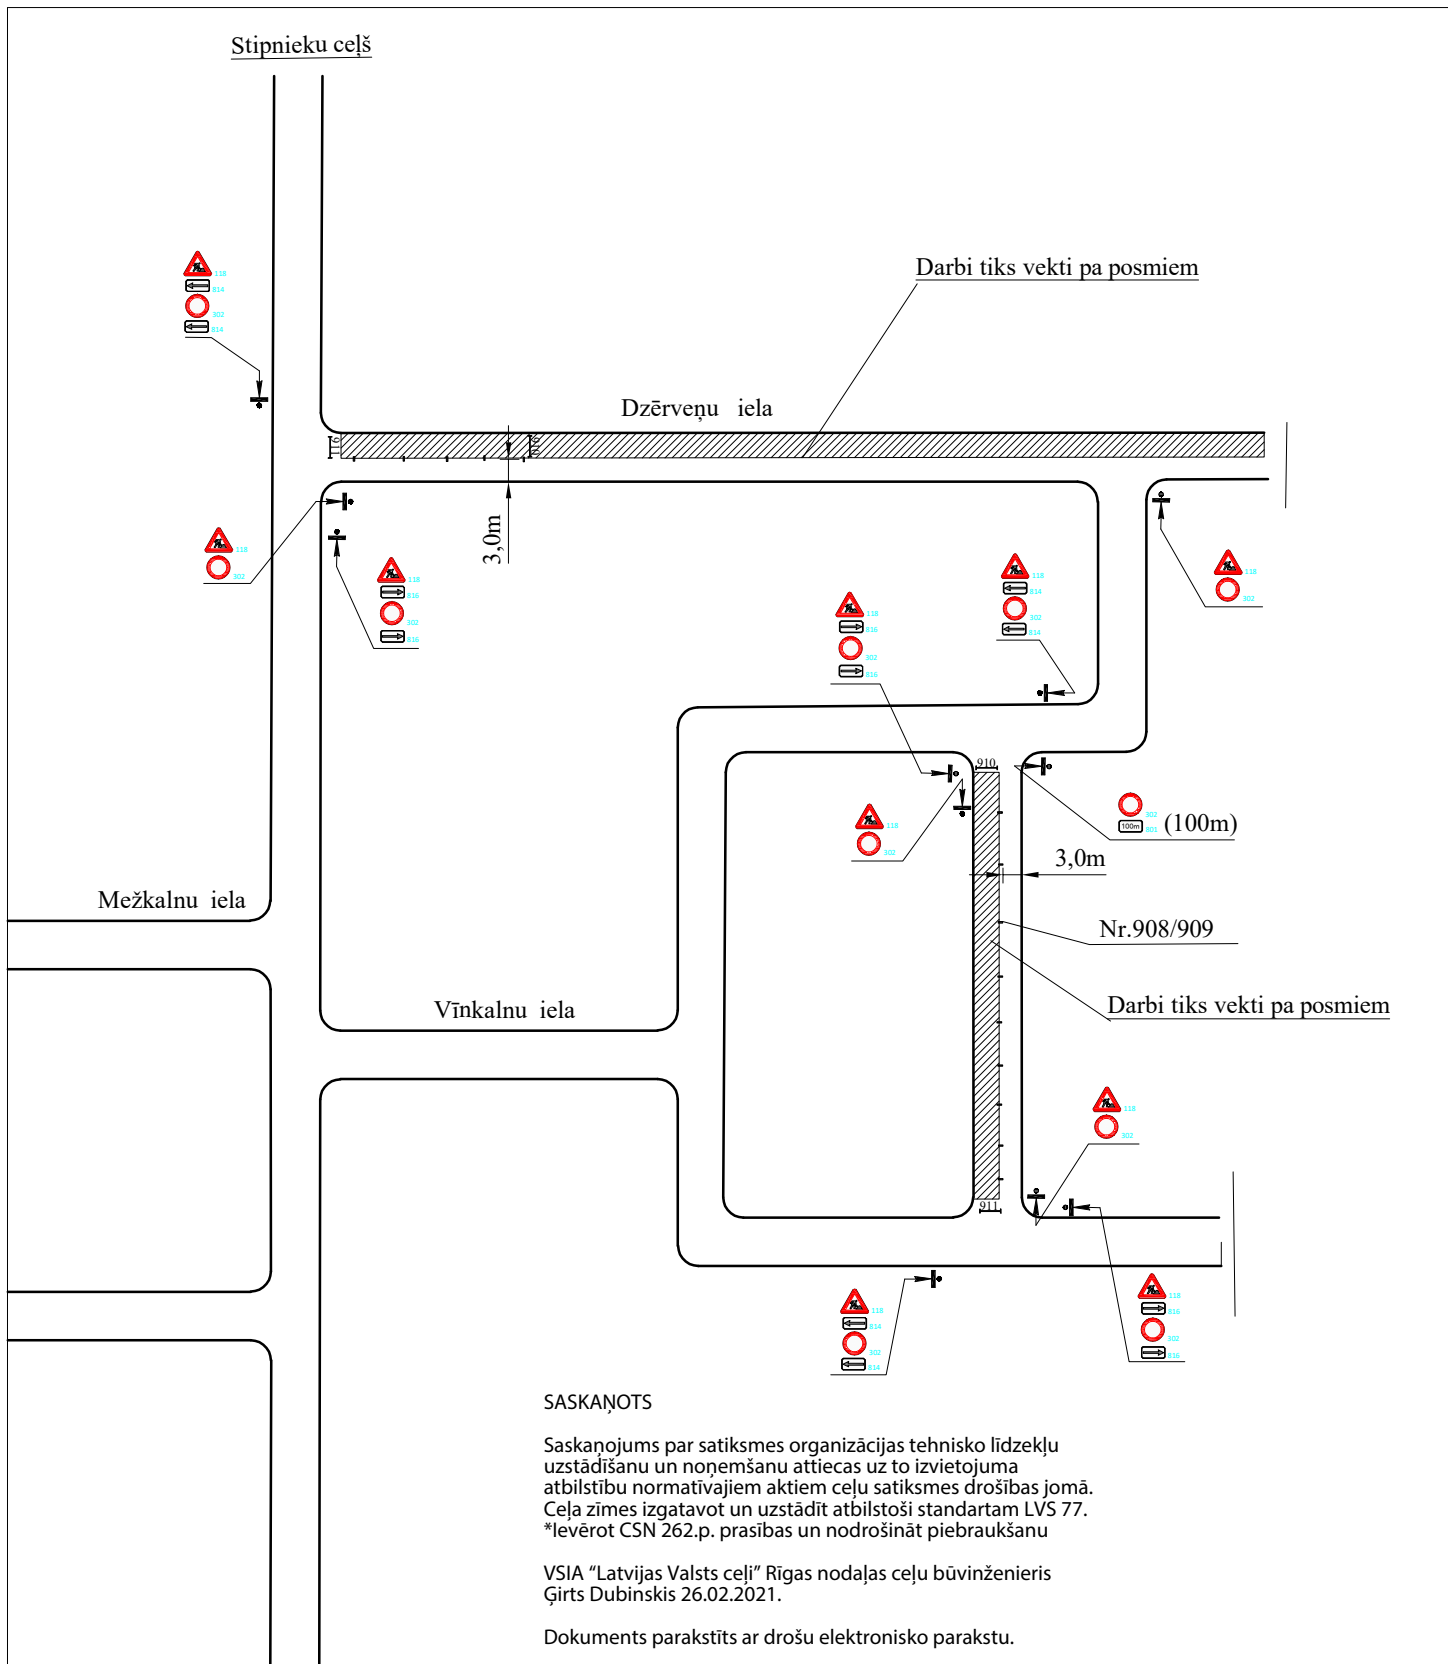

-Nodrošināt operatīvā transporta un vietējo iedzīvotāju transporta kustību

-Ārpus darba laika pagaidu aprikojums netiek demontēts

-Darba veikšanas vietai jābūt aprikotai saskaņā ar MK noteikumiem Nr.421

VAS "Latvijas Valsts ceļi":

Projekta Izstrādāja: