


Vispārīgā satiksmes organizācijas shēma



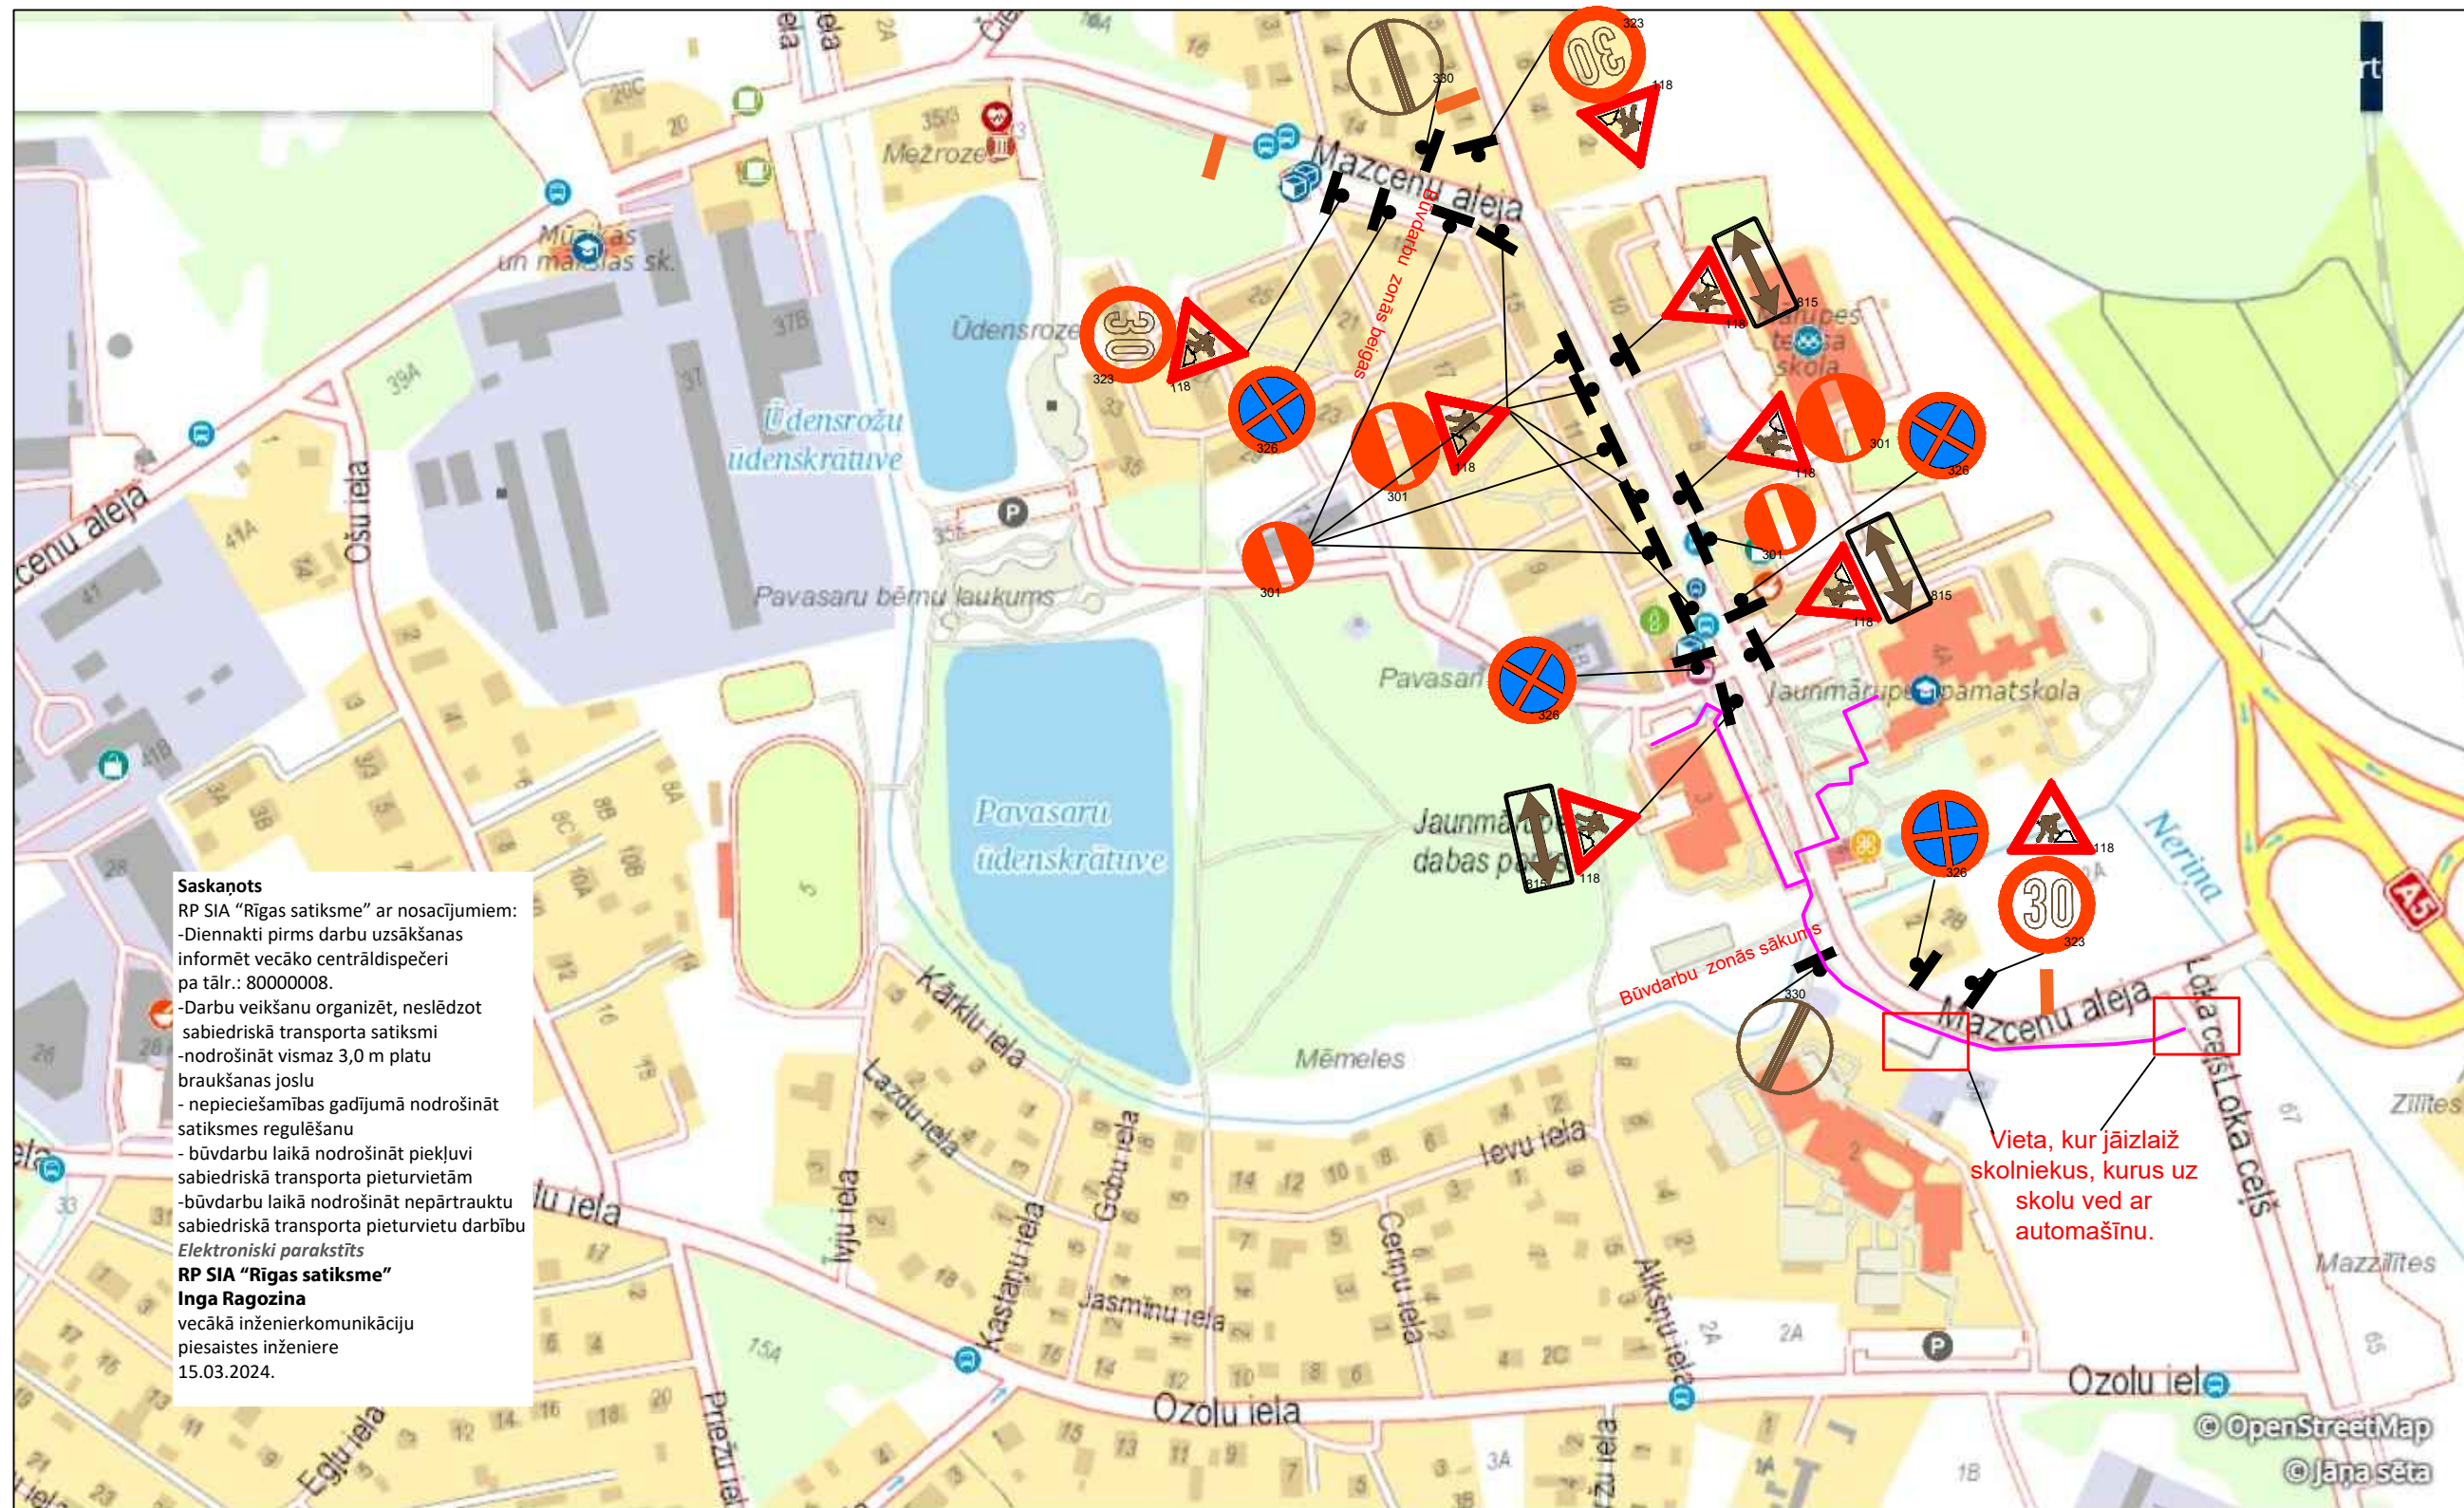


Saskaņots
 RP SIA "Rīgas satiksme" ar nosacījumiem:
 -Diennakti pirms darbu uzsākšanas informēt vecāko centrāldispečeri pa tālr.: 80000008.
 -Darbu veikšanu organizēt, neslēdzot sabiedriskā transporta satiksmi
 -nodrošināt vismaz 3,0 m platu braukšanas joslu
 - nepieciešamības gadījumā nodrošināt satiksmes regulēšanu
 - būvdarbu laikā nodrošināt piekļuvi sabiedriskā transporta pieturvietām
 -būvdarbu laikā nodrošināt nepārtrauktu sabiedriskā transporta pieturvietu darbību
Elektroniski parakstīts
RP SIA "Rīgas satiksme"
Inga Ragozina
 vecākā inženierkomunikāciju piesaistes inženiere
 15.03.2024.

PIEZĪMES:

- Ceļa zīmes atbilstoši Ministru Kabineta noteikumiem Nr.421 "Noteikumi par darba vietu aprīkošanu uz ceļiem".
- Shēmas darbības laiks no 25.03.2024. līdz 03.06.2024.
- Darbu veicējam ir tiesības regulēt satiksmi darbu veikšanas laikā, ja rodas neparedzēti apstākļi, kurus ar darba vietas aprīkojuma shēmā esošajiem tehniskajiem līdzekļiem nav iespējams nekavējoties novērst.
- Darbu veicējs SIA "BALTIJAS BŪVE" ierīko norobežojošās barjeras un tas apkalpo, mainot ceļa darbu vietas robežas, nodrošinot aprīkojuma atbilstošu izvietojumu.
- SIA "BALTIJAS BŪVE" atbildīgais būvdarbu vadītājs Roberts Kuiva, sert. Nr. 4-03554, mob. tālr. 26189853.
- Uz konkrētā būvniecības posma laiku satiksmes organizēšana pēc darba laika beigām un brīvdienās nemainās, kamēr nav noslēgti konkrētā posma darbi.
- Esošās ceļa zīmes, kas ir pretrunā ar šo shēmu, aizsegt vai demontēt uz shēmas darbības laiku.
- Nodrošināt drošu gājēju kustību, būvbedres norobežot ar signāllentām un palīgbarjerām. Nepieciešamības gadījumā nodrošināt iespēju gājējiem šķersot būvdarbu zonu, veidojot norobežotus koridorus.
- Ceļa zīmes plānā ir izvietotas shematiski.

PIENĒMTI APZĪMĒJUMI:

-  - ceļa zīmes uzstādīšanas vieta un Nr.
-  - brīdinājuma plakāts
-  - iespējama gājēju maršruts līdz skolai



Būvuzņēmējs: BALTIJAS BŪVE SIA "BALTIJAS BŪVE", Jaunmārupe, Loka ceļš 51, LV-2166, reģ. Nr. 40103539308		
Objekts: "Seguma atjaunošana Mazcenu alejas posmam no Švarcenieku muižas līdz Meža ielai Jaunmārupe, Mārupes pagasts, Mārupes novads"		
Rasējums: Vispārīgā satiksmes organizācijas shēma.		
Shēmas Nr. 1.	Izstrādāja: Būvdarbu vadītāja V. Molčanova Sert.Nr. 4-05605	Pārbaudīja: Atbildīgais būvdarbu vadītājs R.Kuiva Sert.Nr. 4-03554