


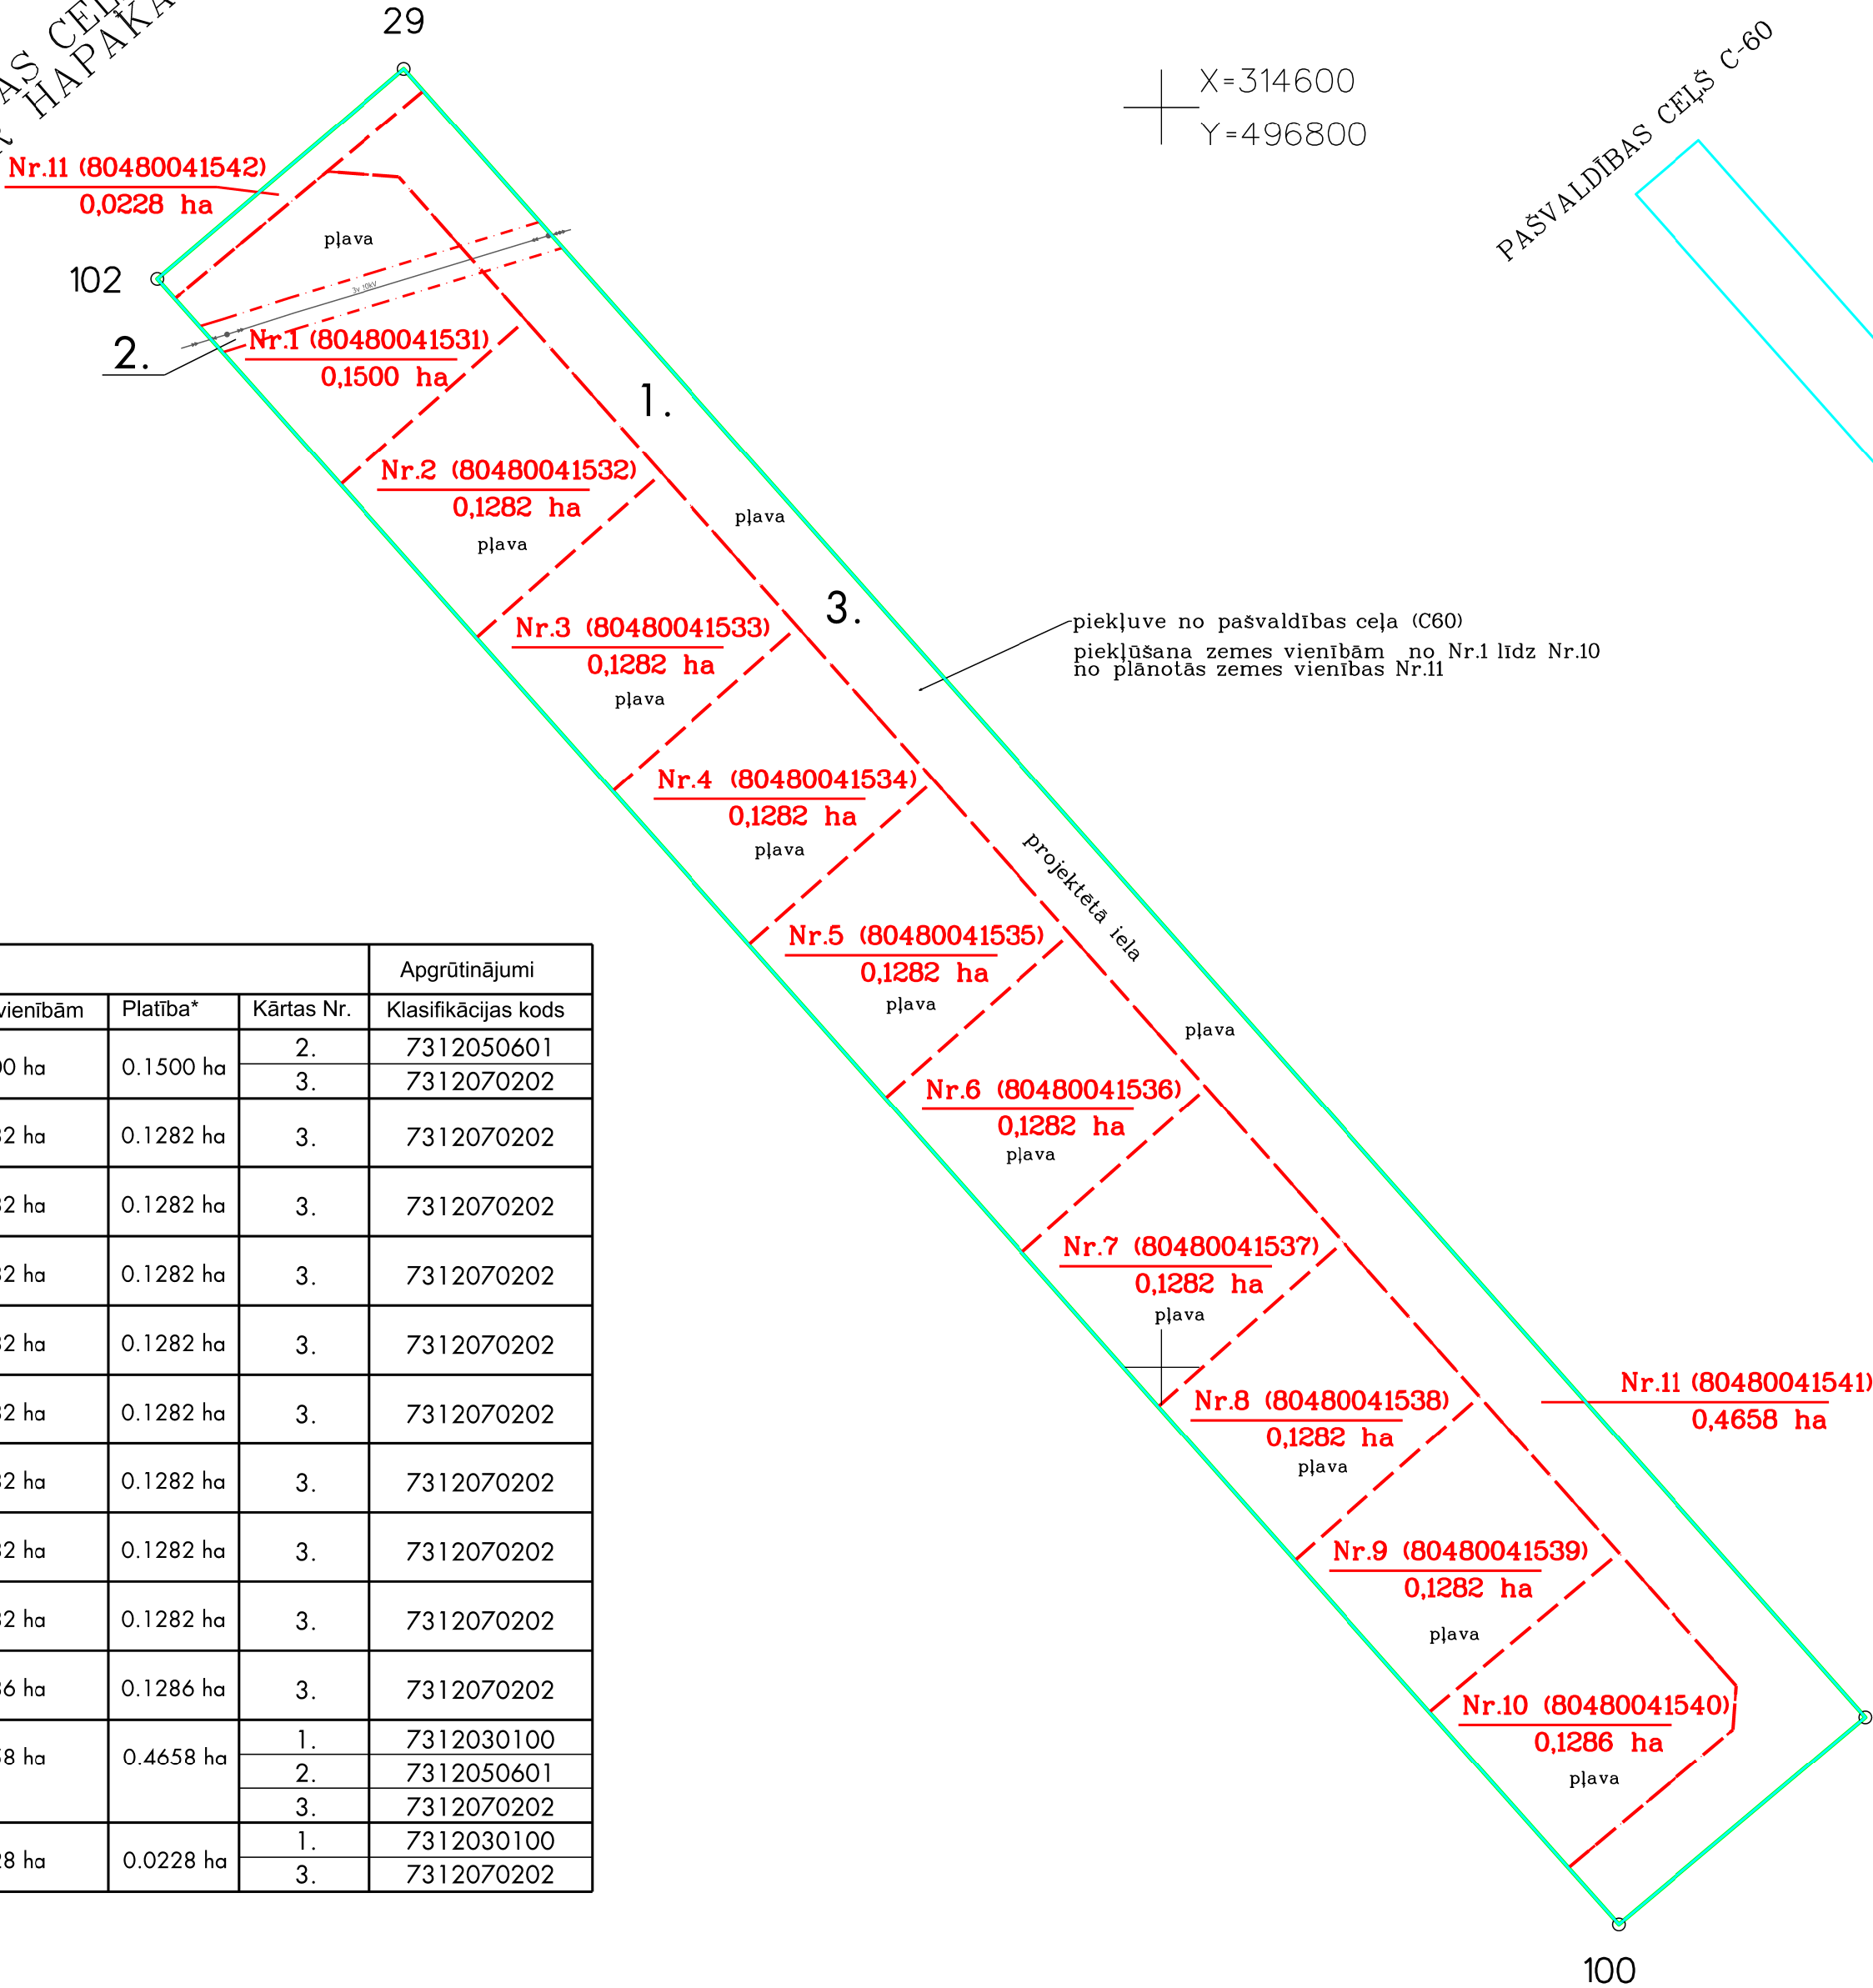

PAŠVALDĪBAS CEĻŠ C-60
(CEĻŠ GAR HAPAKA GRĀVD)

Esošās zemes vienības	
Kadastra apzīmējums	Platība
80480040079	1.7928 ha
Kopā	1.7928 ha

Projektētās zemes vienības					Apgrūtinājumi
Nr.	Kadastra apzīmējums	Platības no esošajām zemes vienībām	Platība*	Kārtas Nr.	Klasifikācijas kods
1.	80480041531	80480040079 - 0.1500 ha	0.1500 ha	2.	7312050601
				3.	7312070202
2.	80480041532	80480040079 - 0.1282 ha	0.1282 ha	3.	7312070202
3.	80480041533	80480040079 - 0.1282 ha	0.1282 ha	3.	7312070202
4.	80480041534	80480040079 - 0.1282 ha	0.1282 ha	3.	7312070202
5.	80480041535	80480040079 - 0.1282 ha	0.1282 ha	3.	7312070202
6.	80480041536	80480040079 - 0.1282 ha	0.1282 ha	3.	7312070202
7.	80480041537	80480040079 - 0.1282 ha	0.1282 ha	3.	7312070202
8.	80480041538	80480040079 - 0.1282 ha	0.1282 ha	3.	7312070202
9.	80480041539	80480040079 - 0.1282 ha	0.1282 ha	3.	7312070202
10.	80480041540	80480040079 - 0.1286 ha	0.1286 ha	3.	7312070202
11.	80480041541	80480040079 - 0.4658 ha	0.4658 ha	1.	7312030100
				2.	7312050601
				3.	7312070202
12.	80480041542	80480040079 - 0.0228 ha	0.0228 ha	1.	7312030100
				3.	7312070202



Projektētā teritorijas shēma
pirms zemes ierīcības projekta
izstrādes

Projektētā teritorijas shēma
pēc zemes ierīcības projekta
izstrādes

Apzīmējumi :

- 80480040079 esošās zemes vienības kadastra apzīmējums
- projektētās teritorijas robeža
- esošās zemes vienības robeža ar robežpunktu ēka
- projektēto zemes vienību robežas
- robeža, kas tiks likvidēta
- nekustamo īpašumu apgrūtinājuma robežas
- Nr.1 (80480041531) projektējās zemes vienības kadastra numurs un platība
- 0,1500 ha
- teritorijas robeža, kas var kalpot reālservitūta tiesības nodibināšanai

Zemes ierīcības projekts "Irmās", Spilve, Babītes nov., Babītes pag.

Zemes ierīcības projekta grafiskās daļas mērogs 1:2000 LKS-92 koordinātu sistēma Mēroga koeficients 0.999600

Kartogrāfiskā pamatne - SIA "Geo Topo" topogrāfiskais plāns M 1:500 - 18.10.2019.
Zemes robežu plāns : Māris Seržants, M1:1000, 27.01.2020.

Projektam piekritu, iebildumu nav, īpašuma īpašnieks Nikolajs Šulgans



Apliecinu, ka zemes ierīcības projekts izstrādāts atbilstoši normatīvo aktu prasībām, kas regulē zemes ierīcības projekta izstrādi

Zemes ierīkotājs Uldis Gau 07.09.2020

Zemes ierīkotāja sertifikāts Nr.AA0074
(izsniegts 03.01.2011, derīgs līdz 02.01.2021.)