


APZĪMĒJUMI:



- DETĀLPLĀNOJUMA ROBEŽA
- ESOŠA ZEMES VIENĪBAS ROBEŽA
- PROJEKTĒJAMĀ ZEMES VIENĪBAS ROBEŽA
- PROJEKTĒJAMĀ BŪVLAIDES LĪNIJA
- PROJEKTĒJAMĀ APBŪVES LĪNIJA
- PROJEKTĒJAMĀ SARKANĀ LĪNIJA;
PROJEKTĒJAMO SARKANO LĪNIJU PAGRIEZIENA PUNKTS
- ESOŠA SARKANĀ LĪNIJA
- ESOŠS OPTISKAIS SAKARU KABELIS
- ESOŠS 110 KV ELEKTROKABELIS
- ESOŠS 20 KV ELEKTROKABELIS
- ESOŠS 0,4 KV ELEKTROKABELIS
- ESOŠS VIDĒJSPIEDIENA GĀZESVADS
- ESOŠA SAKARU KANALIZĀCIJA
- ESOŠS ŪDENSVADS
- PROJEKTĒJAMS VIDĒJSPIEDIENA GĀZESVADS/
GĀZES SPIEDIENA REGULĒŠANAS- UZSKAITES IEKĀRTA
- PROJEKTĒJAMĀS ŪDENSVADS
- PROJEKTA "MĀRUPES ŪDENSAINIECĪBAS PAKĻOJUMU ATTĪSTĪBA" IETVAROS
IZBŪVĒJAMS ŪDENSVADS
- PROJEKTĒJAMĀS SADZĪVES KANALIZĀCIJAS VADS
- PROJEKTA "MĀRUPES ŪDENSAINIECĪBAS PAKĻOJUMU ATTĪSTĪBA" IETVAROS
IZBŪVĒJAMS SADZĪVES KANALIZĀCIJAS VADS
- PROJEKTĒJAMĀ 0,4 KV KABEĻLĪNIJA/ SADALE
- PROJEKTĒJAMĀ APGAISMOJUMA KABEĻLĪNIJA
- PROJEKTĒJAMĀ TELEFONIZĀCIJAS KANALIZĀCIJA/ SADALNE
- PROJEKTĒJAMĀ LIETUS ŪDENS DRENĀŽA
- PROJEKTĒJAMĀ IELA
- PROJEKTĒJAMĀS IEBRAUKTUVES (ORIENTĒJOŠI)
- PROJEKTĒJAMĀS GĀJĒJU IETVE
- PROJEKTĒJAMĀS VELOSIPĒDU CEĻŠ (IESPĒJAMS)

ORIENTĒJOŠS APBŪVES IZVIETOJUMS


PROJEKTĒJAMĀS ZEMES VIENĪBAS KĀRTAS NUMURS:
PROJEKTĒJAMĀS ZEMES PLĀNOTĀ (ATĻAUTĀ) IZMANTOŠANA

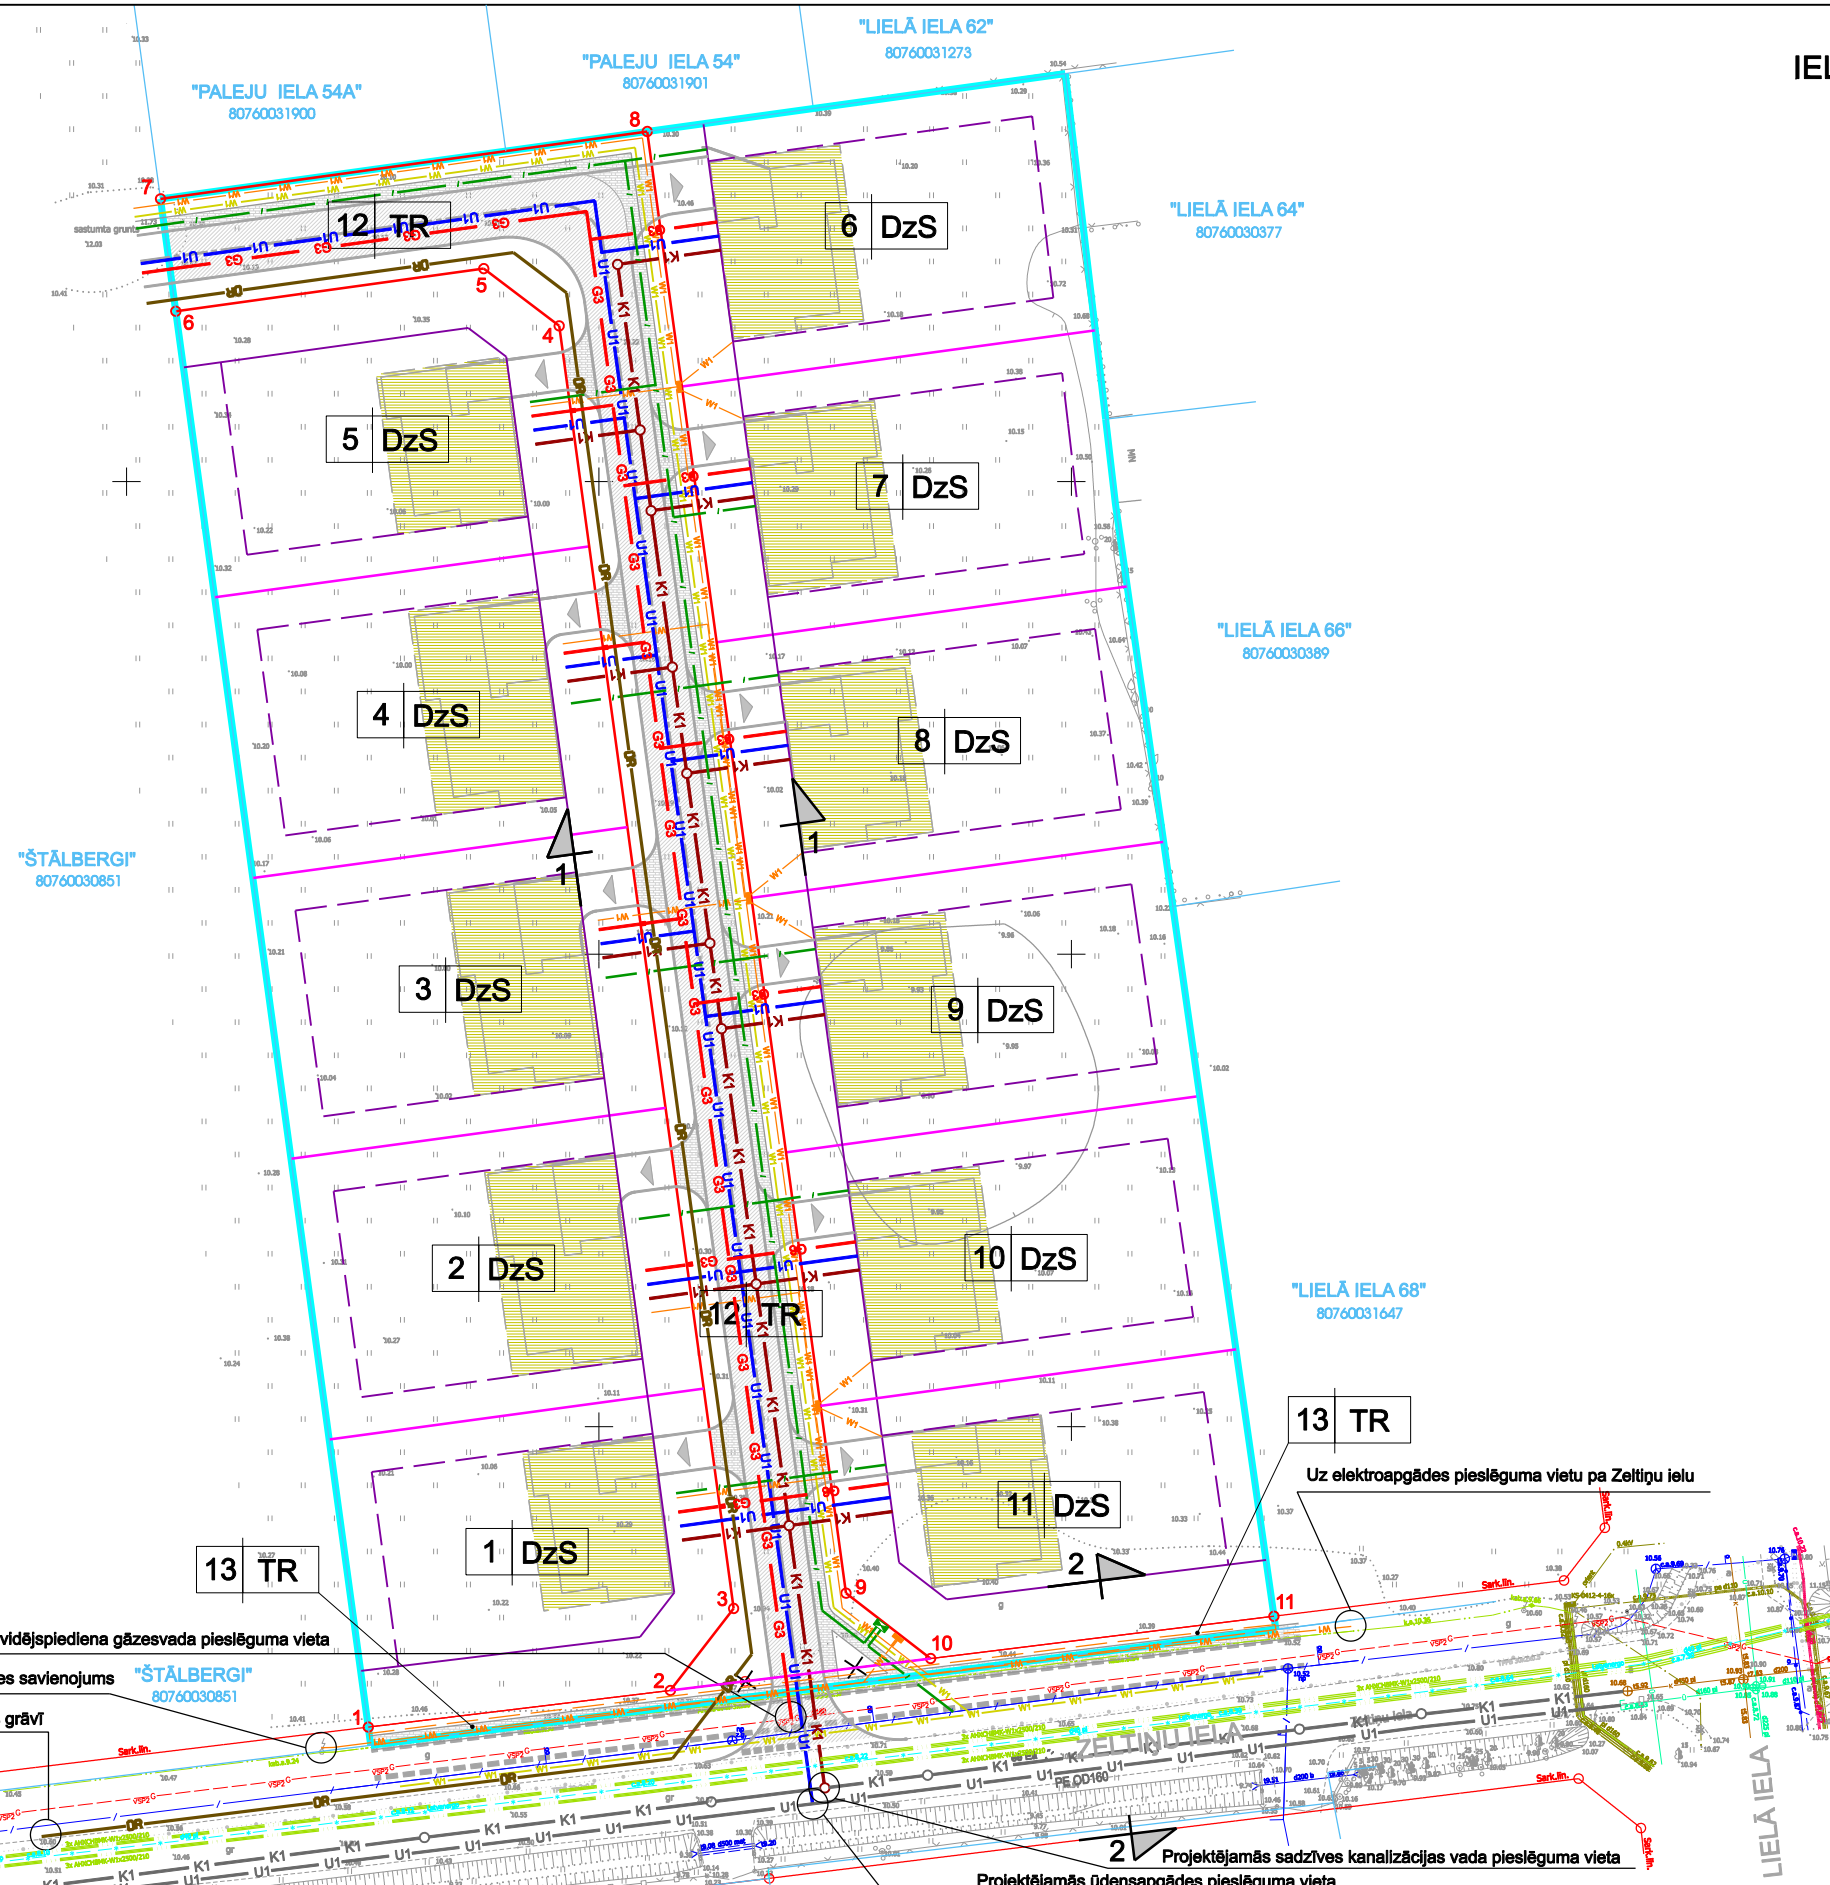


IELU ŠĶĒRSPROFILI

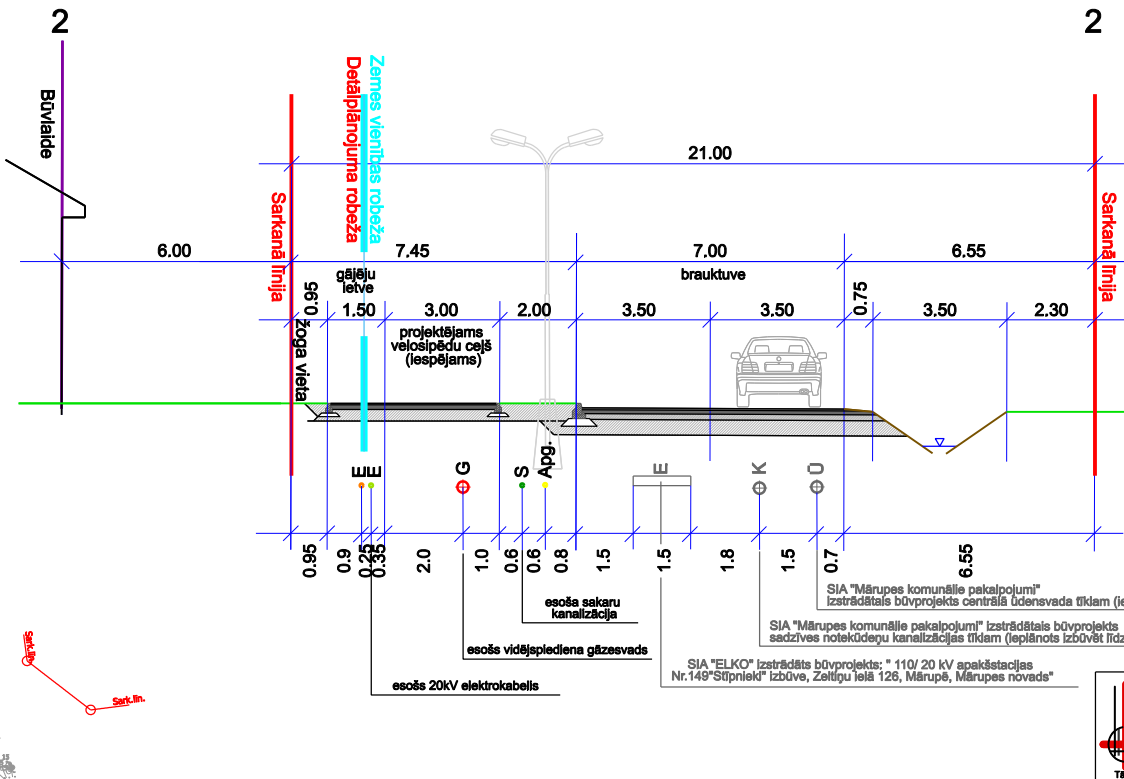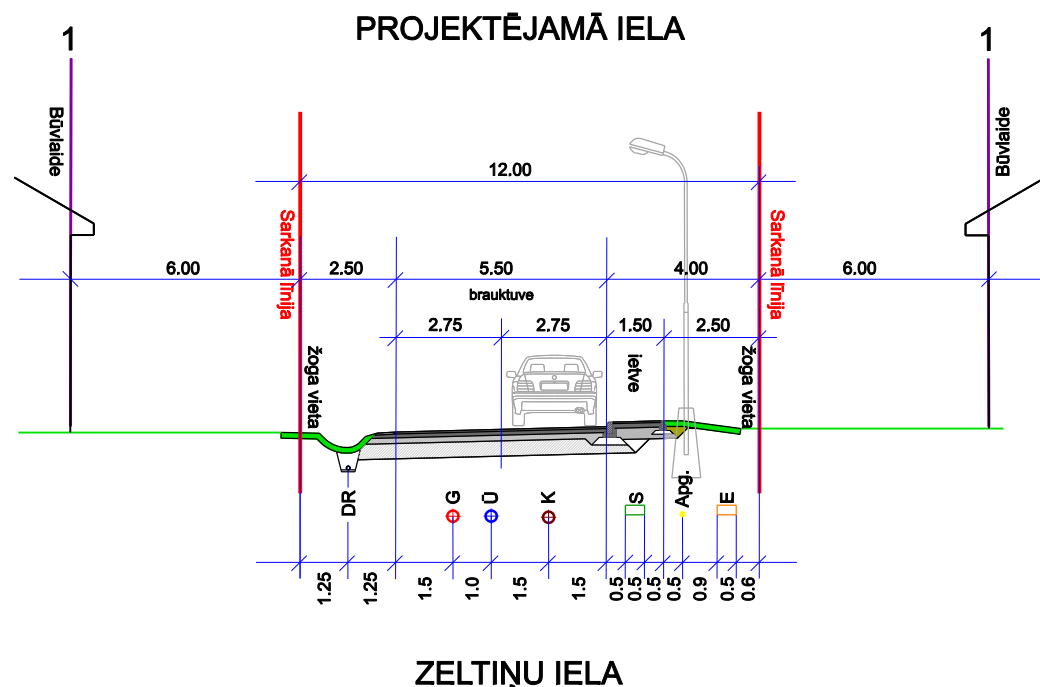


ZEMES VIENĪBAS IZVIETOJUMA SHĒMA

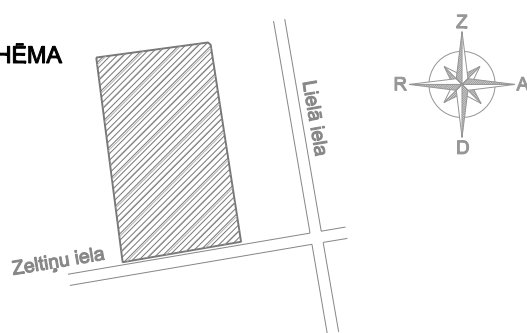

ZEMES VIENĪBAS SHĒMA PIRMS PROJEKTA

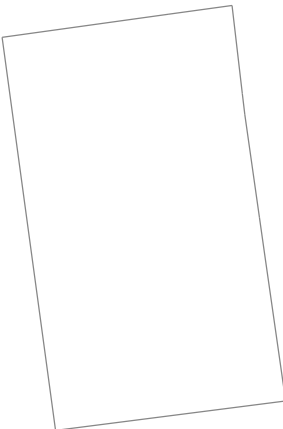

ZEMES VIENĪBAS SHĒMA PĒC PROJEKTA

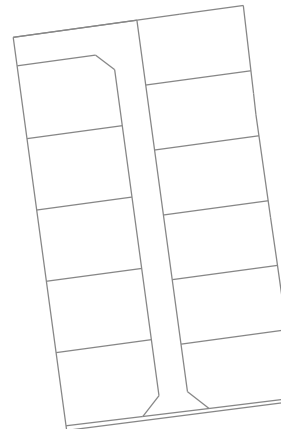

PROJEKTS:

DETĀLPLĀNOJUMS NEKUSTAMAJAM ĪPAŠUMAM
"ZELTIŅU IELA 43", MĀRUPĒ
(KAD. NR. 80760031646)

PASŪTĪTĀJS:

SIA "VECKALNI REAL"

IZSTRĀDĀTĀJS:

REGIONĀLIE PROJEKTI
SIA "Reģionālie projekti"
Rūpniecības iela 32b-501
Latvijas, Rīga, LV 1045
Tālrunis: +371 67320809
birojs@rp.lv

Projekta vadītājs	T.Skuja	Datums	Paraksts
Grafisko daļu izstrādāja	I.Narbutis		

PLĀNOTO INŽENIERBŪVJU PLĀNS

GRAFISKĀ DAĻA IZSTRĀDĀTA MĒROGĀ 1:500
IZDRUKĀS MĒROGS 1:800

LAPA
3
LAPAS
4

PLĀNOTO INŽENIERBŪVJU PLĀNA PIEZĪMES:

1. Pirms lietus ūdens drenāžas izbūves veicamas Zeltiņu ielas grāvja pārtīršanu.
2. Lietus ūdens drenāžas sistēmas ievadi jābūvē Zeltiņu ielas grāvī.
3. Ūdensapgādes pieslēgums jābūvē pie SIA "Mārupes komunālās pakalpojumi" izbūvētā ūdensvada Zeltiņu ielā.
4. Sadzīves kanalizācijas tīklu pieslēgums jābūvē pie SIA "Mārupes komunālās pakalpojumi" izbūvētā sadzīves kanalizācijas tīkla Zeltiņu ielā.
5. Gāzapgādes tīklu pieslēgums jābūvē pie esošā vidējās spiediena gāzesvada Zeltiņu ielā.
6. Projektējamās elektroapgādes 0,4 kv kabellīnijas pieslēgums jābūvē pie esošās sadzīves Zeltiņu ielā.
7. 110 kv elektroapgādes un optiskā sakaru tīkla kanalizācija Zeltiņu ielā uzstādāma uz izstrādātā projekta izstrādātā projekta.

TOPOGRĀFISKĀ PLĀNA PIEZĪMES:

1. Pazemes inženierkomunikācijas plānā uzskaitas saskaņā ar ekspluatējošo organizāciju norādījumiem, kā arī ar to apsekošanu dabā un agrāk izgatavotajiem grafiskajiem dokumentiem.
2. Zemes vienību robežas ir attēlotas atbilstoši zemes kadastrālās uzskaites un vietējās ģeodēziskās tīklu precizitātei un var nesakrist ar situāciju plānā.
3. Topogrāfiskās uzskaites lauku darbi veikti 2017.gada 6.decembrī.
4. Topogrāfiskā plānā attēlotās uzskaites teritorijas platība ir 4,84ha.
5. Topogrāfiskā apzīmējumi attēloti atbilstoši MK noteikumu Nr.281 1.pielikumam.
6. Vietas zemes dienesta izstrādātā kadastra informācija 510497.docx (08.12.2017)
7. Ielu sarkanās līnijas attēlotas atbilstoši pašvaldības izstrādātajam lokālplānojumam "Mārupes un Tīnāres ciema ielu tīkla un sarkanu līniju precizēšana, ūdensapgādes un optiskā sakaru tīkla kanalizācijas Zeltiņu ielā uzstādāma uz izstrādātā projekta izstrādātā projekta."