


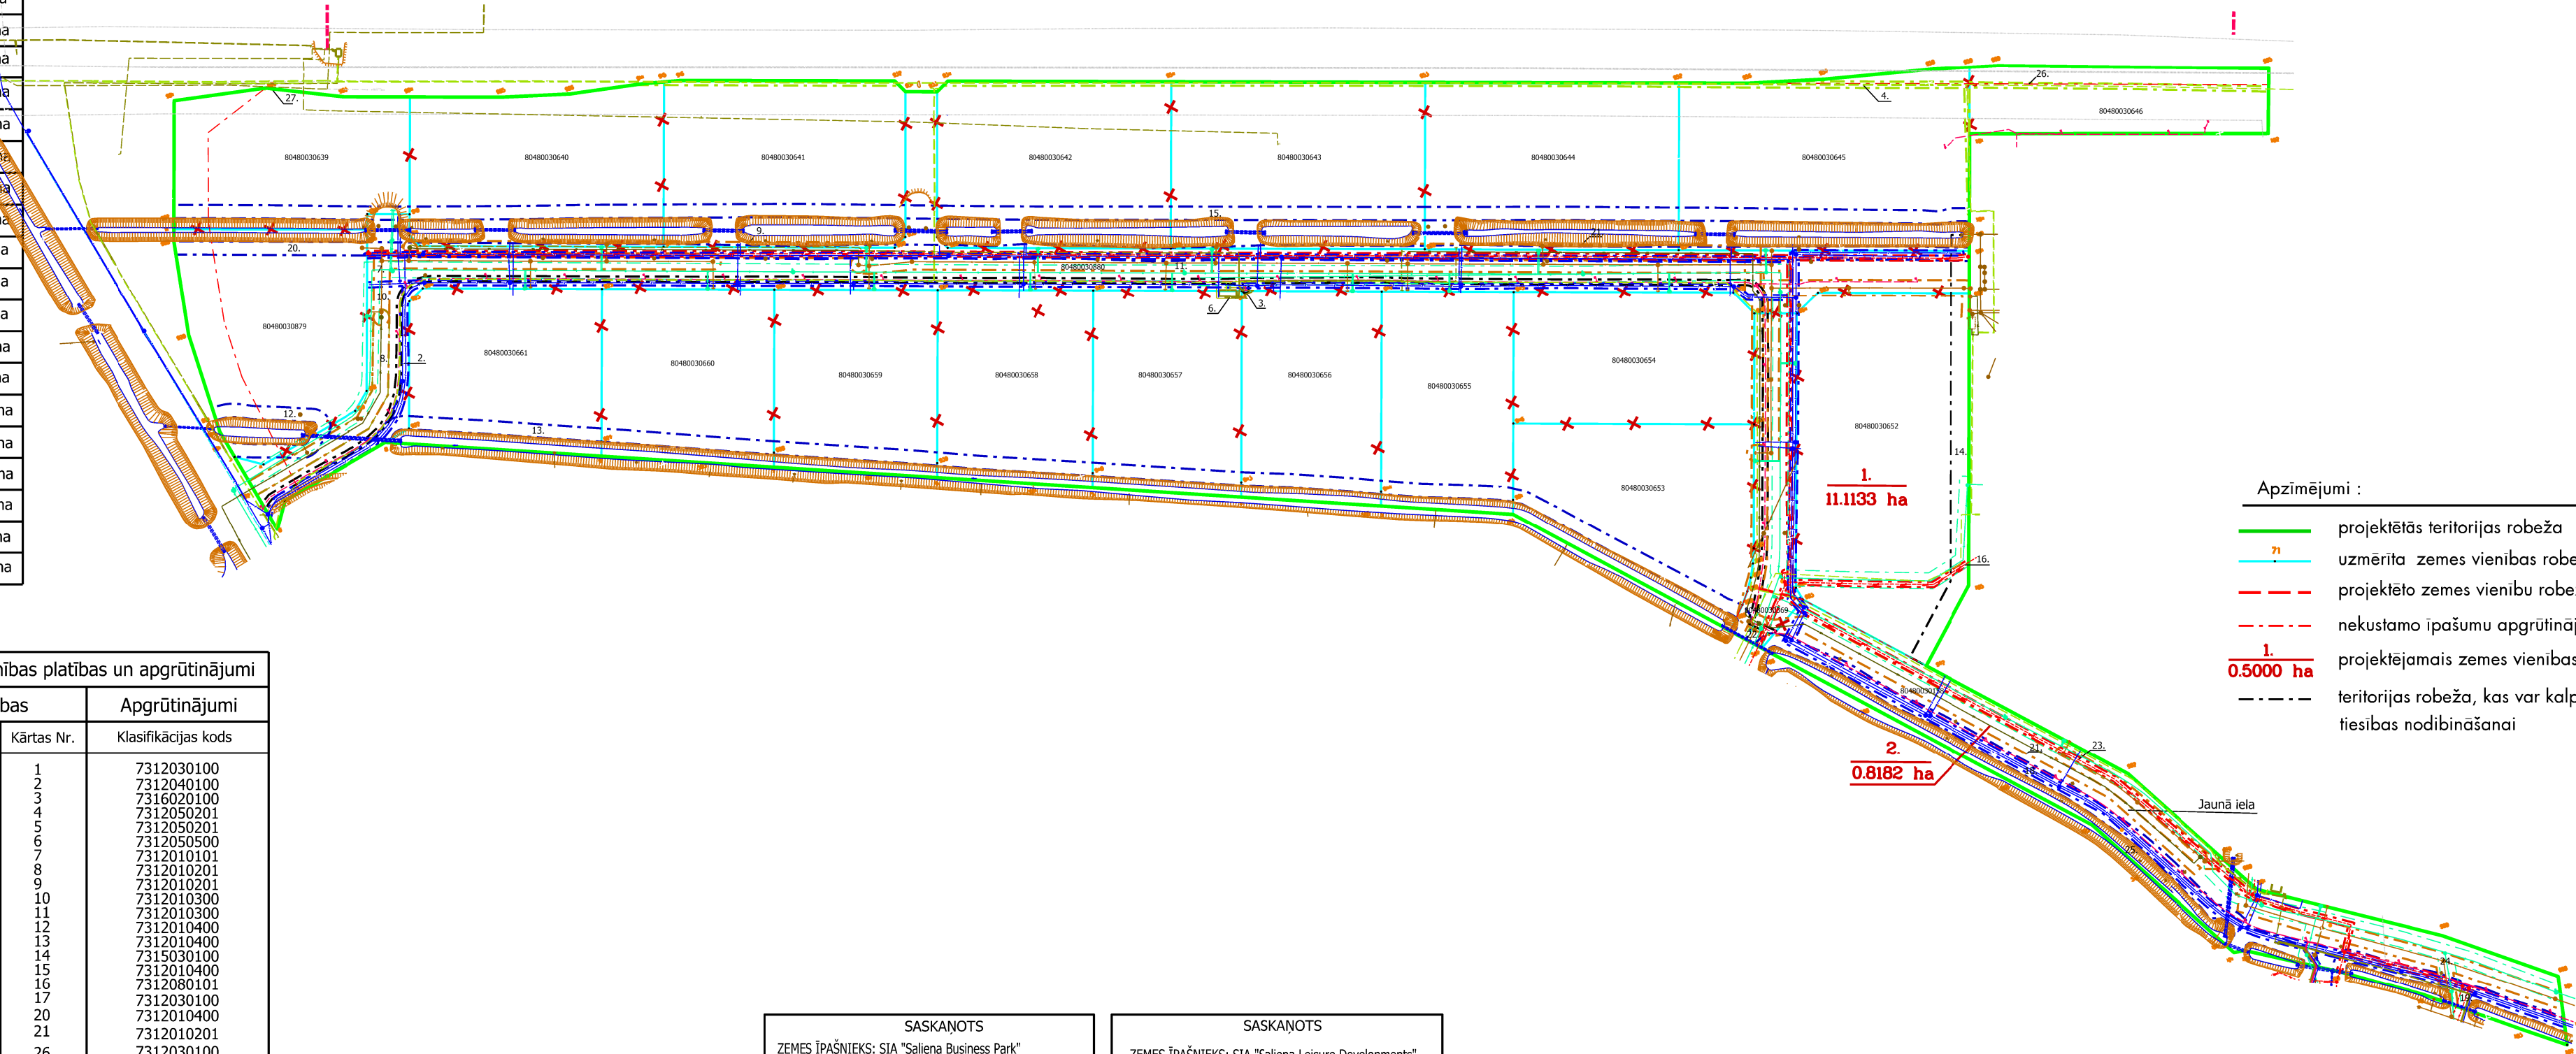

Projektētā teritorijas shēma  
pirms zemes ierīcības projekta  
izstrādes

Projektētā teritorijas shēma  
pēc zemes ierīcības projekta  
izstrādes

| Esošās zemes vienības |            |
|-----------------------|------------|
| Kadastra apzīmējums   | Platība    |
| 80480030638           | 0.5261 ha  |
| 80480030661           | 0.4476 ha  |
| 80480030639           | 0.4448 ha  |
| 80480030660           | 0.4255 ha  |
| 80480030640           | 0.5550 ha  |
| 80480030659           | 0.4298 ha  |
| 80480030641           | 0.5732 ha  |
| 80480030658           | 0.4307 ha  |
| 80480030642           | 0.5556 ha  |
| 80480030657           | 0.4284 ha  |
| 80480030643           | 0.6046 ha  |
| 80480030656           | 0.4231 ha  |
| 80480030644           | 0.6052 ha  |
| 80480030655           | 0.4148 ha  |
| 80480030645           | 0.7215 ha  |
| 80480030646           | 0.2852 ha  |
| 80480030654           | 0.4524 ha  |
| 80480030652           | 0.8332 ha  |
| 80480030368           | 1.2617 ha  |
| 80480030653           | 0.5242 ha  |
| 80480030369           | 0.2056 ha  |
| 80480030158           | 0.7833 ha  |
| Kopā                  | 11.9315 ha |



- Apzīmējumi :
- projektētās teritorijas robeža
  - uzmērīta zemes vienības robeža ar robežpunktu
  - projektēto zemes vienību robežas
  - nekustamo īpašumu apgrūtinājuma robežas
  - projektējamais zemes vienības nummurs un platība
  - teritorijas robeža, kas var kalpot reālservitūta tiesības nodibināšanai

| Projektētās zemes vienības platības un apgrūtinājumi |                                     |            |                     |
|------------------------------------------------------|-------------------------------------|------------|---------------------|
| Projektētās zemes vienības                           |                                     |            | Apgrūtinājumi       |
| Nr.                                                  | Platības no esošajām zemes vienībām | Kārtas Nr. | Klasifikācijas kods |
| 1.                                                   | 80480030638 - 0.5261 ha             | 1          | 7312030100          |
|                                                      | 80480030661 - 0.4476 ha             | 2          | 7312040100          |
|                                                      | 80480030639 - 0.4448 ha             | 3          | 7316020100          |
|                                                      | 80480030660 - 0.4255 ha             | 4          | 7312050201          |
|                                                      | 80480030640 - 0.5550 ha             | 5          | 7312050201          |
|                                                      | 80480030659 - 0.4298 ha             | 6          | 7312050500          |
|                                                      | 80480030641 - 0.5732 ha             | 7          | 7312010101          |
|                                                      | 80480030658 - 0.4307 ha             | 8          | 7312010201          |
|                                                      | 80480030642 - 0.5556 ha             | 9          | 7312010201          |
|                                                      | 80480030657 - 0.4284 ha             | 10         | 7312010300          |
|                                                      | 80480030643 - 0.6046 ha             | 11         | 7312010300          |
|                                                      | 80480030656 - 0.4231 ha             | 12         | 7312010400          |
|                                                      | 80480030644 - 0.6052 ha             | 13         | 7312010400          |
|                                                      | 80480030655 - 0.4148 ha             | 14         | 7315030100          |
|                                                      | 80480030645 - 0.7215 ha             | 15         | 7312010400          |
|                                                      | 80480030646 - 0.2852 ha             | 16         | 7312080101          |
|                                                      | 80480030654 - 0.4524 ha             | 17         | 7312030100          |
|                                                      | 80480030652 - 0.8332 ha             | 20         | 7312010400          |
|                                                      | 80480030368 - 1.2617 ha             | 21         | 7312010201          |
|                                                      | 80480030653 - 0.5242 ha             | 26         | 7312030100          |
|                                                      | 80480030369 - 0.2056 ha             | 27         | 7312050201          |
|                                                      |                                     |            |                     |
| 2.                                                   | 80480030158 - 0.7833 ha             | 2          | 7312040100          |
|                                                      | 80480030369 - 0.0349 ha             | 3          | 7312050201          |
|                                                      |                                     | 7          | 7312010101          |
|                                                      |                                     | 13         | 7312010400          |
|                                                      |                                     | 18         | 7312010400          |
|                                                      |                                     | 19         | 7312010400          |
|                                                      |                                     | 21         | 7312010201          |
|                                                      |                                     | 22         | 7312010300          |
|                                                      |                                     | 23         | 7312010300          |
|                                                      |                                     | 24         | 7312010300          |
|                                                      |                                     | 25         | 7312030100          |
|                                                      |                                     |            |                     |

|                                                         |
|---------------------------------------------------------|
| SASKAŅOTS                                               |
| ZEMES ĪPAŠNIEKS: SIA "Sailena Business Park"            |
| pēc pilnvaras SIA "Sailena"                             |
| Dat.                                                    |
| SASKAŅOTS                                               |
| ZEMES ĪPAŠNIEKS: SIA "Sailena Office Park"              |
| pēc pilnvaras SIA "Sailena"                             |
| Dat.                                                    |
| SASKAŅOTS                                               |
| ZEMES ĪPAŠNIEKS: SIA "Sailena Business and Office Park" |
| pēc pilnvaras SIA "Sailena"                             |
| Dat.                                                    |

|                                                     |
|-----------------------------------------------------|
| SASKAŅOTS                                           |
| ZEMES ĪPAŠNIEKS: SIA "Sailena Leisure Developments" |
| pēc pilnvaras SIA "Sailena"                         |
| Dat.                                                |
| SASKAŅOTS                                           |
| ZEMES ĪPAŠNIEKS: SIA "Business Park"                |
| pēc pilnvaras SIA "Sailena"                         |
| Dat.                                                |
| SASKAŅOTS                                           |
| Projekta risinājumiem neiebilstu                    |
| AB "Ostermalm Property Investment Fund"             |
| Dat.                                                |

Zemes ierīcības projekts nekustamajiem īpašumiem, Jaunā iela, Ledus iela 1, Ledus iela 2, Ledus iela 3, Ledus iela 4, Ledus iela 5, Ledus iela 6, Ledus iela 7, Ledus iela 8, Ledus iela 9, Ledus iela 10, Ledus iela 11, Ledus iela 12, Ledus iela 13, Ledus iela 14, Ledus iela 15, Ledus iela 15a, Ledus iela 16, Ledus iela 18, Ledus iela ,Mežaparka iela ,Mežaparka iela 17, Piņķi, Babītes pagasts, Babītes novads

Zemes ierīcības projekta grafiskās daļas mērogs 1:2000 LKS-92 koordinātu sistēma Mēroga koeficients 0.9996000

Kartogrāfiskā pamatne - Silene GeoSystems, SIA, topogrāfiskais plāns M 1:500 - 31.05.2016.  
Zemes robežu plāni : Valsts zemes dienests - M1:500,14.03.2012; 21.02.2011.;24.02.2011.; 22.02.2011.; 22.02.2011.; 23.02.2011.; 10.02.2011.; 06.09.2007.; 11.02.2011.; 10.02.2011.; 28.02.2011.; 14.02.2012.;03.08.2012.; 29.03.2011.; 02.08.2012.



Apliecinu, ka zemes ierīcības plāns izstrādāts atbilstoši normatīvo aktu prasībām, kas regulē zemes ierīcības projekta izstrādi  
Zemes ierīkotājs Uldis Gau  
Zemes ierīkotāja sertifikāts Nr.AA000000074  
( izsniegts 03.01.2011, derīgs līdz 02.01.2020 )

telr. 29232907