


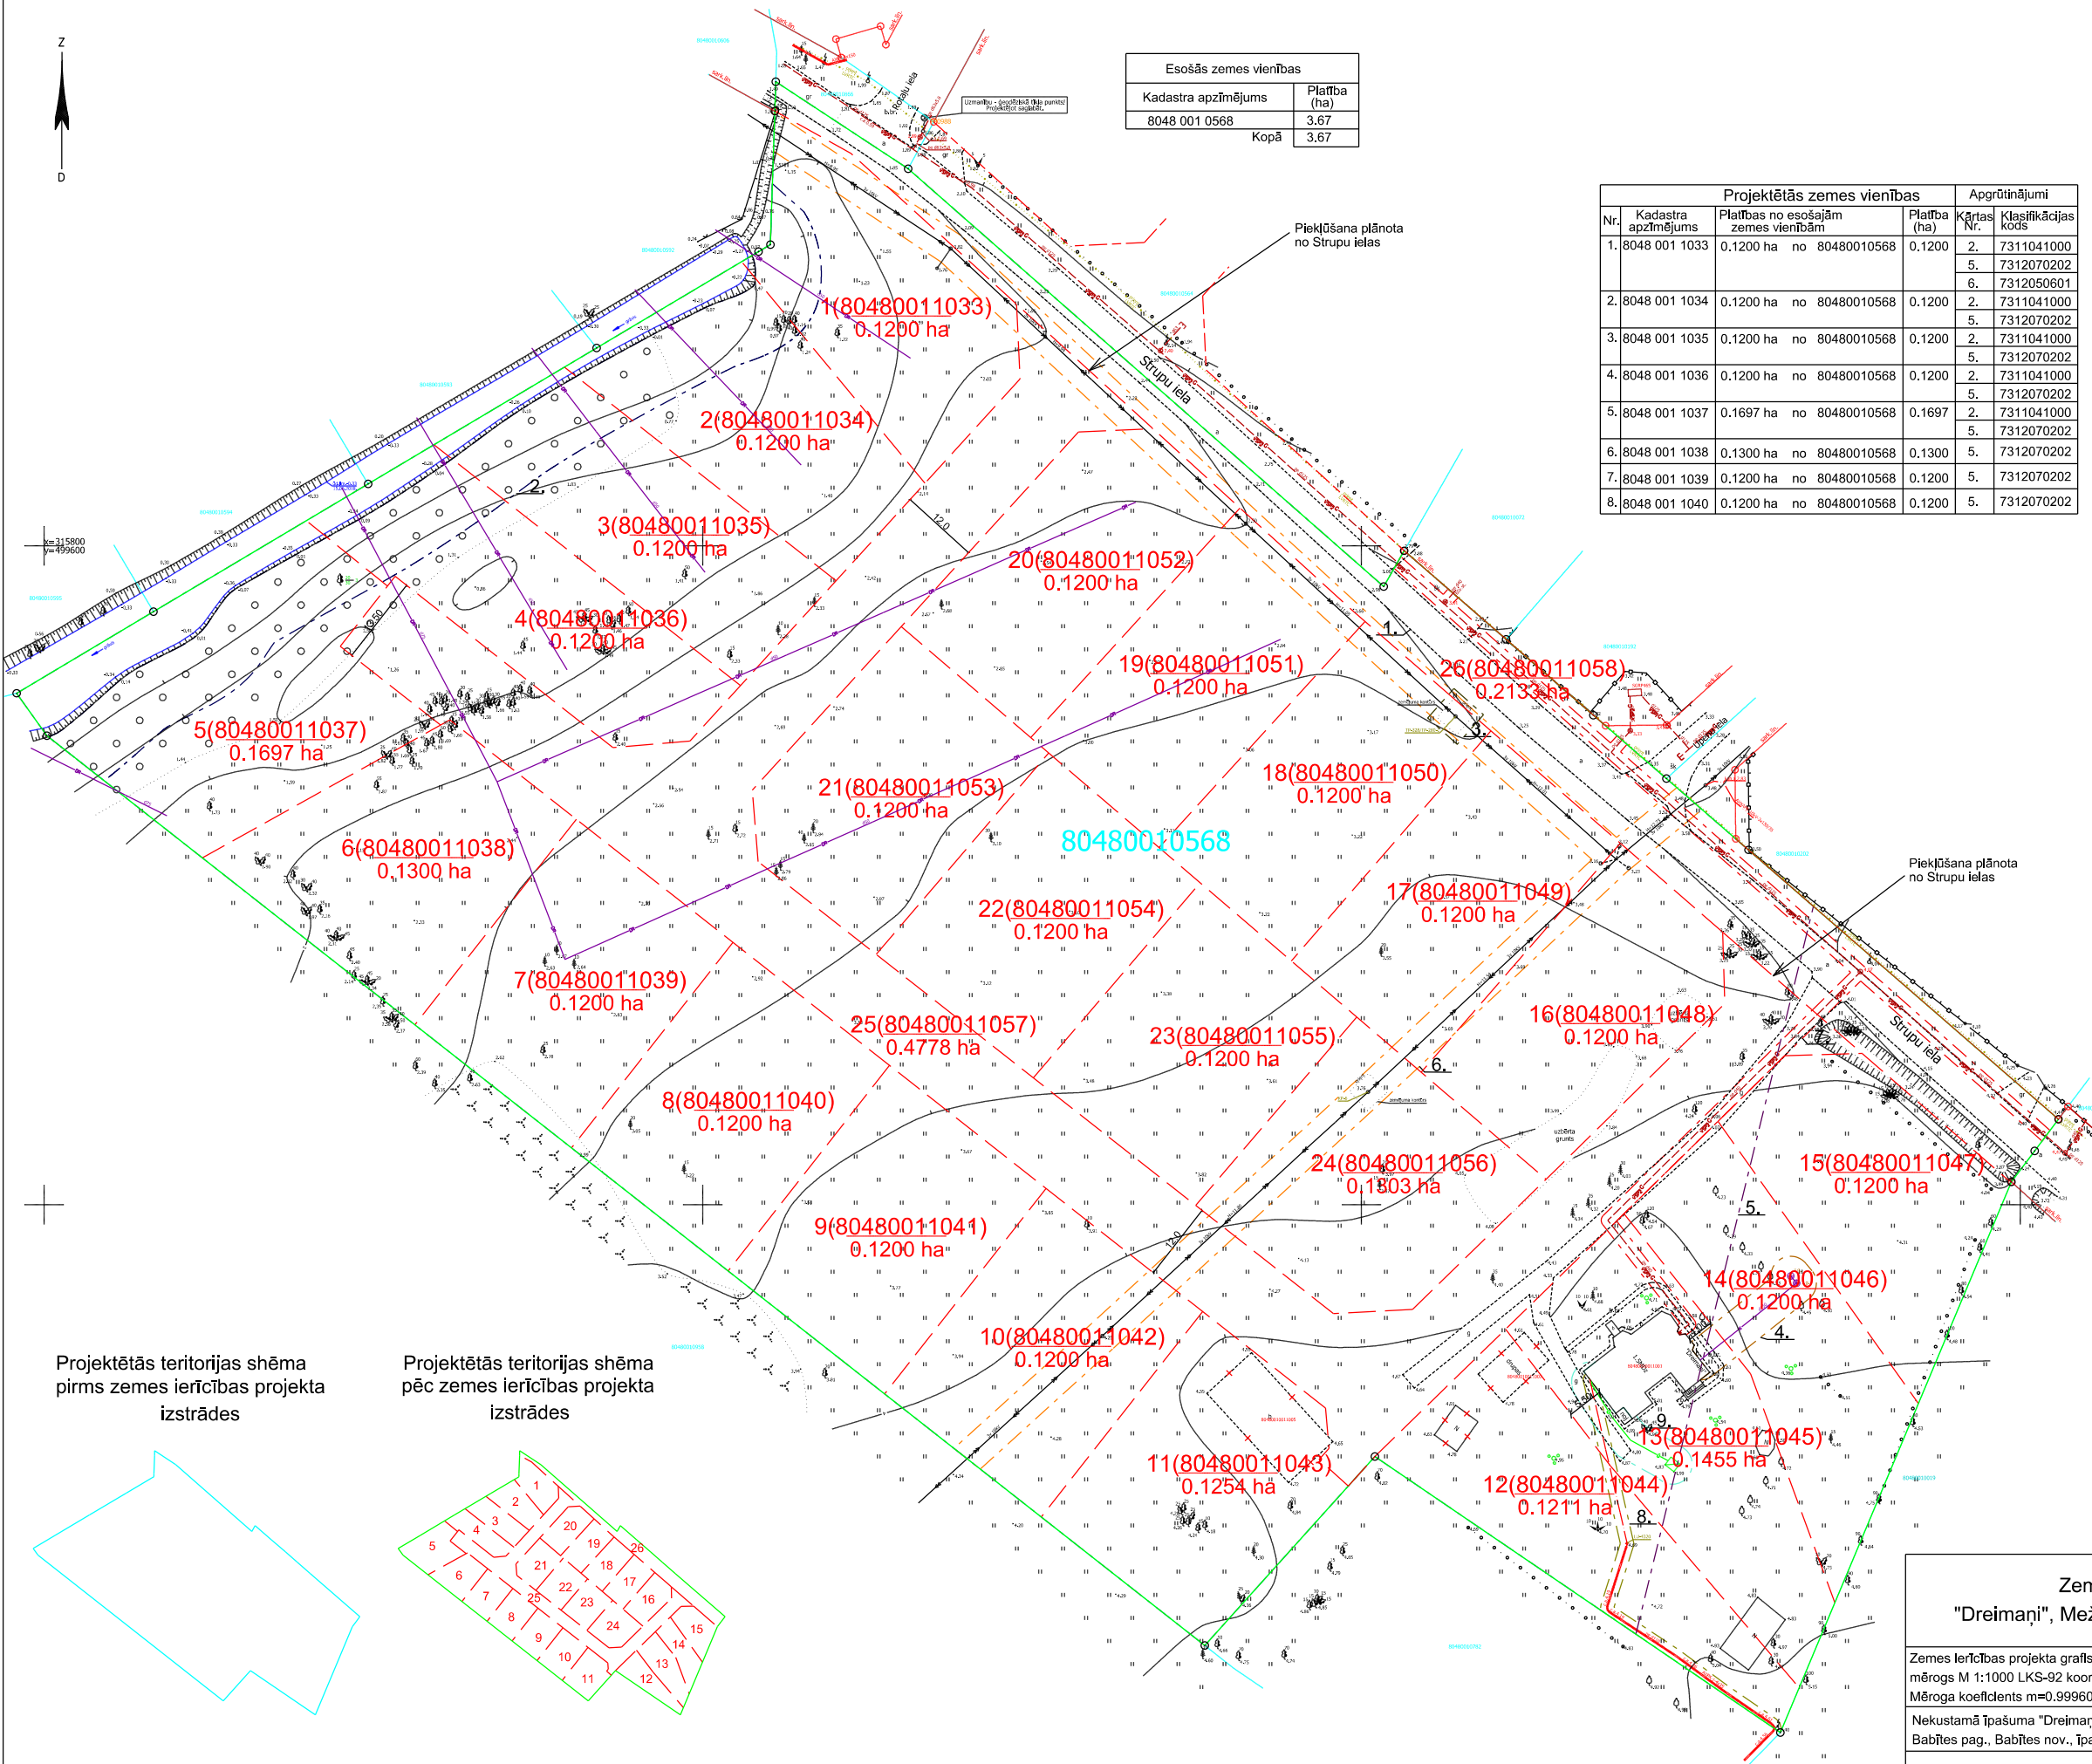

Esošās zemes vienības	
Kadastra apzīmējums	Platība (ha)
8048 001 0568	3.67
Kopā	
	3.67

Projektētās zemes vienības				Apgrūtinājumi	
Nr.	Kadastra apzīmējums	Platība no esošajām zemes vienībām	Platība (ha)	Kartes Nr.	Klasifikācijas kods
1.	8048 001 1033	0.1200 ha no 80480010568	0.1200	2.	7311041000
				5.	7312070202
				6.	7312050601
2.	8048 001 1034	0.1200 ha no 80480010568	0.1200	2.	7311041000
				5.	7312070202
3.	8048 001 1035	0.1200 ha no 80480010568	0.1200	2.	7311041000
				5.	7312070202
4.	8048 001 1036	0.1200 ha no 80480010568	0.1200	2.	7311041000
				5.	7312070202
5.	8048 001 1037	0.1697 ha no 80480010568	0.1697	2.	7311041000
				5.	7312070202
6.	8048 001 1038	0.1300 ha no 80480010568	0.1300	5.	7312070202
7.	8048 001 1039	0.1200 ha no 80480010568	0.1200	5.	7312070202
8.	8048 001 1040	0.1200 ha no 80480010568	0.1200	5.	7312070202

9.	8048 001 1041	0.1200 ha no 80480010568	0.1200	5.	7312070202
10.	8048 001 1042	0.1200 ha no 80480010568	0.1200	5.	7312070202
				6.	7312050601
11.	8048 001 1043	0.1254 ha no 80480010568	0.1254	5.	7312070202
12.	8048 001 1044	0.1211 ha no 80480010568	0.1211	5.	7312070202
				8.	7312050201
13.	8048 001 1045	0.1455 ha no 80480010568	0.1455	4.	7312010300
				5.	7312070202
				7.	7312080101
				8.	7312050201
				9.	7312010101
14.	8048 001 1046	0.1200 ha no 80480010568	0.1200	4.	7312010300
				5.	7312070202
15.	8048 001 1047	0.1200 ha no 80480010568	0.1200	5.	7312070202
16.	8048 001 1048	0.1200 ha no 80480010568	0.1200	5.	7312070202
				6.	7312050601
17.	8048 001 1049	0.1200 ha no 80480010568	0.1200	5.	7312070202
				6.	7312050601
18.	8048 001 1050	0.1200 ha no 80480010568	0.1200	3.	7312050500
				5.	7312070202
				6.	7312050601
19.	8048 001 1051	0.1200 ha no 80480010568	0.1200	5.	7312070202
				6.	7312050601
20.	8048 001 1052	0.1200 ha no 80480010568	0.1200	5.	7312070202
				6.	7312050601
				6.	7312050601
21.	8048 001 1053	0.1200 ha no 80480010568	0.1200	5.	7312070202
22.	8048 001 1054	0.1200 ha no 80480010568	0.1200	5.	7312070202
23.	8048 001 1055	0.1200 ha no 80480010568	0.1200	5.	7312070202
24.	8048 001 1056	0.1303 ha no 80480010568	0.1303	5.	7312070202
				6.	7312050601
25.	8048 001 1057	0.4778 ha no 80480010568	0.4778	5.	7312070202
				6.	7312050601
				7.	7312080101
26.	8048 001 1058	0.2133 ha no 80480010568	0.2133	1.	7315030100
				3.	7312050500
				5.	7312070202
				6.	7312050601
				7.	7312080101
Kopā			3.6731		

Projektētās teritorijas shēma
pirms zemes ierīcības projekta
izstrādes

Projektētās teritorijas shēma
pēc zemes ierīcības projekta
izstrādes

- Apzīmējumi**
- Zemes ierīcības projekta robeža
 - Esošo zemes vienību robežas ar robežpunktu
 - Kadastra apzīmējums
 - Būve
 - Būves, ko paredzēts likvidēt
 - Projektēto zemes vienību robežas
 - Projektētās zemes vienības numurs un platība
 - Nekustamā īpašuma objektu apgrūtinājumu robeža
 - Perspektīvā sarkanā līnija

Zemes ierīcības projekts
"Dreimaņi", Mežāres, Babītes pag., Babītes nov.

Zemes ierīcības projekta grafiskās daļas
mērogs M 1:1000 LKS-92 koordinātu sistēmā
Mēroga koeficients m=0.999600

Nekustamā īpašuma "Dreimaņi", Mežāres,
Babītes pag., Babītes nov., īpašnieks

Zemes ierīkotājs AIGARS GALZONS

Kartogrāfiskā pamatne: zemes robežu
plāns, kas savienots ar topogrāfisko
plānu (18.07.2018. saskaņots Babītes
novada pašvaldībā)

SIA "Dreimaņi Babīte"

Zemes ierīkotāja sertifikāts
Nr.AA000000042, izdots 2010.12.01.,
derīgs līdz 2020.11.30.

SIA "Kibilda zemes ierīcības birojs"
Zaļā iela 2, Baloži
Kekavas novads, LV-2128
Reģ.Nr.LV40003970099
Tel.: 29265772, Fax.: 67916499
e-pasts: k-birojs@inbox.lv