TIPVEIDA IELU ŠĶĒRSPROFILI

M 1:100

GRIEZUMS 11 - 11 (D GRUPAS KATEGORIJAS IELA)

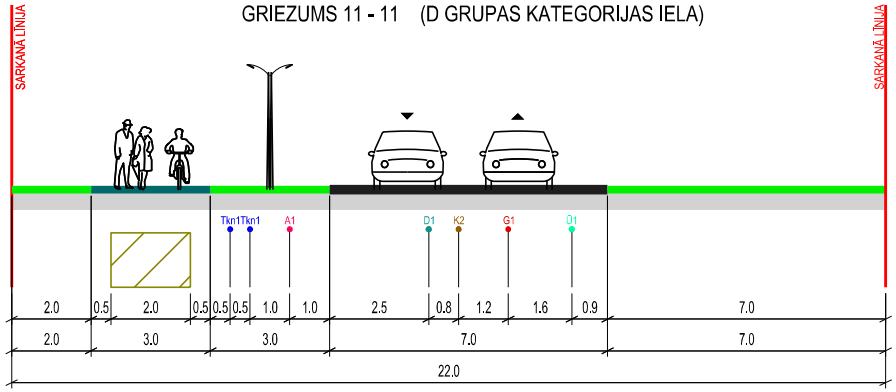

GRIEZUMS 12 - 12 (B GRUPAS KATEGORIJAS IELA)

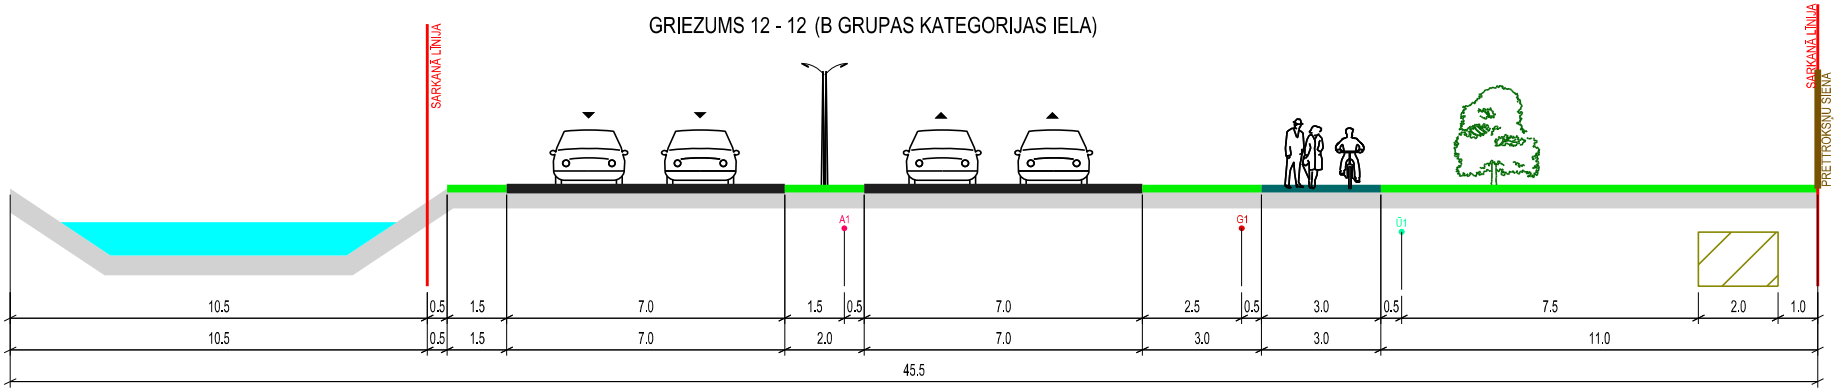

APZĪMĒJUMI:

- BRAUKTUVE
- APZAĻUMOTĀ TERITORIJA
- IELA SARKANAJĀS LĪNIJĀS
- PLĀNOTAIS GĀJĒJU / VELOCEĻŠ
- Ū1 PLĀNOTAIS ŪDENSVADS
- K1 PLĀNOTĀ KANALIZĀCIJA
- K2 PLĀNOTĀ LIETUS KANALIZĀCIJA
- D1 PLĀNOTĀ DRENĀŽA
- A1 PLĀNOTAIS APGAISMES KABELIS
- G1 PLĀNOTĀ GĀZE
- Tkn1 PLĀNOTĀ TELEFONA KANALIZĀCIJA
- PLĀNOTAIS AS "SADALES TĪKLS" ELEKTRĪBAS KABELIS
- ŪDENS

PIEZĪME:

1. IZSTRĀDĀJOT TEHNISKO PROJEKTU, PIEĻAUJAMAS INŽENIERKOMUNIKĀCIJU IZMAIŅAS IELU SARKANAJĀS LĪNIJĀS. VEICOT IZMAIŅAS, NEPIECIEŠAMS IESNIEGT SASKAŅOŠANAI JAUNU IELAS ŠĶĒRSPROFILU AR IZMAIŅĀM.

TELPISKĀS PLĀNOŠANAS NOZARE Tālr. 7609040				Pasūtījums	LOKĀLPLĀNOJUMS „Slēperi", „Skroderu pļavas", „Dzērvoti", „Zemdegas" Babītes pagasts, Babītes novads
Izstrādes vadītājs	Sertifikāta nr.	10-796			
	M. Kalvāne		2014		
Tehniķis	S. Grase		2014	Pasūtītājs	SIA „Babītes Infrastruktūras kompānija"
Kartogrāfiskā pamatne - Topogrāfiskais plāns ar sarkanajām līnijām un apakšzemes komunikācijām (uzm. SIA "METRUM", 21.03.2014.. LKS - 92 koordinātu sistēma, mēroga koef. 0,9996, M : 500)				Līguma nr.	90 - 14 - 00001
				Lapas nosaukums	TIPVEIDA IELU ŠĶĒRSPROFILI

METRUM
Krišjāņa Valdemāra iela 8-10
Rīga, LV 1010, tālr. 8008100
e-mail; metrum@metrum.lv

Mērogs	Lapa	Lapu skaits
M 1:100	15	15
Stadija	Gala redakcija	