
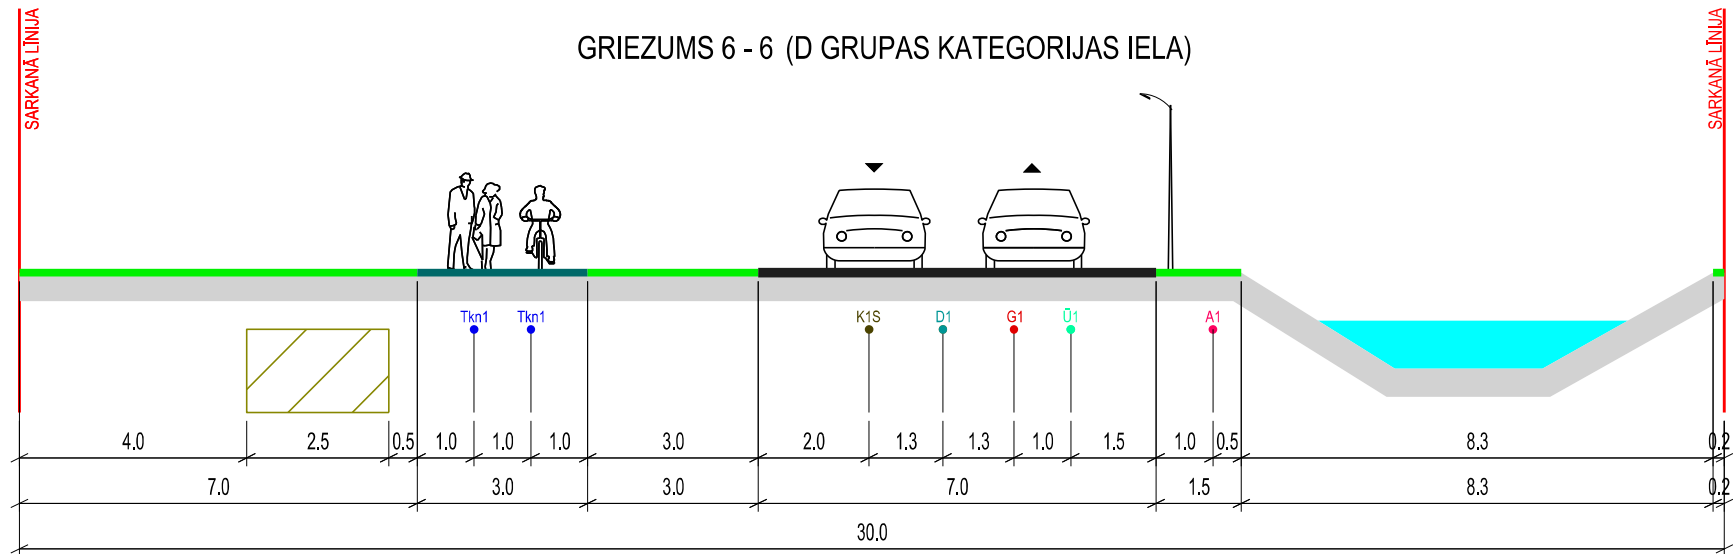


# TIPVEIDA IELU ŠĶĒRSPROFILI

M 1:100

## PIEZĪME:

1. IZSTRĀDĀJOT TEHNISKO PROJEKTU, PIEĻAUJAMAS INŽENIERKOMUNIKĀCIJU IZMAIŅAS IELU SARKANAJĀS LĪNIJĀS. VEICOT IZMAIŅAS, NEPIECIEŠAMS IESNIEGT SASKAŅOŠANAI JAUNU IELAS ŠĶĒRSPROFILU AR IZMAIŅĀM.

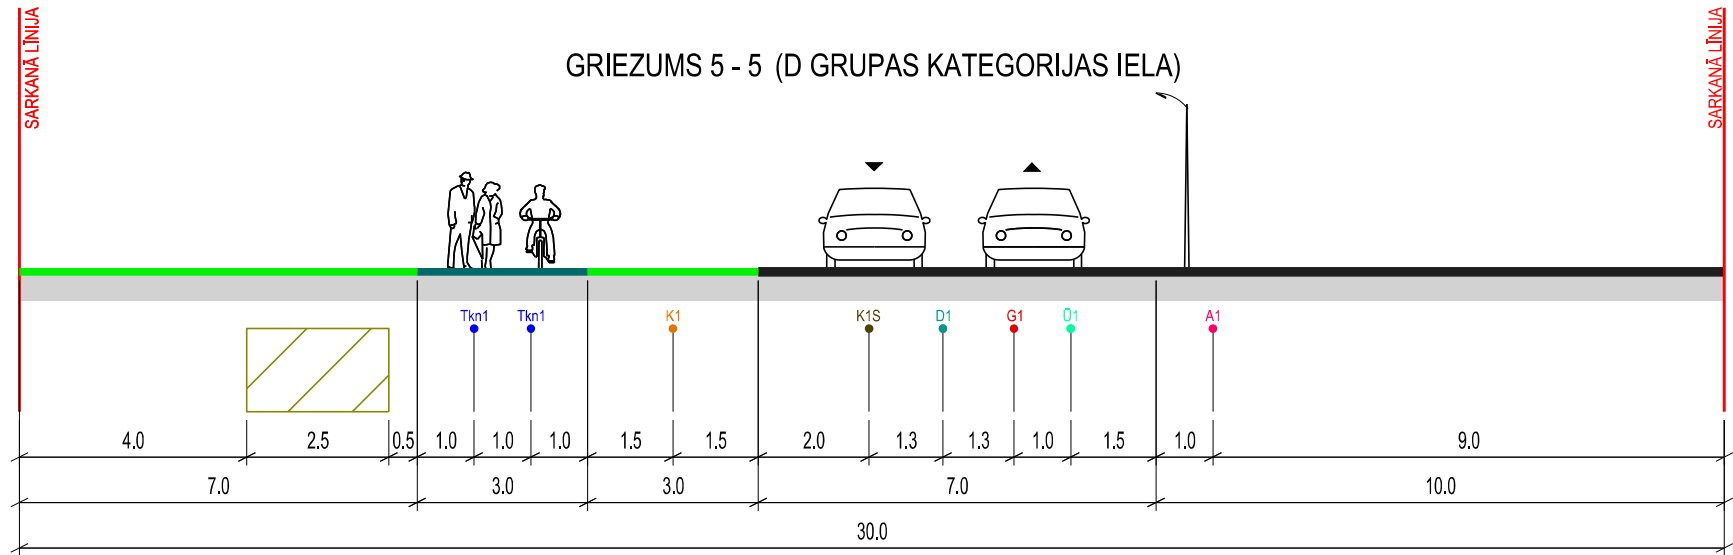

## APZĪMĒJUMI:

- BRAUKTUVE
- APZAĻUMOTĀ TERITORIJA
- IELA SARKANAJĀS LĪNIJĀS
- PLĀNOTAIS GĀJĒJU CELIŅŠ
- PLĀNOTAIS GĀJĒJU / VELOCELIŅŠ
- Ū1 ● PLĀNOTAIS ŪDENSVADS
- K1 ● PLĀNOTĀ KANALIZĀCIJA
- ŪDENS

- K1S ● PLĀNOTĀ SPIEDIENA KANALIZĀCIJA
- D1 ● PLĀNOTĀ DRENĀŽA
- A1 ● PLĀNOTAIS APGAISMES KABEĻIS
- G1 ● PLĀNOTĀ GĀZE
- Tkn1 ● PLĀNOTĀ TELEFONA KANALIZĀCIJA



PLĀNOTĀ AS "SADALES TĪKLS" ELEKTRĪBAS KABEĻU ZONA

TELPISKĀS PLĀNOŠANAS NOZARE		Tālr. 7609040	Pasūtījums	LOKĀLPLĀNOJUMS		<p>Krišjāņa Valdemāra iela 8-10 Rīga, LV 1010, tālr. 8008100 e-mail: metrum@metrum.lv</p>		
Izstrādes vadītājs	Sertifikāta nr.	10-796		„Slēperi”, „Skroderu pļavas”, „Dzīļavoti”, „Zemdegas”				
Tehniķis			2014	Babītes pagasts, Babītes novads				
			2014	SIA „Babītes infrastruktūras kompānija”				
Kartogrāfiskā pamatne - Topogrāfiskais plāns ar sarkanajām līnijām un apakšzemes komunikācijām (uzm. SIA "METRUM", 21.03.2014., LKS - 92 koordinātu sistēma, mēroga koef. 0.9996, M : 500)			Līguma nr.	90 - 14 - 00001		Mērogs	Lapa	Lapu skaits
			Lapas nosaukums	TIPVEIDA IELU ŠĶĒRSPROFILI		M 1:100	12	15
						Stādījā	Gala redakcija	