


RAŽOŠANAS ĒKAS JAUNBŪVE ĪPAŠUMĀ SABUĻI

Mārupes pag., Mārupes nov., ar kadastra Nr. 80760120214.


PUBLISKĀS APSPRIEŠANAS LAIKS NO
15. SEPTEMBRA 2025. GADA LĪDZ 13. OKTOBRIM 2025. GADAM




SKATS NO DA PUSES

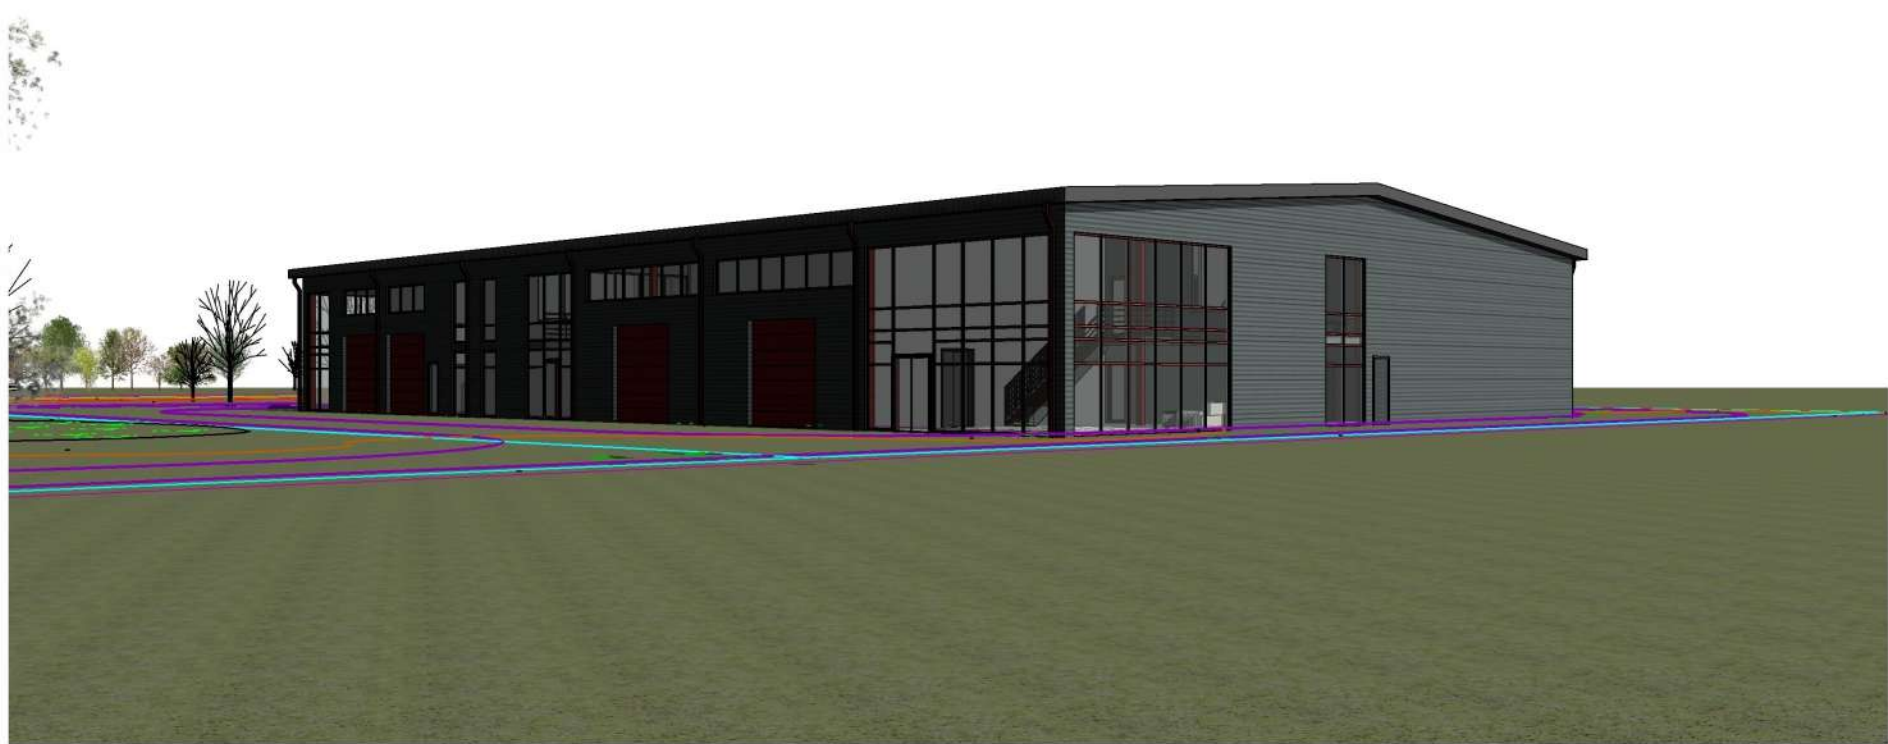

SKATS NO ZR PUSES

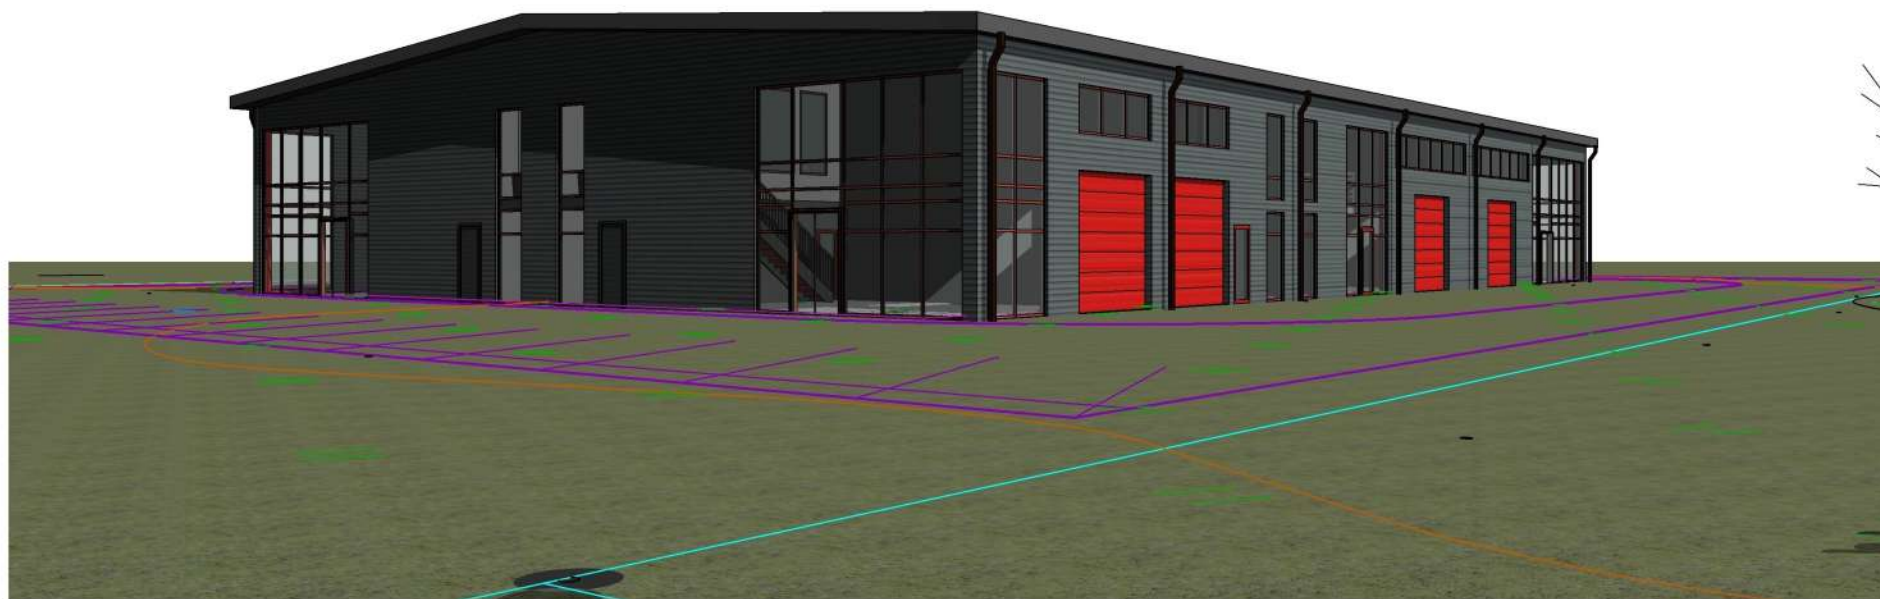

SKATS NO DR PUSES

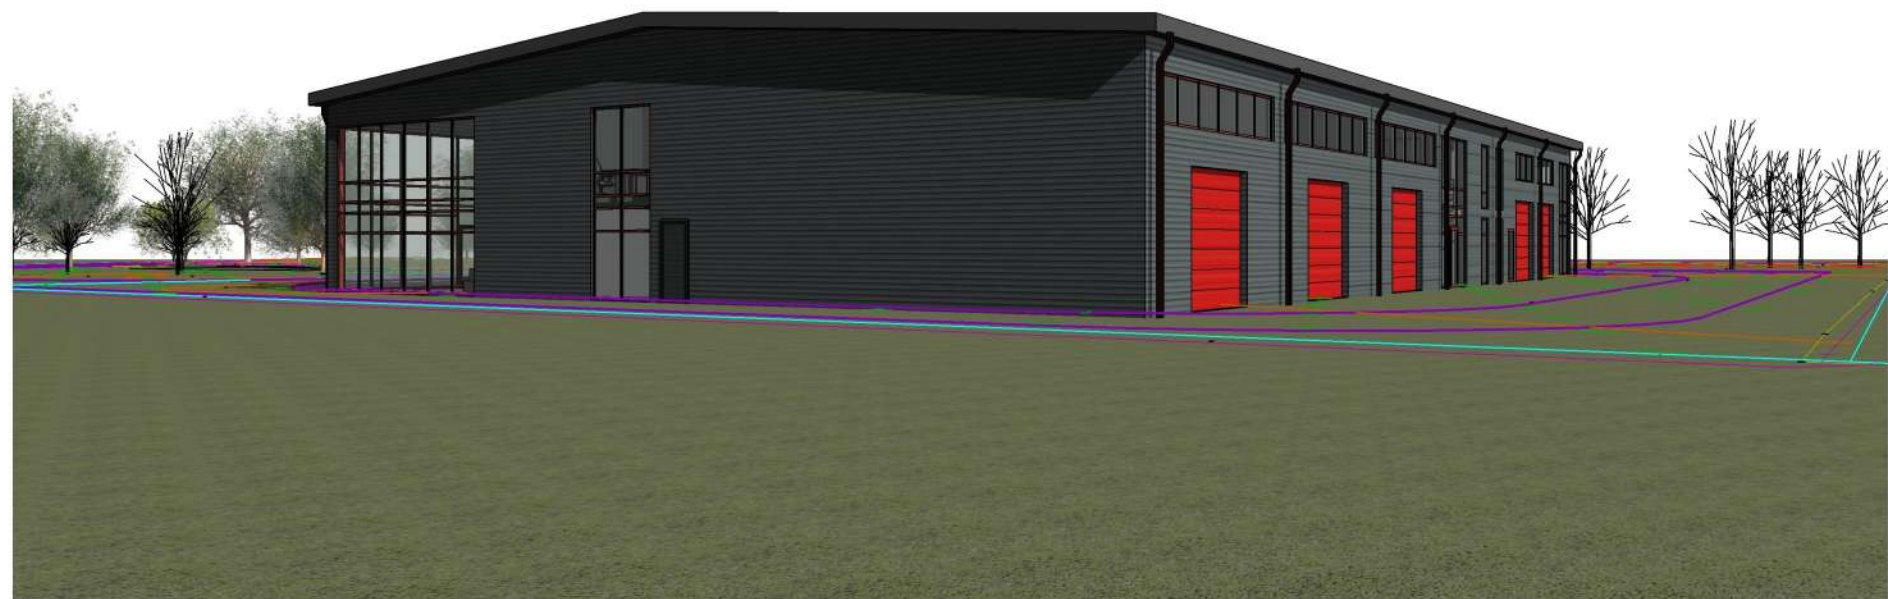


SKATS NO ZA PUSES

ĒKU UN INŽENIERBŪVJU EKSPLIKĀCIJA:

Nr. / apz.	nosaukums	lietošanas veids	būves grupa	būvniecības veids	apjoms
1	PROJEKTĒJAMA RAŽOŠANAS ĒKA	1251	3.	jaunbūve	1487 m²
2	PIEBRAUCAMIE CEĻI UN LAUKUMI AUTOSTĀVVIETAS	21120101	1.	jaunbūve	2598 m²

TEHNISKI EKONOMISKIE RĀDĒJĀJI:	
Gruntsgabala platība (0,600 ha)	6001,0 m²
Gruntsgabala platība ārpus sarkanajām līnijām (aprē Biniem)	5366 m²
Apbūves laukums	1487 m²
Stāvu platība	1620 m²
Būvtilpums	11090 m³
Apbūves blīvums	30,2%
Brīvās teritorijas rādītāji	39,4%
Autostāvvietas	21 gab
Ceļu un laukumu platība ārpus sarkanajām līnijām	1766 m²
Ceļu platība sarkanajās līnijās gruntsgabalā ar kadastra Nr. 80760120214	439 m²
Ceļu platība sarkanajās līnijās gruntsgabalā ar kadastra Nr. 80760120152	393 m²

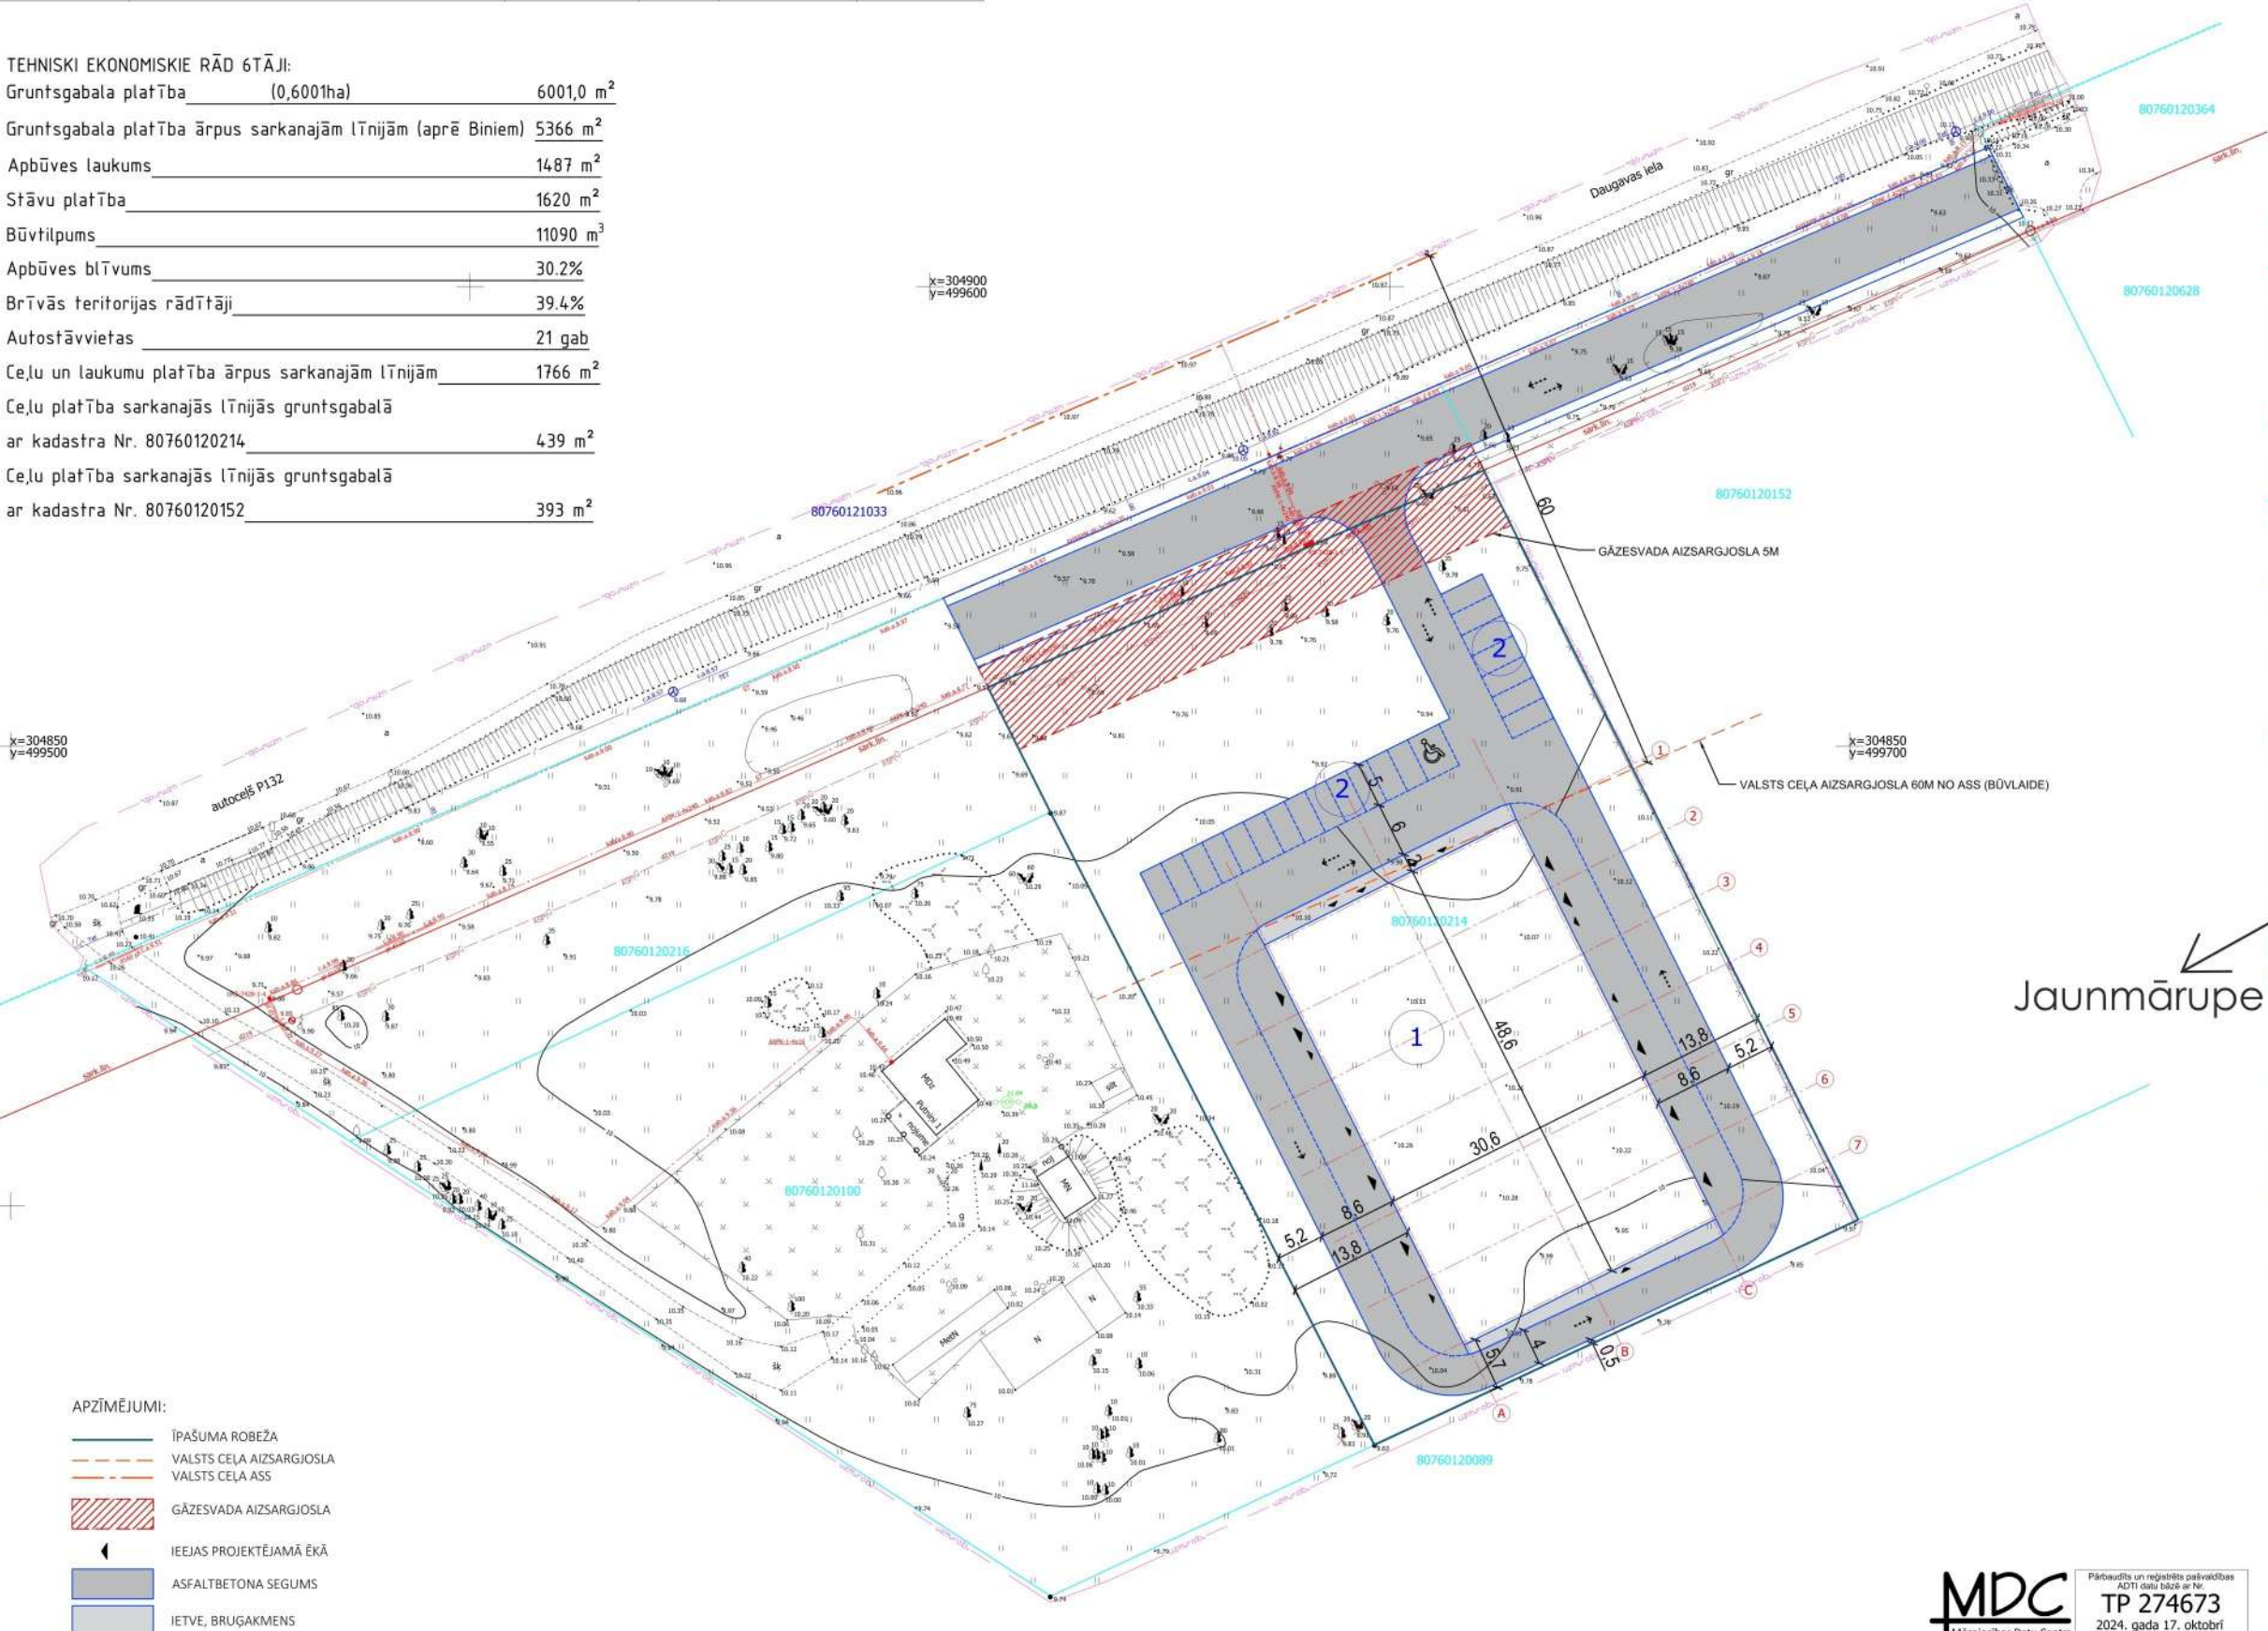

Būvniecības ierosinātājs:

SIA "Baltic Bullet Liner"
Reģ. Nr. LV40103693061
Jurid. adrese: Andromedas gatve 7 – 14, Rīga
Atbildīgā persona: Mārtiņš Ārstenieks 28610106

Atbildīgais projektētājs:

SIA „1.618”
Reģ. Nr. 40003826776
Jurid. adrese: Ezeriņu iela 6, Mārupe,
Mārupes novads, Latvija, LV – 2167
Atbildīgā persona: Arona Tomariņa 29161749

Būvprojekta vadītājs:

Arona Tomariņa sert. nr. 1-00300

Arhitektūras daļas vadītājs:

Līga Vilne sert. nr. 1-00401

