



BŪVNICĪBAS IECERES PUBLISKĀ APSPRIEDE
Medicīnas pakalpojumu ēkas jaunbūve Pededzes ielā 10, Mārupē, kad.nr 80760072948

ĒKAS FASĀDES UN GRIEZUMS


D Fasāde
(Pededzes iela)

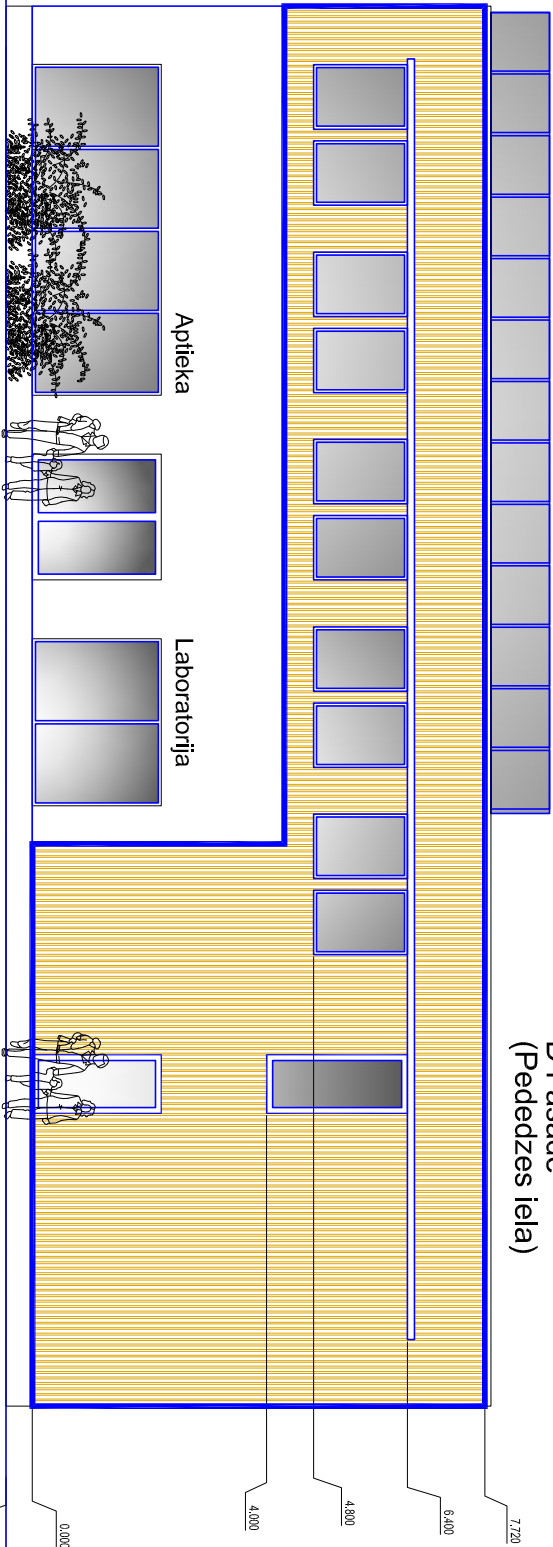


A Fasāde

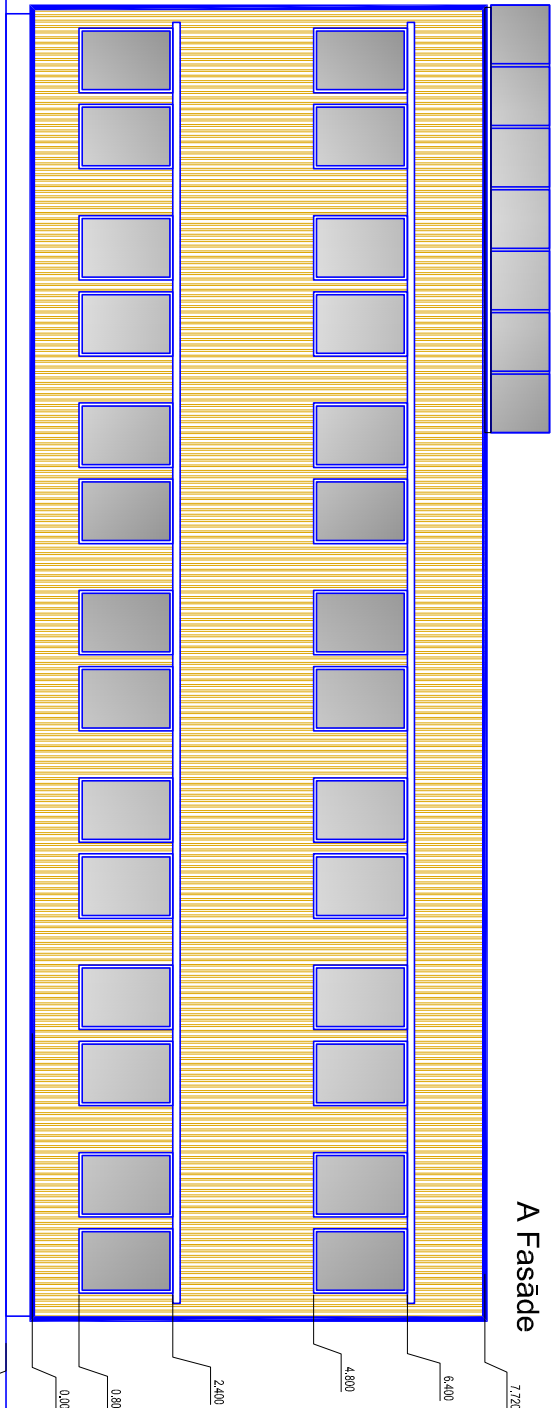

R Fasāde

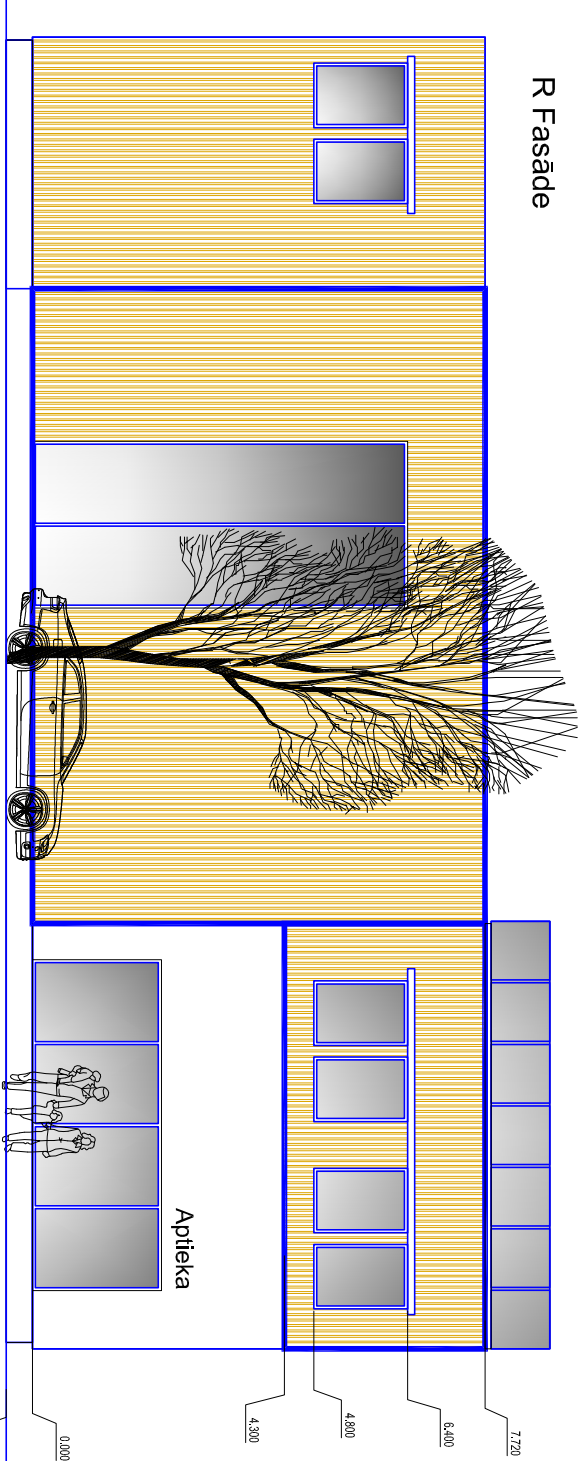

Z Fasāde

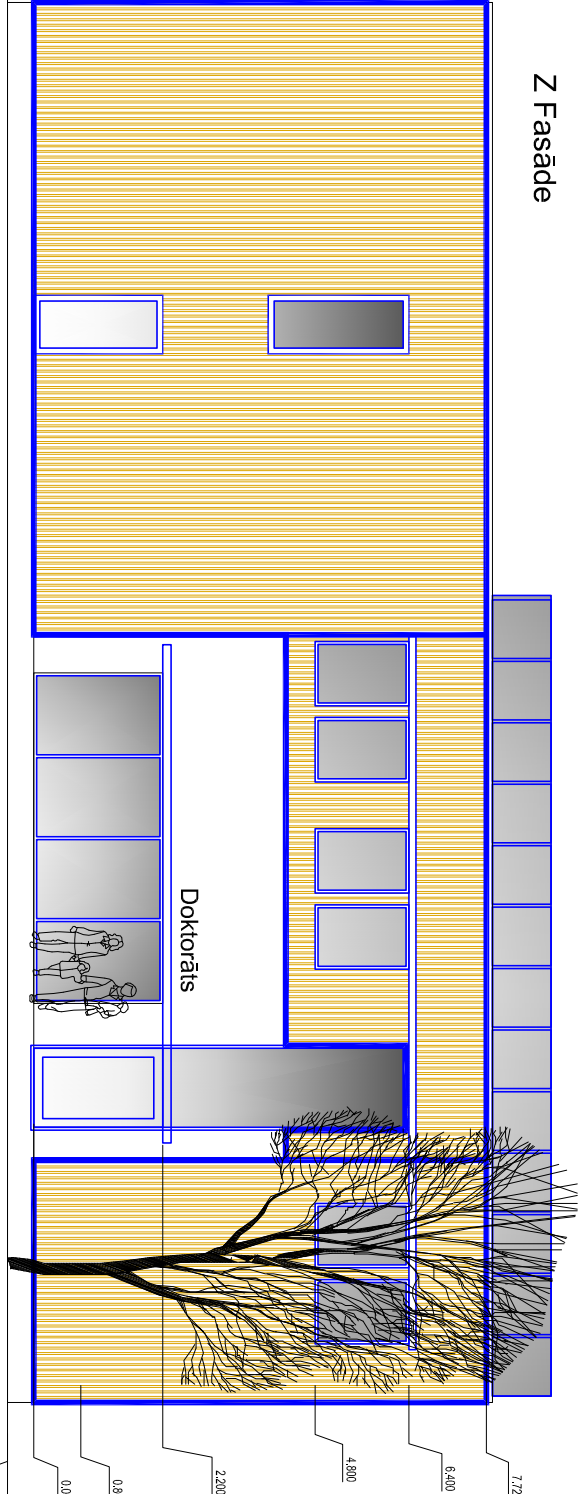

Ēkas garengriezums

