

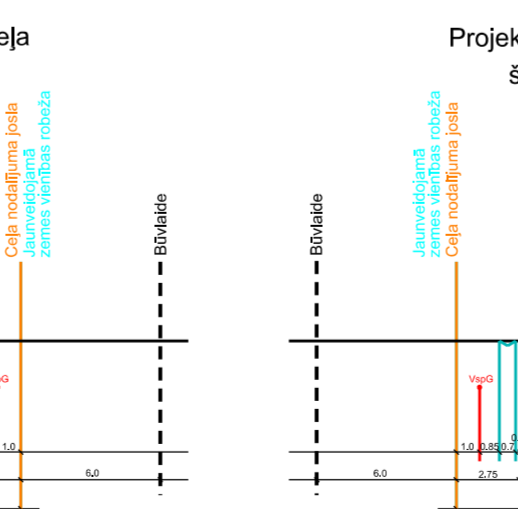
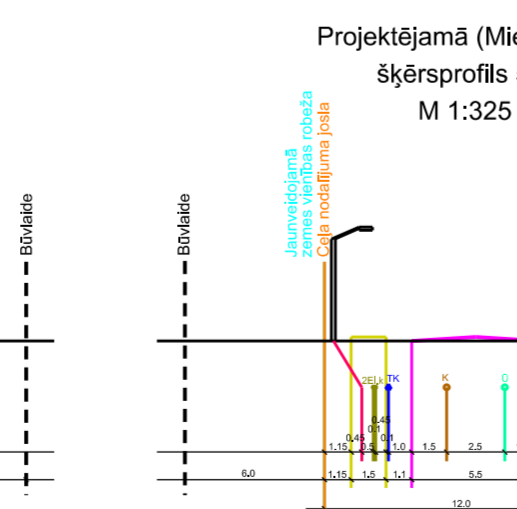
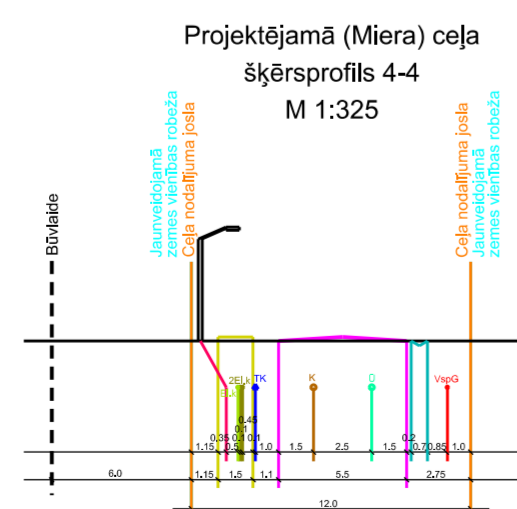
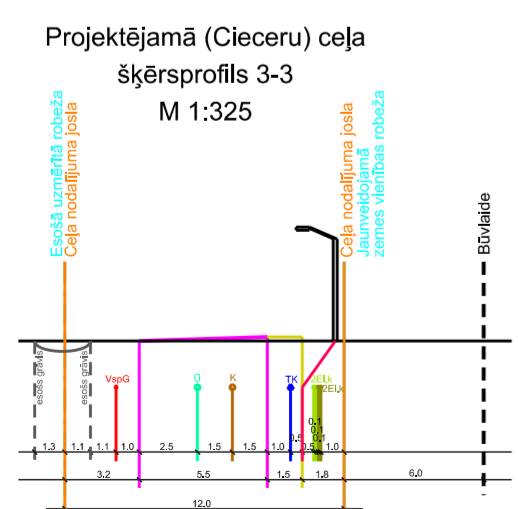
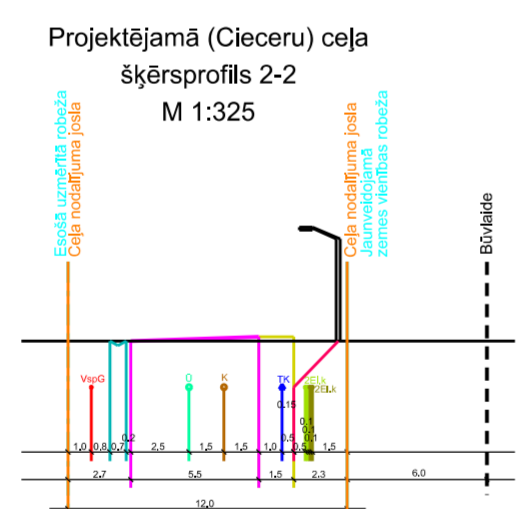


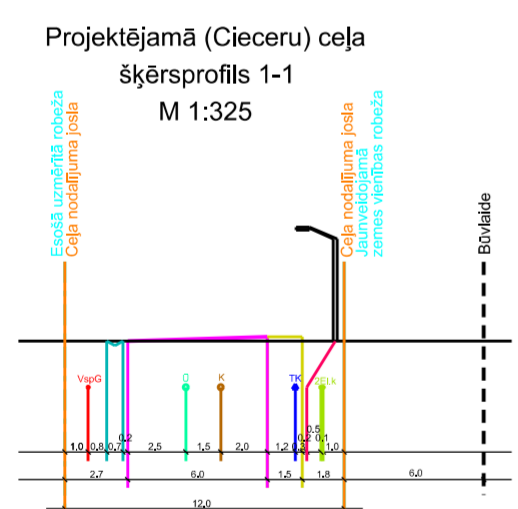

Pieņemtie apzīmējumi:

- zonējuma robeža
- esošās uzņēmētās tpašumu robežas
- esošās projektētās tpašumu robežas
- esošās ierādītās tpašumu robežas
- jaunveidojamo zemes vienību robežas
- projektējamā ceļa nodalījuma josla
- bōvlaide - 6m
- apbūves līnija
- DzSM, TR Tpašuma izmantošanas veids saskaņā ar teritorijas plānojumu
- "1" jaunveidojamo zemes vienību Nr. pēc kārtas
- 3000 m² jaunveidojamo zemes vienību platības
- 7.06 ha esošo zemes vienību platības
- perspektīvā ēkas novietne
- projektējamā brauktuve
- projektējamais gājēju ceļiņš
- projektējamā tekne
- aizsargājama augu sugas - gada staipekņa "Lycopodium annotinum" atradnes
- esošs aizberams grāvis
- projektējamais ugunsdzēsības dīķis
- projektējamais ūdensvads ar projektējamo ugunsdzēsības hidrantu
- projektējamā kanalizācija
- projektējamais vidēja spiediena gāzes vads ar gāzes spiediena regulēšanas-uzskaites iekārtu (norādīta orientējoši)
- projektējamā pazemes elektronisko sakaru tīklu kabelu kanalizācija ar sadales skapjiem (norādīts orientējoši)
- projektējamā 0.4kv elektrības kabelu līnija ar projektējamo elektrosadales skapi (norādīts orientējoši)
- projektējamā 20kv elektrības kabelu līnija
- projektējamā transformatora apakšstacija 20kv/0.4kv
- projektējamā ārējā apgaismojuma elektrības kabeļa līnija
- autoceļa nodalījuma josla
- publiskās ārtelpas teritorija

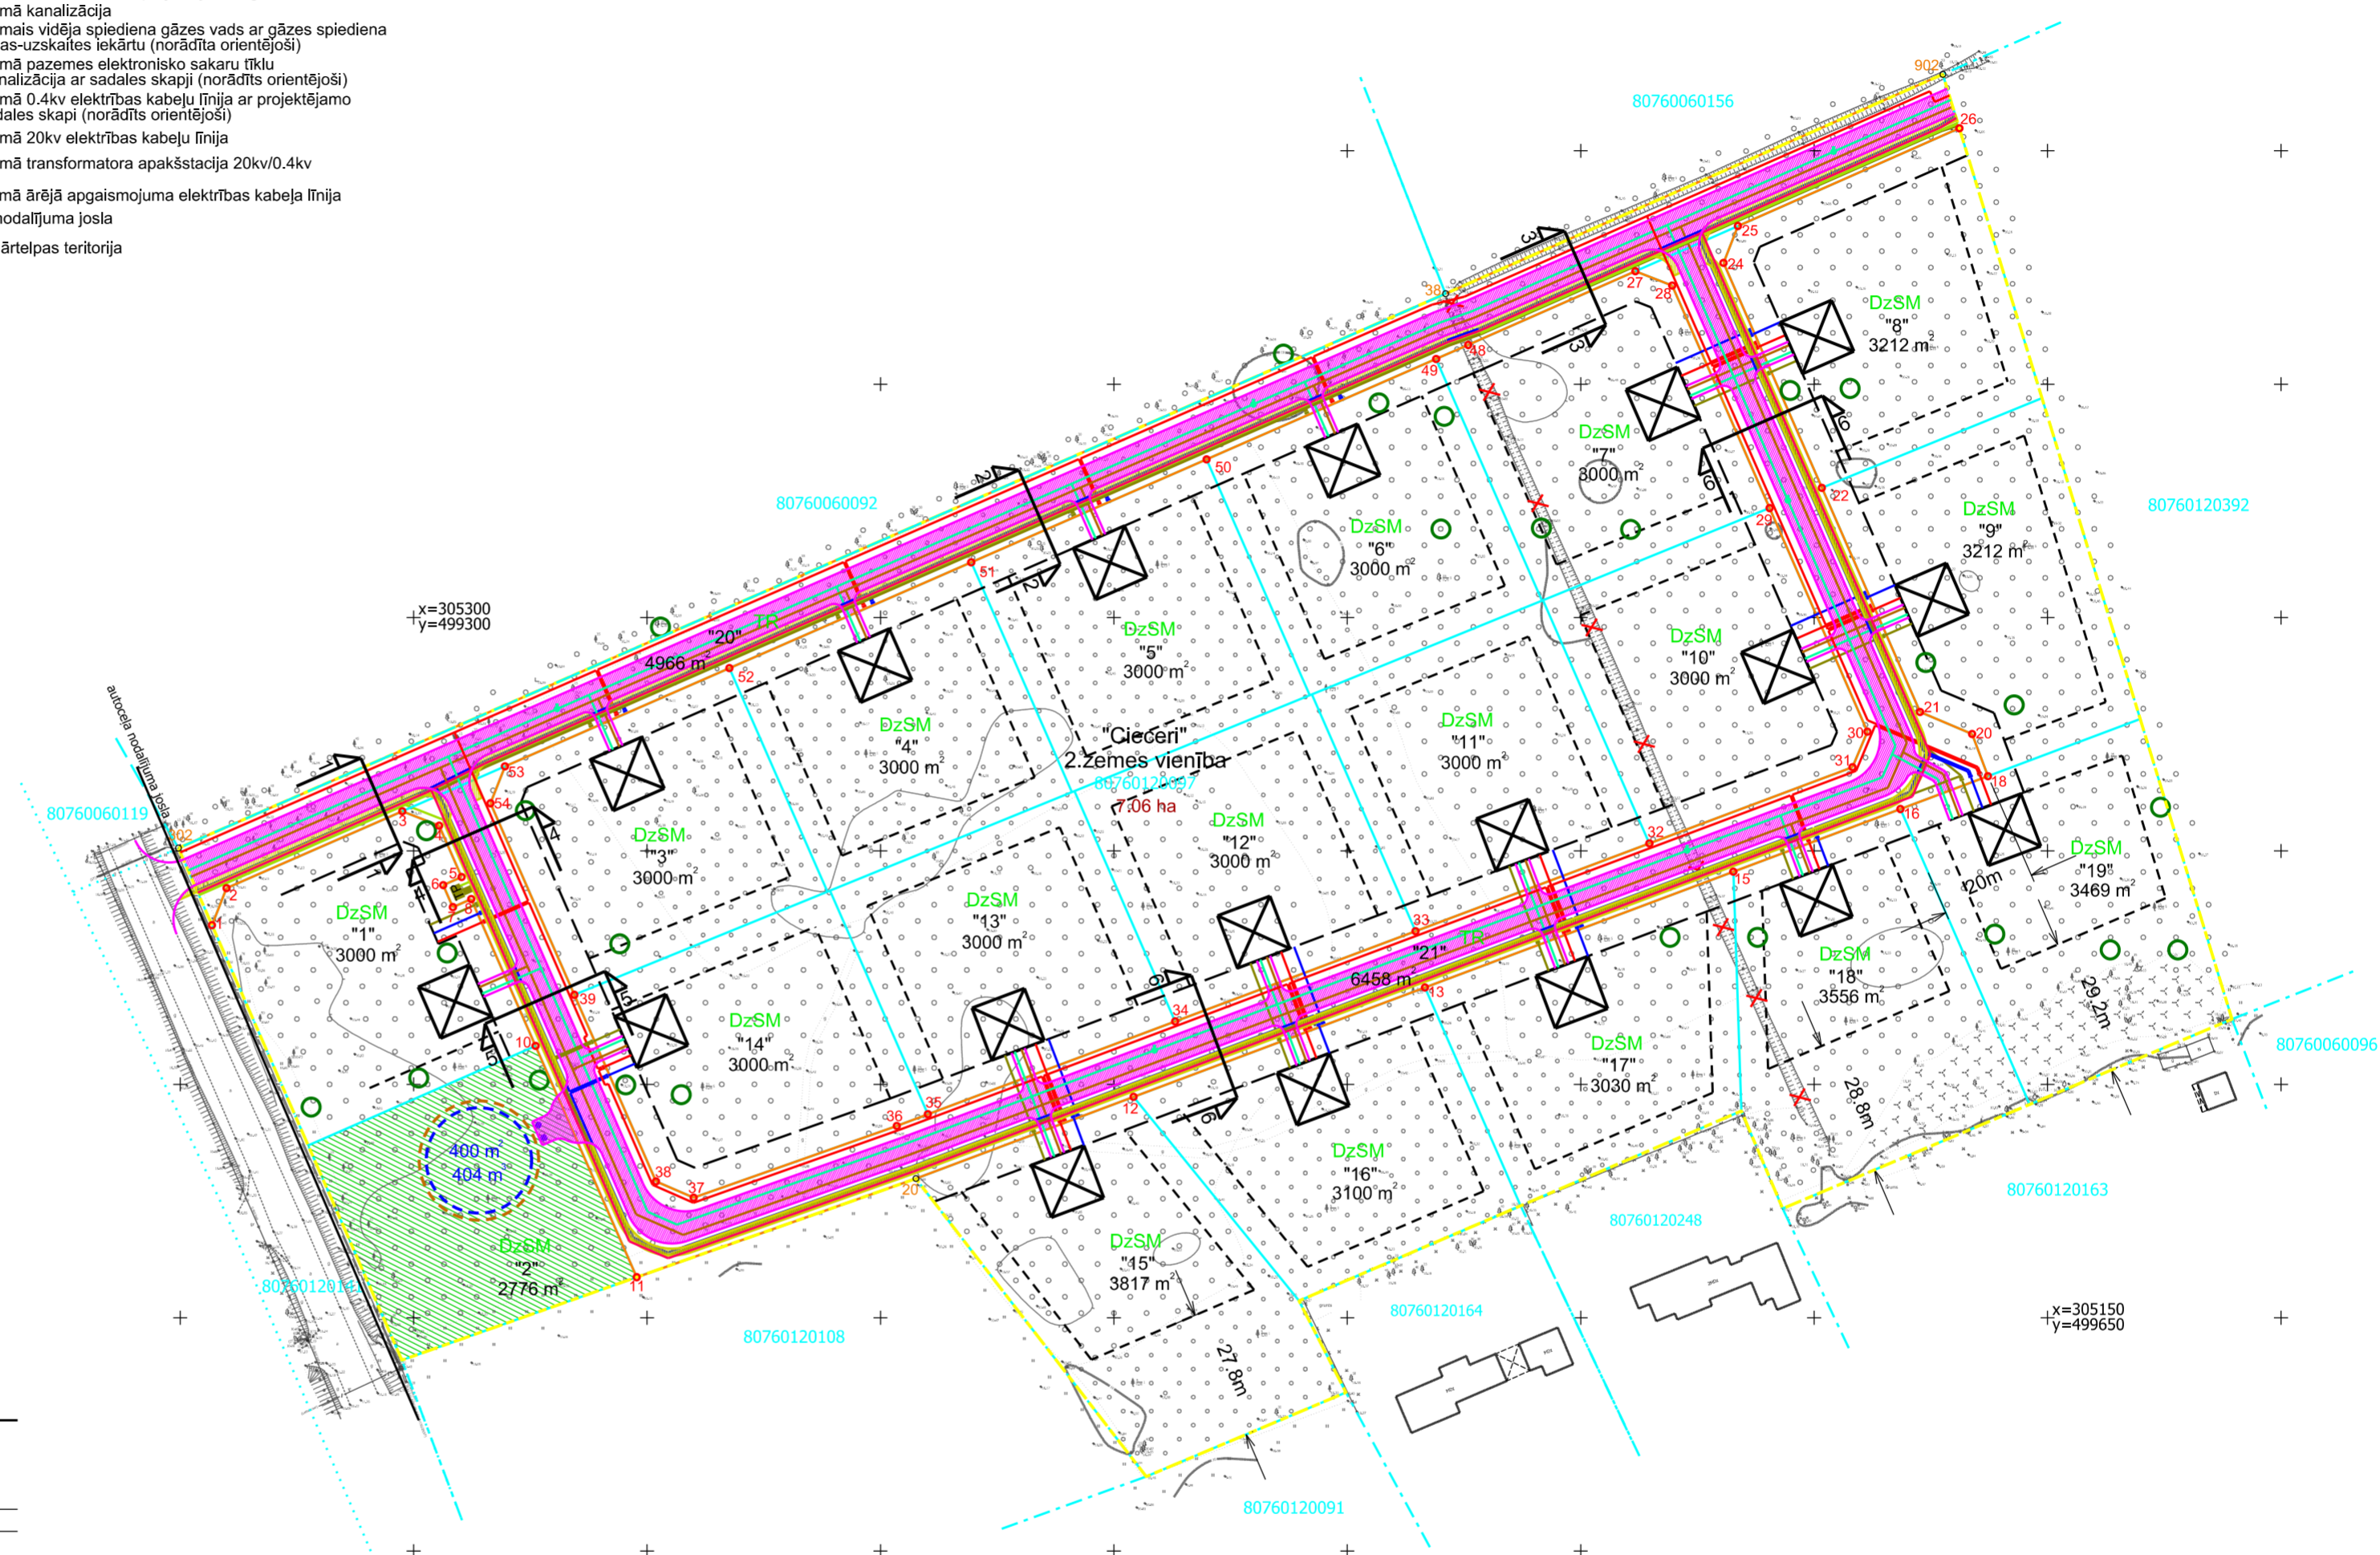

Inženierkomunikāciju plāns		Lapa	Lapas	Mērogs
		1	1	1:1300
Pasūtītājs:		TM projekcijas mēroga koeficients m=0.999600		
Objekta adrese: "Cieceri" 2.zemes vienība, Mārupes novads		LKS-92 TM koordinātu sistēma Latvijas normālo augstumu sistēma (LAS-2005.5)		
Līguma pielikuma Nr:	Detālplānojuma projekts			
Detālplānojuma izstrādē paredzētie zemes ierīcības darbi atbilst normatīvo aktu prasībām, kas regulē zemes ierīcības projekta izstrādi.	Valdes priekšsēdētājs	M.Vīlps	30.05.2016.	<p>SIA "MC PLUS" Reģ. Nr. LV40103570123 Jur. adrese: Meža iela 7-9, Salaspils, Salaspils nov. LV-2169 Biroja adrese: Zemgaļu iela 8-211, Rīga, LV-1006 Tālr.: 20224664 e-pasts: info@mercentrs.lv</p>
	Zemes ierīcētāja BA Nr.139	S.Gaiļe	30.05.2016.	