

MĀRUPES NOVADA
TĪRAINES CIEMA
NEKUSTAMO ĪPAŠUMU
„TĪRAINES DĀRZI-1“,
„TĪRAINES DĀRZI-2“

DETĀLPLĀNOJUMS

II GRAFISKĀ DAĻA

DETĀLPLĀNOJUMA PASŪTĪTĀJS: Mārupes novada pašvaldība

DETĀLPLĀNOJUMA IZSTRĀDĀTĀJS: SIA „Reģionālie projekti”

Detālplānojums izstrādāts 2016. gadā





SATURS

II DAĻA. GRAFISKĀ DAĻA.....	3
1. Topogrāfiskais plāns M 1: 700	4
2. Teritorijas esošā situācija M 1: 2000	5
3. Detālplānojuma teritorijas atļautā izmantošana un apgrūtinātās teritorijas un objekti M 1: 1000 6	
4. Detālplānojuma teritorijas inženierkomunikāciju plāns M 1: 1000.....	7
5. Detālplānojuma teritorijas labiekārtojuma plāns M 1: 1000	8
6. Sarkano līniju plāns M 1: 2000.....	9

II DAĻA. GRAFISKĀ DAĻA **(IZSTRĀDES PRECIZITĀTE M 1: 500)**

1. Topogrāfiskais plāns M 1: 700
2. Teritorijas esošā situācija M 1: 12000
3. Teritorijas izmantošanas un apbūves noteikumi M 1: 1000
4. Inženierkomunikāciju novietojums M 1: 1000
5. Detālplānojuma teritorijas labiekārtojuma plāns M 1: 1000
6. Sarkano līniju plāns M 1:2000

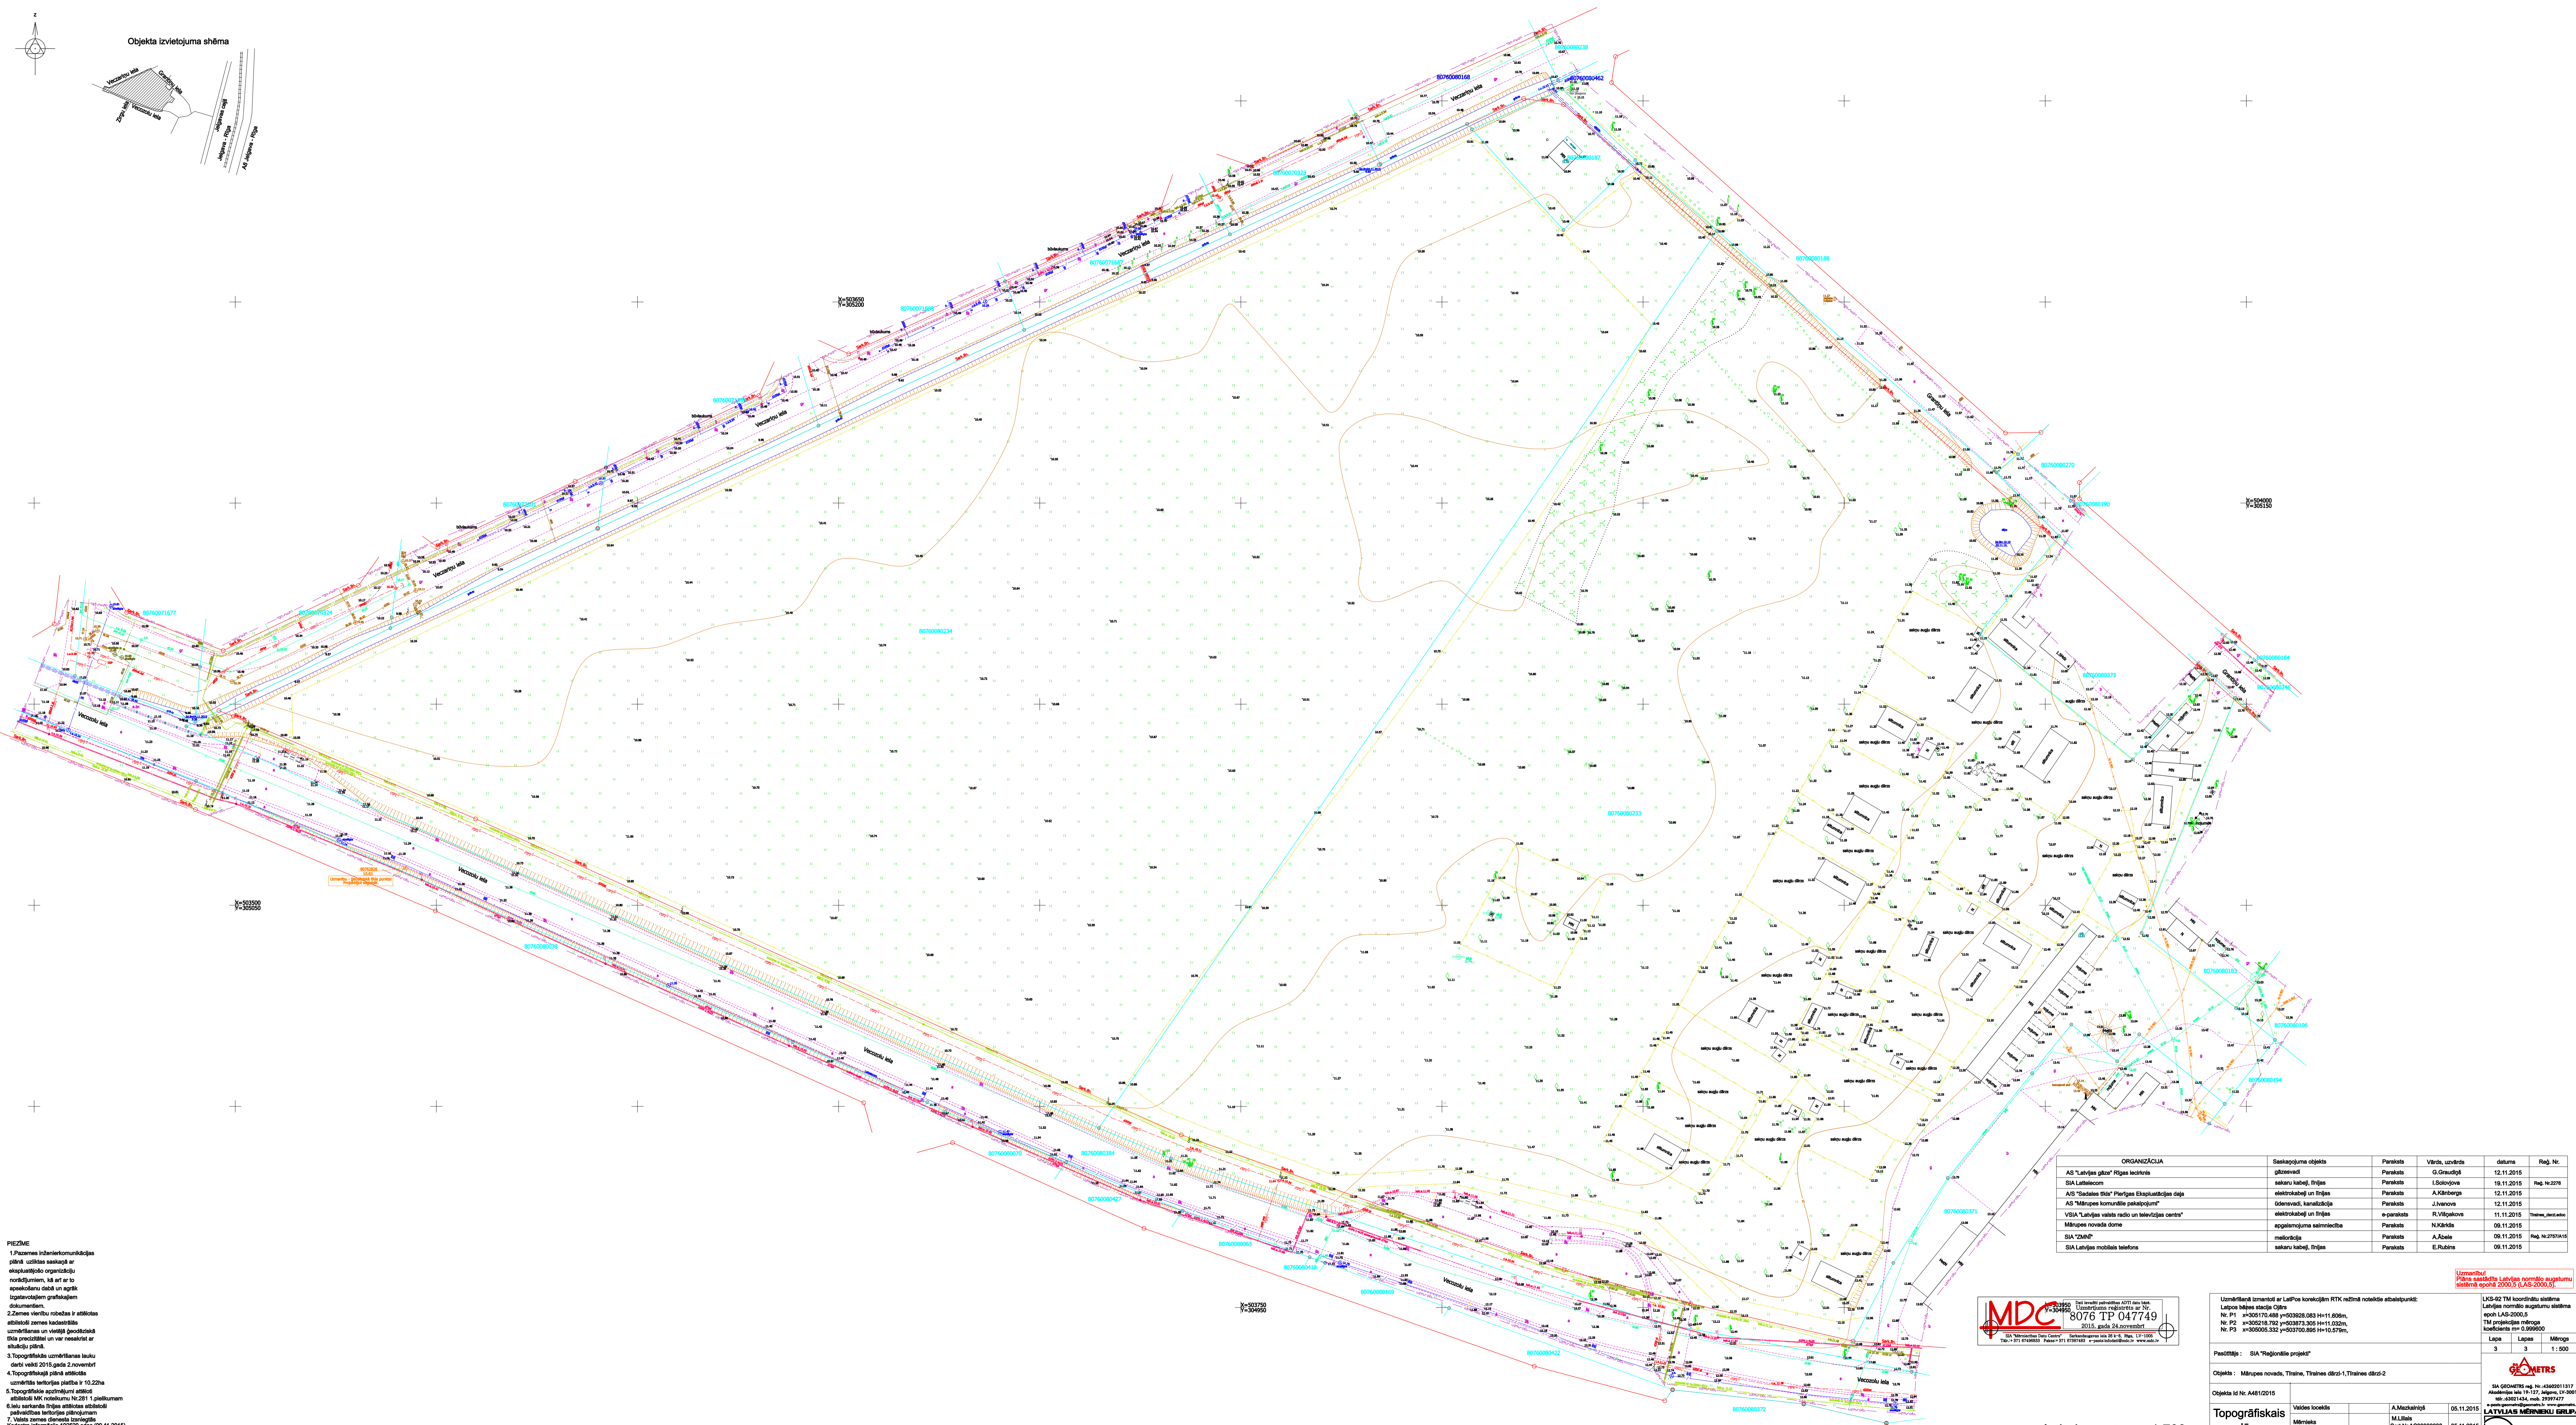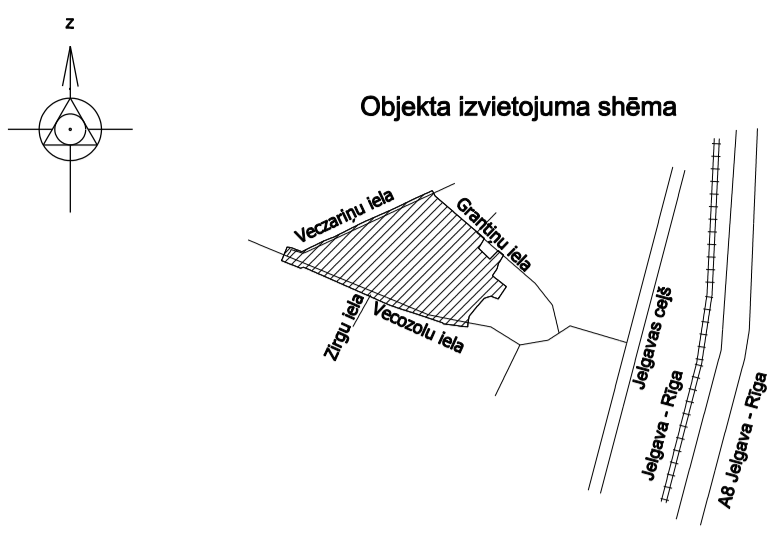

PIEZĪME


ORGANIZĀCIJA	Sastādījuma objekts	Paraksts	Vārds, uzvārds	datums	Reģ. Nr.
AS "Latvijas gāze" Rīgas iecirknis	gāzesvadi	Paraksts	G.Graudiņš	12.11.2015	




Izmērīšanā izmantoti ar Latvijas korekcijām RTK režīmā noteikti atbalstpunkti:




 Nr. P2: x=305216.792 y=503873.305 H=11.022m;
 Nr. P3: x=305005.332 y=503700.895 H=10.579m;

Projekcijas mērogs: 1:500
 Kopējais lapa skaits: 3
 Lapa Nr.: 3


Izdrukas mērogs 1:700

Objekta izvietojuma shēma

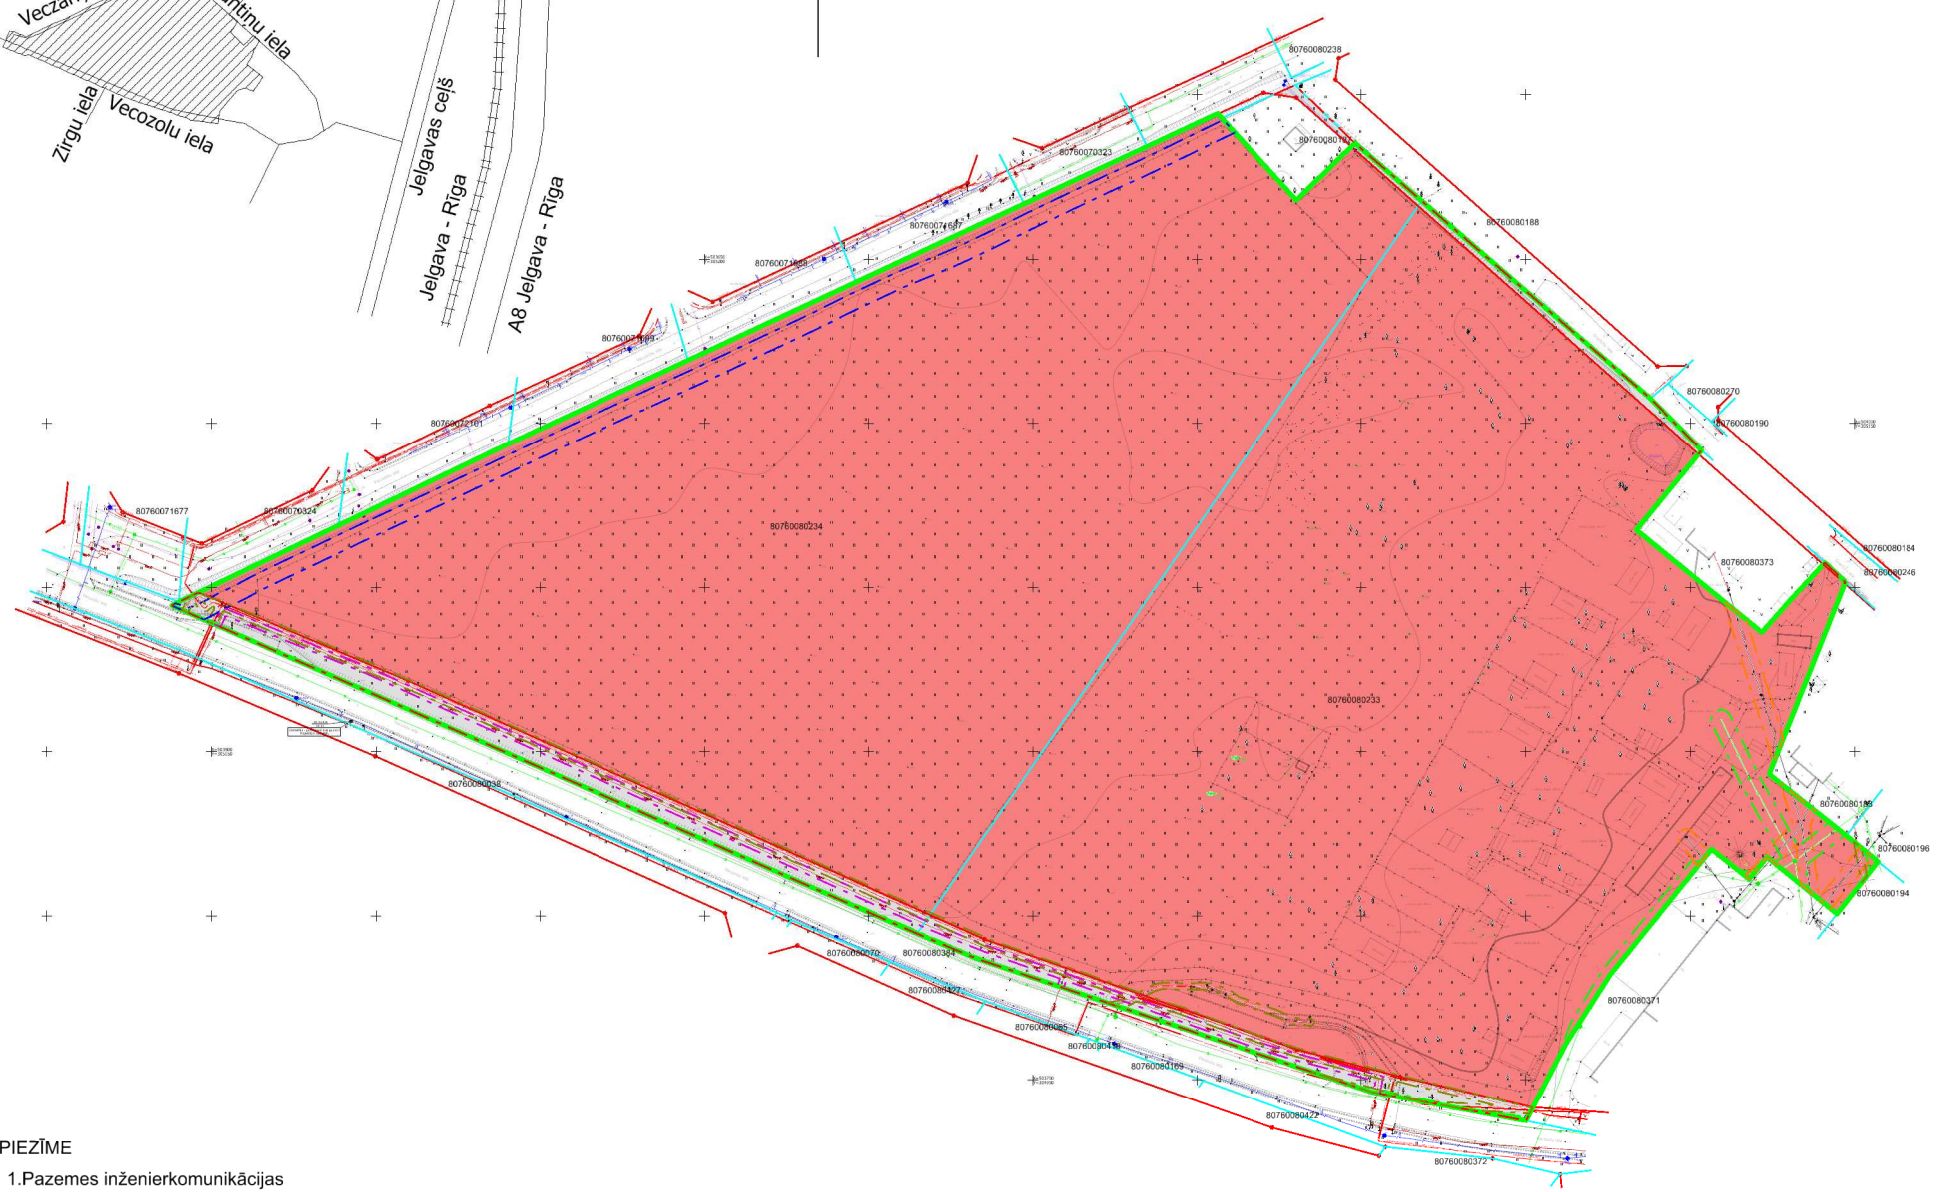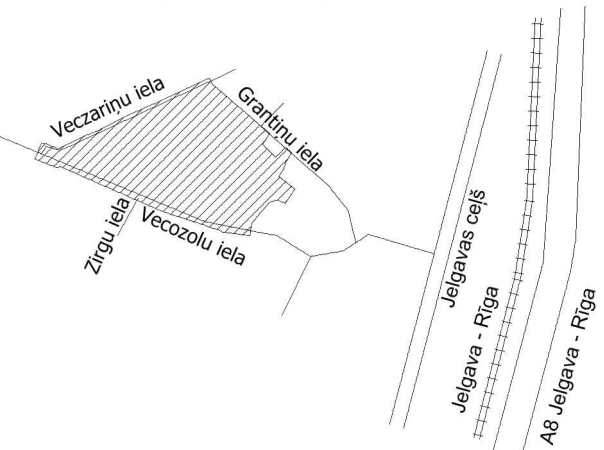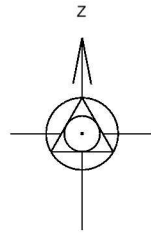

Esošās zemes vienības	
Kadastra apzīmējums	Platība (ha)
80760080234	4.19
80760080233	4.22
Kopā	
	8.41

Apzīmējumi

	Publiskās apbūves teritorijas (P, P1, P2, P3)
	Autotransporta infrastruktūras objektu teritorijas (TR)
	Detālplānojuma robeža
	Zemes vienības robežas
	Zemes vienības kadastra apzīmējums
	Ekspluatācijas aizsargjoslas teritorija gar elektrisko tīklu pazemes kabelu līnijām
	Ekspluatācijas aizsargjoslas teritorija gar drenām un atklātiem grāvjiem
	Ekspluatācijas aizsargjoslas teritorija ap elektrisko tīklu gaisvadu līnijām
	Ekspluatācijas aizsargjoslas teritorija gar ūdensvadu
	Ekspluatācijas aizsargjoslas teritorija gar gāzes vadiem
	Ekspluatācijas aizsargjoslas teritorija gar ielu vai ceļu-sarkanā līnija

PIEZĪME

1. Pazemes inženierkomunikācijas plānā uzlikta saskaņā ar ekspluatējošo organizāciju norādījumiem, kā arī ar to apsekošanu dabā un agrāk izgatavotajiem grafiskajiem dokumentiem.
2. Zemes vienību robežas ir attēlotas atbilstoši zemes kadastrālās uzmērīšanas un vietējā ģeodēziskā tīkla precizitātei un var nesakrist ar situāciju plānā.
3. Topogrāfiskās uzmērīšanas lauku darbi veikti 2015. gada 2. novembrī.
4. Topogrāfiskajā plānā attēlotās uzmērītās teritorijas platība ir 10.22ha.
5. Topogrāfiskie apzīmējumi attēloti atbilstoši MK noteikumu Nr.281 1.pielikumam.
6. Ielu sarkanās līnijas attēlotas atbilstoši pašvaldības teritorijas plānojumam.
7. Valsts zemes dienesta izsniegtās Kadastra informācija 192520.edoc (09.11.2015)


Kartogrāfiskā materiāla pamatne:
augstas detalizācijas topogrāfiskā informācija
SIA Ģeometrs sertificēts mērnieks (AC000000038) M.Lillais
Topogrāfiskais plāns 24.11.2015 Mērogs 1:500

Apliecinu, ka projekts izstrādāts atbilstoši normatīvo aktu prasībām, kas regulē zemes ierīcības projekta izstrādi
Zemes ierīkotāja sertifikāta
Nr. AA000000040
Ieva Lillā


	Dat.	Paraksts	MĀRUPES NOVADA TĪRAINES CIEMA NEKUSTAMO ĪPAŠUMU TĪRAINES DĀRZI-1; TĪRAINES DĀRZI-2 DETĀLPLĀNOJUMS	
Izstr.vad			TERITORIJAS ESOSĀ SITUĀCIJA	
Proj.vad				
Izstr.			Mērogs: 1:2000	Mēroga noteiktība 1:500
Zemes ierīkotāja	I. Lillā (sertif.nr. AA-000000040)		Mēroga koeficients: 0.9996 LKS-92 TM	Lapa:
SIA "Reģionālie projekti" Rūpniecības iela 32b-502 Latvija: Rīga: LV 1045 Tālrunis: +371 67320809 Fakss: +371 67320807 birojs@rp.lv			Pasūtītājs: Mārupes novada dome Daugavas iela 29, Mārupe LV- 2167 Tālrunis: 67934695; Fakss: 67149858 e-pasts: marupe@marupe.lv	
			Lapas:	

ZEMES VIENĪBAS SHĒMA PIRMS PROJEKTA

ZEMES VIENĪBAS SHĒMA PĒC PROJEKTA

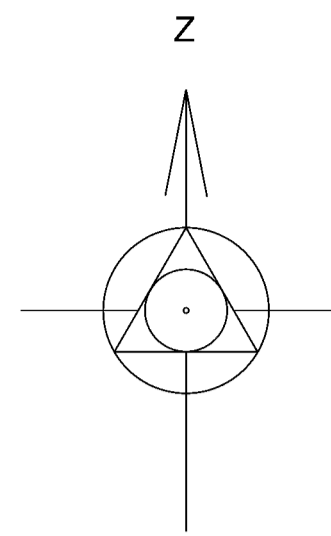

Objekta izvietojuma shēma

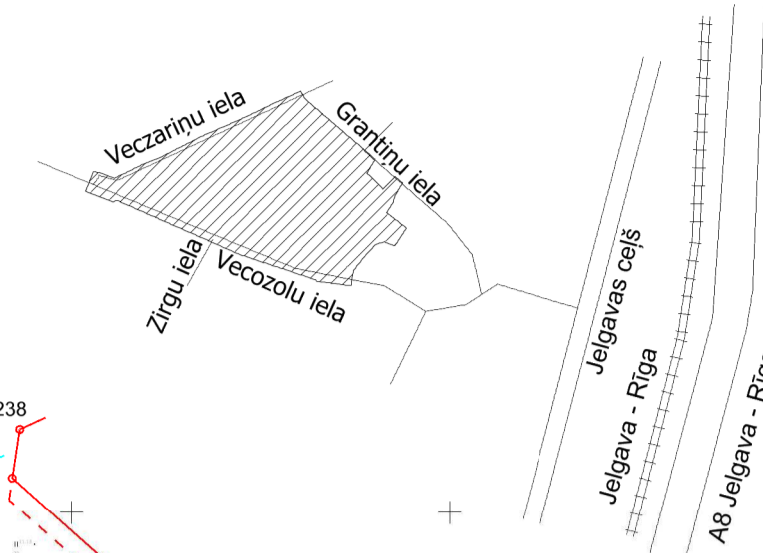


Esošās zemes vienības	
Kadastra apzīmējums	Platība (ha)
80760080234	4.19
80760080233	4.22
Kopā 8.41	

Projektētās zemes vienības			
Nr.	Platības no esošajām zemes vienībām	Platība ha	
1	80760080234 0.8443 ha 80760080233 0.8715 ha	1.7158	
2	80760080234 2.7126 ha 80760080233 0.0393 ha	2.7519	
3	80760080234 0.2750 ha 80760080233 1.9101 ha	2.1851	
4	80760080233 0.9146 ha	0.9146	
5	80760080234 0.1771 ha 80760080233 0.2746 ha	0.4517	
6	80760080234 0.1815 ha 80760080233 0.2061 ha	0.3876	
Kopā		8.4067	

Nr.	Sarkano līniju pagrieziena punktu koordinātas
1	X=305023.172 Y=503667.657
2	X=305026.195 Y=503675.585
3	X=305034.289 Y=503679.212
4	X=305053.996 Y=503691.314
5	X=305069.945 Y=503708.063
6	X=305081.069 Y=503728.339
7	X=305086.626 Y=503750.788
8	X=305094.190 Y=503817.380
9	X=305099.537 Y=503845.542
10	X=305109.006 Y=503872.597
11	X=305126.742 Y=503904.579
12	X=305148.416 Y=503930.490
13	X=305158.388 Y=503929.420
14	X=305232.544 Y=503845.261
15	X=305141.112 Y=503951.916
16	X=305141.013 Y=503948.135
17	X=305135.377 Y=503941.398
18	X=305137.678 Y=503939.473
19	X=305115.147 Y=503912.537
20	X=305096.186 Y=503878.346
21	X=305085.979 Y=503849.180
22	X=305080.339 Y=503819.479
23	X=305072.818 Y=503753.271
24	X=305067.917 Y=503733.474
25	X=305058.548 Y=503716.396
26	X=305045.116 Y=503702.290
27	X=305027.736 Y=503691.617
28	X=305020.471 Y=503688.362
29	X=305012.542 Y=503691.384
30	X=304977.319 Y=503779.358
31	X=304986.262 Y=503793.361
32	X=304965.991 Y=503850.820
33	X=304950.879 Y=503862.204

Apzīmējumi	
	Publiskās apbūves teritorijas (PT, PT1, PT2, PT3)
	Autotransporta infrastruktūras objektu teritorijas (TR)
	Detālplānojuma robeža
	Zemes vienības robežas
	Zemes vienības kadastra apzīmējums
	Projektētās zemes vienības robežas
	Projektētās zemes vienības kārtas numurs un platība
	Eksploatacijas aizsargjoslas teritorija gar elektrisko tīklu pazemes kabeļu līnijām
	Eksploatacijas aizsargjoslas teritorija gar drenām un atklātiem grāvjiem
	Eksploatacijas aizsargjoslas teritorija ap elektrisko tīklu gaisvadu līnijām
	Eksploatacijas aizsargjoslas teritorija gar ūdensvadu
	Eksploatacijas aizsargjoslas teritorija gar gāzes vadiem
	Eksploatacijas aizsargjoslas teritorija gar ielu vai ceļu sarkanā līnija
	Sarkanā līnija ar tās pagrieziena punktu
	Likvidējamā sarkanā līnija
	Perspektīvā plānotā sarkanā līnija
	Projektētā būvvalde/apbūves līnija
	Projektētās ēkas
	Projektējams gāzes vads
	Projektējams ūdensvads
	Projektējams kanalizācijas vads
	Iespējams pieslēgums lietus notekūdeņu kanalizācijas akai
	Projektējamā elektronisko sakaru tīklu kabeļu kanalizācija
	Projektējams 0,4 kV kabelis
	Projektējams pēdcuķaites kabelis (pievads)
	Projektētā transformatora apakšstacija
	Projektējams 20 kV kabelis
	Projektētais ielu apgaismojums
	Projektētā brauktuve, gājēju ietve

Uzmanību - ģeodētiskā tīkla punkts ar aizsargjoslu! Projektējot saglabāt.

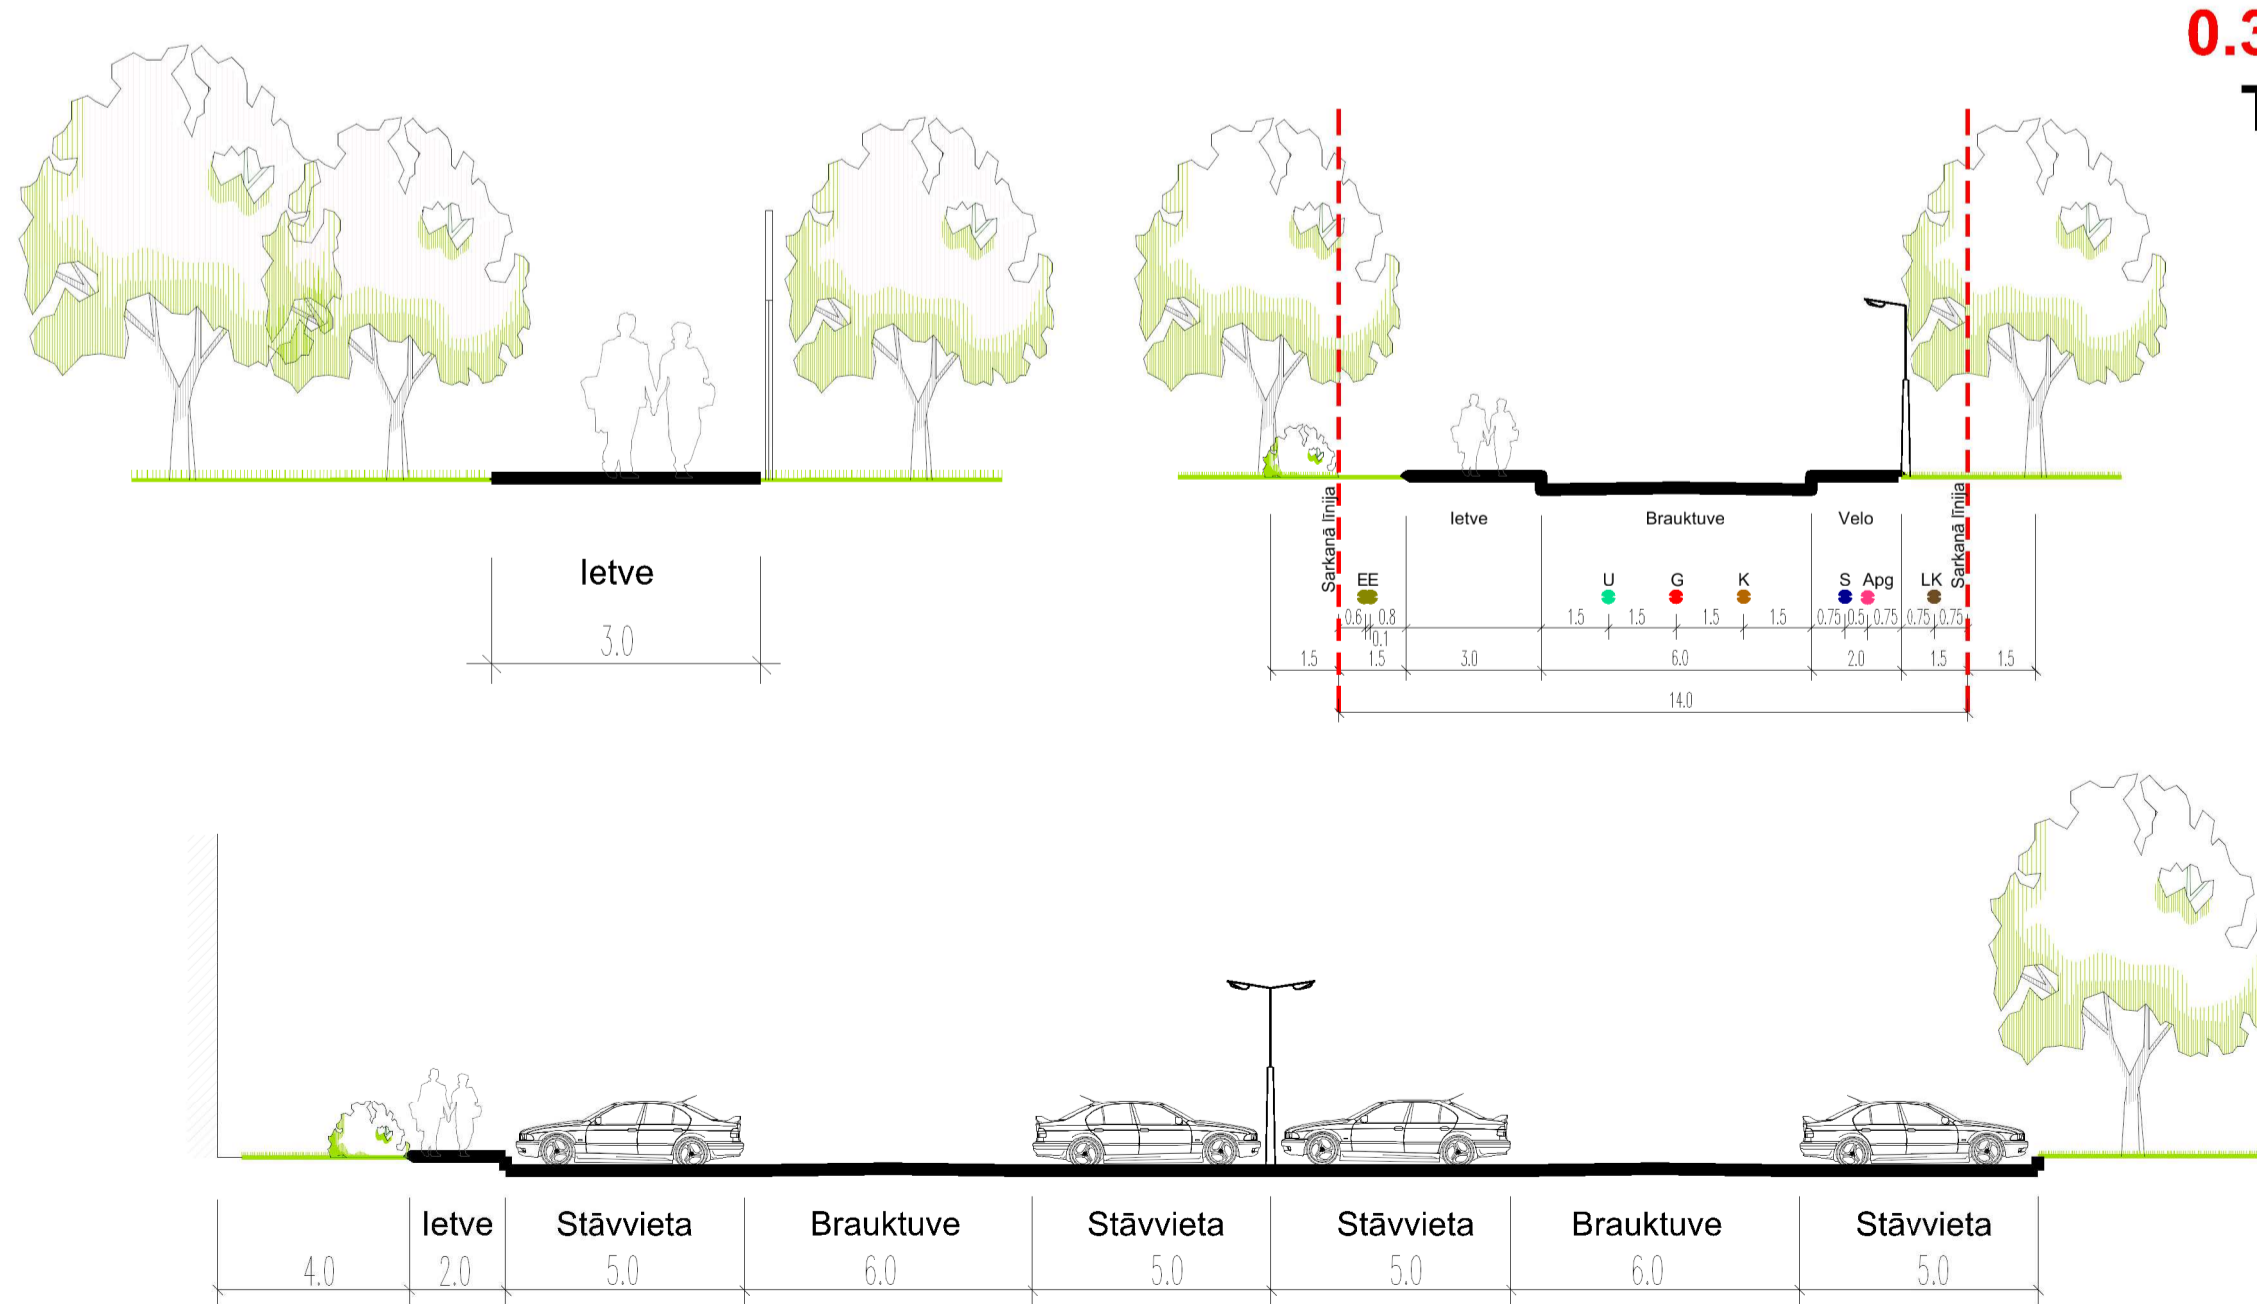

Plānotā teritorijas izmantošana un aprūrinājumi

Nr.	Indeksis	Projektētās zemes vienības kopplatība, ha	Afaiētā izmantošana. Nekustamā īpašuma lietošanas mērķa kods	Maksimālā brīvā teritorija %	Maksimālais stāvu skaits	Eksploatacijas aizsargjoslas teritorija gar elektrisko tīklu kabeļu līnijām (7312050201), ha	Eksploatacijas aizsargjoslas teritorija gar drenām un atklātiem grāvjiem (7312010400), ha	Eksploatacijas aizsargjoslas teritorija ap elektrisko tīklu gaisvadu līnijām pilsētās un apdzīvotajās teritorijās (7312050601), ha	Eksploatacijas aizsargjoslas teritorija ap ūdensvadu, kas atrodas līdz 2 metru dziļumam (7312010101), ha	Eksploatacijas aizsargjoslas teritorija gar ielu vai ceļu sarkanā līnija (7312060101), ha	Eksploatacijas aizsargjoslas teritorija gar ielu vai ceļu sarkanā līnija (7312030100), ha
1	PT1	1.7158	0901	20	3,5	0.0079	0.0402	—	—	—	0.0499
2	PT2	2.7519	0503	40(30)	1(3)	0.0079	0.1297	—	—	—	—
3	PT3	2.1851	0902	20	3	0.0059	—	0.0042	0.0172	—	—
4	PT4	0.9146	1105	20	1	0.0026	—	0.0568	0.0448	—	0.0005
5	TR	0.4517	1101	—	—	0.0013	—	—	—	—	0.4517
6	TR	0.3876	1101	—	—	0.1169	0.0051	—	0.0101	0.0783	0.3876

MDC 8076 DP 155790
2016.gada 01.augustā

SIA "Mērniecības Datu Centrs" Sarakundaugavas iela 26 k-8, Rīga, LV-1005
Tālr.: +371 67498833 Faks: +371 67387483 e-pasts: info@mdc.lv www.mdc.lv

Apliecinu, ka projekts izstrādāts atbilstoši normatīvo aktu prasībām, kas regulē zemes ierīcības projekta izstrādi
Zemes ierīkotāja sertifikāta Nr. AA000000040
Ieva Lillā

Kartogrāfiskā materiāla pamatne: augstas detalizācijas topogrāfiskā informācija
SIA Ģeometrs sertificēts mērnieks (AC000000038) M.Lillais
Topogrāfiskais plāns 24.11.2015 Mērogs 1:500

Izstr.vad	D.Žigūre	Dat.	01.07.2016	Paraksts	
Proj.vad	S.Pētersone		01.07.2016		
Izstr.	I.Lācauniece		01.07.2016		
Zemes ierīkotāja	I.Lillā		01.07.2016		

MĀRUPES NOVADA TĪRAINES CIEMA NEKUSTAMO ĪPAŠUMU TĪRAINES DĀRZI-1; TĪRAINES DĀRZI-2 DETĀLPLĀNOJUMS

Mērogs: 1:1000
Mēroga koeficients: 0.9998 LKS-92 TM


Pasūtītājs: SIA "Reģionālie projekti" Ropniecības iela 32b-502 Lielvija: Rīga, LV-1046 Tālr.: +371 67320809 Faks: +371 67320807 info@rp.lv

Mārupes novada dome Daugavas iela 29, Mārupē LV-2167 Tālr.: 67934695; Faks: 67149858 e-pasts: marupe@marupe.lv




Lapa: Lapas:

ZEMES VIENĪBAS SHĒMA
PIRMS PROJEKTA


ZEMES VIENĪBAS SHĒMA
PĒC PROJEKTA

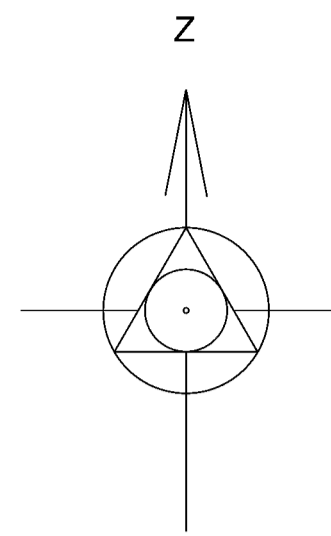

Objekta izvietojuma shēma

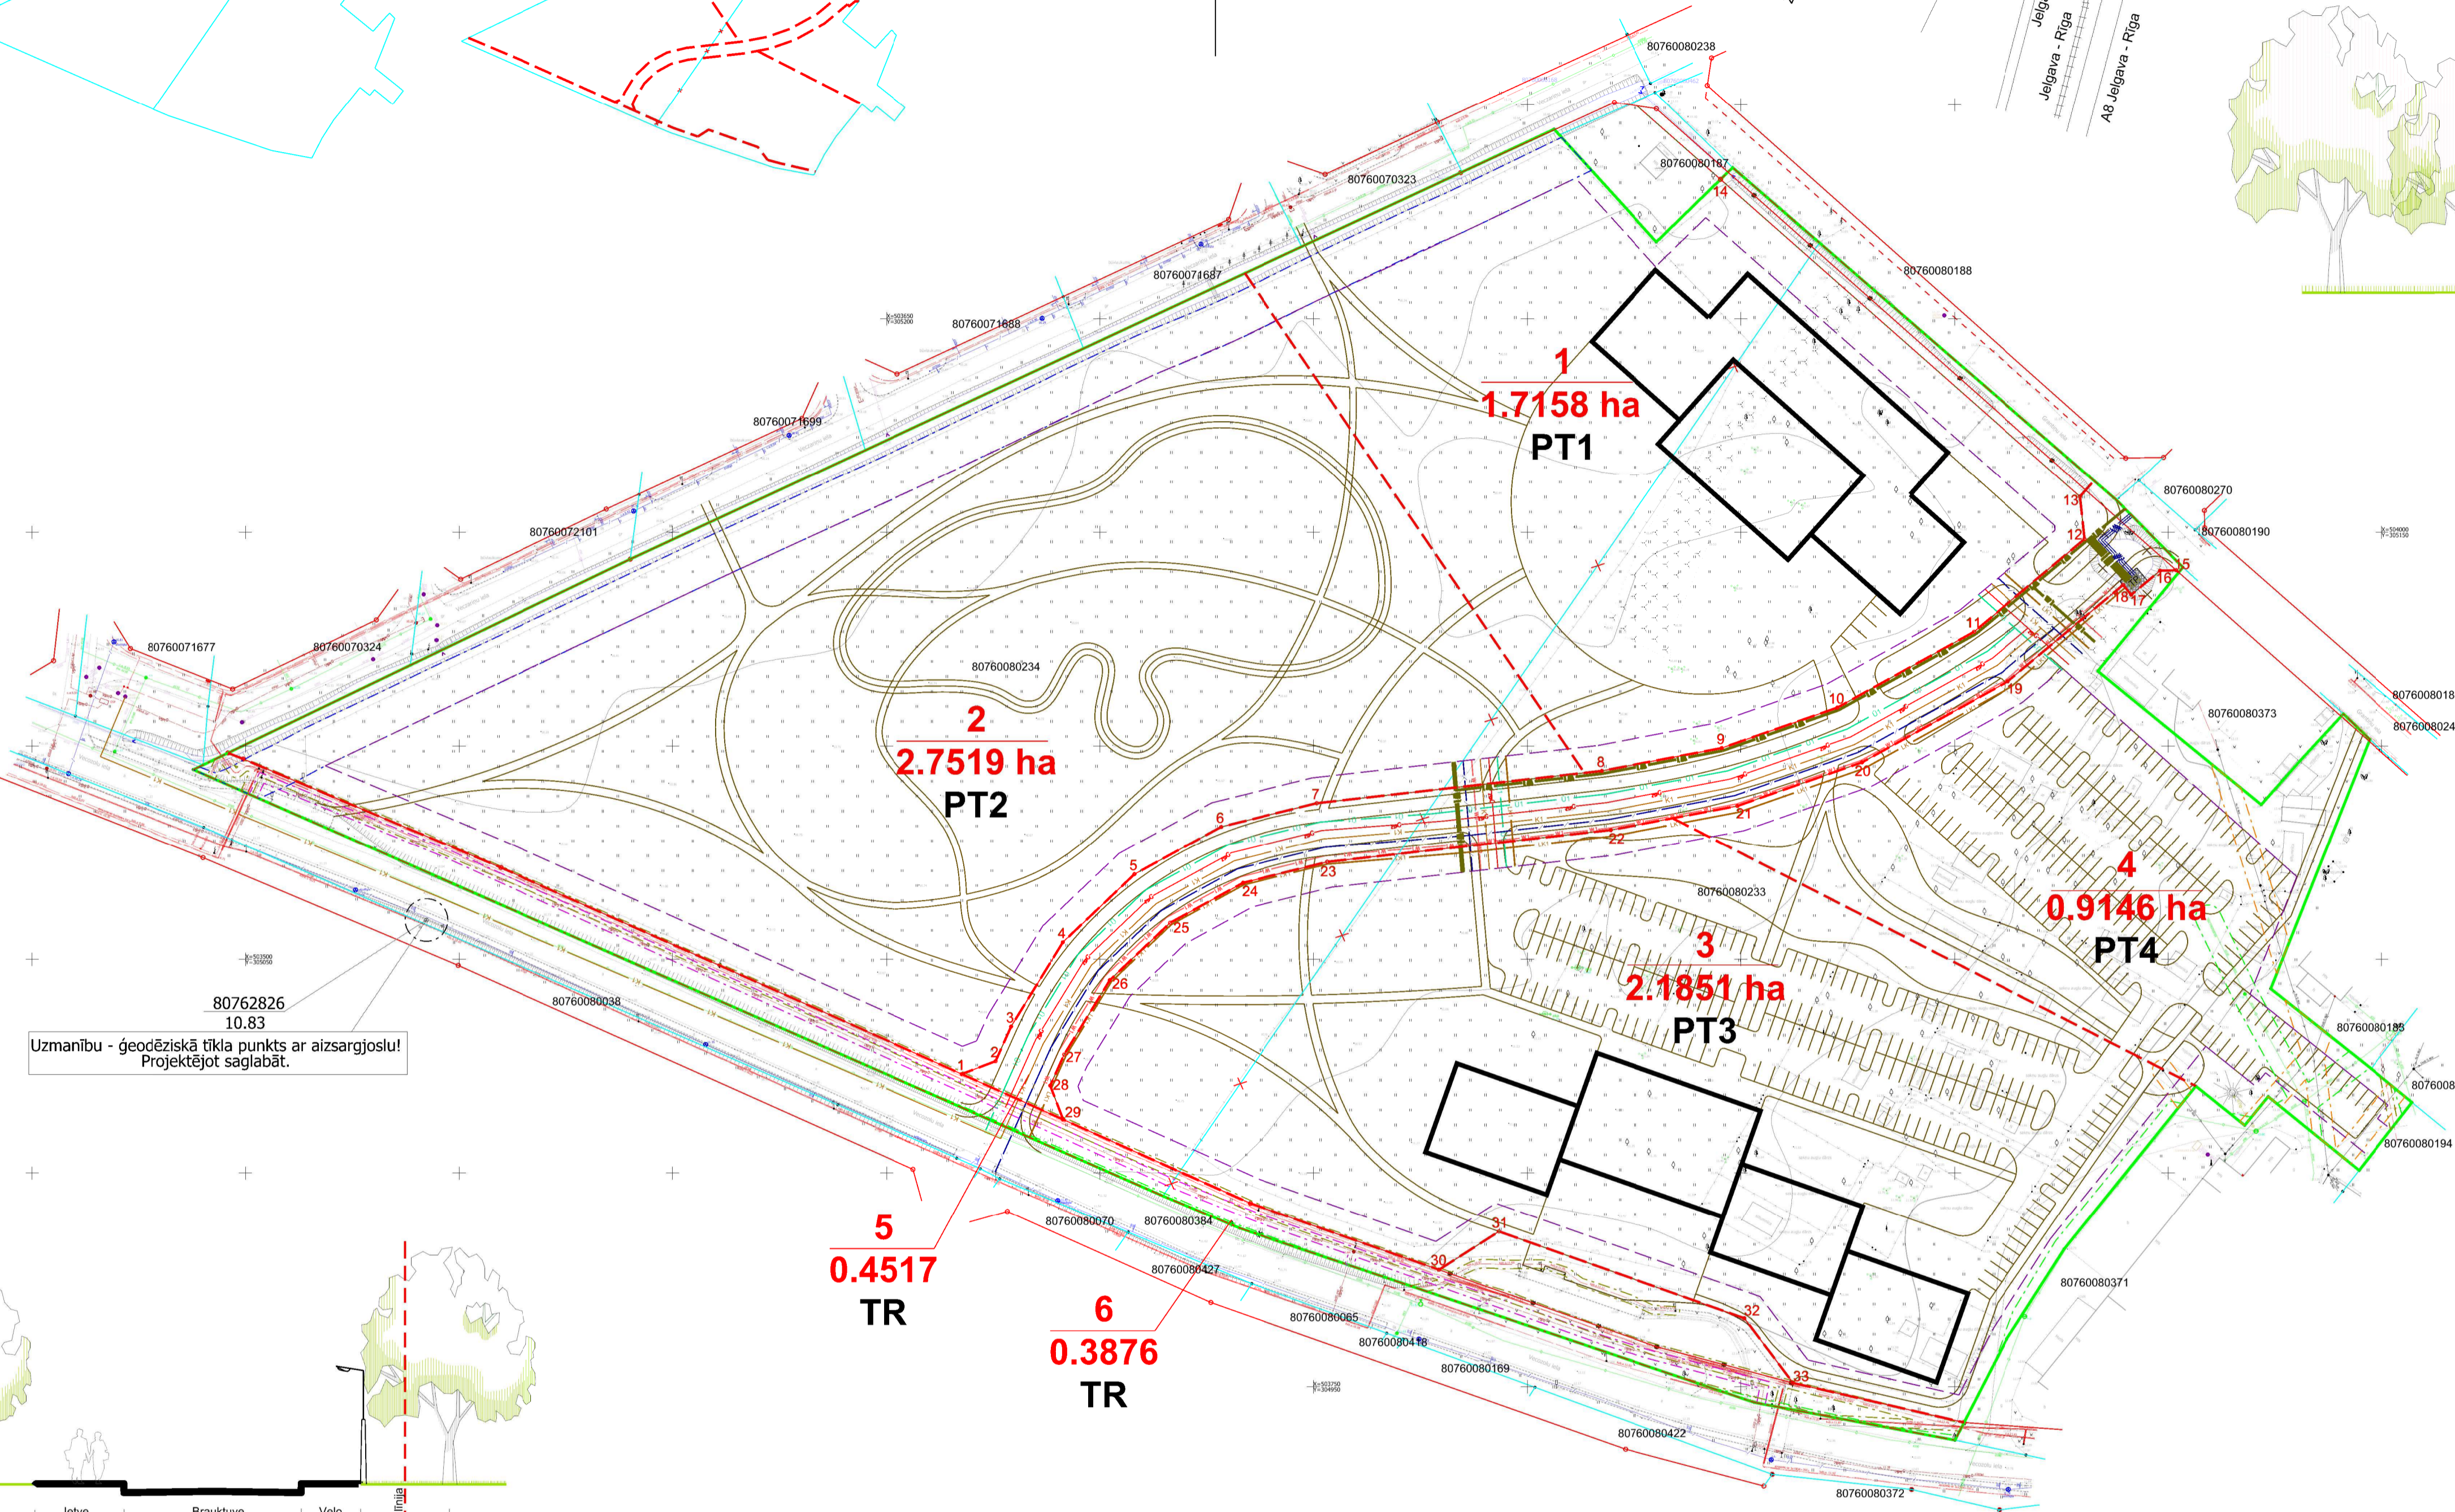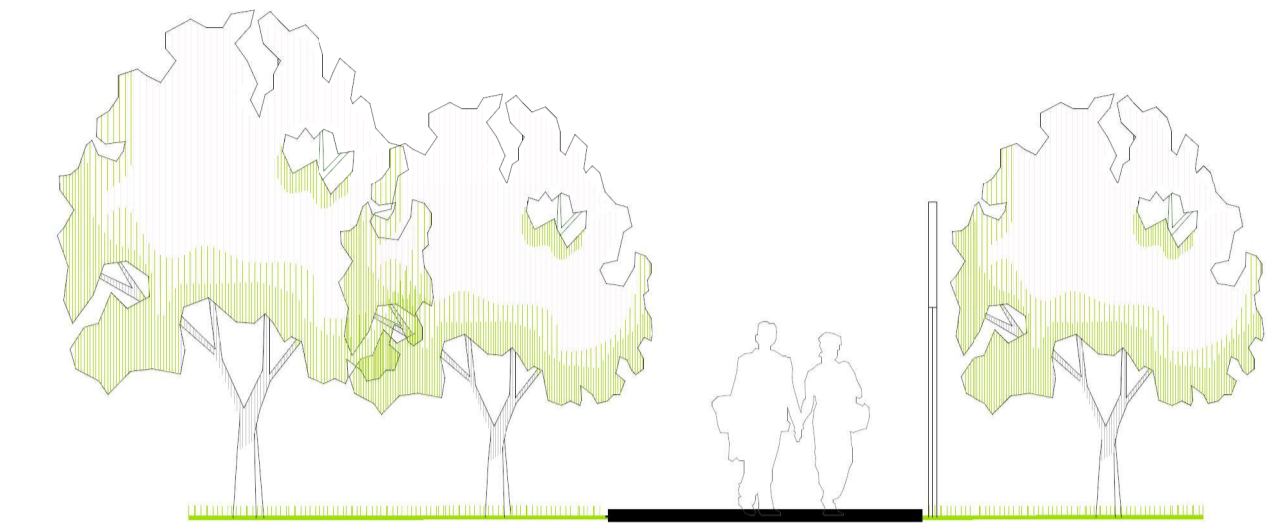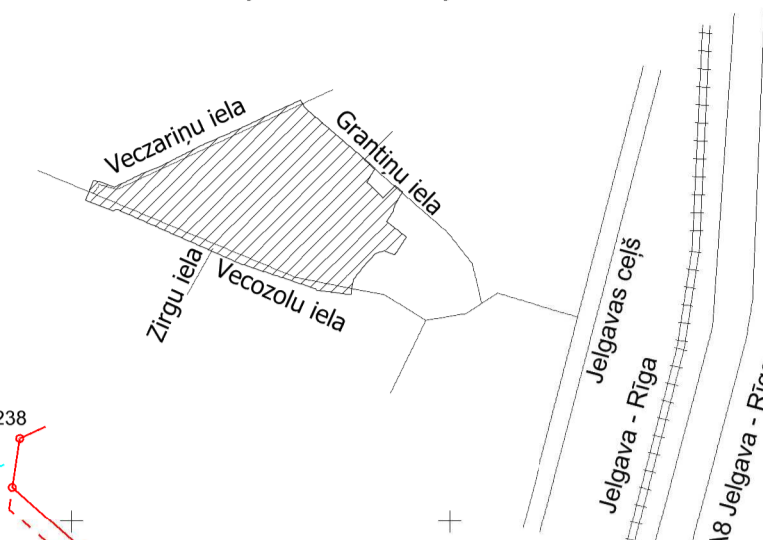

80762826
10.83
Uzmanību - ģeodēziskā tīkla punkts ar aizsargjoslu!
Projektējot saglabāt.

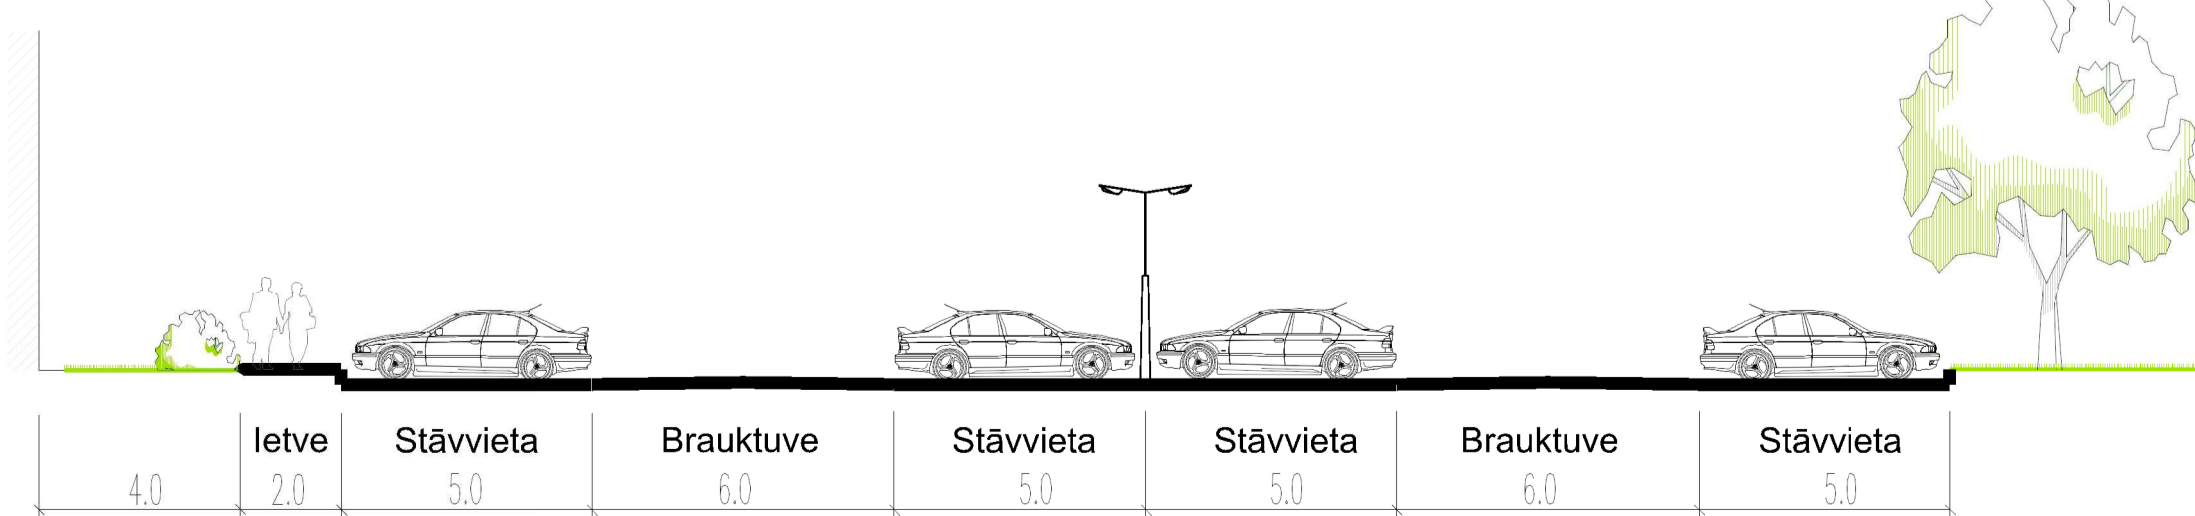

Nr.	Sarkano līniju pagrieziena punktu koordinātas
1	X=305023.172 Y=503667.657
2	X=305026.195 Y=503675.585
3	X=305034.289 Y=503679.212
4	X=305053.996 Y=503691.314
5	X=305069.945 Y=503708.063
6	X=305081.069 Y=503728.339
7	X=305086.626 Y=503750.788
8	X=305094.190 Y=503817.380
9	X=305099.537 Y=503845.542
10	X=305109.006 Y=503872.597
11	X=305126.742 Y=503904.579
12	X=305148.416 Y=503930.490
13	X=305158.388 Y=503929.420
14	X=305232.544 Y=503845.261
15	X=305141.112 Y=503951.916
16	X=305141.013 Y=503948.135
17	X=305135.377 Y=503941.398
18	X=305137.678 Y=503939.473
19	X=305115.147 Y=503912.537
20	X=305096.186 Y=503878.346
21	X=305085.978 Y=503849.180
22	X=305080.339 Y=503819.479
23	X=305072.818 Y=503753.271
24	X=305067.917 Y=503733.474
25	X=305058.548 Y=503716.396
26	X=305045.116 Y=503702.290
27	X=305027.736 Y=503691.617
28	X=305020.471 Y=503688.362
29	X=305012.542 Y=503691.384
30	X=304977.319 Y=503779.358
31	X=304986.282 Y=503793.361
32	X=304965.991 Y=503850.820
33	X=304950.879 Y=503862.204

Apzīmējumi

	Detālplānojuma robeža
	Zemes vienības robežas
	80760031572 Zemes vienības kadastra apzīmējums
	Projektētās zemes vienības robežas
	0.1800ha Projektētās zemes vienības kārtas numurs un platība
	Ekspluatācijas aizsargjoslas teritorija gar elektrisko tīklu pazemes kabelu līnijām
	Ekspluatācijas aizsargjoslas teritorija gar drenāž un atklātiem grāvjiem
	Ekspluatācijas aizsargjoslas teritorija ap elektrisko tīklu gaisvadu līnijām
	Ekspluatācijas aizsargjoslas teritorija gar ūdensvadu
	Ekspluatācijas aizsargjoslas teritorija gar gāzes vadiem
	Ekspluatācijas aizsargjoslas teritorija gar ielu vai ceļu-sarkanā līnija
	Sarkanā līnija ar tās pagrieziena punktu
	Likvidējamā sarkanā līnija
	Perspektīvā plānotā sarkanā līnija
	Projektētā būvlaide/apbūvnes līnija
	Projektētās ēkas
	Projektējams gāzes vads
	Projektējams ūdensvads
	Projektējams kanalizācijas vads
	Iespējams pieslēgums lietus notekūdeņu kanalizācijas akai
	Projektējamā elektronisko sakaru tīklu kabelu kanalizācija
	Projektējams 0,4 kV kabelis
	Projektējams pēcuskaites kabelis (pievads)
	Projektētā transformatora apakšstacija
	Projektējams 20 kV kabelis
	Projektētais ielu apgaismojums
	Projektētā brauktuve, gājēju ietve

MDC Dati ievadīti pašvaldības ADIT datu bāzē.
Līdzmērījums reālā mēroga: Nr. 8076 DP 155790
2016. gada 01. augustā
SIA "Mērenības Datu Centrs" Sarkanāugavas iela 26 k-8, Rīga, LV-1005
Tālrunis: +371 67498833 Fakss: +371 67867483 e-pasts: info@mdc.lv www.mdc.lv

Apliecinu, ka projekts izstrādāts atbilstoši normatīvo aktu prasībām, kas regulē zemes ierīcības projekta izstrādi
Zemes ierīkotāja sertifikāta Nr. AA00000040
Ieva Lillā

Kartogrāfiskā materiāla pamatne:
augstas detalizācijas topogrāfiskā informācija
SIA Ģeomētrs sertificēts mērnieks (AC000000038) M.Lillais
Topogrāfiskais plāns 24.11.2015 Mērogs 1:500

Izstr.vad	D. Žigure	Dat.	01.07.2016	Paraksts
Proj.vad	S. Pētersone	Dat.	01.07.2016	
Izstr.	I. Lācauniece	Dat.	01.07.2016	
Zemes ierīkotāja	I. Lillā (sertif.nr. AA-000000040)	Dat.	01.07.2016	

MĀRUPES NOVADA TĪRAINES CIEMA NEKUSTAMO IPASĪBĀM TĪRAINES DĀRZI-1; TĪRAINES DĀRZI-2 DETĀLPLĀNOJUMS



INŽENIERKOMUNIKĀCIJU NOVĪETOJUMS

Mērogs: 1:1000
Mēroga koeficients: 0.9998 LKS-92 TM

Pasūtītājs: SIA "Reģionālie projekti" Rīpniecības iela 32b-502 Lielvija: Rīga, LV-1046 Tālrunis: +371 67320809 Fakss: +371 67320807 info@rp.lv

Mārupes novada dome Daugavas iela 29, Mārupē LV-2167 Tālrunis: 67934695, Fakss: 67149858 e-pasts: marupe@marupe.lv

Lapa:
Lapas:

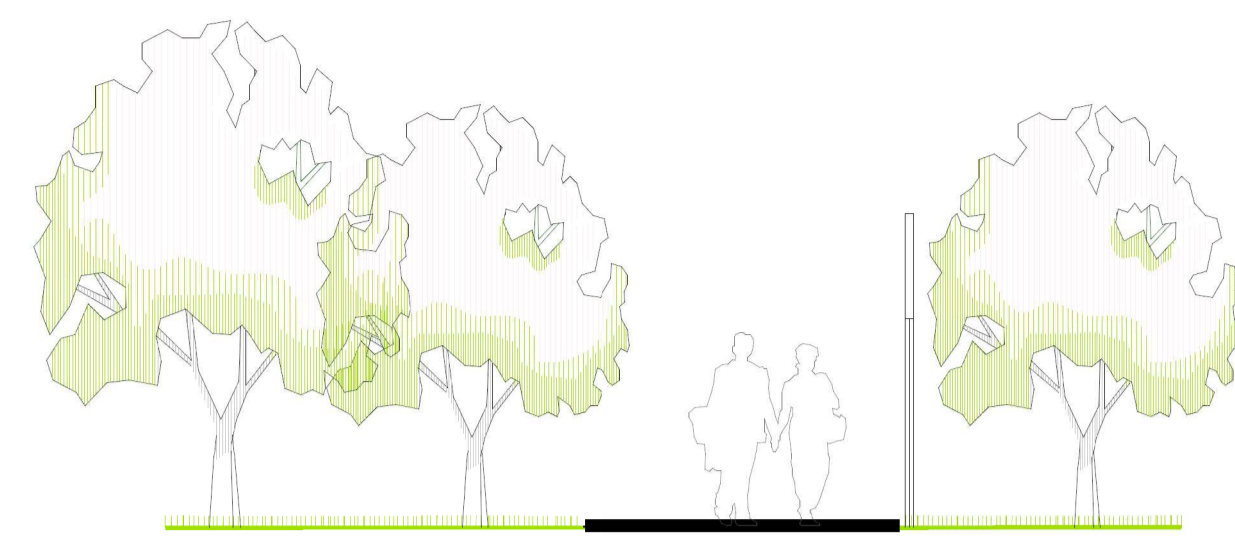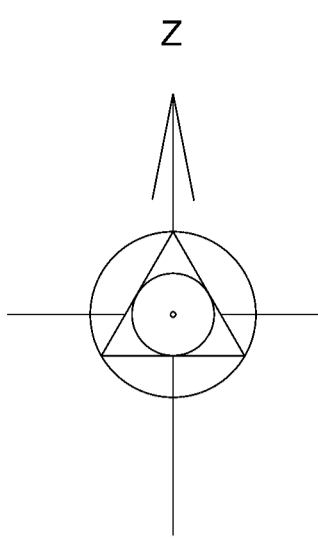

letve

3.0





80762826
10.83
Uzmanību - ģeodēziskā tīkla punkts ar aizsargjoslu!
Projektējot saglabāt.



letve

Brauktuve

Velo

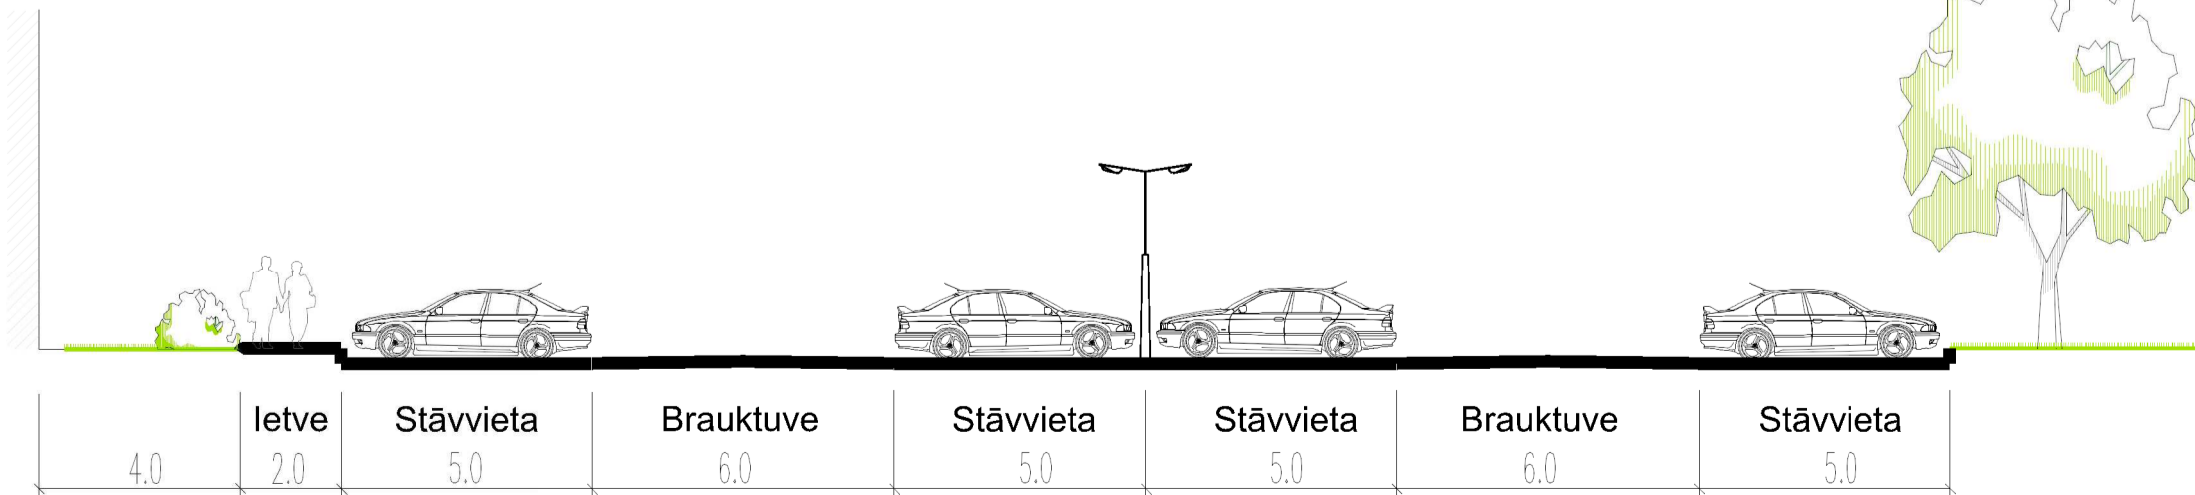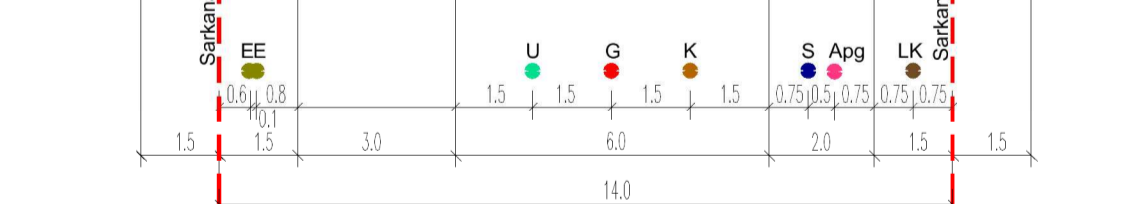

Apzīmējumi	
	Detālplānojuma robeža
	Zemes vienības robežas
	80760031572 Zemes vienības kadastra apzīmējums
	Projektētās zemes vienības robežas
	Ekspluatācijas aizsargjoslas teritorija gar elektrisko tīklu pazemes kabeļu līnijām
	Ekspluatācijas aizsargjoslas teritorija gar drenām un atklātiem grāvjiem
	Ekspluatācijas aizsargjoslas teritorija ap elektrisko tīklu gaisvadu līnijām
	Ekspluatācijas aizsargjoslas teritorija gar ūdensvadu
	Ekspluatācijas aizsargjoslas teritorija gar gāzes vadiem
	Ekspluatācijas aizsargjoslas teritorija gar ielu vai ceļu-sarkanā līnija
	Sarkanā līnija ar tās pagriezienu punktu
	Likvidējamā sarkanā līnija
	Perspektīvā plānotā sarkanā līnija
	Projektētā būvlaide/apbūves līnija
	Projektētā transformatora apakšstacija
	Projektētā brauktuve, autostāvvietas
	Projektēti laukumi, gājēju ceļi
	Velotrase bērniem
	Labiekārtojuma elementi - soli ar atkritumu urnām, veloturētāji
	Augu trauki - autotransporta plūsmas lēninašani
	Ainaviska parka stādījumi
	Dekoratīvi ieejas zonas stādījumi
	Ķiršu dārzs
	Autostāvvietu stādījumi
	Esoši saglabājami koki
	Plānoti koku stādījumi
	Plānoti aizsargstādījumi


	Vides mākslas objekts
	Skvērs senioru aktivitātēm
	Parks - pastaigu un mierīgās atpūtas zona
	Rotāju laukums mazākiem bērniem
	Rotāju laukums lielākiem bērniem
	Laukums jauniešu aktivitātēm
	Vingrošanas ierīces, āra treniņi
	Pasākumu laukums
	Priekšlaukums
	Ķiršu dārzs
	Kultūras un izglītības centra autostāvlaukums
	Sociālās apkalpes centra autostāvlaukums
	Kultūras un izglītības centrs
	Sociālās apkalpes centrs

Apliecinu, ka projekts izstrādāts atbilstoši normatīvo aktu prasībām, kas regulē zemes ierīcības projekta izstrādi
Zemes ierīkotāja sertifikāta Nr. AA00000040
Ieva Lillā




Kartogrāfiskā materiāla pamatne:
augstas detalizācijas topogrāfiskā informācija
SIA Ģeomētrs sertificēts mērnieks (AC000000038) M.Lillais
Topogrāfiskais plāns 24.11.2015 Mērogs 1:500

Izstr.vad	D.Žigure	Dat.	01.07.2016	Paraksts	Mērogs: 1:1000
Proj.vad	S.Pētersone	01.07.2016			Mēroga noteikšana 1:500
Izstr.	I.Lāčauniece	01.07.2016			Mēroga koeficients: 0.3668 LKS-92 TM
Zemes ierīkotāja	I. Lillā (sertif.nr. AA-000000040)	01.07.2016			
<p>MĀRUPES NOVADA TĪRAINES CIEMA NEKUSTAMO IPASĪBĀM TĪRAINES DĀRZI-1; TĪRAINES DĀRZI-2 DETĀLPLĀNOJUMS</p> <p>TERITORIJAS LABIEKĀRTOJUMA PLĀNS</p> <p>Pasūtītājs: </p> <p>Mārupes novada dome Daugavas iela 29, Mārupē LV- 2167 Tālrunis: 67934695; Fakss: 67149858 e-pasts: marupe@marupe.lv</p>					
<p>REGIONĀLIE PROJEKTI</p>					
<p>Lapa:</p>					
<p>Lapas:</p>					

ZEMES VIENĪBAS SHĒMA
PIRMS PROJEKTA

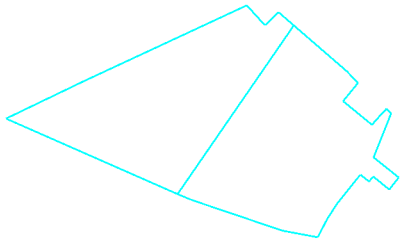

ZEMES VIENĪBAS SHĒMA
PĒC PROJEKTA

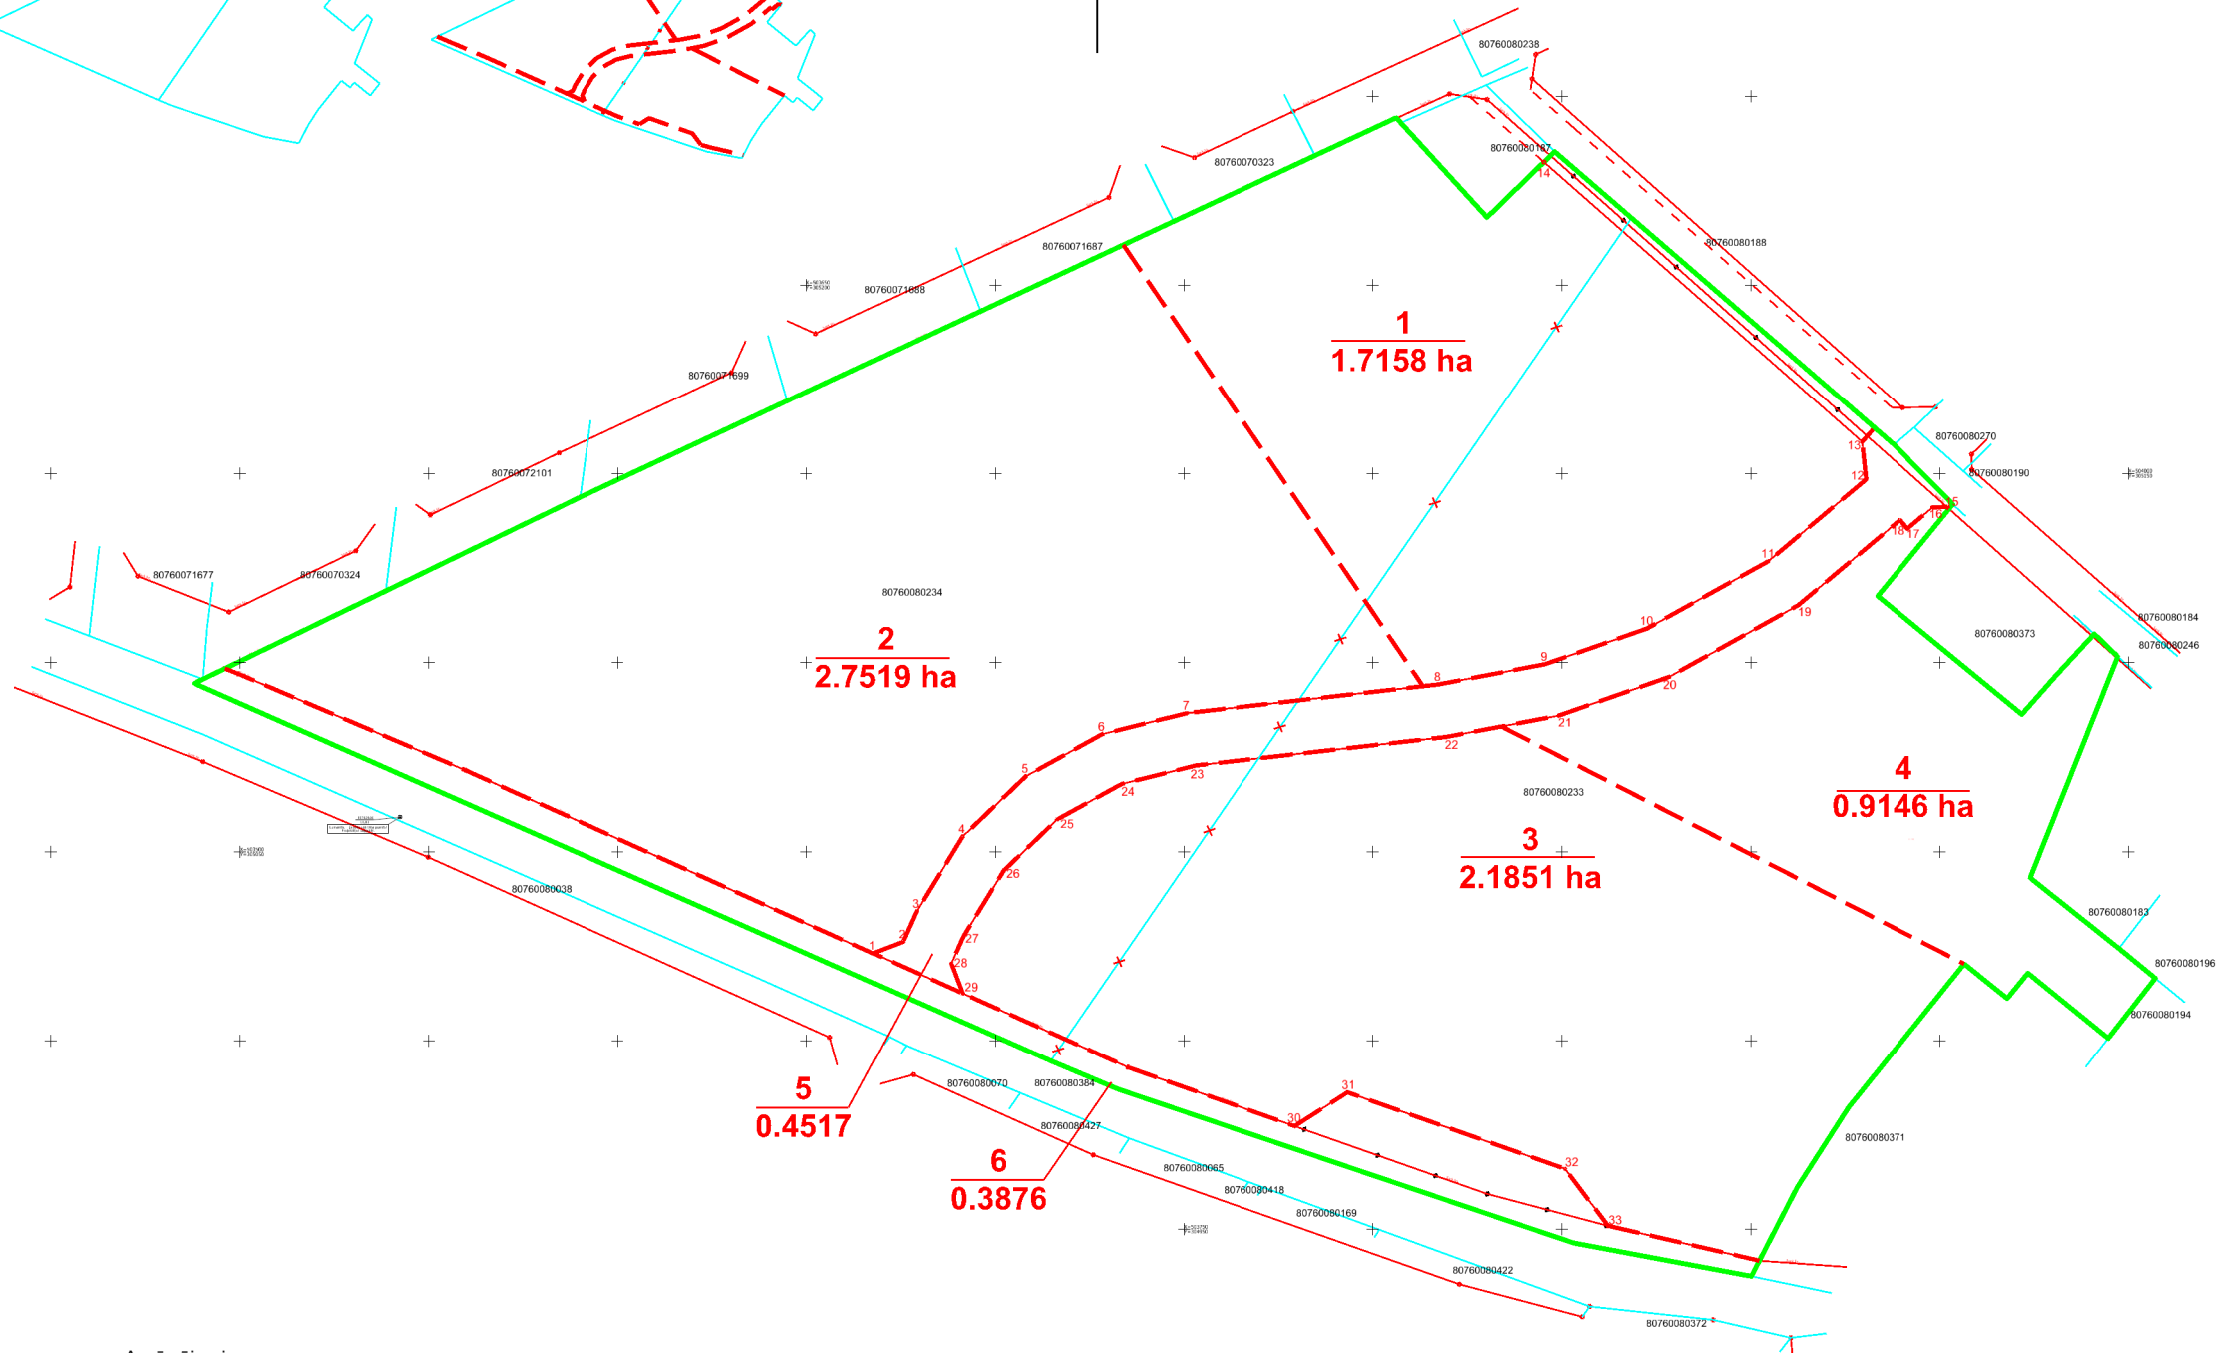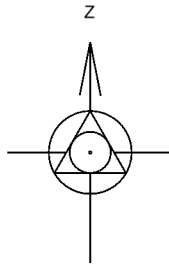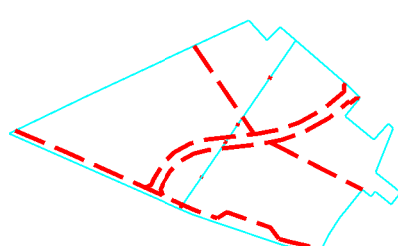

Nr.	Sarkano līniju pagrieziena punktu koordinātas	
1	X=305023.172	Y=503667.657
2	X=305026.195	Y=503675.585
3	X=305034.289	Y=503679.212
4	X=305053.996	Y=503691.314
5	X=305069.945	Y=503708.063
6	X=305081.069	Y=503728.339
7	X=305086.626	Y=503750.788
8	X=305094.190	Y=503817.380
9	X=305099.537	Y=503845.542
10	X=305109.006	Y=503872.597
11	X=305126.742	Y=503904.579
12	X=305148.416	Y=503930.490
13	X=305158.388	Y=503929.420
14	X=305232.544	Y=503845.261
15	X=305141.112	Y=503951.916
16	X=305141.013	Y=503948.135
17	X=305135.377	Y=503941.398
18	X=305137.678	Y=503939.473
19	X=305115.147	Y=503912.537
20	X=305096.186	Y=503878.346
21	X=305085.978	Y=503849.180
22	X=305080.339	Y=503819.479
23	X=305072.818	Y=503753.271
24	X=305067.917	Y=503733.474
25	X=305058.548	Y=503716.396
26	X=305045.116	Y=503702.290
27	X=305027.736	Y=503691.617
28	X=305020.471	Y=503688.362
29	X=305012.542	Y=503691.384
30	X=304977.319	Y=503779.358
31	X=304986.282	Y=503793.361
32	X=304965.991	Y=503850.820
33	X=304950.879	Y=503862.204

Apzīmējumi

	Detālplānojuma robeža
	Zemes vienības robežas
80760031572	Zemes vienības kadastra apzīmējums
	Projektētās zemes vienības robežas
$\frac{1}{0.1800ha}$	Projektētās zemes vienības kārtas numurs un platība
	Sarkanā līnija ar tās pagrieziena punktu
	Likvidējamā sarkanā līnija
	Perspektīvā plānotā sarkanā līnija

Kartogrāfiskā materiāla pamatne:
augstas detalizācijas topogrāfiskā informācija
SIA Ģeometrs sertificēts mērnieks (AC000000038) M.Lillais
Topogrāfiskais plāns 24.11.2015 Mērogs 1:500

Apliecinu, ka projekts izstrādāts atbilstoši normatīvo aktu prasībām, kas regulē zemes ierīcības projekta izstrādi
Zemes ierīkotāja sertifikāta Nr. AA000000040
Ieva Lillā

	Dat.	Paraksts	MĀRUPES NOVADA TĪRAINIS CIEMA NEKUSTAMO ĪPAŠUMU TĪRAINIS DĀRZI-1; TĪRAINIS DĀRZI-2 DETĀLPLĀNOJUMS	
Izstr.vad		D. Žīgure	SARKANO LĪNIJU PLĀNS	
Proj.vad		S.Pētersone		
Izstr.		I. Lāčauniece		
Zemes ierīkotāja		I. Lillā (sertif.nr. AA-000000040)	Mērogs: 1:2000 Mēroga noteiktība 1:500 Mēroga koeficients: 0.9996 LKS-92 TM	
SIA "Reģionālie projekti" Rūpniecības iela 32b-502 Latvija, Rīga, LV 1045 Tālrunis: +371 67320809 Fakss: +371 67320807 birojs@rp.lv			Pasūtītājs: Mārupes novada dome Daugavas iela 29, Mārupe LV- 2167 Tālrunis: 67934695; Fakss: 67149858 e-pasts: marupe@marupe.lv	
			Lapa:	
			Lapas:	

**DETĀLPLĀNOJUMA NEKUSTAMIEM ĪPAŠUMIEM "TĪRAINES DĀRZI -1" UN
"TĪRAINES DĀRZI- 2", TĪRAINE, MĀRUPES NOVADS
IZSTRĀDĀTĀJS:**



PROJEKTA VADĪTĀJA, TERITORIJAS PLĀNOTĀJA: SANTA PĒTERSONE

KARTOGRĀFS, TERITORIJAS PLĀNOTĀJS: IVO NARBUTS, IEVA LILLĀ

ARHITEKTE: IVETA LĀČAUNIECE

AINAVU ARHITEKTE: GUNTA ROZENBERGA

TRANSPORTA SPECIĀLISTS: HELMUTS NELSONS

SIA "REĢIONĀLIE PROJEKTI"

Racionālas idejas un Perspektīvi risinājumi

Rūpniecības iela 32b - 501, Rīga, LV – 1045

Tel.: +371 67 32 08 09, e-pasts: birojs@rp.lv

www.rp.lv