

MĀRUPES NOVADA JAUNMĀRUPES
VASARNĪCU TERITORIJAS
„MAZCENAS DĀRZI“

LOKĀLPLĀNOJUMS

projekts

**GRAFISKIE MATERIĀLI
(M 1: 2000)**

PASŪTĪTĀJS: MĀRUPES NOVADA DOME


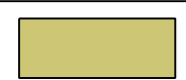
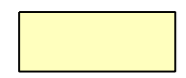

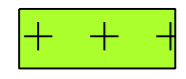
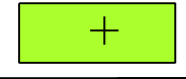
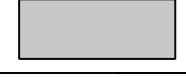



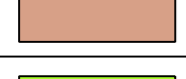

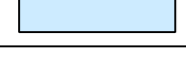


IZPILDĪTĀJS: SIA „REĢIONĀLIE PROJEKTI“


2016


SATURS

1. ESOŠAIS FUNKCIONĀLAIS ZONĒJUMS.....	3
2. PLĀNOTĀS INŽENIERKOMUNIKĀCIJAS UN MELIORĀCIJAS SISTĒMA	4
3. TRANSPORTA ORGANIZĀCIJAS PLĀNS.....	5
4. LABIEKĀRTOJUMA PRIEKŠLIKUMU PLĀNS.....	6
5. TOPOGRĀFISKAIS PLĀNS „MAZCENAS DĀRZI”, MĀRUPES NOVADS	7
6. TOPOGRĀFISKAIS PLĀNS „DŪJAS” UN „RĪTAVĒJI”, MĀRUPES NOVADS	8

APZĪMĒJUMI


	Lokālpārvaldes teritorija
	Vasarnīcu apbūve (DzSV)
	Mazsaimniecību apbūve ārpus ciemiem (DzSM)
	Mežu teritorija (M)
	Kapsēta (K)
	Plānotā kapsēta (K)
	Tehniskās apbūves teritorija (TA)
	Autotransporta infrastruktūras objektu teritorija (TR)
	Savrupmāju teritorija (DzS)
	Publiskās apbūves teritorija (P)
	Daudzdzīvokļu dzīvojamā teritorija (DzD)
	Publiskas labiekārtotas ārtelpas (DA)
	Ūdeņu teritorija (Ū)
	Zemes vienības robežas
	Ciema robeža

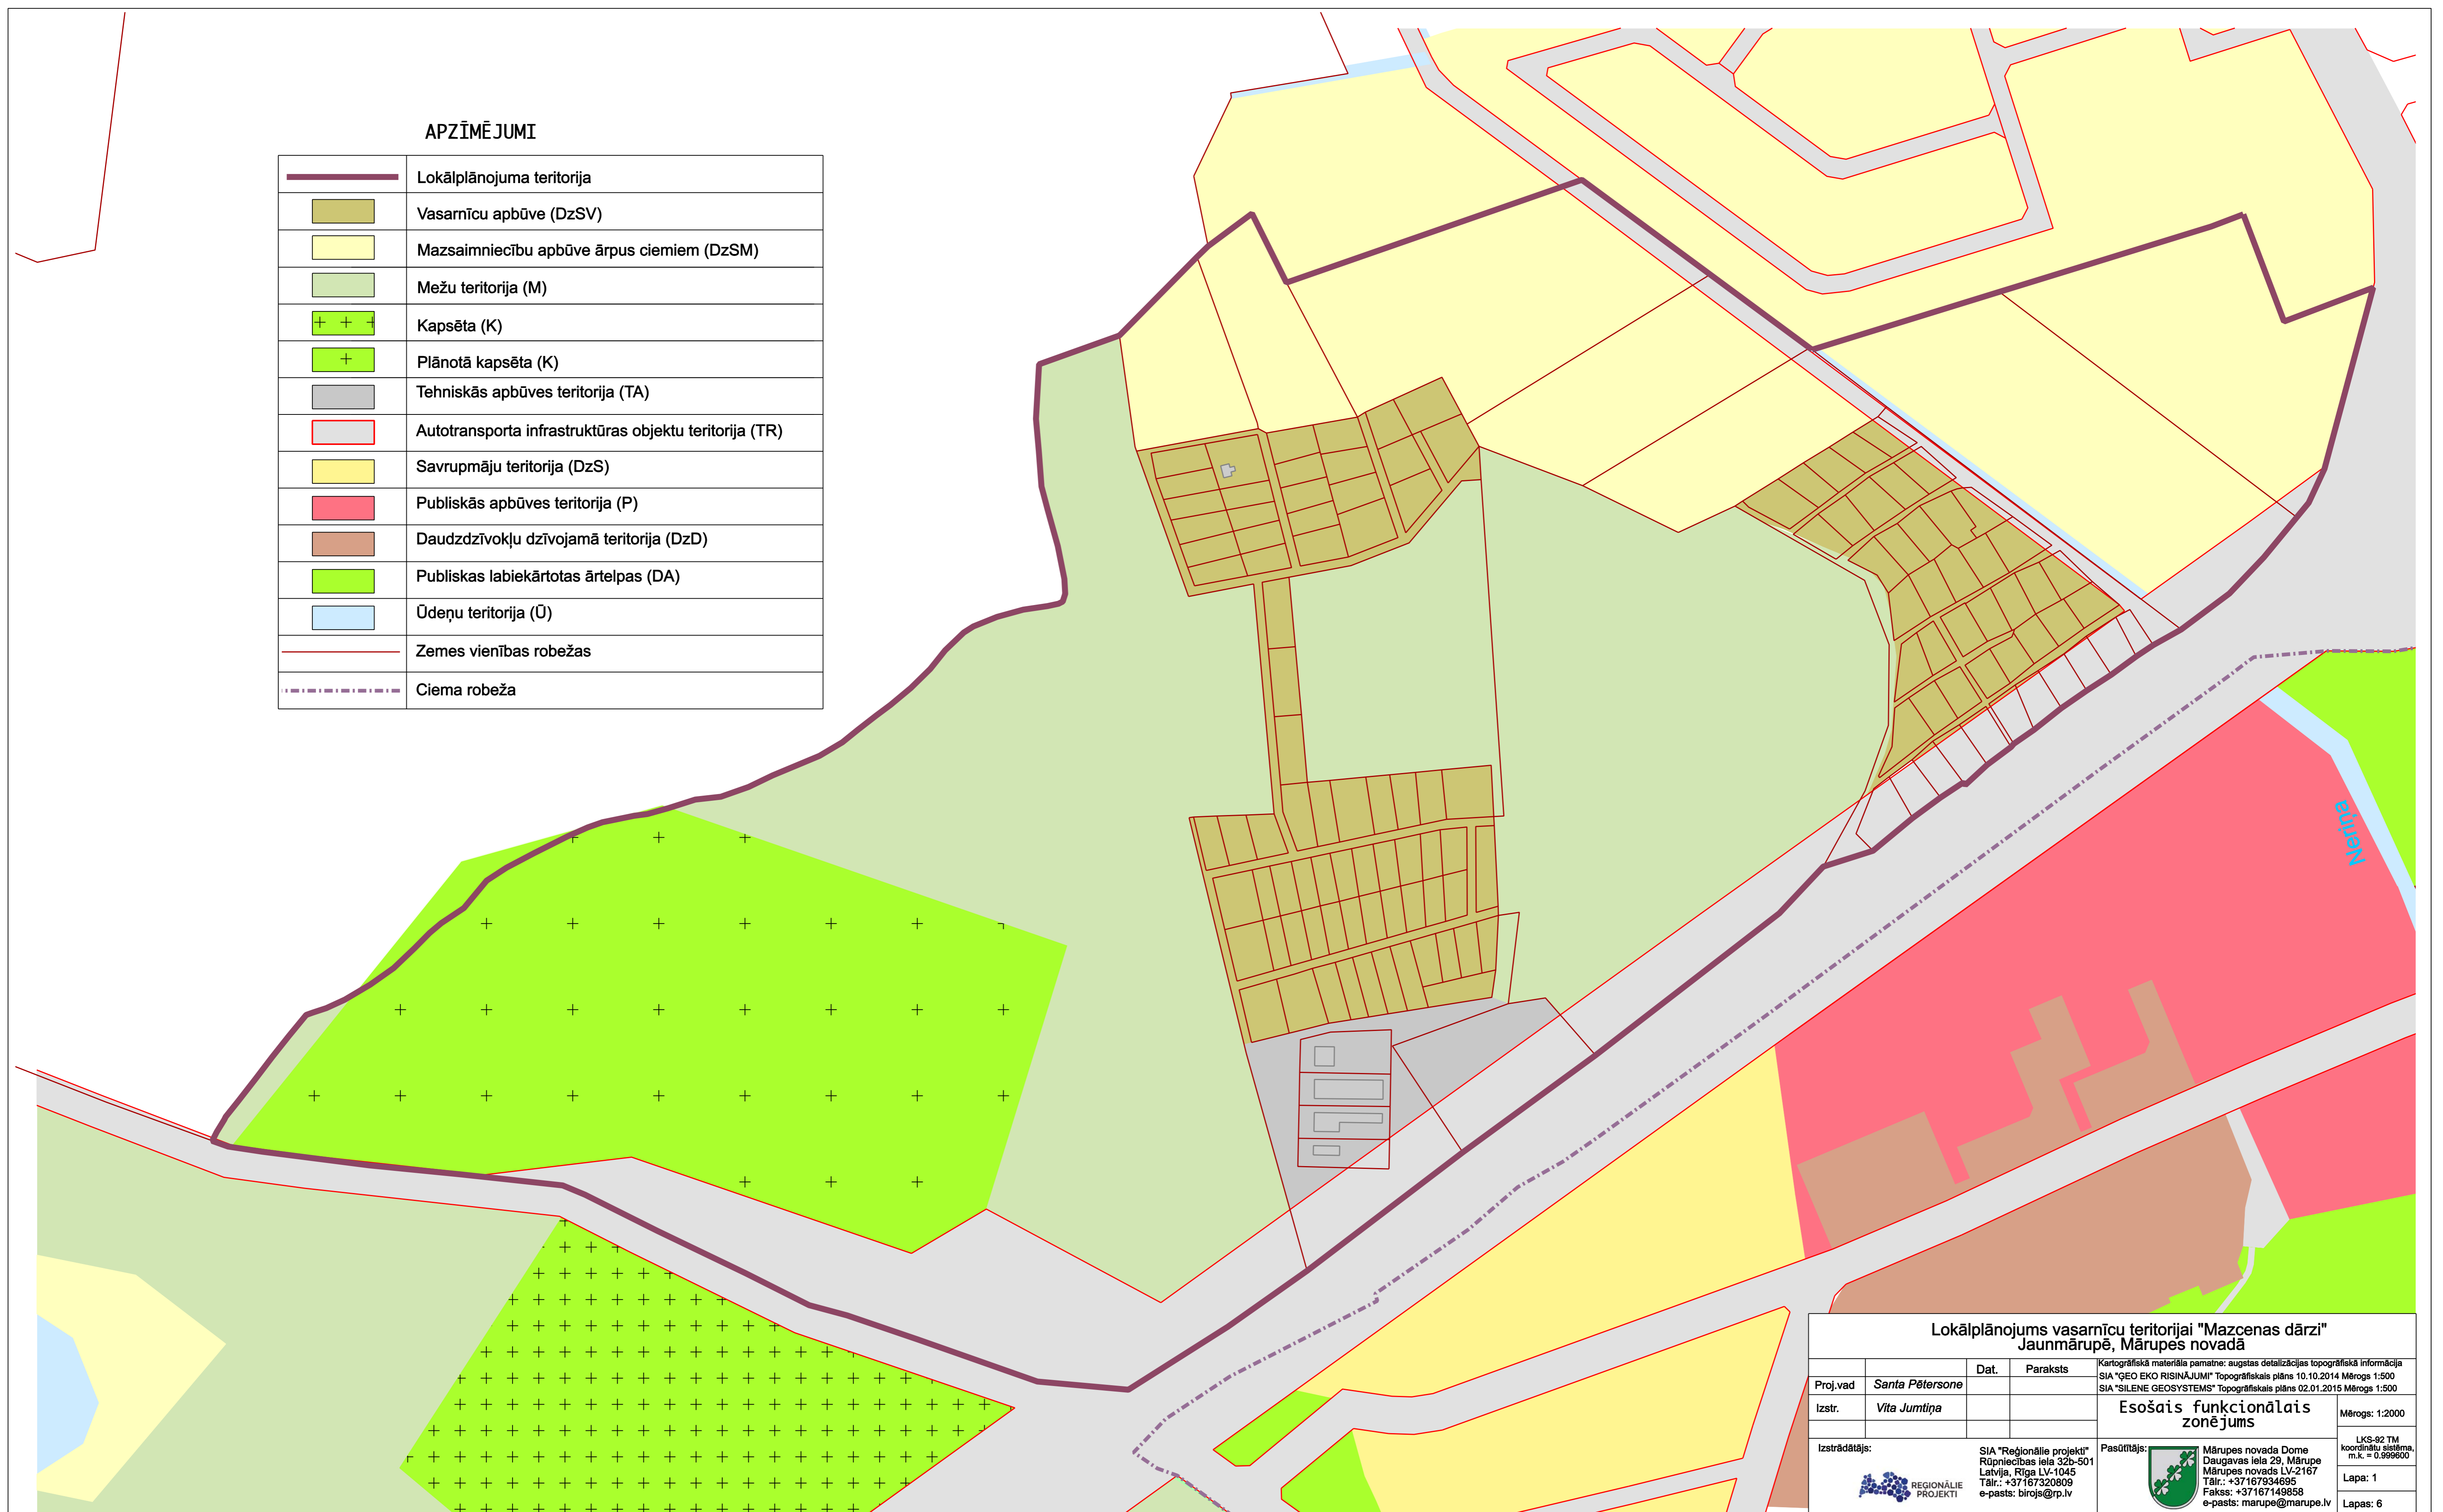

Lokālpārvaldes teritorijai "Mazcenas dārzi" Jaunmārupē, Mārupes novadā			
Proj.vad.	Santa Pētersone	Dat.	Paraksts
Izstr.	Vita Jumiņa	Kartogrāfiskā materiāla pamatne: augstas detalizācijas topogrāfiskā informācija SIA "GEO EKO RISINĀJUMI" Topogrāfiskais plāns 10.10.2014 Mērogs 1:500 SIA "SILENE GEOSYSTEMS" Topogrāfiskais plāns 02.01.2015 Mērogs 1:500	
Izstrādātājs:	SIA "Reģionālie projekti" Rūpniecības iela 32b-501 Latvija, Rīga LV-1045 Tālr.: +37167934695 Fākss: +37167149858 e-pasts: birojs@rp.lv	Pasūtītājs:	Mārupes novada Dome Daugavas iela 29, Mārupē Mārupes novads LV-2167 Tālr.: +37167934695 Fākss: +37167149858 e-pasts: marupe@marupe.lv
Esošais funkcionālais zonējums		Mērogs: 1:2000	LKS-92 TM koordinātu sistēma, m.k. = 0.999600
		Lapa: 1	Lapas: 6

APZĪMĒJUMI

	Lokālplānojuma teritorija
	Lauksaimniecības teritorija (L)
	Lauksaimniecības teritorija (L1)
	Mežu teritorija (M)
	Rūpnieciskās apbūves teritorija (R)
	Tehniskās apbūves teritorija (TA)
	Transporta infrastruktūras teritorija (TR)
	Zemes vienības robežas
	Esošās ēkas
	Autoceļa nodalījuma josla
	Plānotais transporta koridors
	Koplietošanas meliorācijas novadgrāvis
	Meliorācijas drenāža
	Plānotais 0.4 kV elektropārvades kabelis
	Projektētā transformatora apakšstacija
	Plānotais 20 kV elektropārvades kabelis
	Plānotais ūdensvads
	Plānotais sadzīves kanalizācijas vads
	Skapjveida gāzes regulēšanas punkts
	Vidējā spiediena gāzes vads
	Teritorija, kurai izstrādājams lokālplānojums (TIN2)

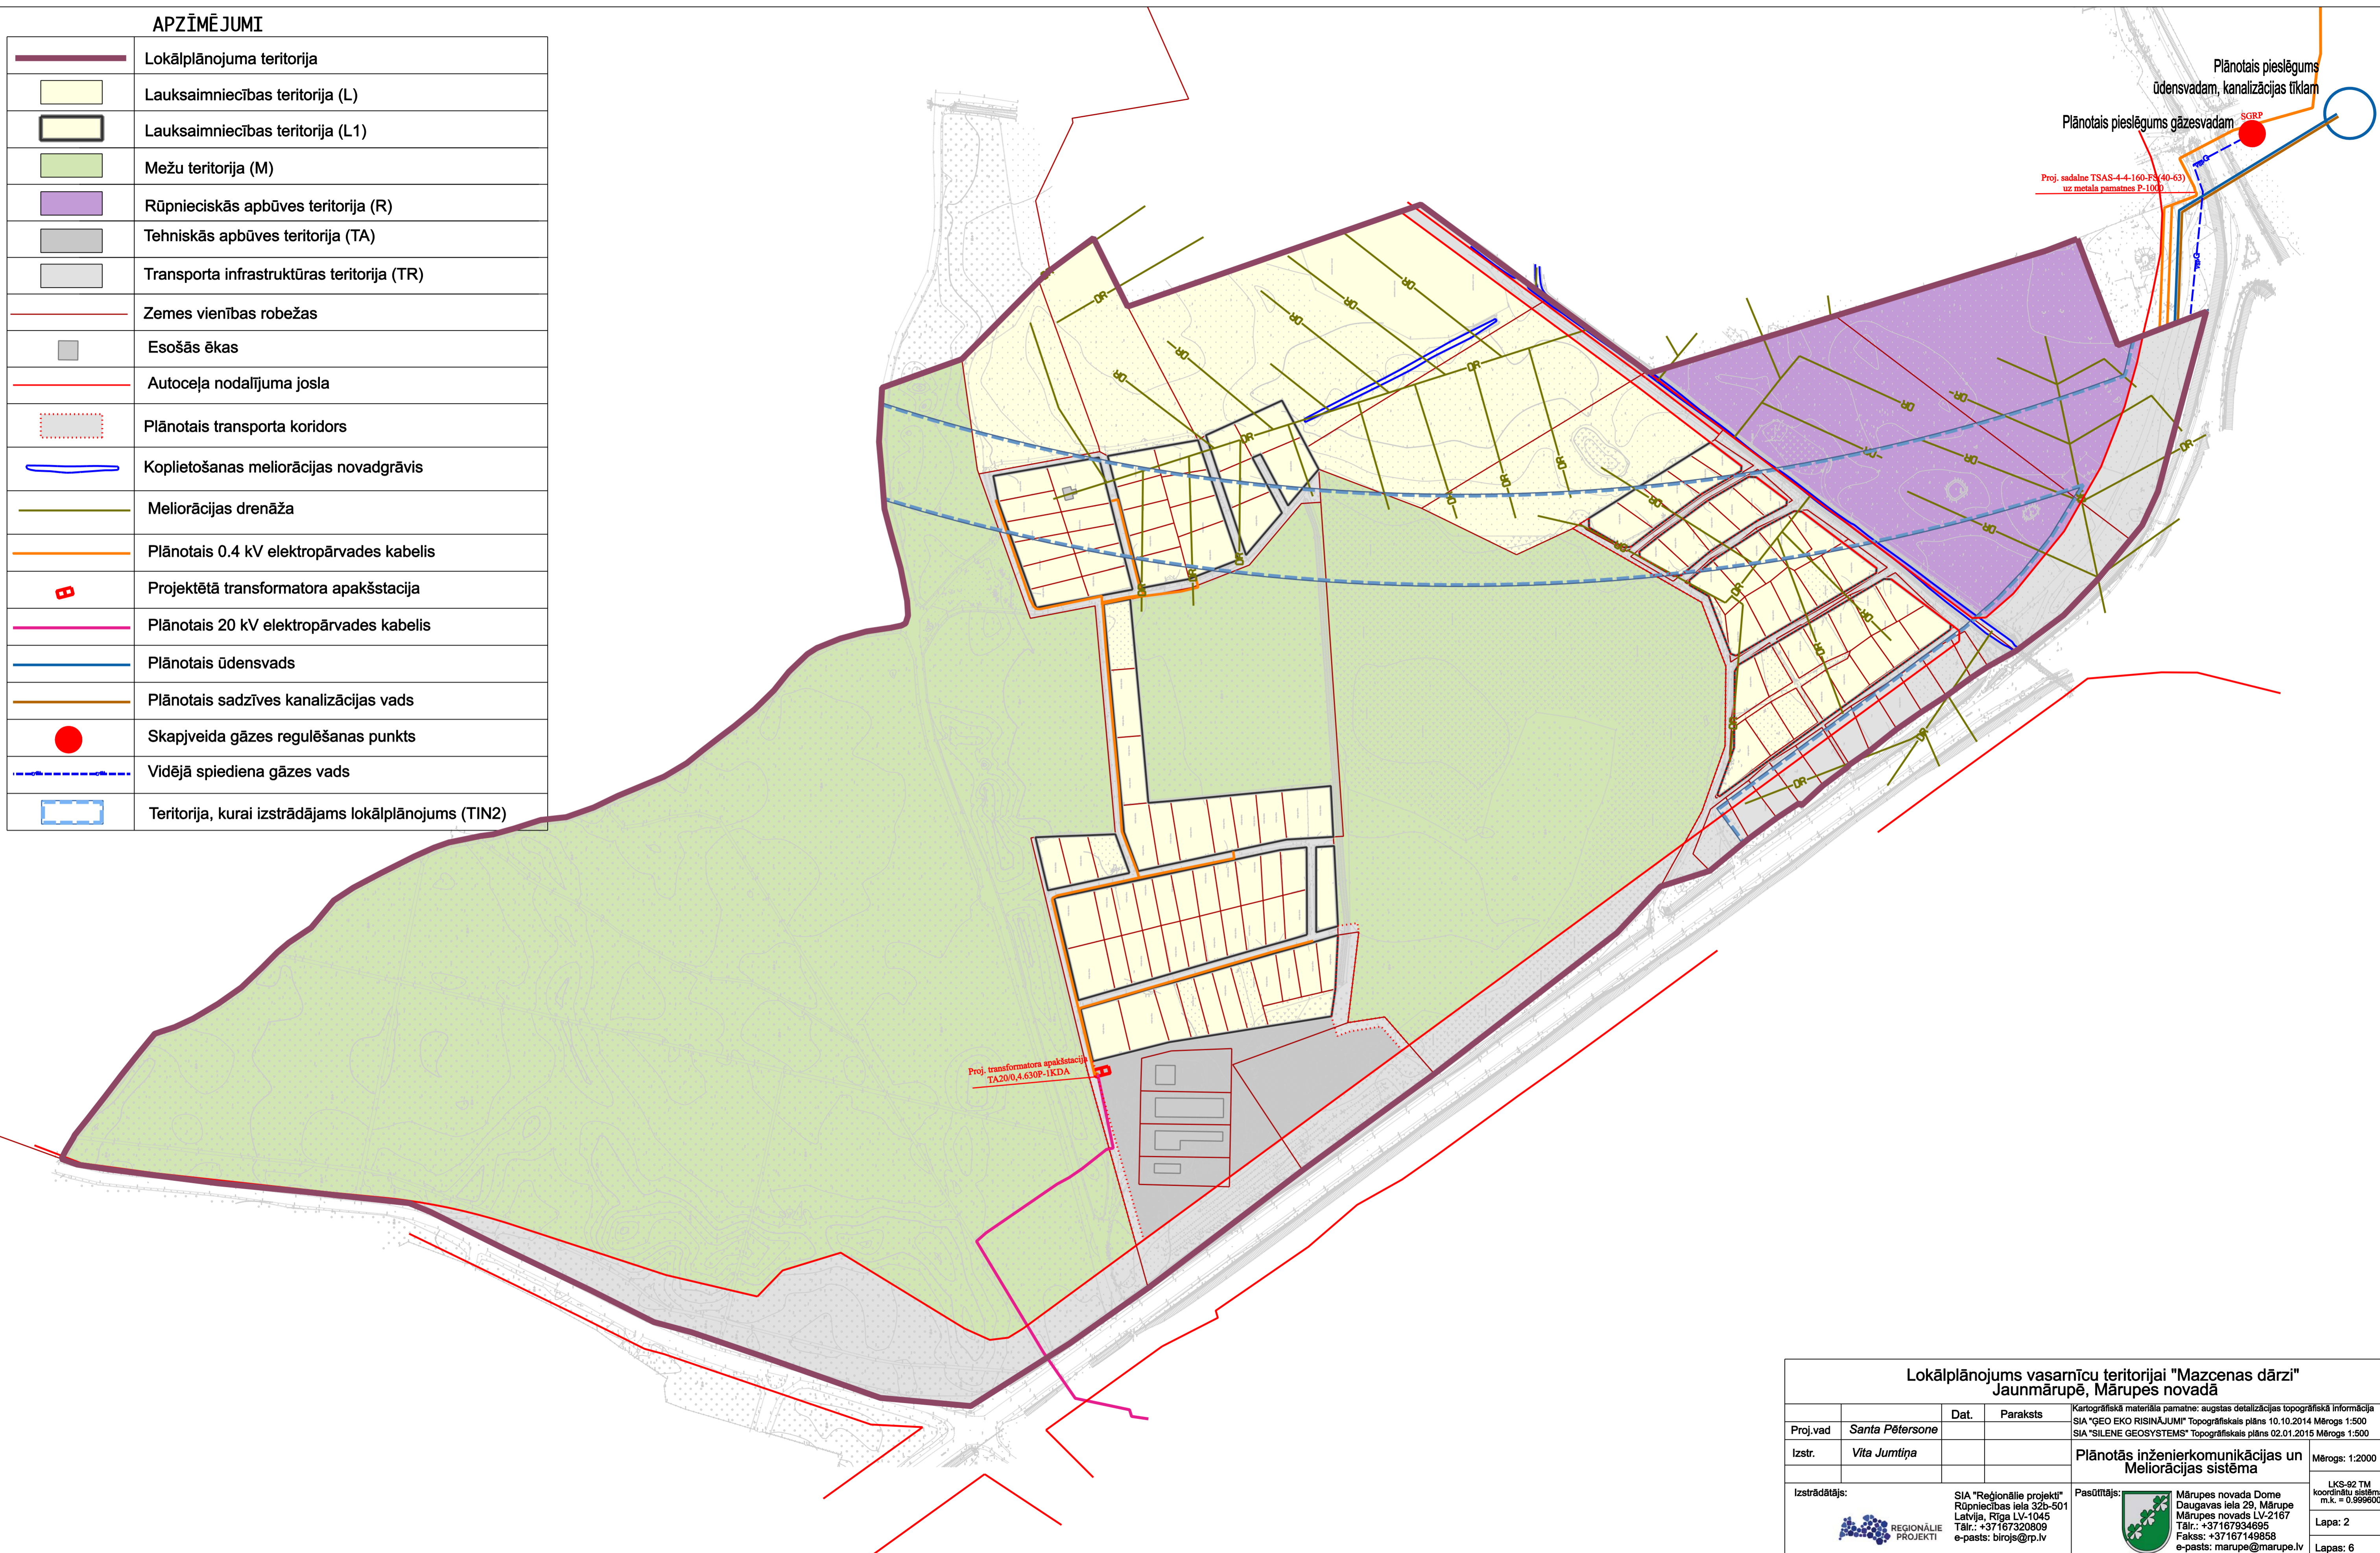

Plānotais pieslēgums ūdensvadam, kanalizācijas tīklam
 Plānotais pieslēgums gāzesvadam SGRP
 Proj. sadalīne TSAS-4-4-160-F3 (40-63) uz metāla pamatnes P-1600


Proj. transformatora apakšstacija
 TA20/0.4.630P-1KDA

Lokālplānojums vasarnīcu teritorijai "Mazcenas dārzi" Jaunmārupē, Mārupes novadā			
Proj.vad	Dat.	Paraksts	
Santa Pētersone			Kartogrāfiskā materiāla pamatne: augstas detalizācijas topogrāfiskā informācija SIA "GEO EKO RISINĀJUMI" Topogrāfiskais plāns 10.10.2014 Mērogs 1:500 SIA "SILENE GEOSYSTEMS" Topogrāfiskais plāns 02.01.2015 Mērogs 1:500
Vita Jumiņa			Plānotās inženierkomunikācijas un Meliorācijas sistēma Mērogs: 1:2000
Izstrādātājs:	SIA "Reģionālie projekti" Rūpniecības iela 32b-501 Latvija, Rīga LV-1045 Tālr.: +37167320809 e-pasts: birojs@rp.lv	Pasūtītājs:	Mārupes novada Dome Daugavas iela 29, Mārupe Mārupes novads LV-2167 Tālr.: +37167934695 Fakss: +37167149858 e-pasts: marupe@marupe.lv
			LKS-92 TM koordinātu sistēma, m.k. = 0.999600
			Lapa: 2
			Lapas: 6


APZĪMĒJUMI

	Lokālplānojuma teritorija
	Lauksaimniecības teritorija (L)
	Lauksaimniecības teritorija (L1)
	Mežu teritorija (M)
	Rūpnieciskās apbūves teritorija (R)
	Tehniskās apbūves teritorija (TA)
	Transporta infrastruktūras teritorija (TR)
	Zemes vienības robežas
	Autoceļa nodalījuma josla
	Plānotais transporta koridors
	Valsts galvenais autoceļš
	Valsts vietējais autoceļš
	Paralēlā satiksmes josla
	Meža ceļi
	Piebraucamie ceļi
	Braukšanas virzieni
	Rail Baltica trase C3 alternatīva

Lai nākotnē nodrošinātu piekļuvi nekustamajiem īpašumiem abpus plānotās Rail Baltica trases, izstrādājot TIN2 teritorijas lokālplānojumu, vismaz vienā pusē ir jāparedz piebraucamais ceļš, kas nodrošina divvirzienu satiksmi

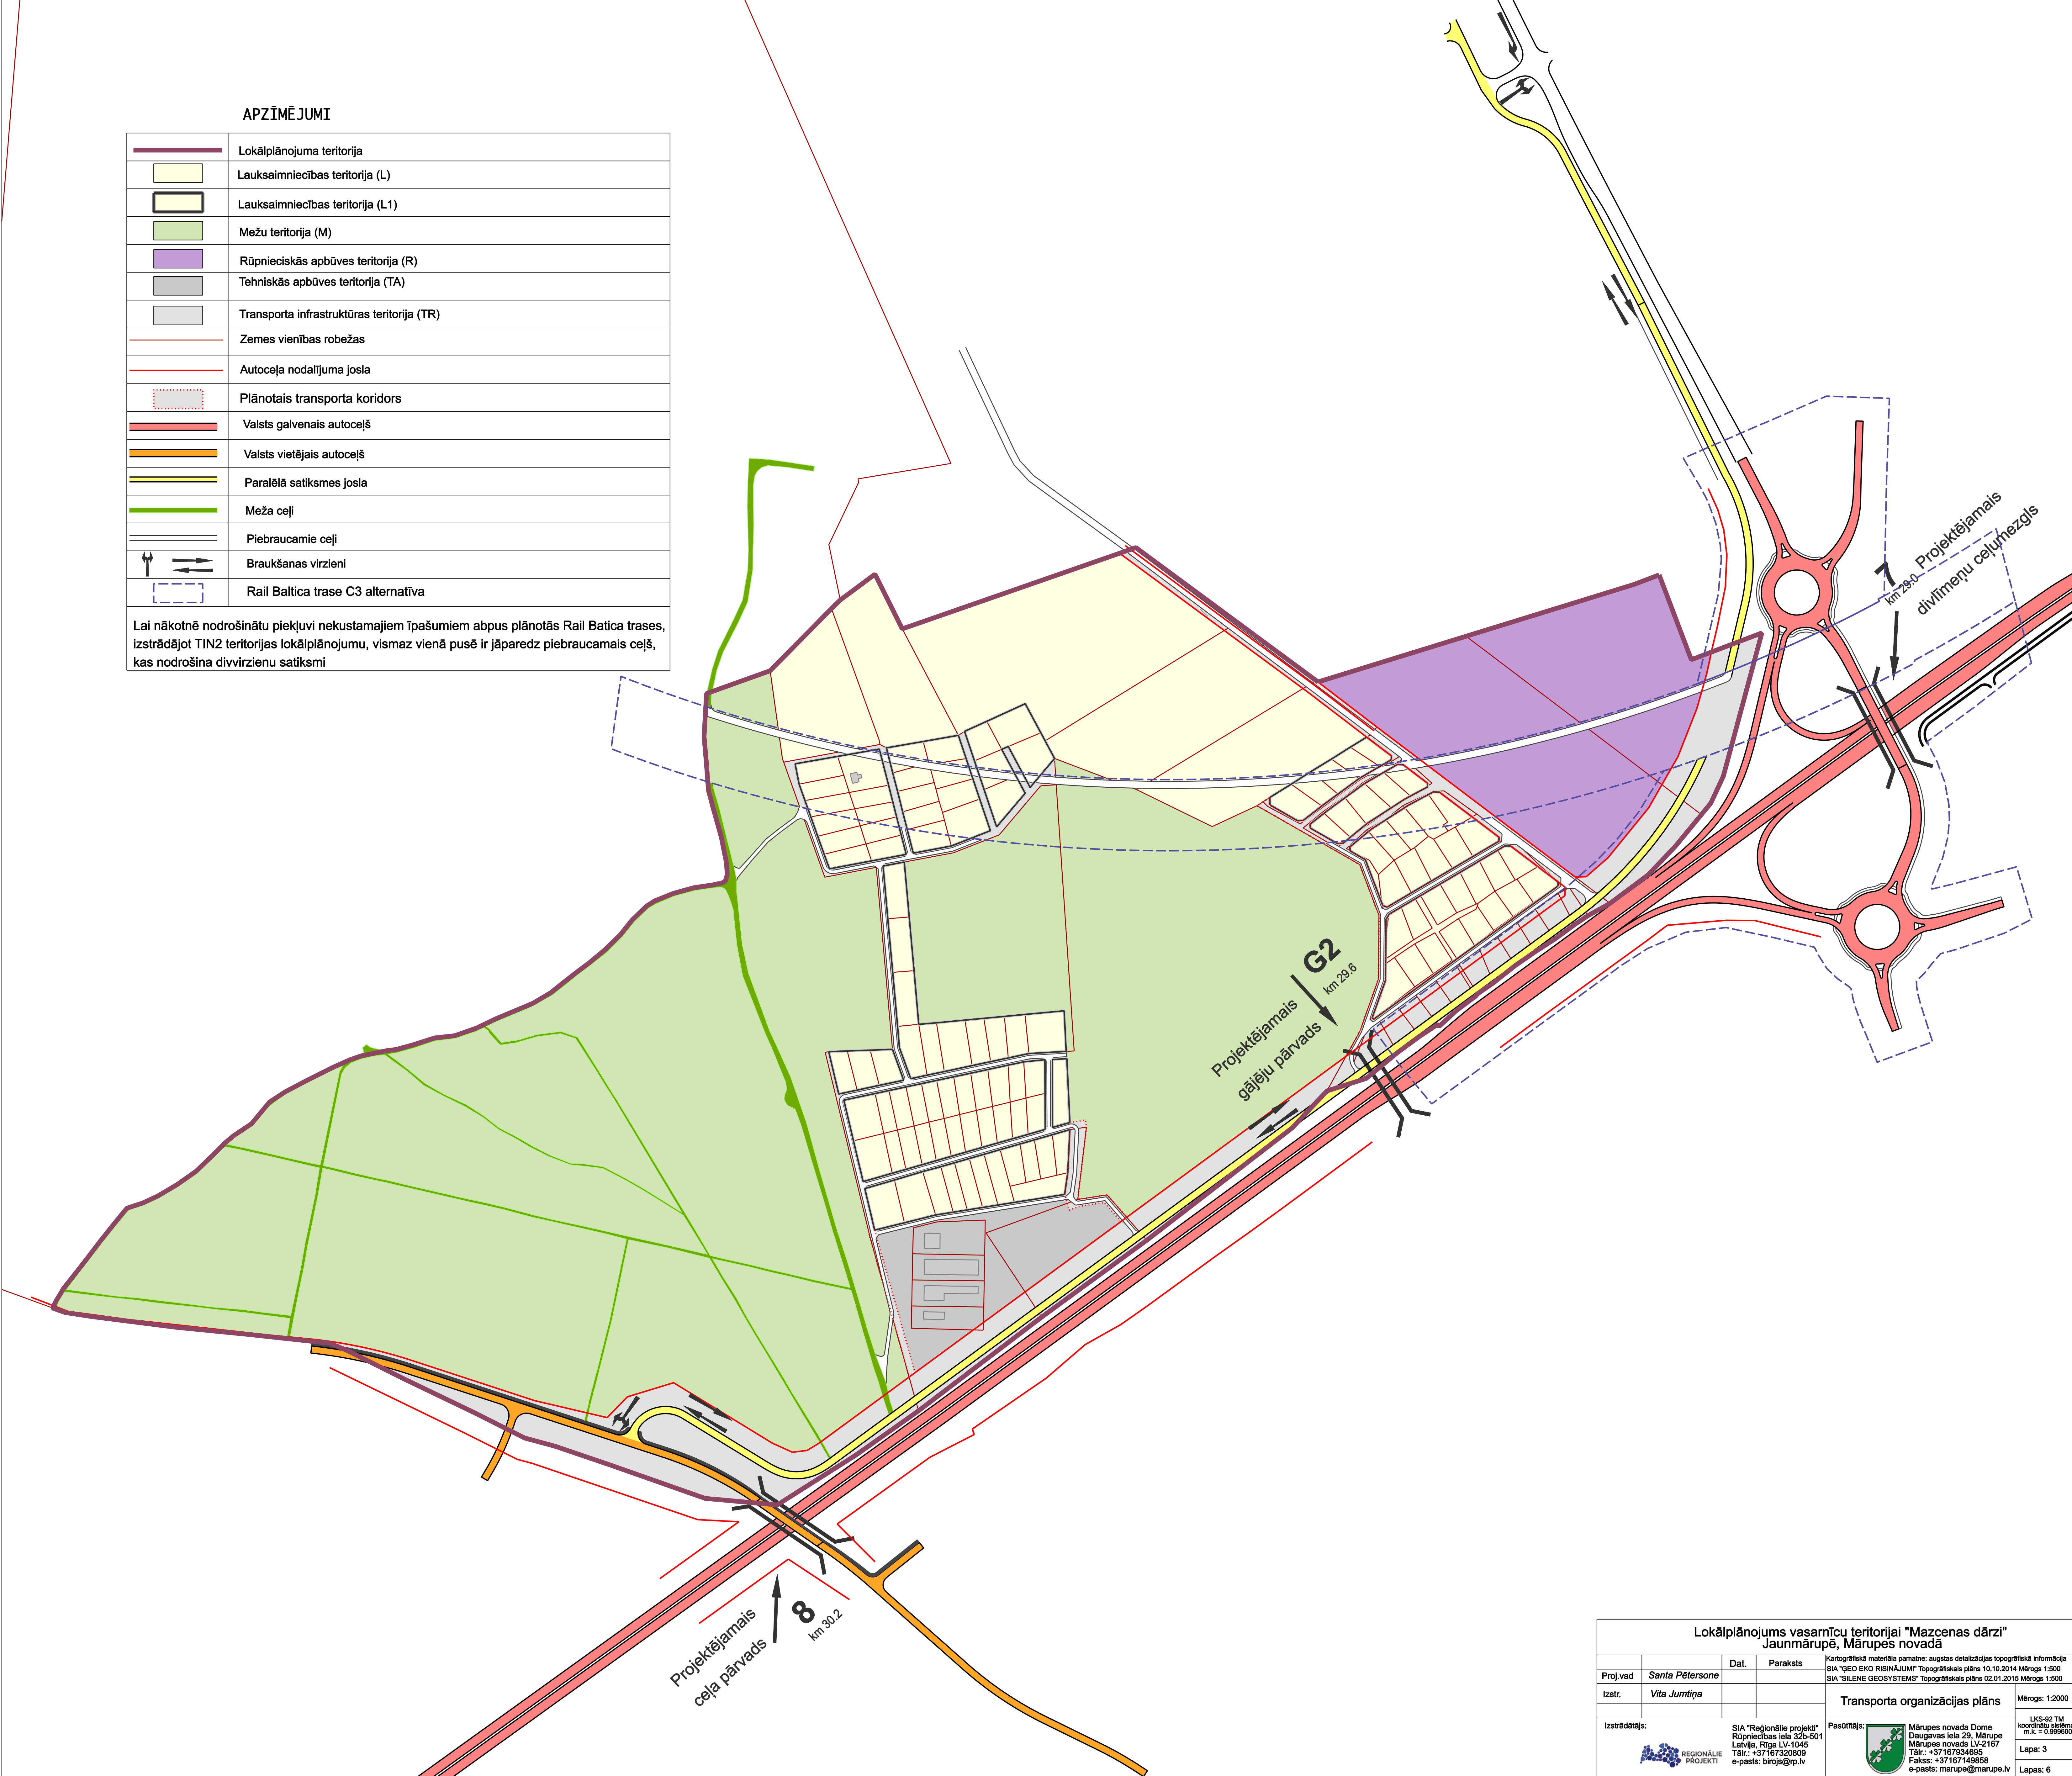

Lokālplānojums vasarnīcu teritorijai "Mazcenas dārzi" Jaunmārupē, Mārupes novadā			
Proj.vad	Santa Pētersone	Dat.	Paraksts
Izstr.	Vita Juntīņa		
Izstrādātājs:	SIA "Reģionālie projekti" Rūpniecības iela 32b-501 Latvija, Rīga LV-1045 Tālr.: +37167320809 e-pasts: birojs@rp.lv	Pasūtītājs:	Mārupes novada Dome Daugavas iela 29, Mārupē Mārupes novads LV-2167 Tālr.: +37167934695 Fakss: +37167149858 e-pasts: marupe@marupe.lv
Transporta organizācijas plāns			Mērogs: 1:2000
LKS-92 TM koordinātu sistēma, m.k. = 0.999600			Lapa: 3
			Lapas: 6

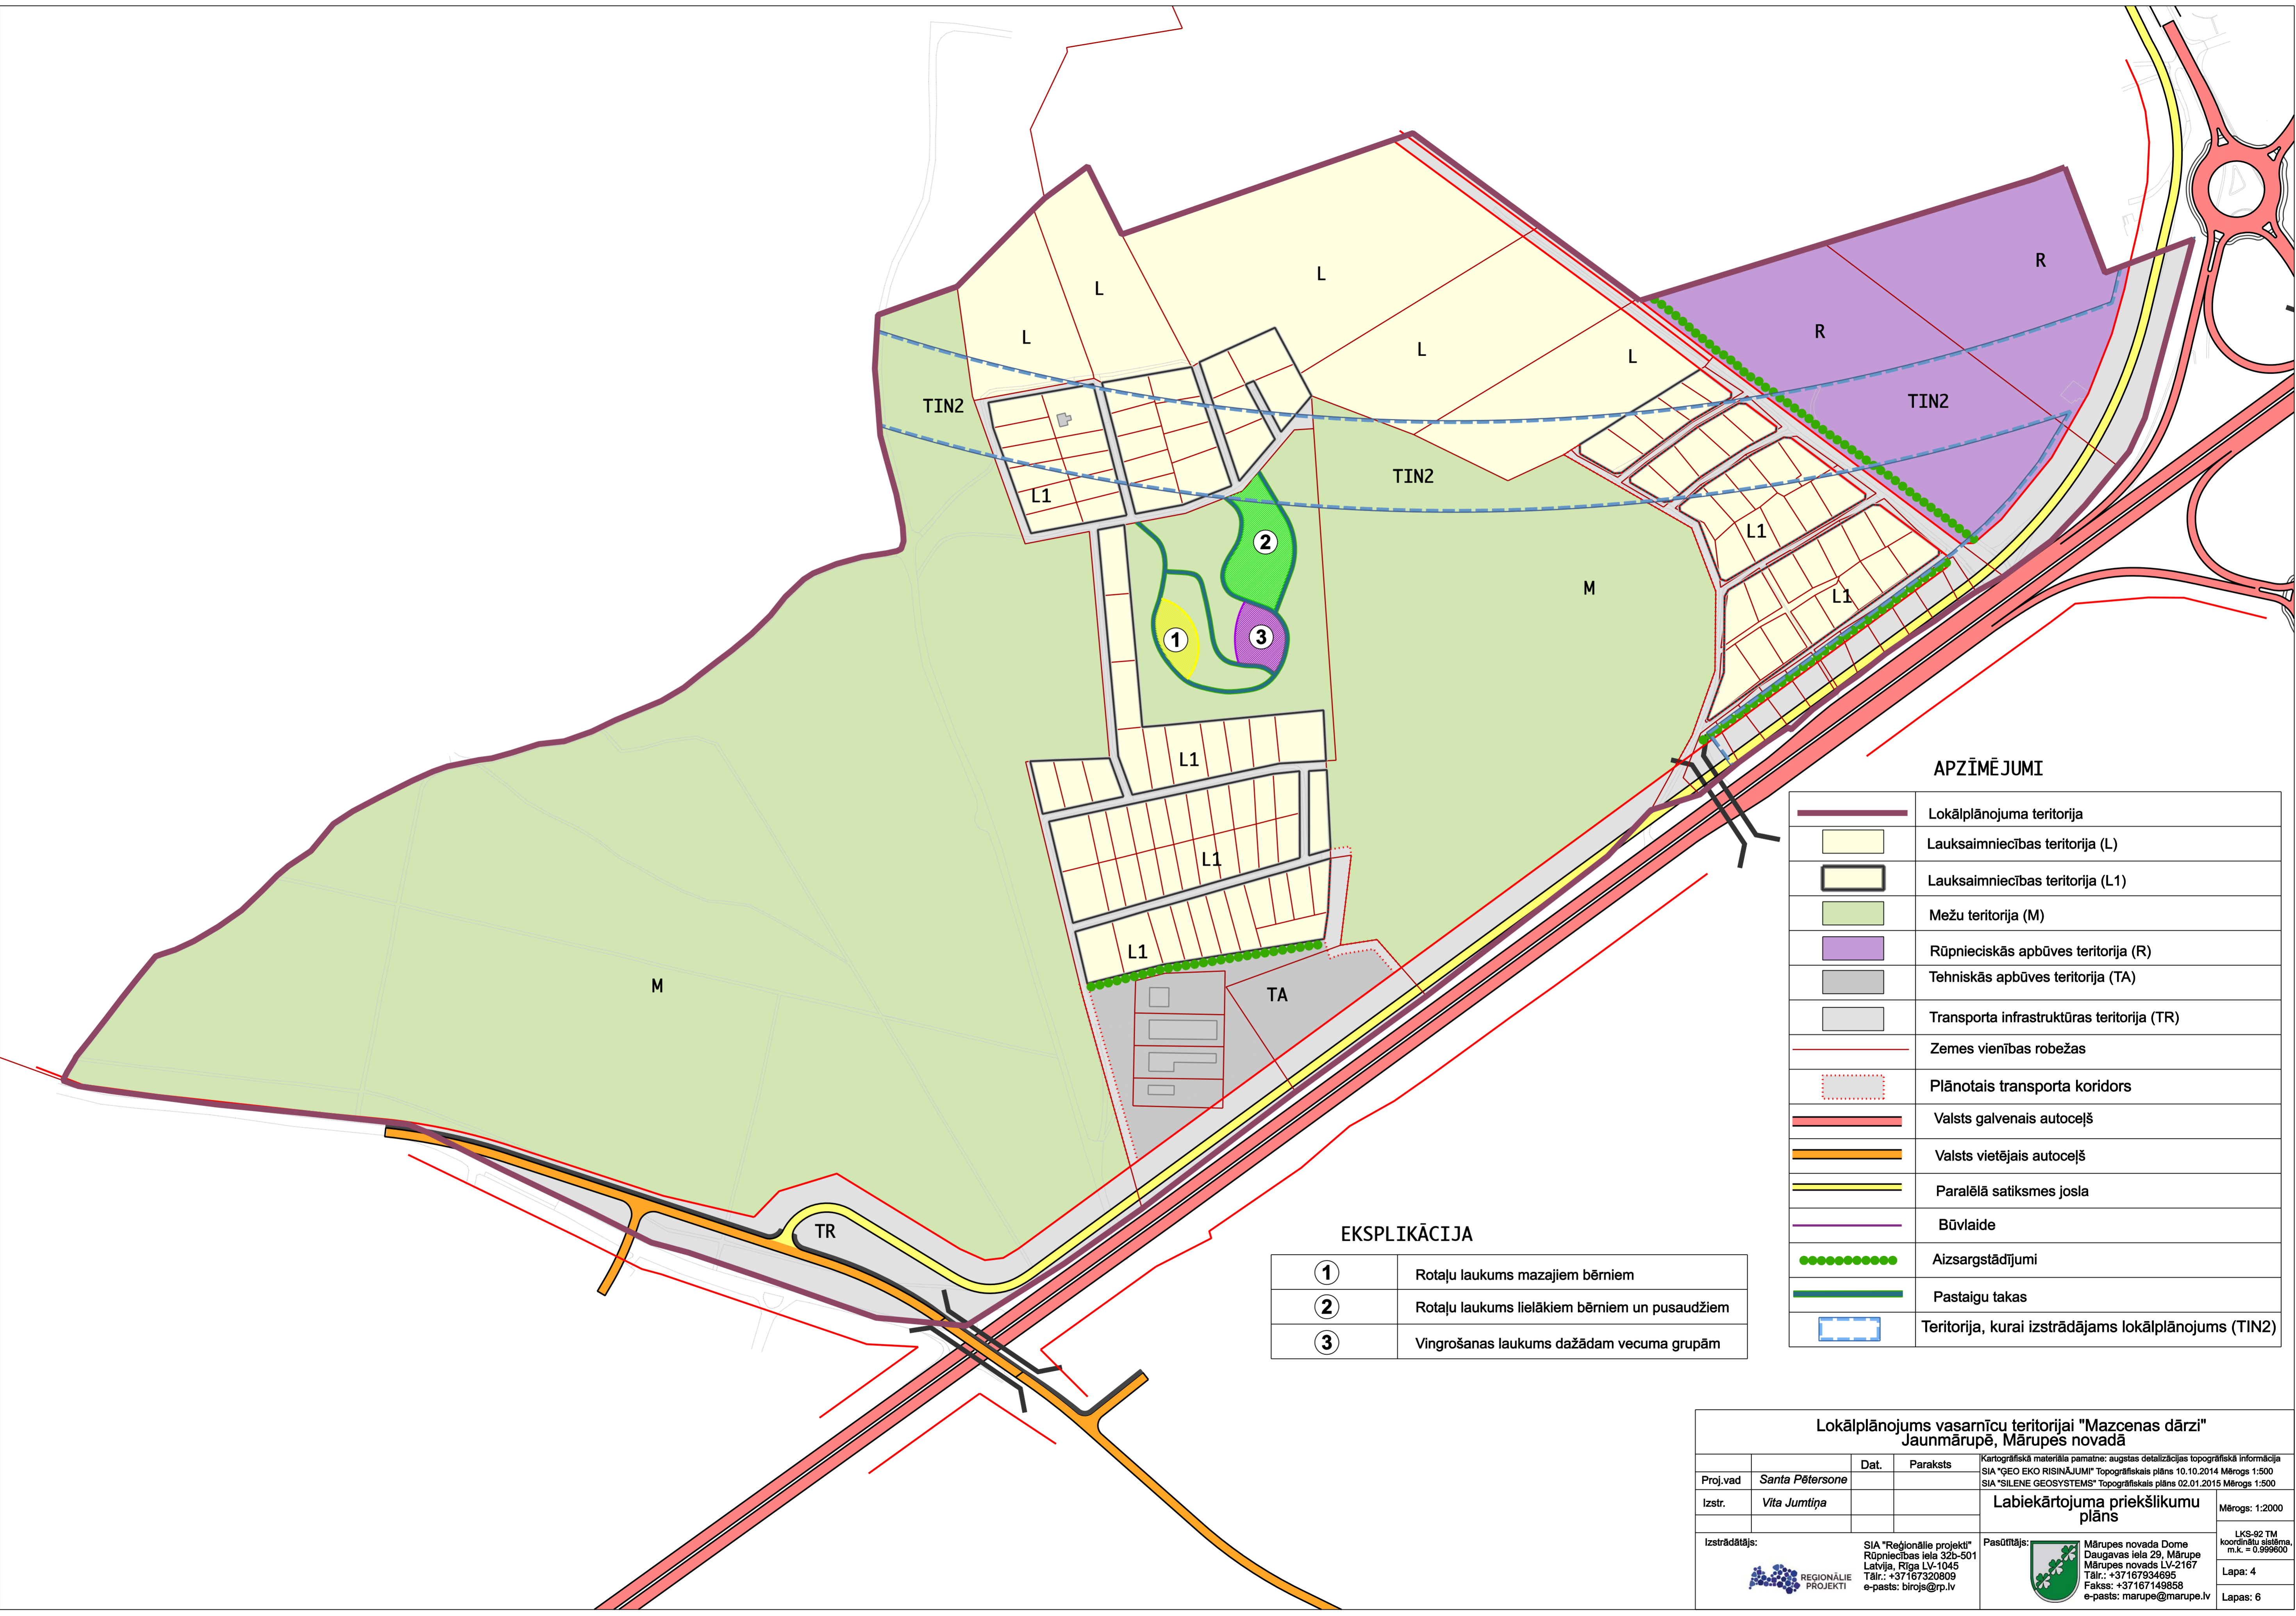

APZĪMĒJUMI

	Lokālplānojuma teritorija
	Lauksaimniecības teritorija (L)
	Lauksaimniecības teritorija (L1)
	Mežu teritorija (M)
	Rūpnieciskās apbūves teritorija (R)
	Tehniskās apbūves teritorija (TA)
	Transporta infrastruktūras teritorija (TR)
	Zemes vienības robežas
	Plānotais transporta koridors
	Valsts galvenais autoceļš
	Valsts vietējais autoceļš
	Paralēlā satiksmes josla
	Būvlaide
	Aizsargstādījumi
	Pastaigu takas
	Teritorija, kurai izstrādājams lokālplānojums (TIN2)


EKSPLIKĀCIJA

	Rotaļu laukums mazajiem bērniem
	Rotaļu laukums lielākiem bērniem un pusaudžiem
	Vingrošanas laukums dažādam vecuma grupām

**Lokālplānojums vasarnīcu teritorijai "Mazcenas dārzi"
Jaunmārupē, Mārupes novadā**

Proj.vad.	Santa Pētersone	Dat.		Paraksts		Kartogrāfiskā materiāla pamatne: augstas detalizācijas topogrāfiskā informācija SIA "GEO EKO RISINĀJUMI" Topogrāfiskais plāns 10.10.2014 Mērogs 1:500 SIA "SILENE GEOSYSTEMS" Topogrāfiskais plāns 02.01.2015 Mērogs 1:500
Izstr.	Vita Jumiņa					Labiekārtojuma priekšlikumu plāns
Izstrādātājs:	Reģionālie projekti Mārupes novads Dome Daugavas iela 29, Mārupe Mārupes novads LV-2167 Tālr.: +37167320809 e-pasts: birojs@rp.lv	Pasūtītājs:	Mārupes novads Dome Daugavas iela 29, Mārupe Mārupes novads LV-2167 Tālr.: +37167934695 Fakss: +37167149858 e-pasts: marupe@marupe.lv	Mērogs: 1:2000	LKS-92 TM koordinātu sistēma, m.k. = 0.999600	
						Lapa: 4
						Lapas: 6

№	Имя файла	Дата	Статус
1
2
3
4
5
6
7
8
9
10

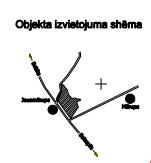

80760110638

80760110637

80760110637

80760110637

80760110081

80760110021

80760110299

80760110066

80760110340

80760110207

80760110059

80760110058

80760110250

80760110057

80760110056

80760110055

80760110033

80760110045

80760110046

80760110499

80760110592

80760110030

80760110034

80760110044

80760110047

80760110050

80760110054

80760110029

80760110035

80760110043

80760110048

80760110049

80760110028

80760110042

80760110041

80760110042

80760110042

80760110027

80760110036

80760110041

80760110042

80760110042

80760110026

80760110037

80760110040

80760110040

80760110025

80760110425


80760110039


80760110024

80760110038

80760110023

80760110022

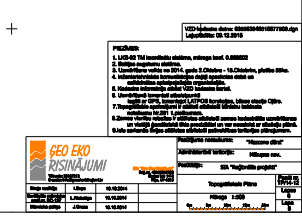

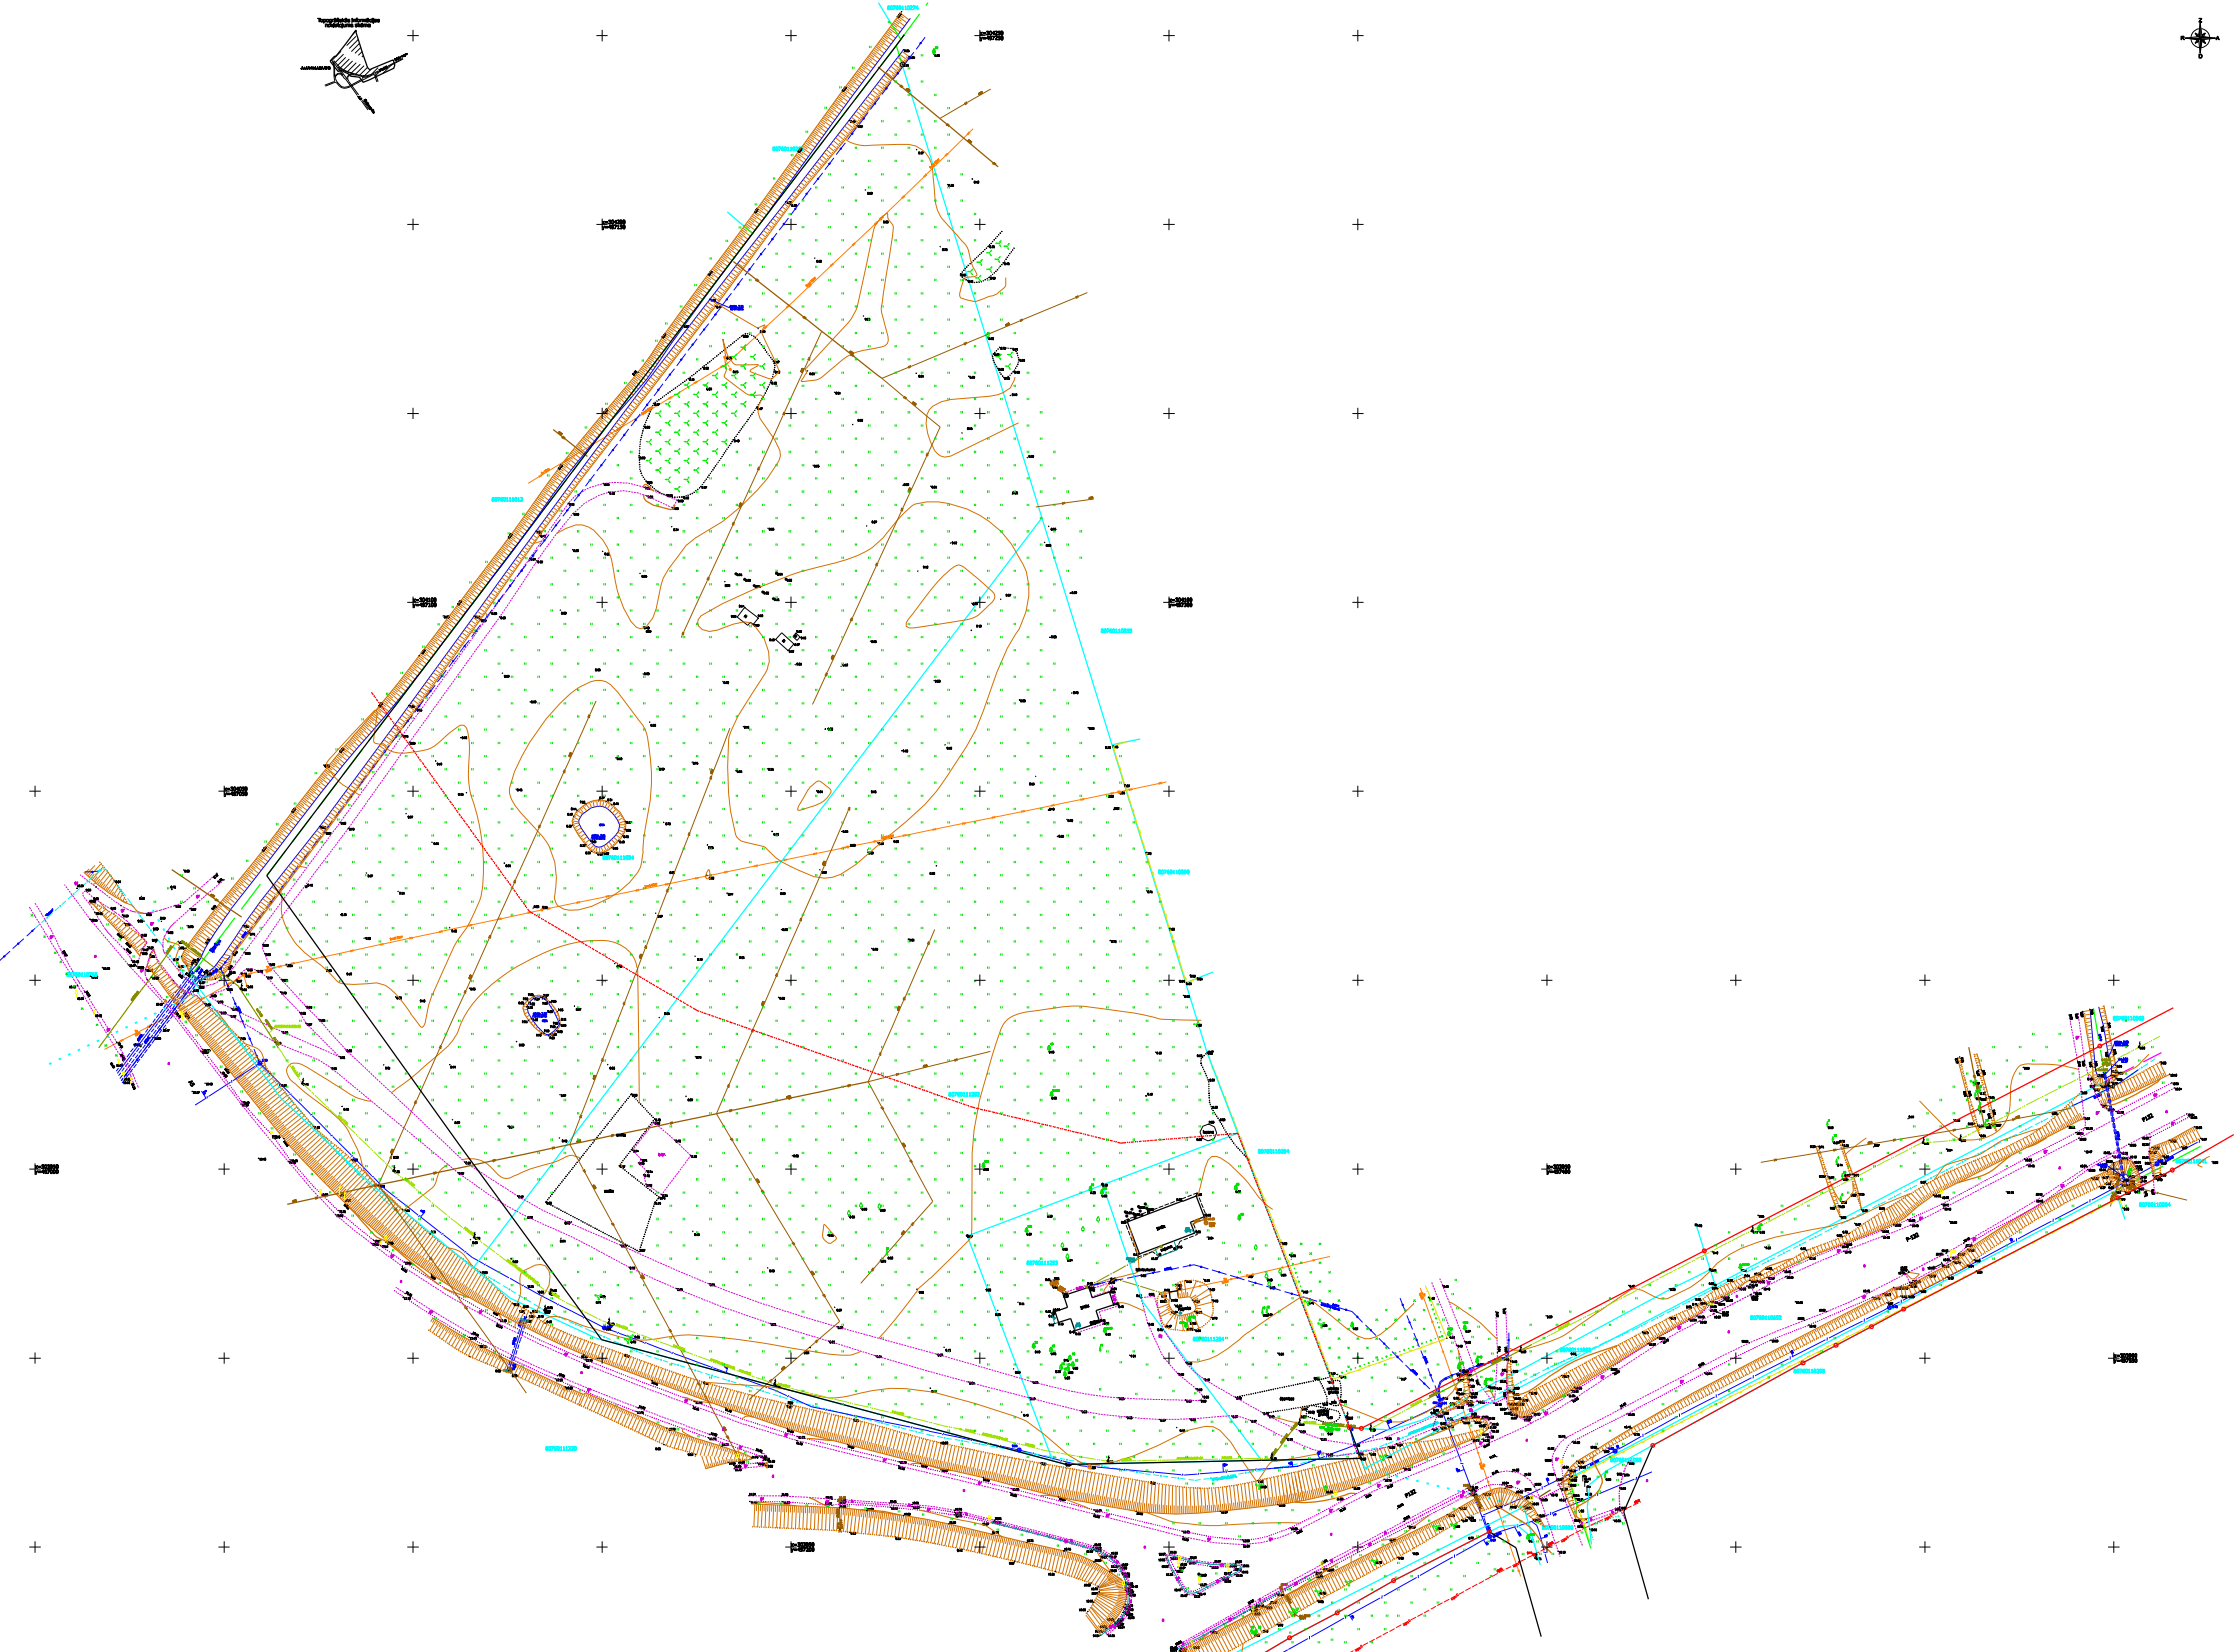

№	№	№	№	№	№
1	2	3	4	5	6
7	8	9	10	11	12
13	14	15	16	17	18
295	296	297	298	299	300



Составлен
 План местности Лидия по методу съёмки
 системой спутников GPS-2000.01

Silena GeoSystems		GeoStar	
№	№	№	№
1	2	3	4
5	6	7	8
9	10	11	12
13	14	15	16
17	18	19	20
21	22	23	24
25	26	27	28
29	30	31	32
33	34	35	36
37	38	39	40
41	42	43	44
45	46	47	48
49	50	51	52
53	54	55	56
57	58	59	60
61	62	63	64
65	66	67	68
69	70	71	72
73	74	75	76
77	78	79	80
81	82	83	84
85	86	87	88
89	90	91	92
93	94	95	96
97	98	99	100

Шкала М:1:200

MĀRUPES NOVADA
JAUNMĀRUPES VASARNĪCU TERITORIJAS „MAZCENAS DĀRZI”
LOKĀLPLĀNOJUMA IZSTRĀDĀTĀJS:



SIA "Reģionālie Projekti"

Racionālas idejas un Perspektīvi risinājumi

Rūpniecības iela 32b – 501, Rīga, LV – 1045

Tel.: +371 67 32 08 09

E-pasts: birojs@rp.lv

www.rp.lv