

MĀRUPES NOVADA MĀRUPES CIEMA
TERITORIJAS STARP ĀBOLU IELU, VIENĪBAS
GATVI UN DZELZCEĻU RĪGA - JELGAVA

LOKĀLPLĀNOJUMS

GRAFISKIE MATERIĀLI (M 1: 2000)

(3. sējums)


PASŪTĪTĀJS: MĀRUPES NOVADA DOME

IZPILDĪTĀJS: SIA „REĢIONĀLIE PROJEKTI“




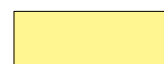



2014

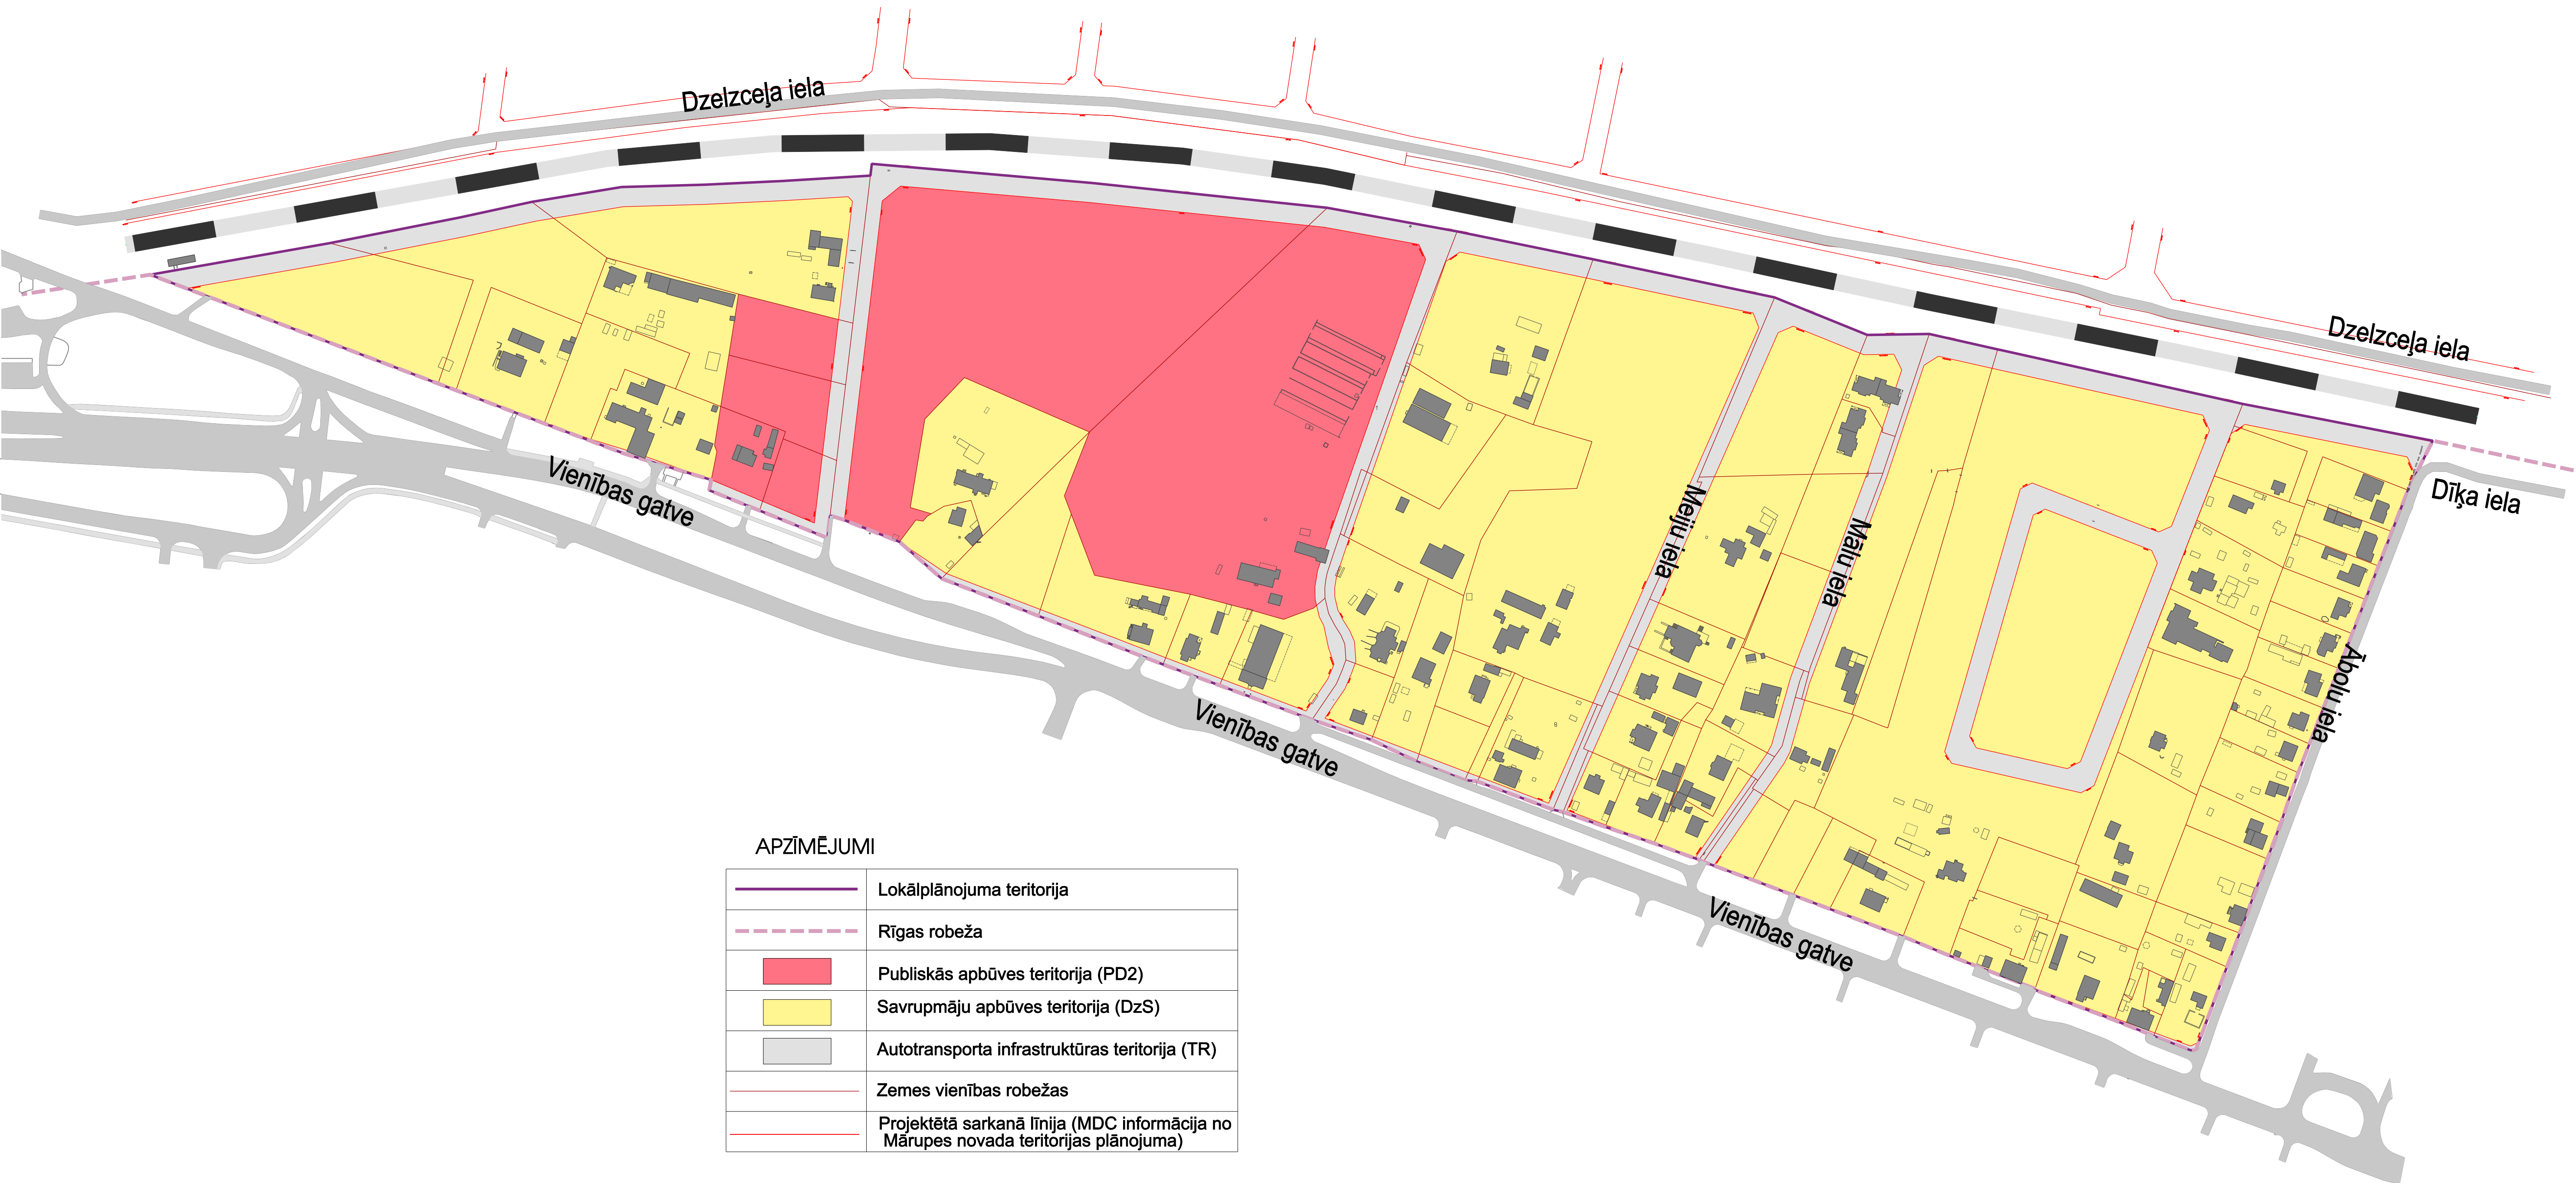SATURS



1.ESOŠAIS FUNKCIONĀLAIS ZONĒJUMS AR IELU SARKANAJĀM LĪNIJĀM.....	3
2.PLĀNOTĀS INŽENIERKOMUNIKĀCIJAS.....	4
3.TRANSPORTA ORGANIZĀCIJAS PLĀNS.....	5
4.LABIEKĀRTOJUMA PRIEKŠLIKUMU PLĀNS.....	6
5.TOPOGRĀFISKAIS PLĀNS.....	7




APZĪMĒJUMI

	Lokālpārvaldes teritorija
	Rīgas robeža
	Publiskās apbūves teritorija (PD2)
	Savrupmāju apbūves teritorija (DzS)
	Autotransporta infrastruktūras teritorija (TR)
	Zemes vienības robežas
	Projektētā sarkanā līnija (MDC informācija no Mārupes novada teritorijas plānojuma)

Lokālpārvaldes teritorijai starp Ābolu ielu, Vienības gatvi un dzelzceļu Rīga-Jelgava Mārupē, Mārupes novadā

Proj.vad.	Santa Pētersone	Dat.	Paraksts	Kartogrāfiskā materiāla pamatin: augstas detaļizācijas topogrāfiskā informācija SIA "TERRA TOPO" Topogrāfiskais plāns 07.04.2014 Mērogs 1:500
Arhitekts	Iveta Lāčauniece (sertif. nr. 10-0870)			Esošais funkcionālais zonējums ar ielu sarkanajām līnijām
Izstr.	Vita Juntņa			Mērogs: 1:2000
Izstrādātājs:	SIA "Reģionālie projekti" Rūpniecības iela 32b-502 Latvija, Rīga LV-1045 Tālr.: +37167320809 Fakss: +37167320807 e-pasts: birojs@rp.lv	Pasūtītājs:	Mārupes novada Dome Daugavas iela 29, Mārupē Mārupes novads LV-2167 Tālr.: +3716734695 Fakss: +37167149858 e-pasts: marupe@marupe.lv	Mēroga koeficients: 0,000 UCS:92 TM
				Lapa: 1 Lapas: 4

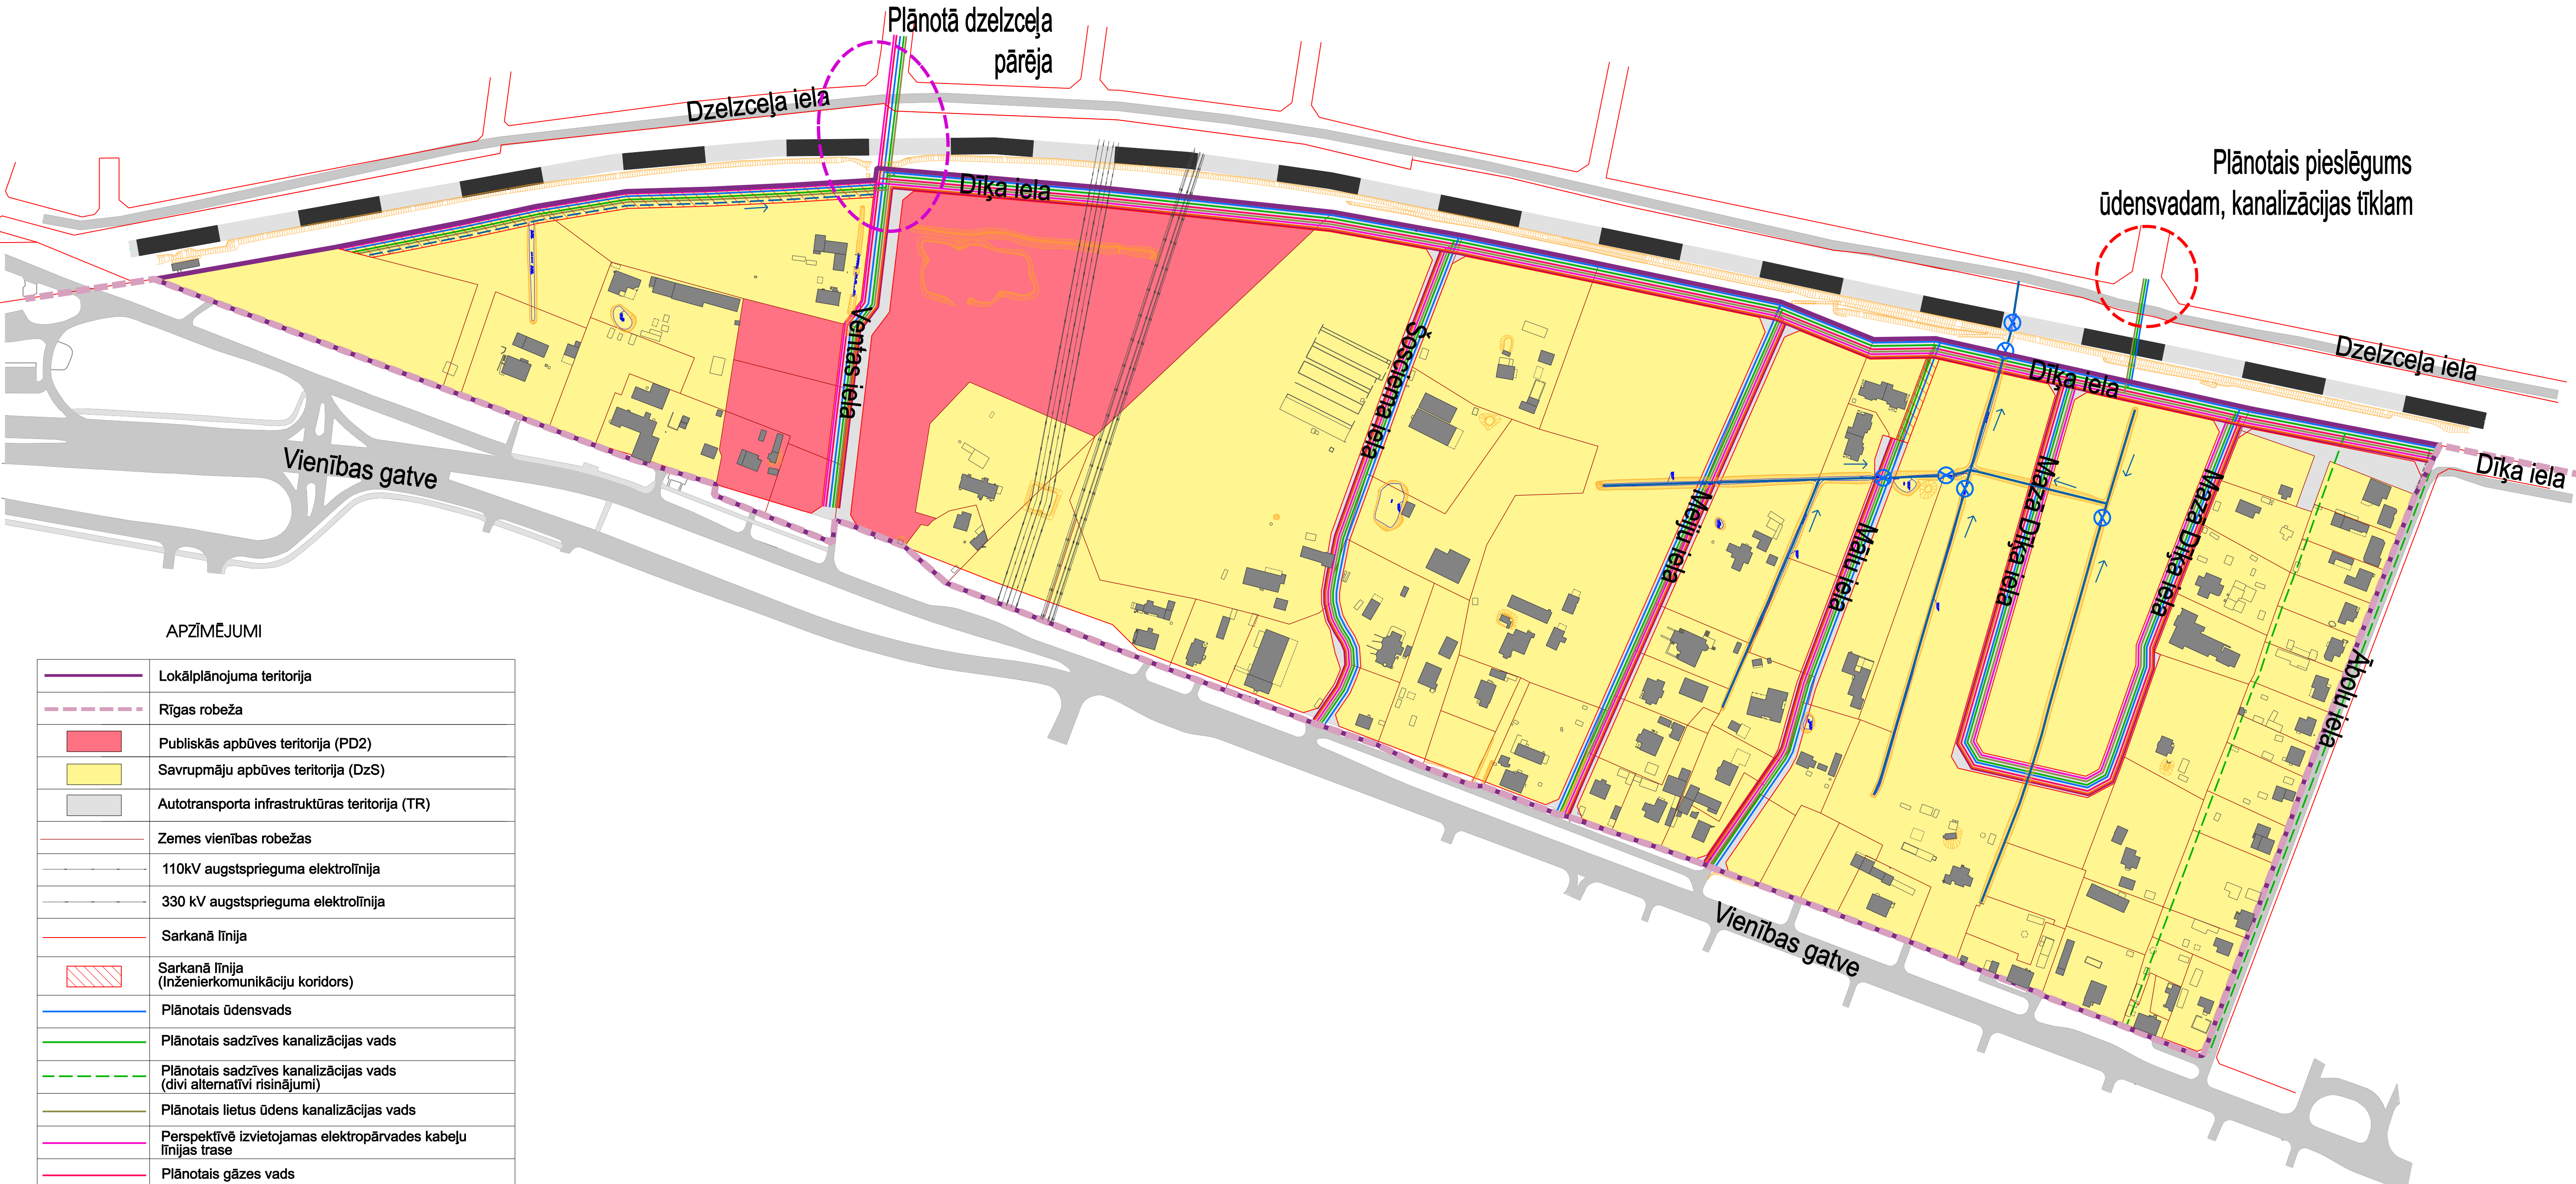


Plānotais pieslēgums
ūdensvadam, kanalizācijas tīklam

APZĪMĒJUMI

	Lokālplānojuma teritorija
	Rīgas robeža
	Publiskās apbūves teritorija (PD2)
	Savrupmāju apbūves teritorija (DzS)
	Autotransporta infrastruktūras teritorija (TR)
	Zemes vienības robežas
	110kV augstsprieguma elektrolinija
	330 kV augstsprieguma elektrolinija
	Sarkanā līnija
	Sarkanā līnija (Inženierkomunikāciju koridors)
	Plānotais ūdensvads
	Plānotais sadzīves kanalizācijas vads
	Plānotais sadzīves kanalizācijas vads (divi alternatīvi risinājumi)
	Plānotais lietus ūdens kanalizācijas vads
	Perspektīvē izvietojamas elektropārvades kabeļu līnijas trase
	Plānotais gāzes vads
	Rekonstruējamo grāvis, tā tecēšanas virziens
	Pārtīrāma caurteka
	Plānotais grāvis, tā tecēšanas virziens
	Plānotais sakaru kabelis
	Plānotais apgaismošanas kabelis


Lokālplānojums teritorijai starp Ābolu ielu, Vienības gatvi un dzelzceļu Rīga-Jelgava Mārupē, Mārupes novadā			
Proj.vad	Santia Pētersone	Dat.	Paraksts
Arhitekts	Iveta Lāčauniece (sertif. nr. 10-0870)		
Izstr.	Vita Jumiņa		
Izstrādātājs:	SIA "Reģionālie projekti" Rūpniecības iela 32b-502 Latvija, Rīga LV-1045 Tālrunis: +37167320809 Fakss: +37167320807 e-pasts: birojs@rp.lv	Pasūtītājs:	Mārupes novads Dome Draugavies iela 29, Mārupes novads LV-2167 Tālrunis: +37167934895 Fakss: +37167149858 e-pasts: marupe@marupe.lv
Mērogs: 1:2000		Mēroga koeficients: 0,99953592 LV	
Lapa: 2		Lapas: 4	

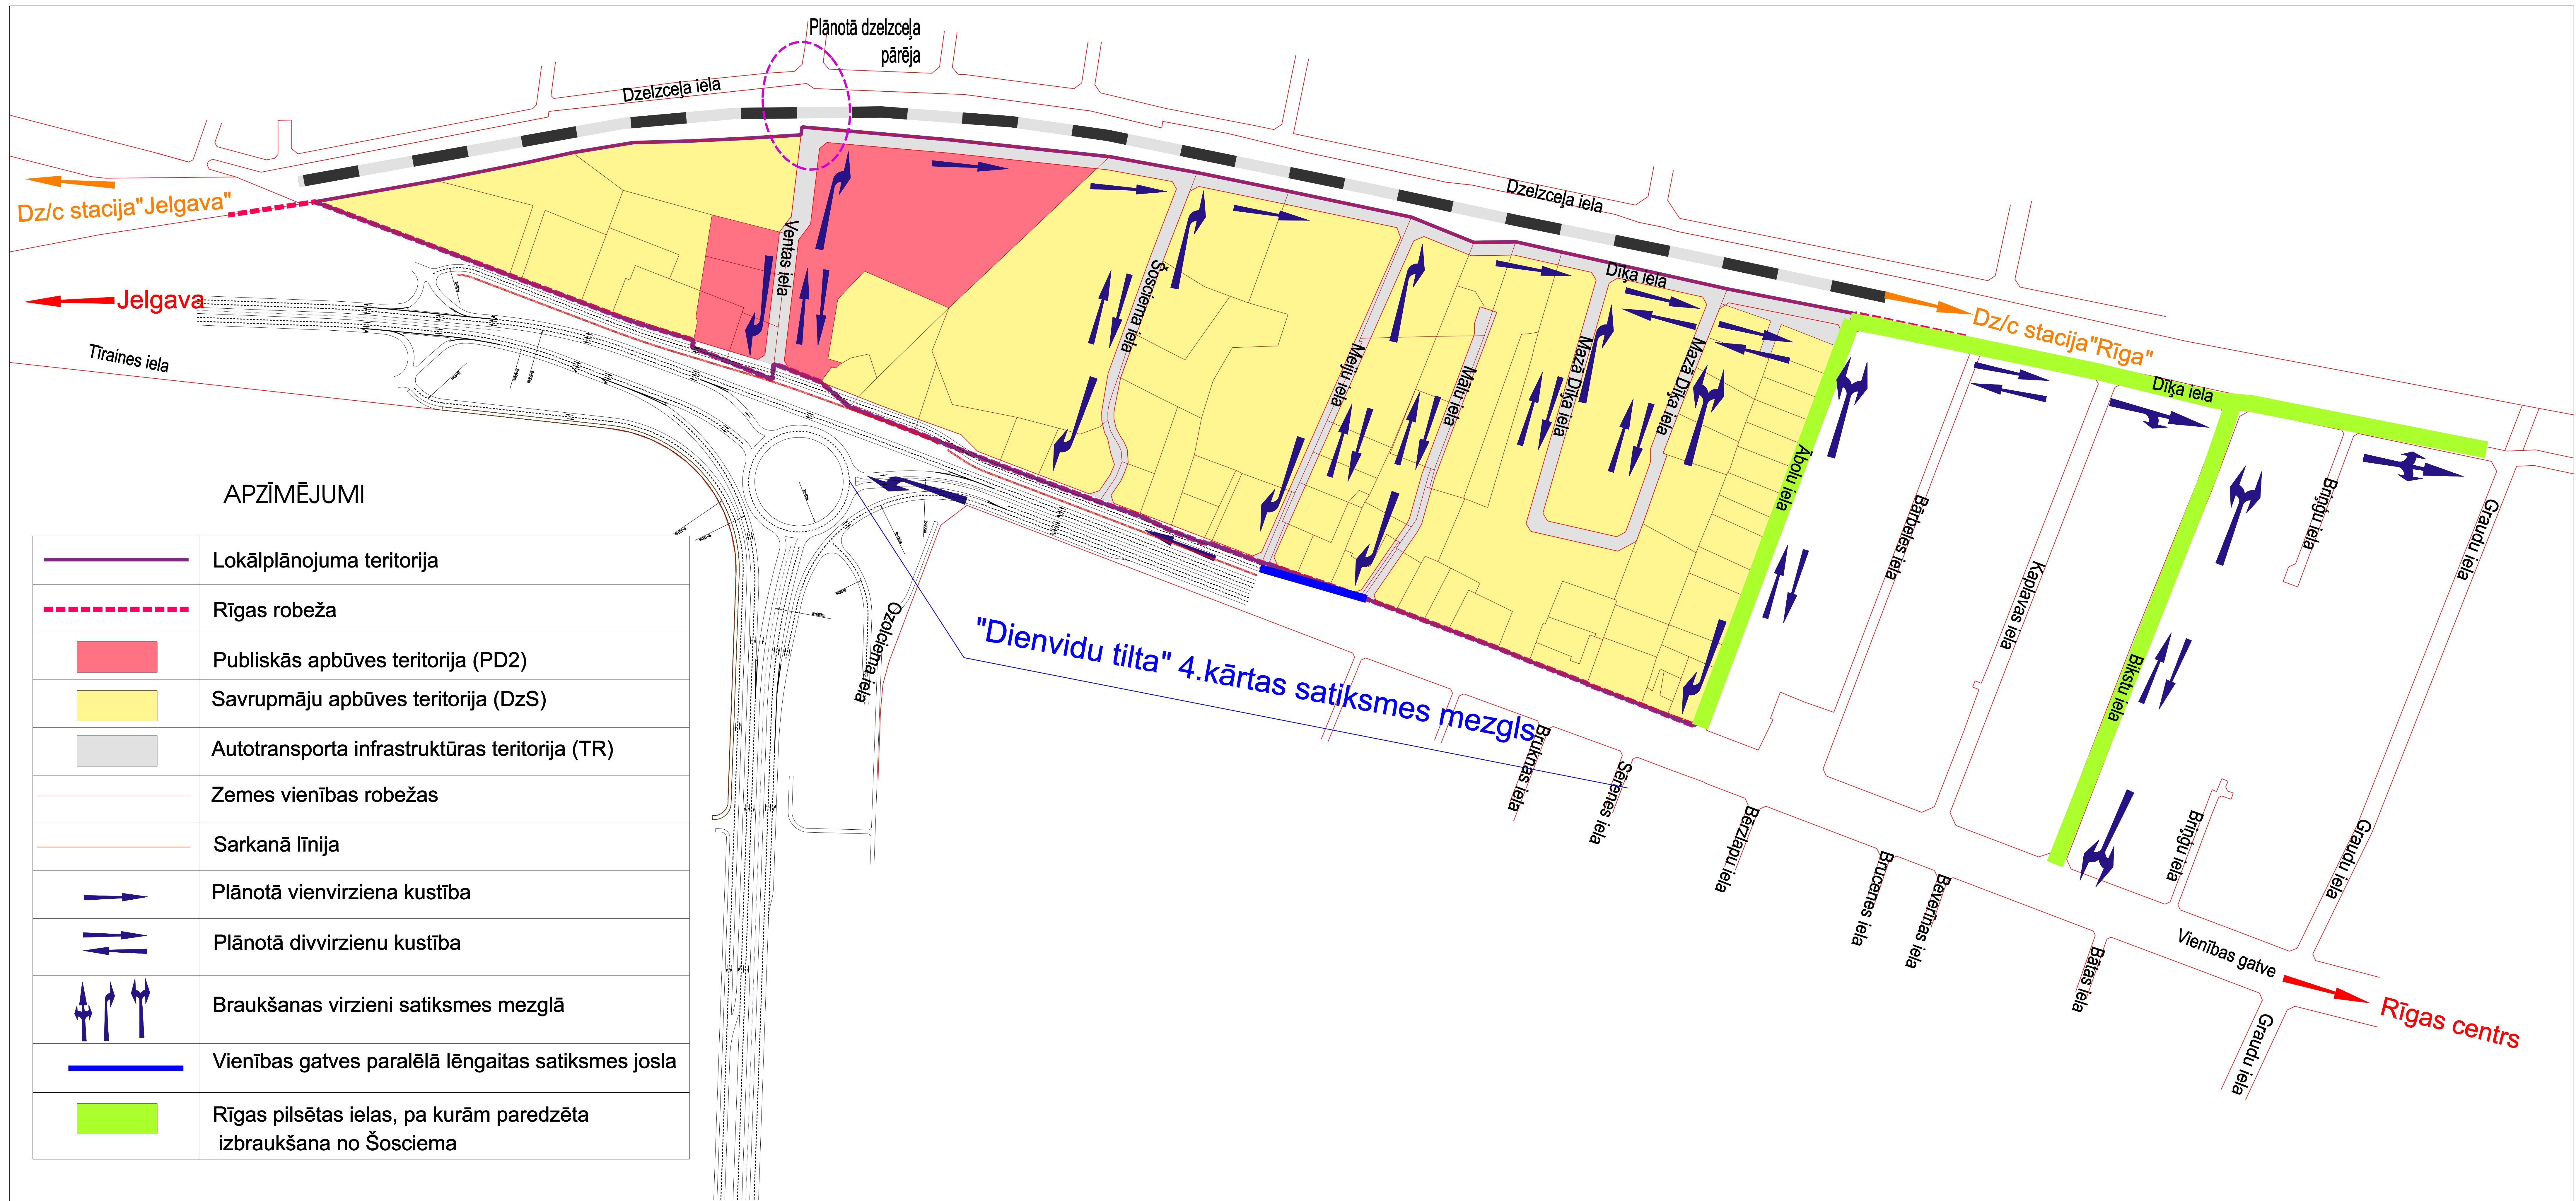

APZĪMĒJUMI

	Lokālpilnošanas teritorija
	Rīgas robeža
	Publiskās apbūves teritorija (PD2)
	Savrupmāju apbūves teritorija (DzS)
	Autotransporta infrastruktūras teritorija (TR)
	Zemes vienības robežas
	Sarkanā līnija
	Plānotā vienvirziena kustība
	Plānotā divvirzienu kustība
	Braukšanas virzieni satiksmes mezglā
	Vienības gatves paralēlā lēngaitas satiksmes josla
	Rīgas pilsētas ielas, pa kurām paredzēta izbraukšana no Šosciema

Lokālpilnošanas teritorijai starp Ābolu ielu, Vienības gatvi un dzelzceļu Rīga-Jelgava Mārupē, Mārupes novadā			
Proj.vad.	Sarita Pētersona	Dat.	Paraksts
Arhitekts	Iveta Lāčplūša (certif. nr. 10-0870)	Projekta nosaukums	Transporta organizācijas plāns
Izstr.	Jānis Lukša	Projekta datums	07.04.2014 Mērogs: 1:800
Izstrādātājs	SIA "Regionālie projekti" Rīpildes ielā 25-502, Latvija, Rīga LV-1045, Tālrunis: +371 73 50 959, Fakss: +371 67 32 807, e-pasts: info@rp.lv	Pasūtītājs	Mārupes novads Doma Dzirnavu ielā 29, Mārupes novads LV-2167, Tālrunis: +371 67 94 661, Fakss: +371 67 14 858, e-pasts: marupe@marupe.lv
REGIONĀLIE PROJEKTI		Mēroga koeficients	2:996 US-92 TM
		Lapa:	3
		Lapas:	4

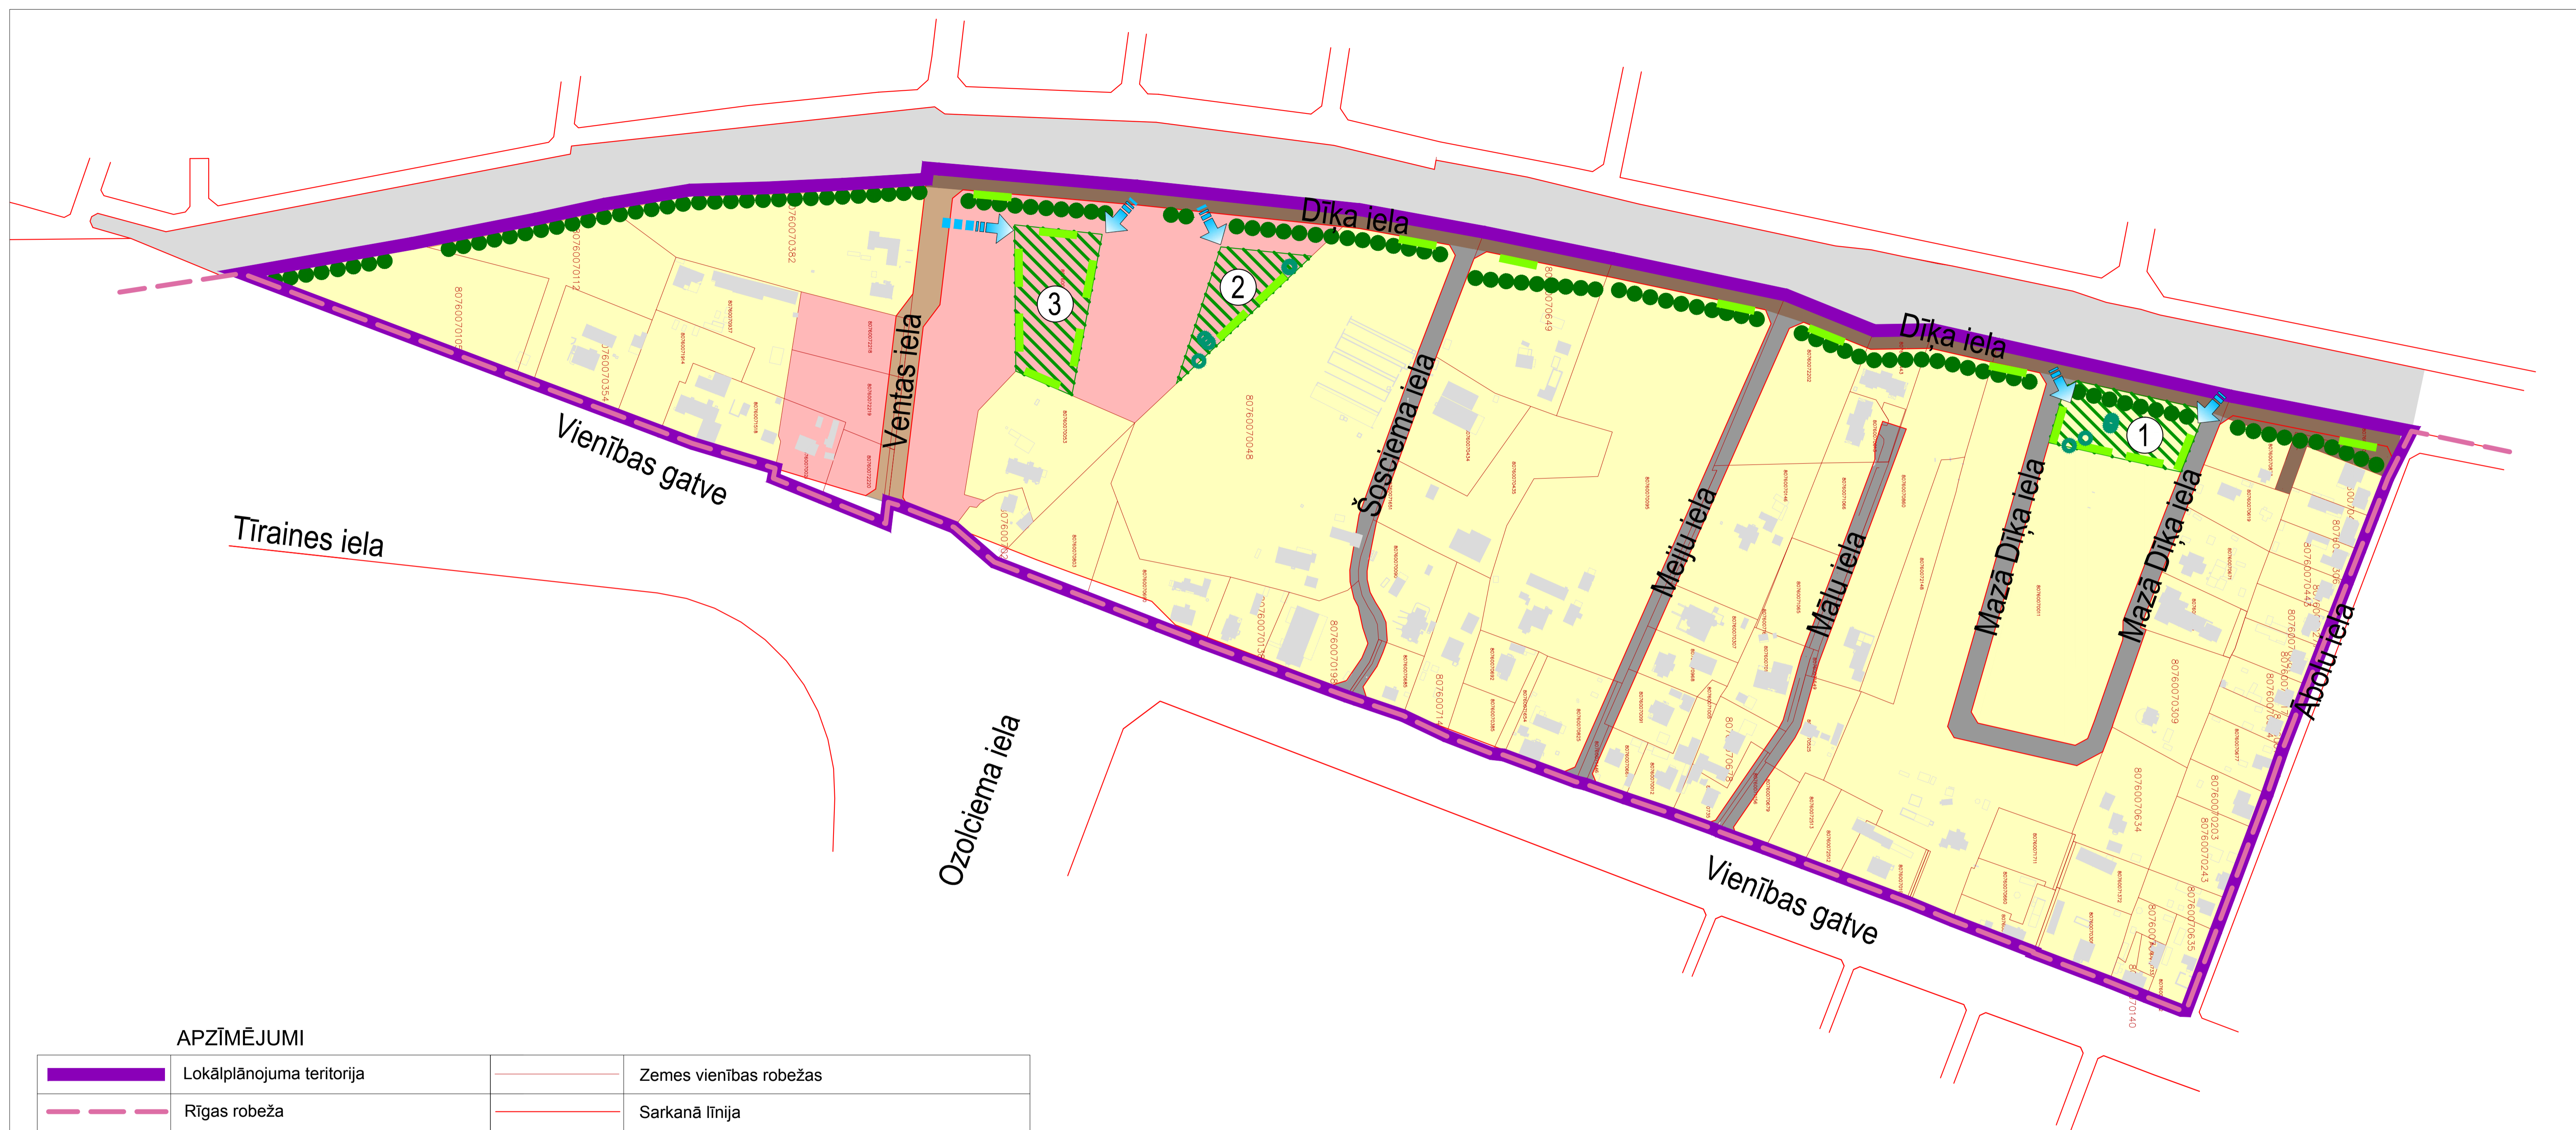

APZĪMĒJUMI

	Lokālplānojuma teritorija		Zemes vienības robežas
	Rīgas robeža		Sarkanā līnija
	Publiskās apbūves teritorija (PD2)		Aizsargstādījumi
	Savrupmāju apbūves teritorija (DzS)		Saglabājami koki labiekārtotās publiskās ārtelpas teritorijā
	Dzelzceļa infrastruktūras teritorija (TR)		Atpūtas vietas ar mazajām arhitektūras formām
	Dīķu ielas ainava		Piekļuve labiekārtotai publiskai ārtelpai
	Ventas ielas ainava		Labiekārtota teritorija ar bērnu rotaļu laukumu
	Dzīvojamu ielu ainava		Labiekārtota teritorija pusaudžu aktivitātēm
	Iespējama vieta publiskas ārtelpas ierīkošanai		Labiekārtota teritorija ar dekoratīviem stādījumiem un atpūtas vietām

Lokālplānojums teritorijai starp Ābolu ielu, Vienības gatvi un dzelzceļu Rīga-Jelgava Mārupē, Mārupes novadā

Proj.vad	Santa Pētersone	Dat.	Paraksts	Kartogrāfiskā materiāla pamatne: ougostas detalizācijas topogrāfiskā informācija SIA "TERRA TOPO"	Mērogs: 1:2000
Arhitekts	Iveta Lācauniece (sertif. nr. 10-0870)			Topogrāfiskais plāns 07.04.2014 Mērogs: 1:500	
Izstr.	Gunta Rozenberga			Labiekārtojuma priekšlikuma plāns	
Izstrādātājs:	SIA "Reģionālie projekti" Rūpniecības iela 32b-502 Latvija, Rīga LV-1045 Tālr.: +37167320809 Fakss: +37167320807 e-pasts: birojs@rp.lv	Pasūtītājs:	Mārupes novada Dome Daugavas iela 29 Mārupes novads, LV-2167 Tālr.: +37167934695 Fakss: +37167149858 e-pasts: marupe@marupe.lv	Mēroga koeficients: 0.9996 LKS-92 TM	Lapa: 4



LIELĀRĀDĀ REĢIONĀLĀS DISPLANTĒŠOŠO ORGANIZĀCIJU APZĪMĀJUMI PĀR PLĀNĀ
UZRĀDĪTO APRAĒDZĀJUMA KOMUNĀLĀJAI KĀRTĪBĪBU ŠO ORGANIZĀCIJU APRAĒDZĀJUMA MATERIĀLIEM

Organizācija	Komunikācija	Pasākums	Datums	Uzdevs	Pasākuma
Mārupes novads	Plānošanas	Pasākums	08.04.2014	O. Valters	
SA "Lielupes"	Sabiedrības	Pasākums	14.04.2014	L. Šķedzītis	saak.NE.715
AS "Lielupes Gāze"	Gāzes vadītājs	Pasākums	17.04.2014	A. Kumpāns	
	Gāzes inženierzinātnes	Pasākums	17.04.2014	I. Pankratjevs	
AS "Sociālā tīkla, šķelnes nod."	Elektr.	Pasākums	17.04.2014	A. Sargāns	
VAS LVRTC	Sabiedrības	Pasākums	17.04.2014	M. Zverģis	
DNB	Maģistrāle	Pasākums	16.04.2014	A. Kūlis	saak.NE.822/14
Mārupes novads dome	Maģ. apsestīšanas	Pasākums	10.04.2014	A. Kūlis	
VAS "Lielupes Drošības"	Elektr.	Pasākums	10.04.2014	M. Šķedzītis	
VAS "Lielupes Drošības"	Sabiedrības	Pasākums	11.04.2014	O. Valters	
VAS "Lielupes Drošības"	Sabiedrības	Pasākums	11.04.2014	H. Šķedzītis	
AS "Lielupes"	Sabiedrības	Pasākums	10.04.2014	A. Pankratjevs	saak.NE.818
AS "Lielupes elektroenerģēt."	Elektr.	Pasākums	14.04.2014	I. Pankratjevs	
SA "Lielupes Telekom"	Komunikācija	Pasākums	08.04.2014	E. Rūbīns	

TERRA TOPO

Projekta nosaukums: Mārupes novads
 Projekta veicējs: SIA "Regionālais projekts"
 Projekta vadītājs: M. Rūbīns
 Projekta izstrādātājs: M. Rūbīns
 Projekta izstrādāšanas datums: 07.04.2014.
 Projekta izstrādāšanas vieta: Mārupes novads
 Projekta izstrādāšanas mērogs: 1:1000
 Projekta izstrādāšanas lapa: 1/1

**MĀRUPES NOVADA MĀRUPES CIEMA TERITORIJAS STARP ĀBOLU IELU, VIENĪBAS
GATVI UN DZELZCEĻA LĪNIJU RĪGA – JELGAVA LOKĀLPLĀNOJUMA
IZSTRĀDĀTĀJS:**



SIA "Reģionālie Projekti"

Racionālas idejas un Perspektīvi risinājumi

Rūpniecības iela 32b – 502, Rīga, LV – 1045
Tel.: +371 67 32 08 09, Fakss: +371 67 32 09 07
E-pasts: birojs@rp.lv
www.rp.lv