


PRIVĀTĀ PIRMSSKOLAS IZGLĪTĪBAS IESTĀDES JAUNBŪVE AR SAIMNIECĪBAS ĒKĀM

"Atstari", Mārupe; kadastra apzīmējums 80760080171

BŪVNICĪBAS IECERES PUBLISKĀ APSPRIEŠANA

Ģenplāna skice

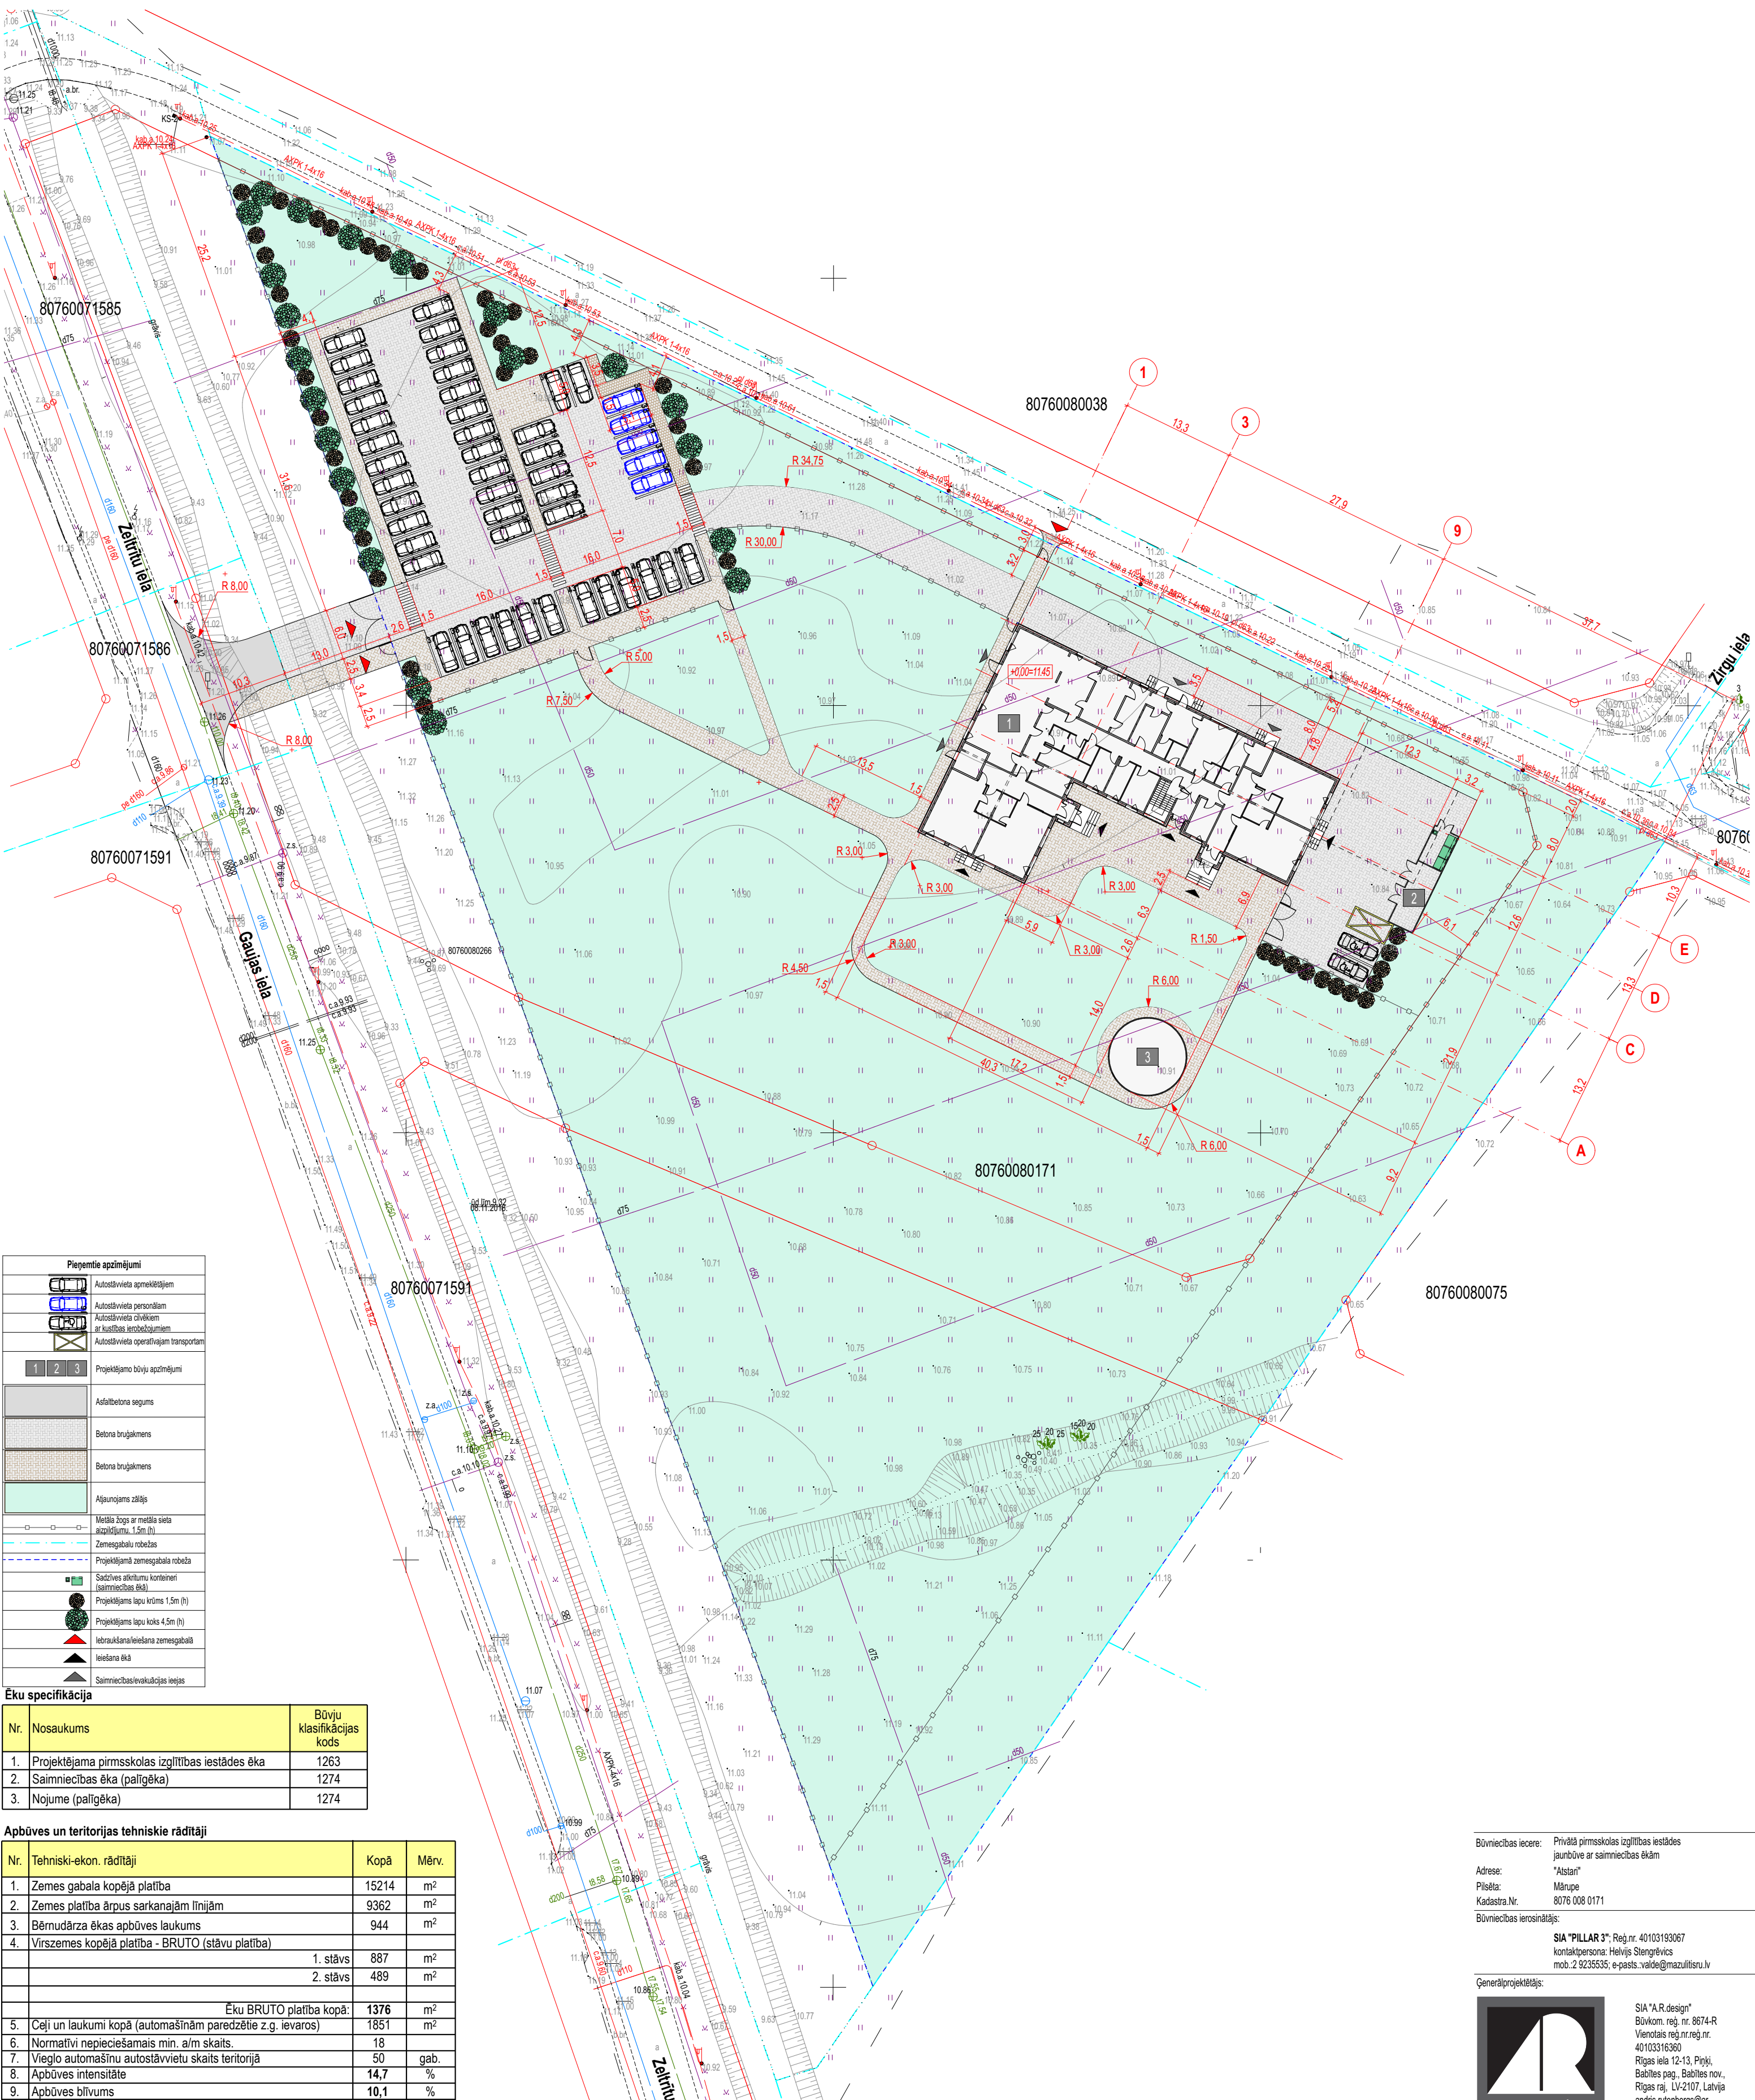

Pieņemtie apzīmējumi	
	Autostāvieta apmeklētājiem
	Autostāvieta personālam
	Autostāvieta cilvēkiem ar kustības ierobežojumiem
	Autostāvieta operatīvajam transportam
	Projektējamo būvju apzīmējumi
	Asfalbetona segums
	Betona bruģakmens
	Betona bruģakmens
	Aļsējams zālājs
	Metāla bogs ar metāla sieta aizpildījumu, 1.5m (h)
	Zemesgabalu robežas
	Projektējami zemesgabala robeža
	Saules atstarotāju konteineri (saimniecības ēkai)
	Projektējams lapu krūms 1.5m (h)
	Projektējams lapu koks 4.5m (h)
	Iebraukšana/ieiešana zemesgabālā
	Ieiešana ēkā
	Saimniecības/evakuācijas ietves

Ēku specifikācija		
Nr.	Nosaukums	Būvju klasifikācijas kods
1.	Projektējama pirmsskolas izglītības iestādes ēka	1263
2.	Saimniecības ēka (palīgēka)	1274
3.	Nojume (palīgēka)	1274

Apbūves un teritorijas tehniskie rādītāji			
Nr.	Tehniski-ekon. rādītāji	Kopā	Mērv.
1.	Zemes gabala kopējā platība	15214	m ²
2.	Zemes platība ārpus sarkanajām līnijām	9362	m ²
3.	Bērnudārza ēkas apbūves laukums	944	m ²
4.	Virszemes kopējā platība - BRUTO (stāvu platība)		
	1. stāvs	887	m ²
	2. stāvs	489	m ²
	Ēku BRUTO platība kopā:	1376	m ²
	Ēki un laukumi kopā (automatizācijai paredzētie z.g. ievaros)	1851	m ²
6.	Normatīvi nepieciešamais min. a/m skaits	18	
7.	Vieglgājēju autostāvu skaits teritorijā	50	gab.
8.	Apbūves intensitāte	14,7	%
9.	Apbūves blīvums	10,1	%
10.	Zemesgabala min. brīvā teritorija	477,2	%
11.	Gājēju ceļu platība	917,8	m ²
12.	Zālāja platība ārpus sarkanajām līnijām	5457,0	m ²
13.	Apstādījumu platība no brīvās teritorijas	116,8	%
14.	Būves būvtilpums (bērnudārza ēkai)	3571,3	m ³
15.	Būves būvtilpums (saimniecības ēkām)	196,3	m ³
16.	Ēkas telpu kopējā platība (bērnudārza ēkai)	1098,0	m ²
17.	Ēkas ugunsnoturības pakāpe (bērnudārza ēkai)	U2b	
18.	Būves grupa (bērnudārza ēkai)	III	
19.	Ēkas ugunsnoturības pakāpe (saimniecības ēkām)	U3	
20.	Būvju grupa (saimniecības ēkām)	II	
21.	Apbūves laukums (saimniecības ēkām)	106,2	m ²
22.	Apbūves laukums (bērnudārza ēkai)	838	m ²

Būvniecības iecere: Privātā pirmsskolas izglītības iestādes jaunbūve ar saimniecības ēkām
 Adrese: "Atstari"
 Pilsēta: Mārupe
 Kadastra Nr.: 8076 008 0171
 Būvniecības ierosinātājs: SIA "PILLAR 3", Reģ. nr. 40103193067
 kontaktpersona: Helvijs Stengrēvičs
 mob.2.9235535; e-pasts.valde@mazulists.lv



Ģenplāna skice: apbūves un teritorijas tehniskie rādītāji, ēku specifikācija

Marka/Lapas Nr.: GP-1
 Būvprojekta vadītājs: Andris Rōtenbergs (sert.nr.1-00079)
 Sāpdes vadītājs: Autors
 Datums: svētdiena, 2019. gada 13. janvāris
 Pasūļjuma/arhīva Nr.: P-87
 Mērogs: 1:500, 1:120
 Lapas caurejošais Nr.: