



JAUNVEIDOJAMĀ IELA 1 - 1

Objekta izvietojuma shēma

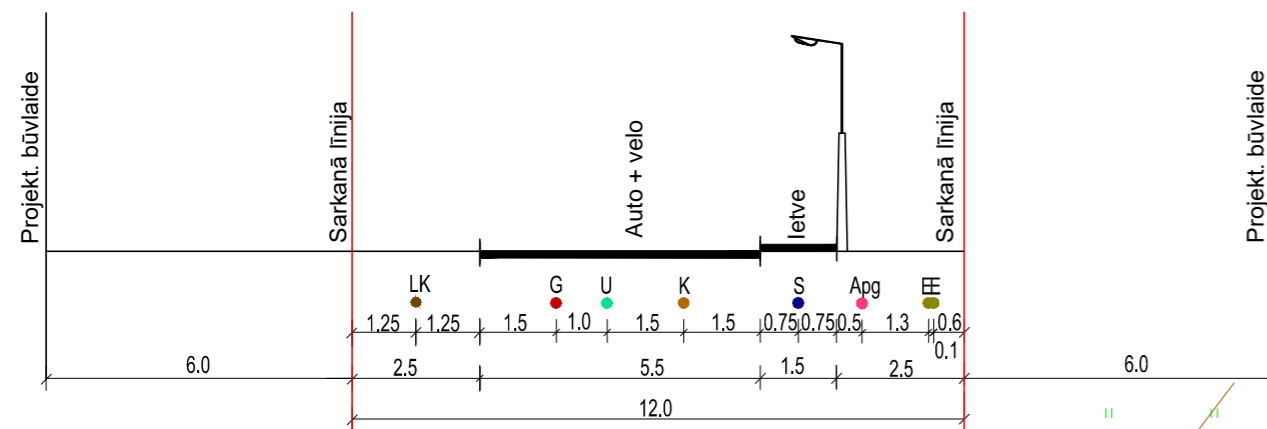


Projektējamā 20/0,4 kV transformatora apakstacija

Nr.	Sarkano līniju pagriezienu punktu koordinātas
1	X=306996.27 Y=501889.89
2	X=307001.09 Y=501888.47
3	X=307000.19 Y=501883.55
4	X=306995.28 Y=501884.45
5	X=306957.98 Y=501680.85
6	X=306947.37 Y=501689.49
7	X=306961.87 Y=501768.65
8	X=306956.86 Y=501775.46
9	X=306907.88 Y=501781.41
10	X=306901.20 Y=501776.17
11	X=306904.10 Y=501800.00
12	X=306909.33 Y=501793.32
13	X=306959.02 Y=501787.28
14	X=306966.25 Y=501792.60
15	X=306984.70 Y=501893.30
16	X=306885.71 Y=501648.58
17	X=306892.03 Y=501643.84
18	X=306883.80 Y=501632.95

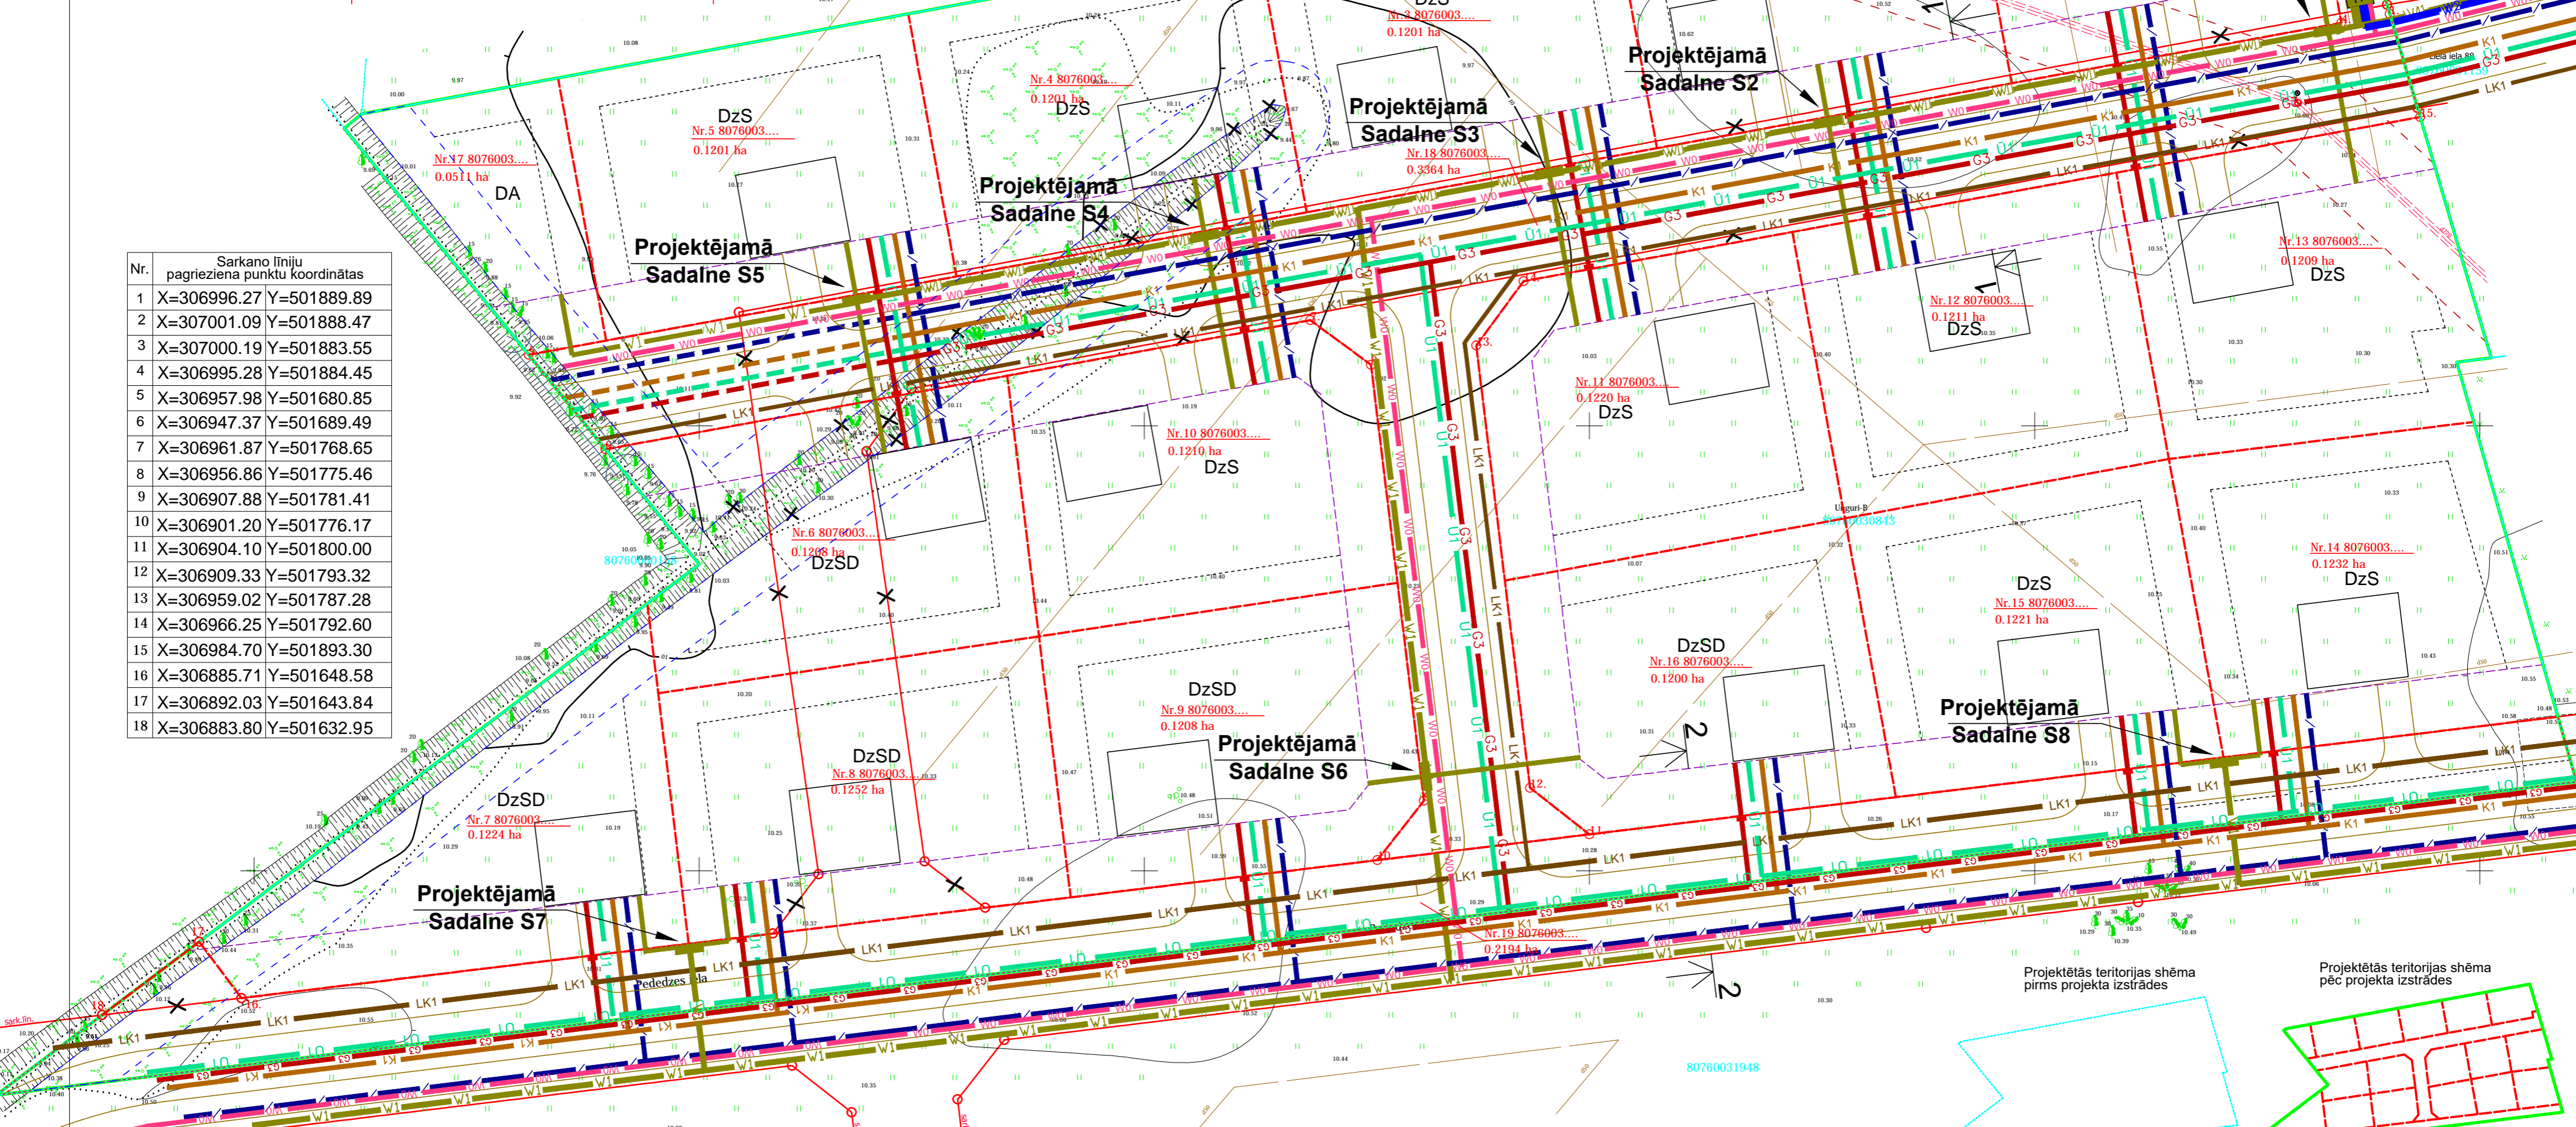

Projektētās teritorijas shēma pirms projekta izstrādes
Projektētās teritorijas shēma pēc projekta izstrādes

PEDEDZES IELA 2 - 2

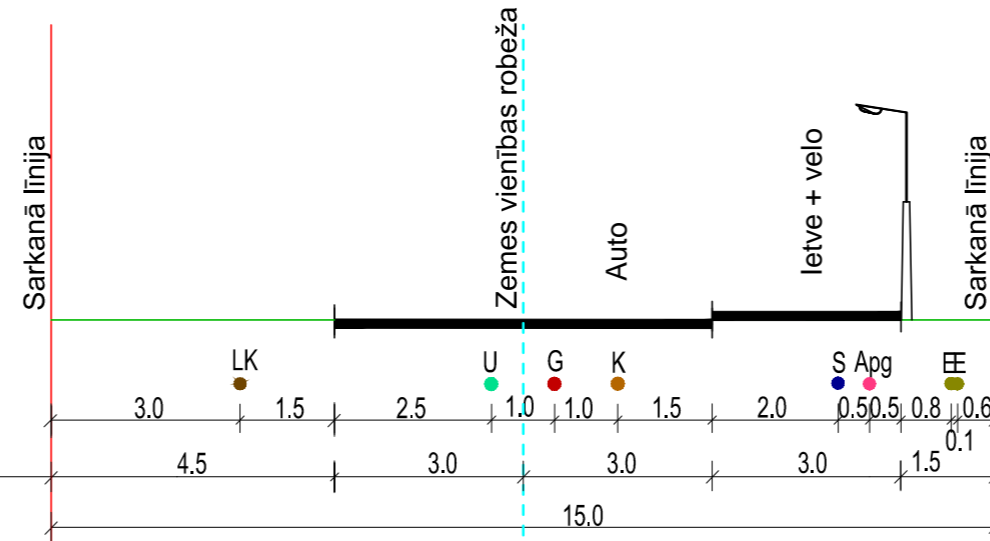

Apzīmējumi	Projektējamā ierīču simbols	Projektējamā ierīču nosaukums
		Projektējamā kanalizācijas vads
		Projektējamais gāzes vads
		Projektējamais ūdensvads/hidrants
		Projektējamais 20 kV kabelis
		Projektējamais apgaismes kabelis
		Projektējamais 0.4 kV kabelis
		Projektējamā transformatora apakstacija ar aizsargiņu
		Projektējamais lietuskalizācijas vads
		Projektējamā elektronisko sakaru tīklu kabeļu kanalizācija
		Perspektīvās komunikācijas, kas izbūvējamas, ja nepieciešamas kamīnu nekustamo īpašumu atbilstībai
		Likvidējamie objekti

<p>Detālplānojums Unguri - B, Mārupes novads kadastra apzīmējums 80760030843</p>		<p>"SIA "Arhitektūra un Vide" Reģ. Nr. 43603016278 Laču iela 42-1, Jelgava LV-3001, tel. +371 29269076 info@auniv.lv</p>			
<p>Inženierkomunikāciju plāns grafiskās daļas izdrukas mērogs 1:500 ar mēroga noteiktību 1:500 Mēroga koeficients: 0.9996 LKS-92 TM</p>		<p>Kartogrāfiskā materiāla pamatne: augstas detaļizācijas topogrāfiskā informācija SIA Tavs mērnieks sertificēts mērnieks (AC00000038) M. Lillīns Topogrāfiskais plāns 08.06.2017 Mērogs 1:500</p>			
<p>Projektam piekirtu, leibidumu nav SASKAŅOTS, nekustamā īpašuma Unguri - B, Mārupes novads īpašnieks</p>		<p>SIA "TILA" reģ.nr.40003721509 pārstāvis</p>			
Arhitekts	Arh. prakses sertifikāts Nr.10-0870	Iveta Lāčauniece2017	Stadija	DP
Izstrādāja	Zemes ierīkotāja sertifikāta Nr. AA00000040	Ieva Lillā2017	Lapa	3
				Lapas	3