



PIEZĪMES:
 1. LKS-92TM koordinātu sistēma.
 Mēroga koef.: 0,999606
 2. Latvijas normālo augstumu sistēma (LAS-2000.5).
 3. Uzņēmējdarbības veikta 2018. gada 6. februārī
 4. Inženiertehniskās komunikācijas daļei apsekošanas darbi un saistītais robotopoloģijas organizācija.
 5. Skapojumi atrodas SIA "M un M risinājumi" arhīvā.
 6. Kadastra informācija uzvietota saskaņā ar VZD izsniegto informāciju.
 Datnes - 1138817.edoc (04.09.2018)
 7. Topogrāfiskie apzīmējumi ir atbilstoši Ministru kabineta Nr.251 1.pielikuma
 8. Zemes vienību robežas ir atbilstoši atbilstoši zemes kadastrālās uzskaites un vienību ģeodētiskā tīkla precizitātei un var nesakrist ar situāciju plāna.
 9. Ielu sarkanās līnijas atbilstoši pašvaldības teritorijas plānojumam.
 Topogrāfiskā uzņēmējuma robeža
 Zemes vienības kadastra apzīmējums
 Uzņēmējdarbības robežlīnija (VZD informācija)
 Sarkanā līnija

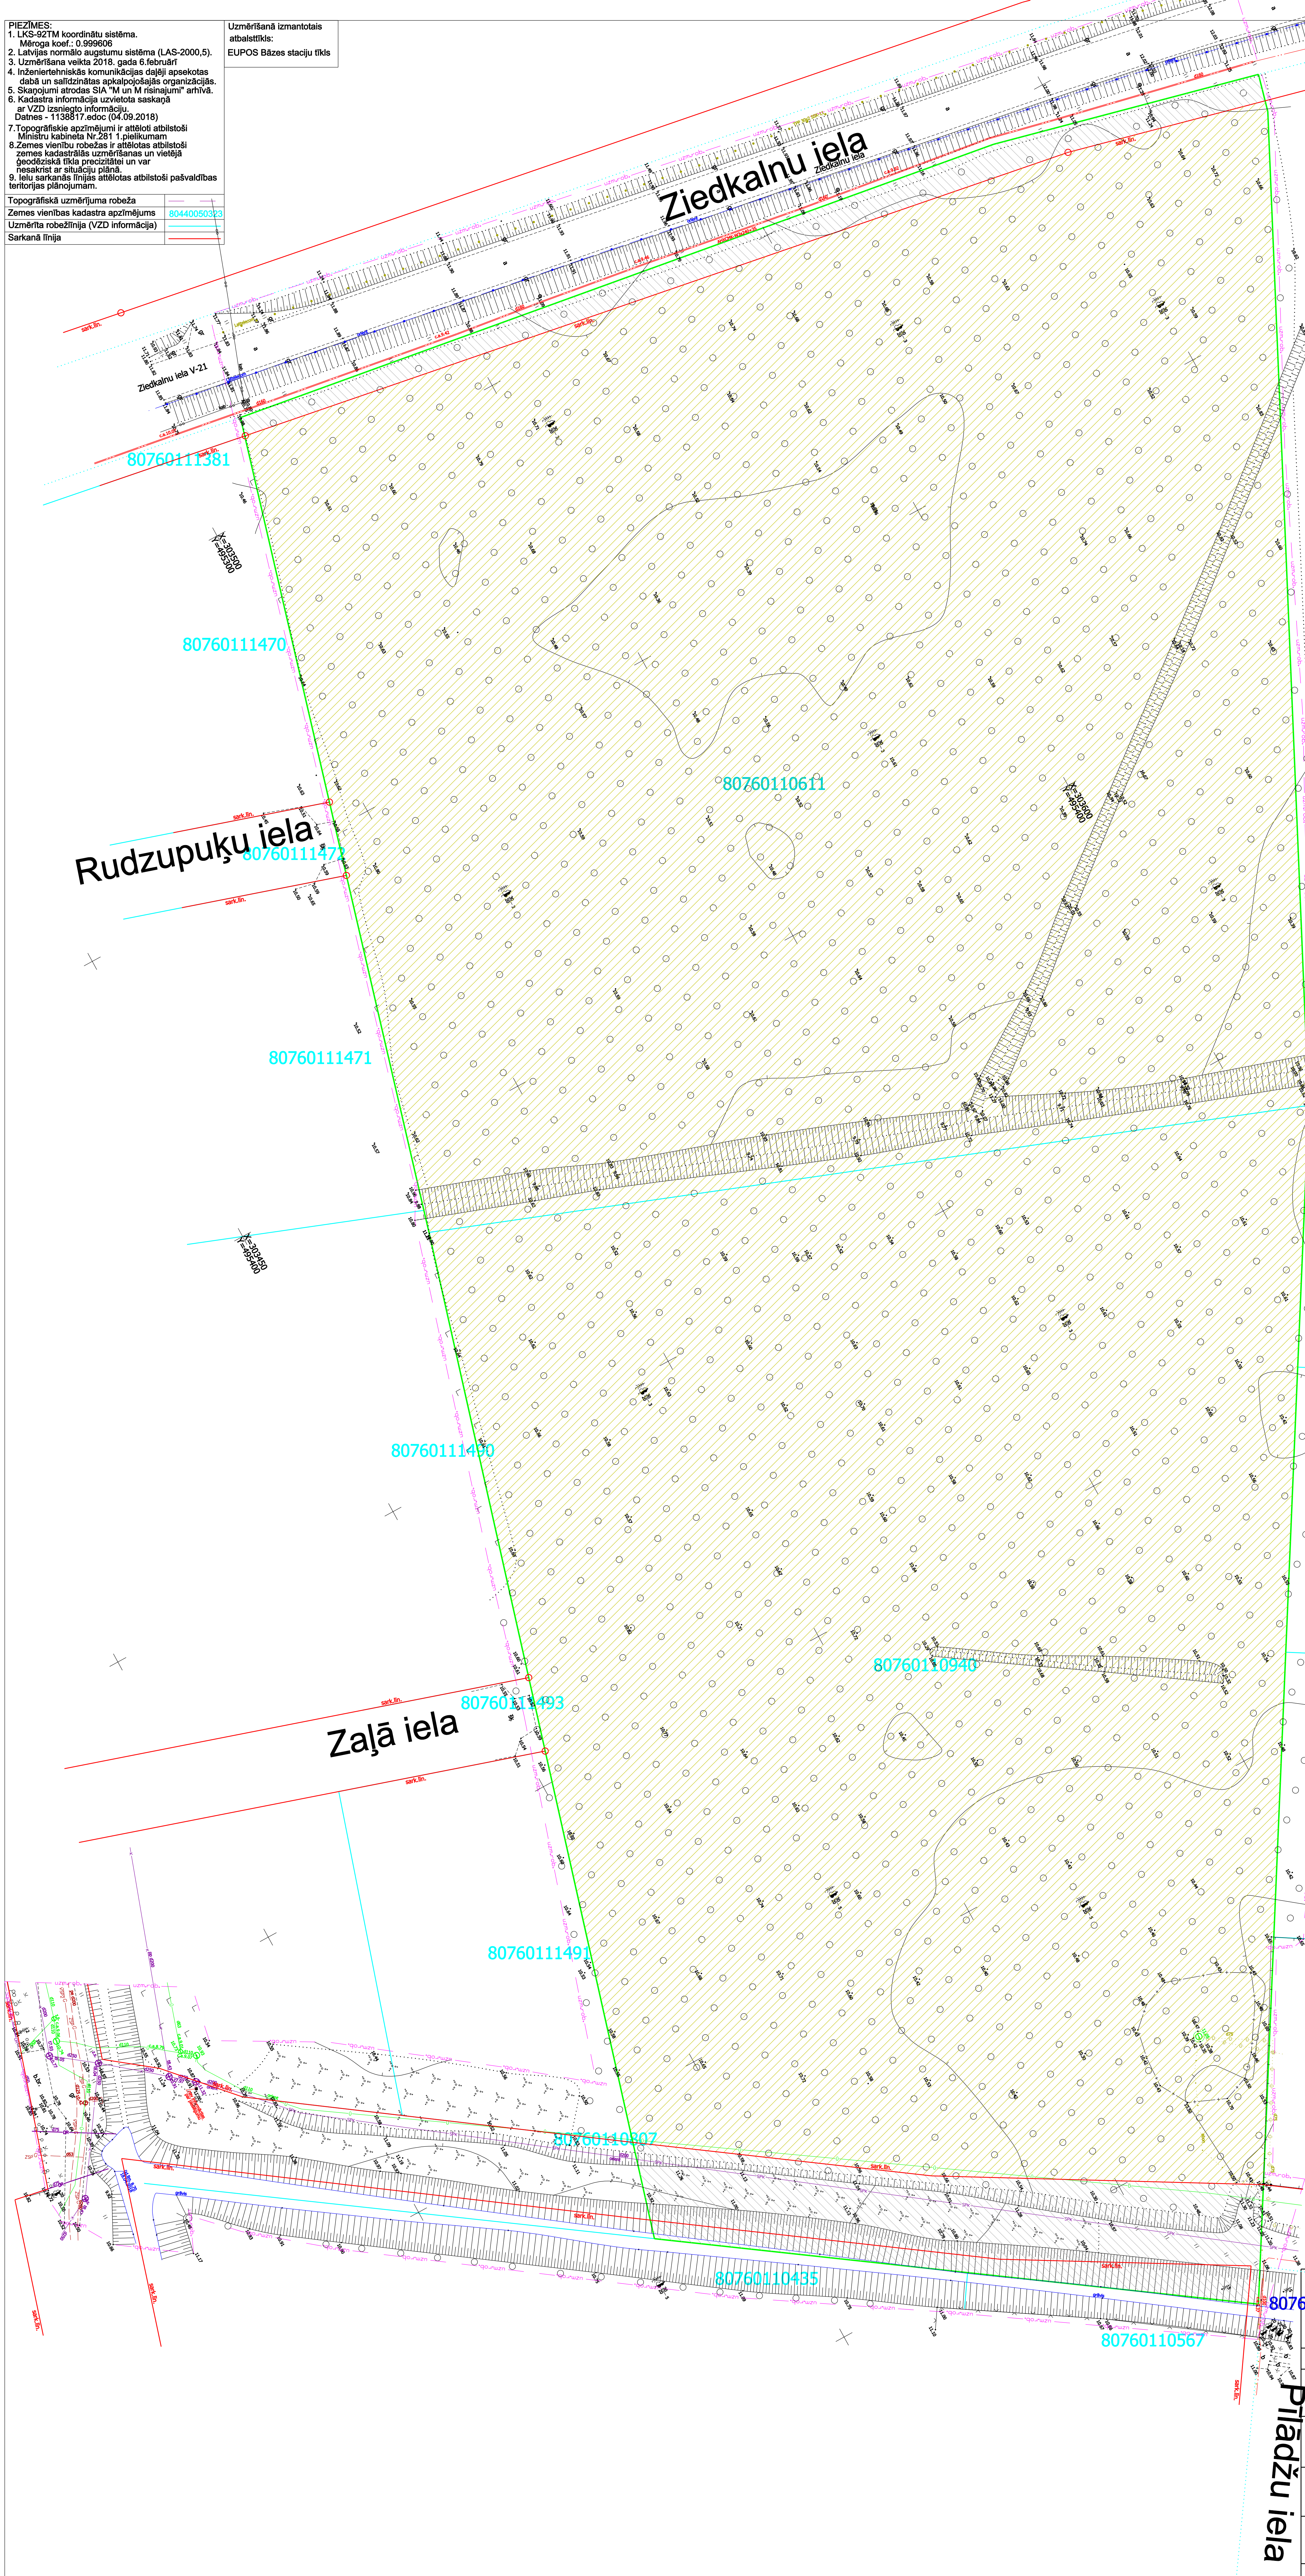

TOPOGRĀFISKIE APZĪMĒJUMI	
	0.4 kV zemsprieguma elektrokabelis
	6-20 kV vidsprieguma elektrokabelis
	Elektronisko sakaru kabelis
	Elektronisko sakaru kabeļu kanalizācija
	Elektronisko sakaru gaisvadu piekarkabelis
	Ūdensvads pazemes
	Sadzīves kanalizācijas spiedvads
	Sadzīves kanalizācijas paštēces cauruļvads
	Pazemes vidēja spiediena gāzes vads
	Pazemes zemspiediena gāzes vads
	Meliorācijas dreņa
	Krūmājs
	Mežs
	Pļava
	Nogāces augša un nogāzes zariņi
	Nogāzes apakša
	Ceļa/ielas mala ar seguma apzīmējumu

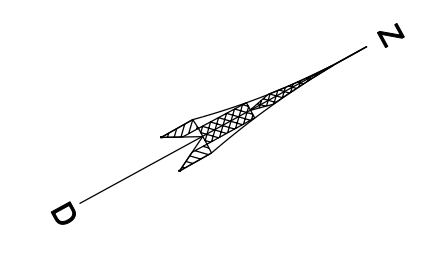

MDC SIA "Mērniecības Datu Centrs" Līnabūvnieka ielā 9-486, Rīga, LV-1005
 Tālrunis: +371 67496633 Fakss: +371 67387483 e-pasts: info@mdc.lv www.mdc.lv www.topografija.lv
 Darbības reģistrācijas APDZ datu Nr. Uzņēmējdarbības reģistrācijas Nr. 8076 TP 173882
 2018. gada 27. septembrī

APZĪMĒJUMI	
	Detālplānojuma robeža
	Zemes vienības robeža
	Mežparku apbūves teritorija (DzS2)
	Autotransporta infrastruktūras objekti (TR)
	Zemes vienības kadastra apzīmējums

Detālplānojums īpašumam Ozolu iela 63 un Dvīņi, Jaunmārupe, Mārupes novads, Esošās izmantošanas plāns			
SASKAŅOJUMI:	Paraksts	Vārds, uzvārds	Datums
Projektam piekrtu, lēbūdumu nav. SASKAŅOTS, 80760110940 īpašnieka pārvadātā persona		Jānis Ancāns	03.03.2019
Projektam piekrtu, lēbūdumu nav. SASKAŅOTS, 80760110611 īpašnieks		Mārtiņš Galpiņš	03.03.2019
SIA "M un M risinājumi" reģ. Nr. 4009380560 Rīga, Aviācijas iela 13-93, LV-1063 tālr. 29336756, e-pasts: marcis.mistrie@inbox.lv		LKS-92 TM koordinātu sistēma Baltijas augstumu sistēma TM projekcijas mēroga koeficients m=0,999606	
Apliecinu, ka detālplānojuma projekts izstrādāts atbilstoši normatīvo aktu prasībām.		Mārcis Mistris	03.03.2019
Zemes ierīkotāja sertifikāts AA00000087 izdots 06.07.2011, derīgs līdz 05.07.2021.		Kartogrāfiskā pamatne: Topogrāfiskais plāns Mērogs 1:500 Detālplānojuma izdrukas mērogs 1:500	Lapas 1 Lapa GP 4

Pīlādžu iela