

 
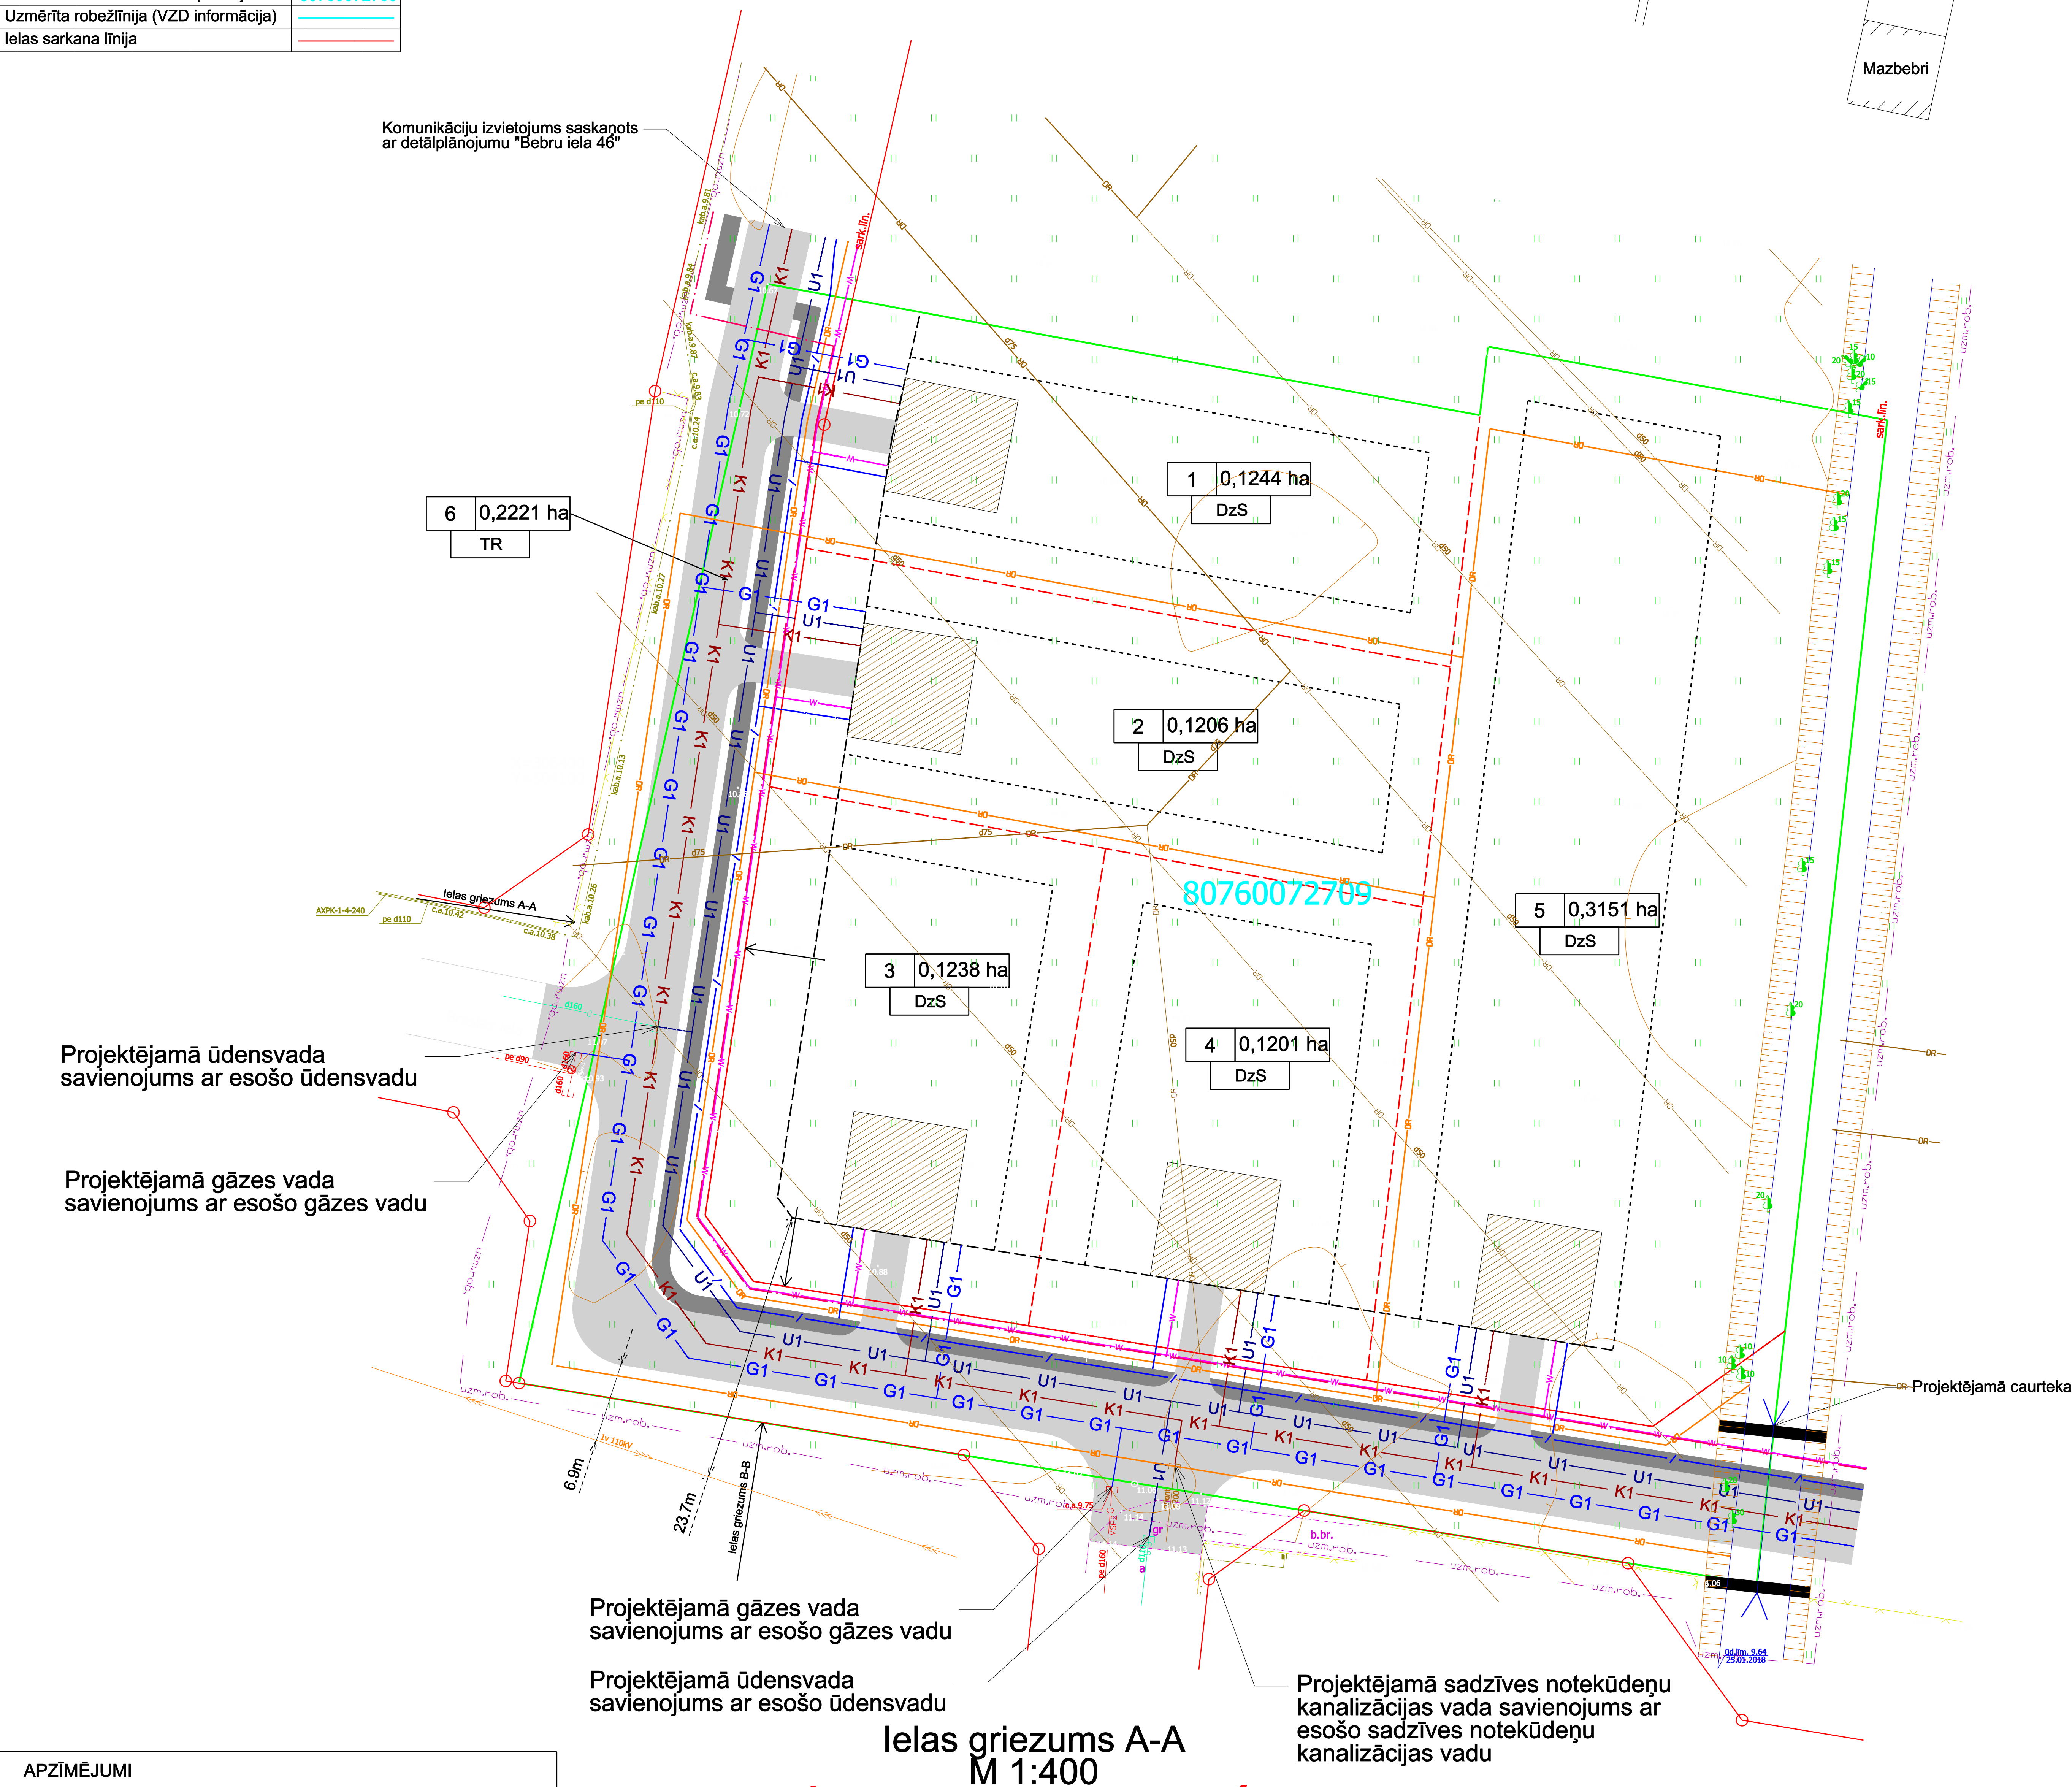
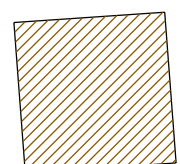
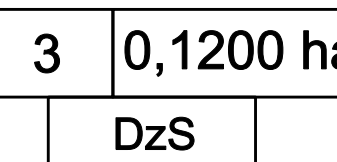



Topogrāfiskā uzmērījuma robeža		
Zemes vienības kadastra apzīmējums	8076007270	
Uzmērīta robežlīnija (VZD informācija)		
Ielas sarkana līnija		

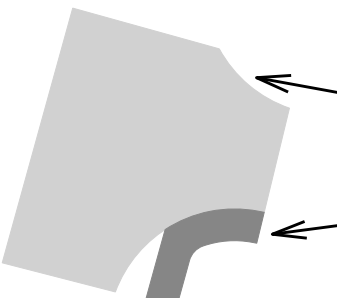

A map of the Mazbebrī area in Mārupe. The map shows three streets: Karmīdžu iela (Karmidzhu Street) running vertically on the left, Mazbebrī iela (Mazbebrī Street) running horizontally across the middle, and Dzirņu iela (Dzirņu Street) running diagonally from the top right towards the bottom right. A rectangular plot is highlighted with diagonal hatching and labeled Mazbebrī. The plot is located south of Mazbebrī iela and west of Dzirņu iela.

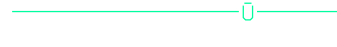

APZĪMĒJUMI	
	Zemes vienības robeža
	Projektējamā zemes vienības robeža
	Ielas sarkanā līnija
	Būvlaide
	Apbūves līnija
	Ieteicamais apbūves izvietojums
	Plānotā sakaru kanalizācija
	Plānotais ūdensvads
	Plānotais kanalizācijas vads
	Plānotais gāzes vads
	Esošs 0,4kV elektrokabelis
	Projektētie elektrokabeļi
	Plānotais apgaismes kabelis
	Plānotā drenāža
	Atdalāmā īpašuma kārtas numurs, platība un atļautā izmantošana
	Ielas braucamā daļa un ietve
	Gāzes vads
	Kanalizācijas vads
	Ūdens vads
	Elektrokabelis
	Ielas sarkanā līnija

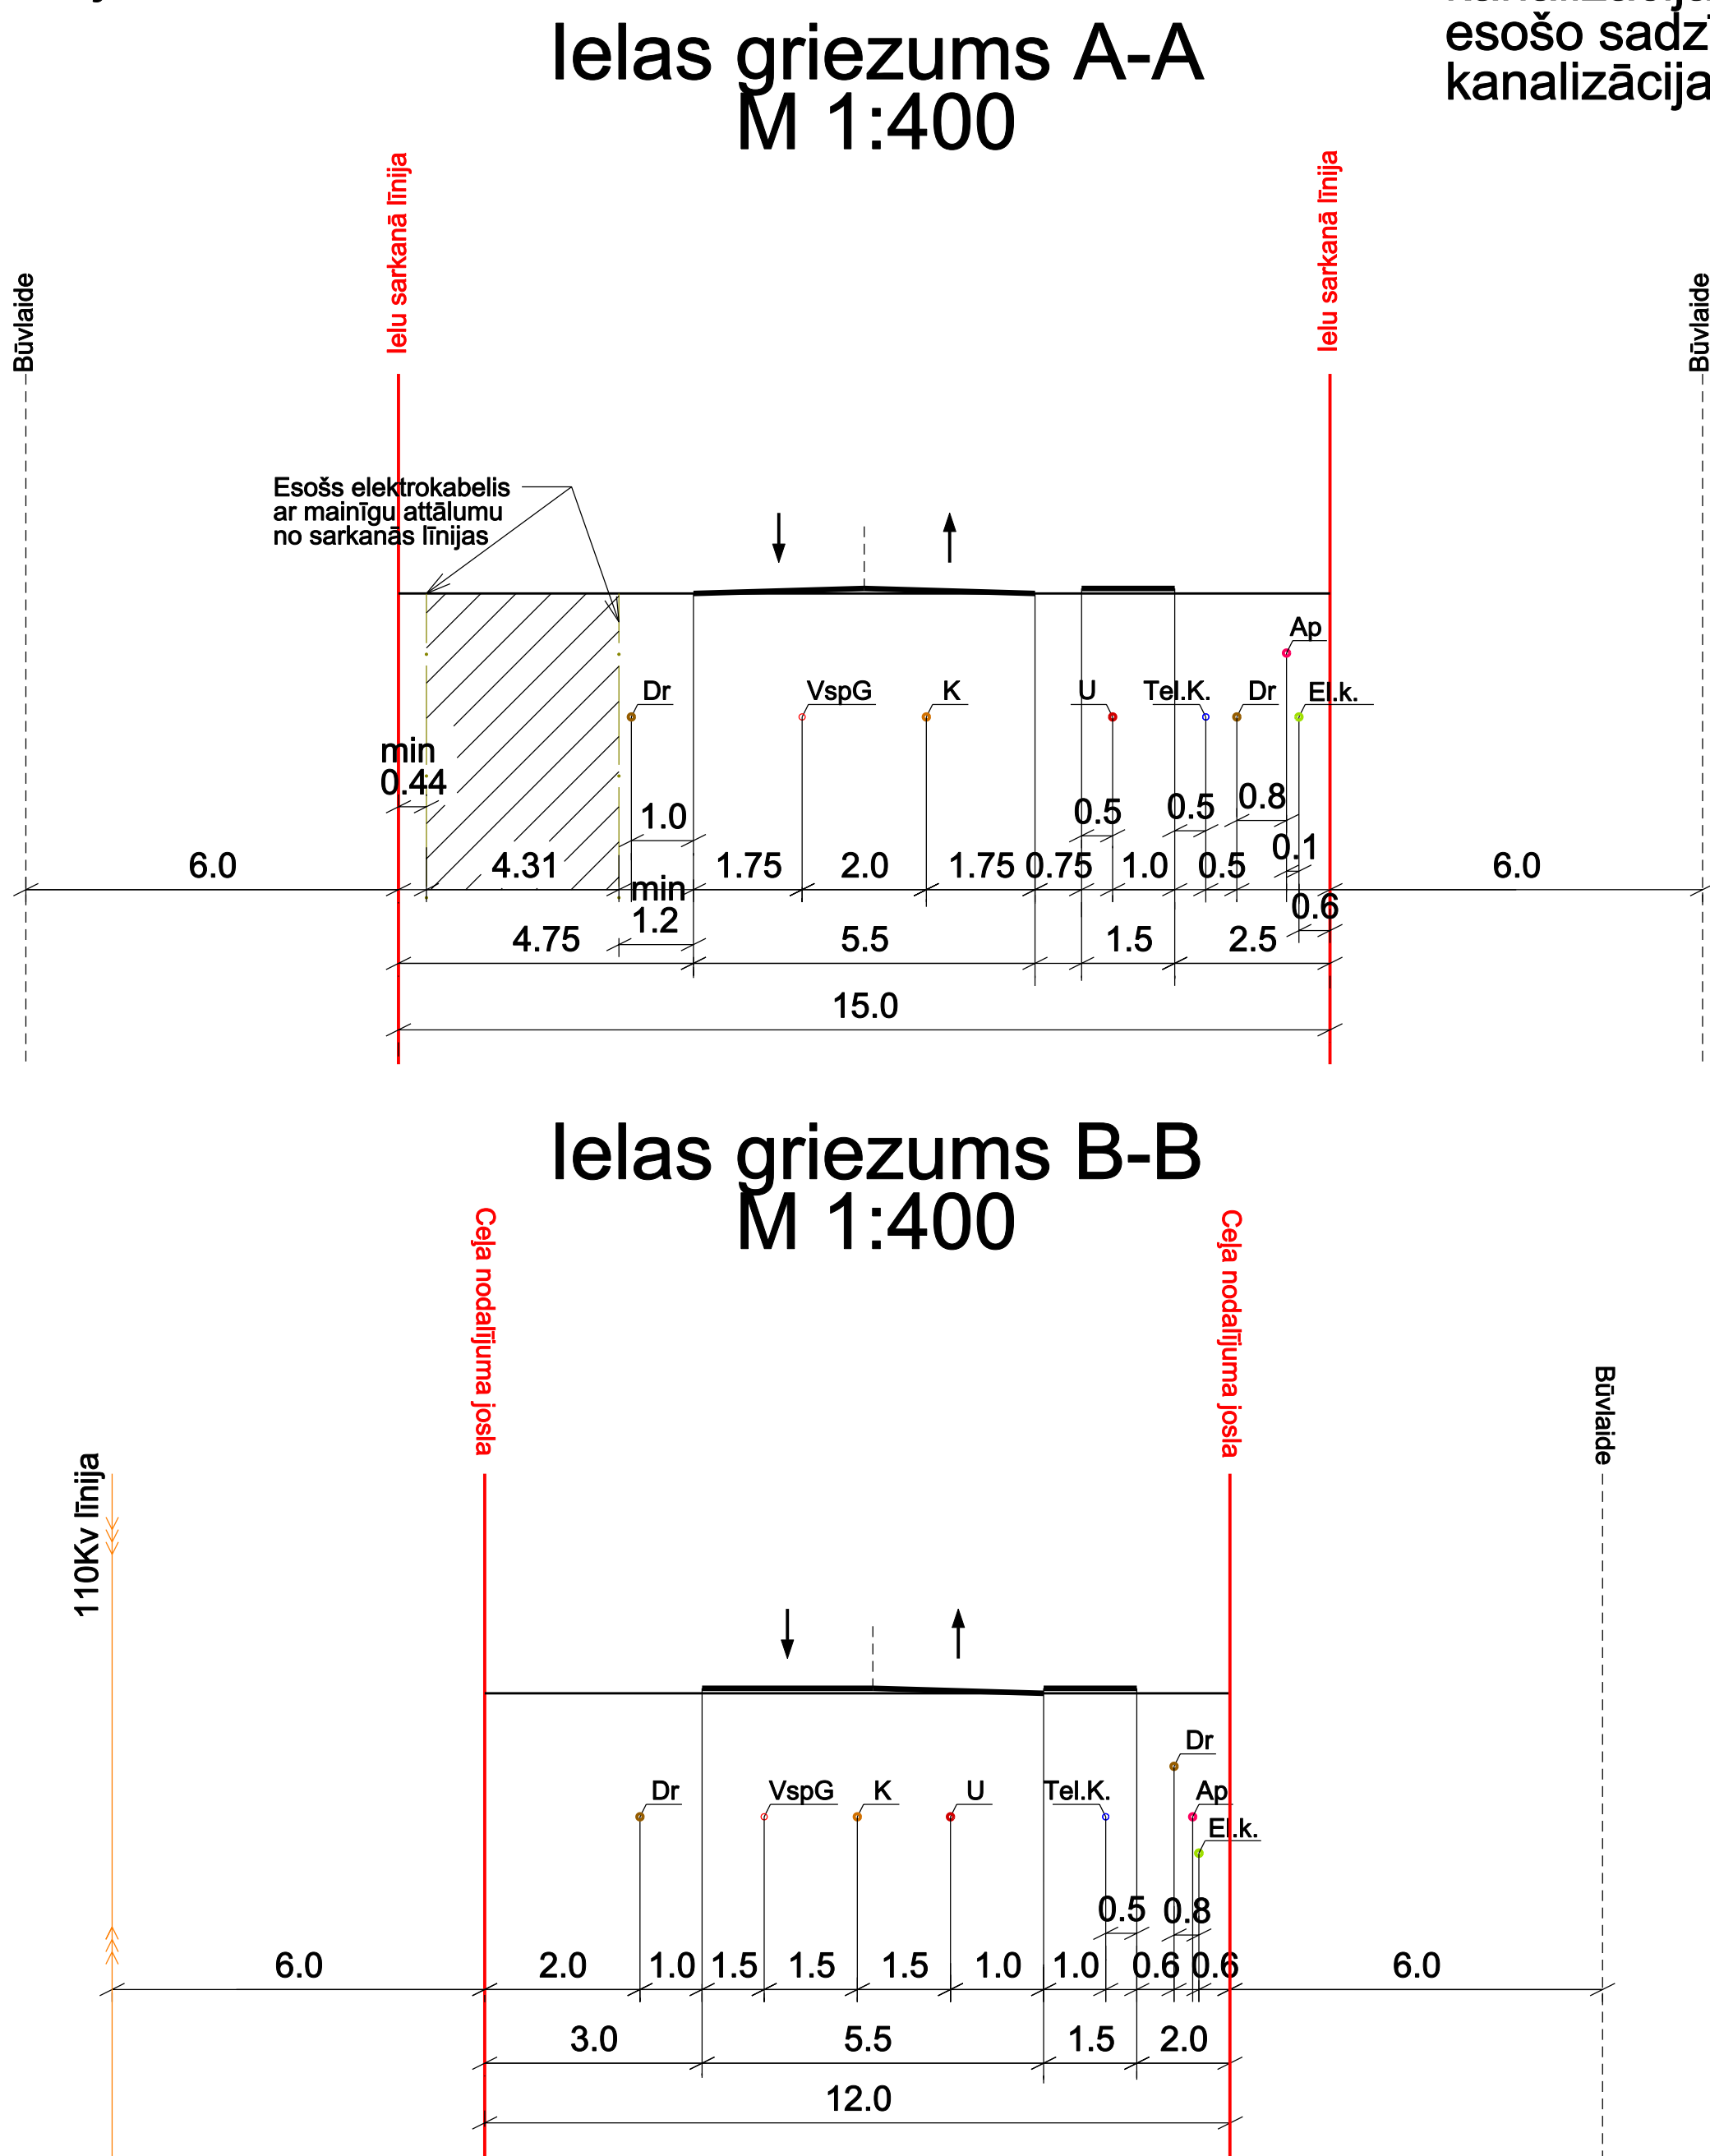

SASKAŅOJUMI:	Paraksts	Vārds, uzvārds	Datums
Projektam piekritu, iebildumu nav. SASKAŅOTS, 80760072709 lpašnieki		Igors Šavļuga	15.03.2018
		Rinalds Sproģis	15.03.2018
		Tatiana Fedkova	15.03.2018
		Sigita Poželaite – Šavļuga	15.03.2018
		Laimutis Pozela	15.03.2018

SIA "Moota" reg.Nr.40203017586 Rīga, Kr.Barona 95a-12, LV-1012 tālr. 29336755, e-pasts: marcis.mistris@inbox.lv			LKS-92 TM koordinātu sistēma Latvijas normālo augstumu sistēma (LAS-2000,5). TM projekcijas mēroga koeficients m=0,99960	
Apliecinu, ka detaļplānojuma projekts izstrādāts atbilstoši normatīvo aktu prasībām.	Mārcis Mistris	15.02.2018	Kartogrāfiskā pamate: Topogrāfiskais plāns Mērogs 1:500 Detaļplānojuma izdrukas mērogs 1:500	Lapas 1 Lapa GP 2
Zemes ierīkotāja sertifikāts AA0000000087 izdots 06.07.2011., derīgs līdz 05.07.2021.				