

**PIEZĪMES:**



1. LKS-92TM koordinātu sistēma. Mēroga koef.: 0,999600
2. Latvijas normālo augstumu sistēma (LAS-2000,5)
3. Uzmērīšana veikta 2018. gada 7. jūlijā.
4. Inženiertehniskās komunikācijas daļēji apsekojās dabā un saīdinātās apkalpojošās organizācijas.
5. Skaņojumi atrodas SIA "M un M risinājumi" arhīvā.
6. Kadastra informācija uzvietota saskaņā ar VZD izsniegto informāciju. Datnes - vectordata.zip (27.07.2018)
7. Topogrāfiskie apzīmējumi ir attēloti atbilstoši Ministru kabineta Nr.281 1.pielikumam
8. Zemes vienību robežas ir attēlotas atbilstoši zemes kadastrālās uzmērīšanas un vietēja ģeodēziskā tīkla precizitātei un var nesakrist ar situāciju plānā
9. Ielu sarkanās līnijas attēlotas atbilstoši pašvaldības teritorijas plānojumam.

Topogrāfiskā uzmērījuma robeža  
 Zemes vienības kadastra apzīmējums **80760072076**  
 Uzmērīta robežlīnija (VZD informācija)  
 Sarkanā līnija

**MDC**

Dati ievadīti pašvaldības ADTI datu bāzē.  
 Uzmērījums reģistrēts ar Nr. **8076 TP 176509**  
 2018. gada 31. augustā

SIA "Mērniecības Datu Centrs" Limbažu iela 9-486, Rīga, LV-1005  
 Tālr.: +371 67496833 Fakss: +371 67387483 e-pasts: infodat@mcdc.lv www.mcdc.lv www.topografija.lv

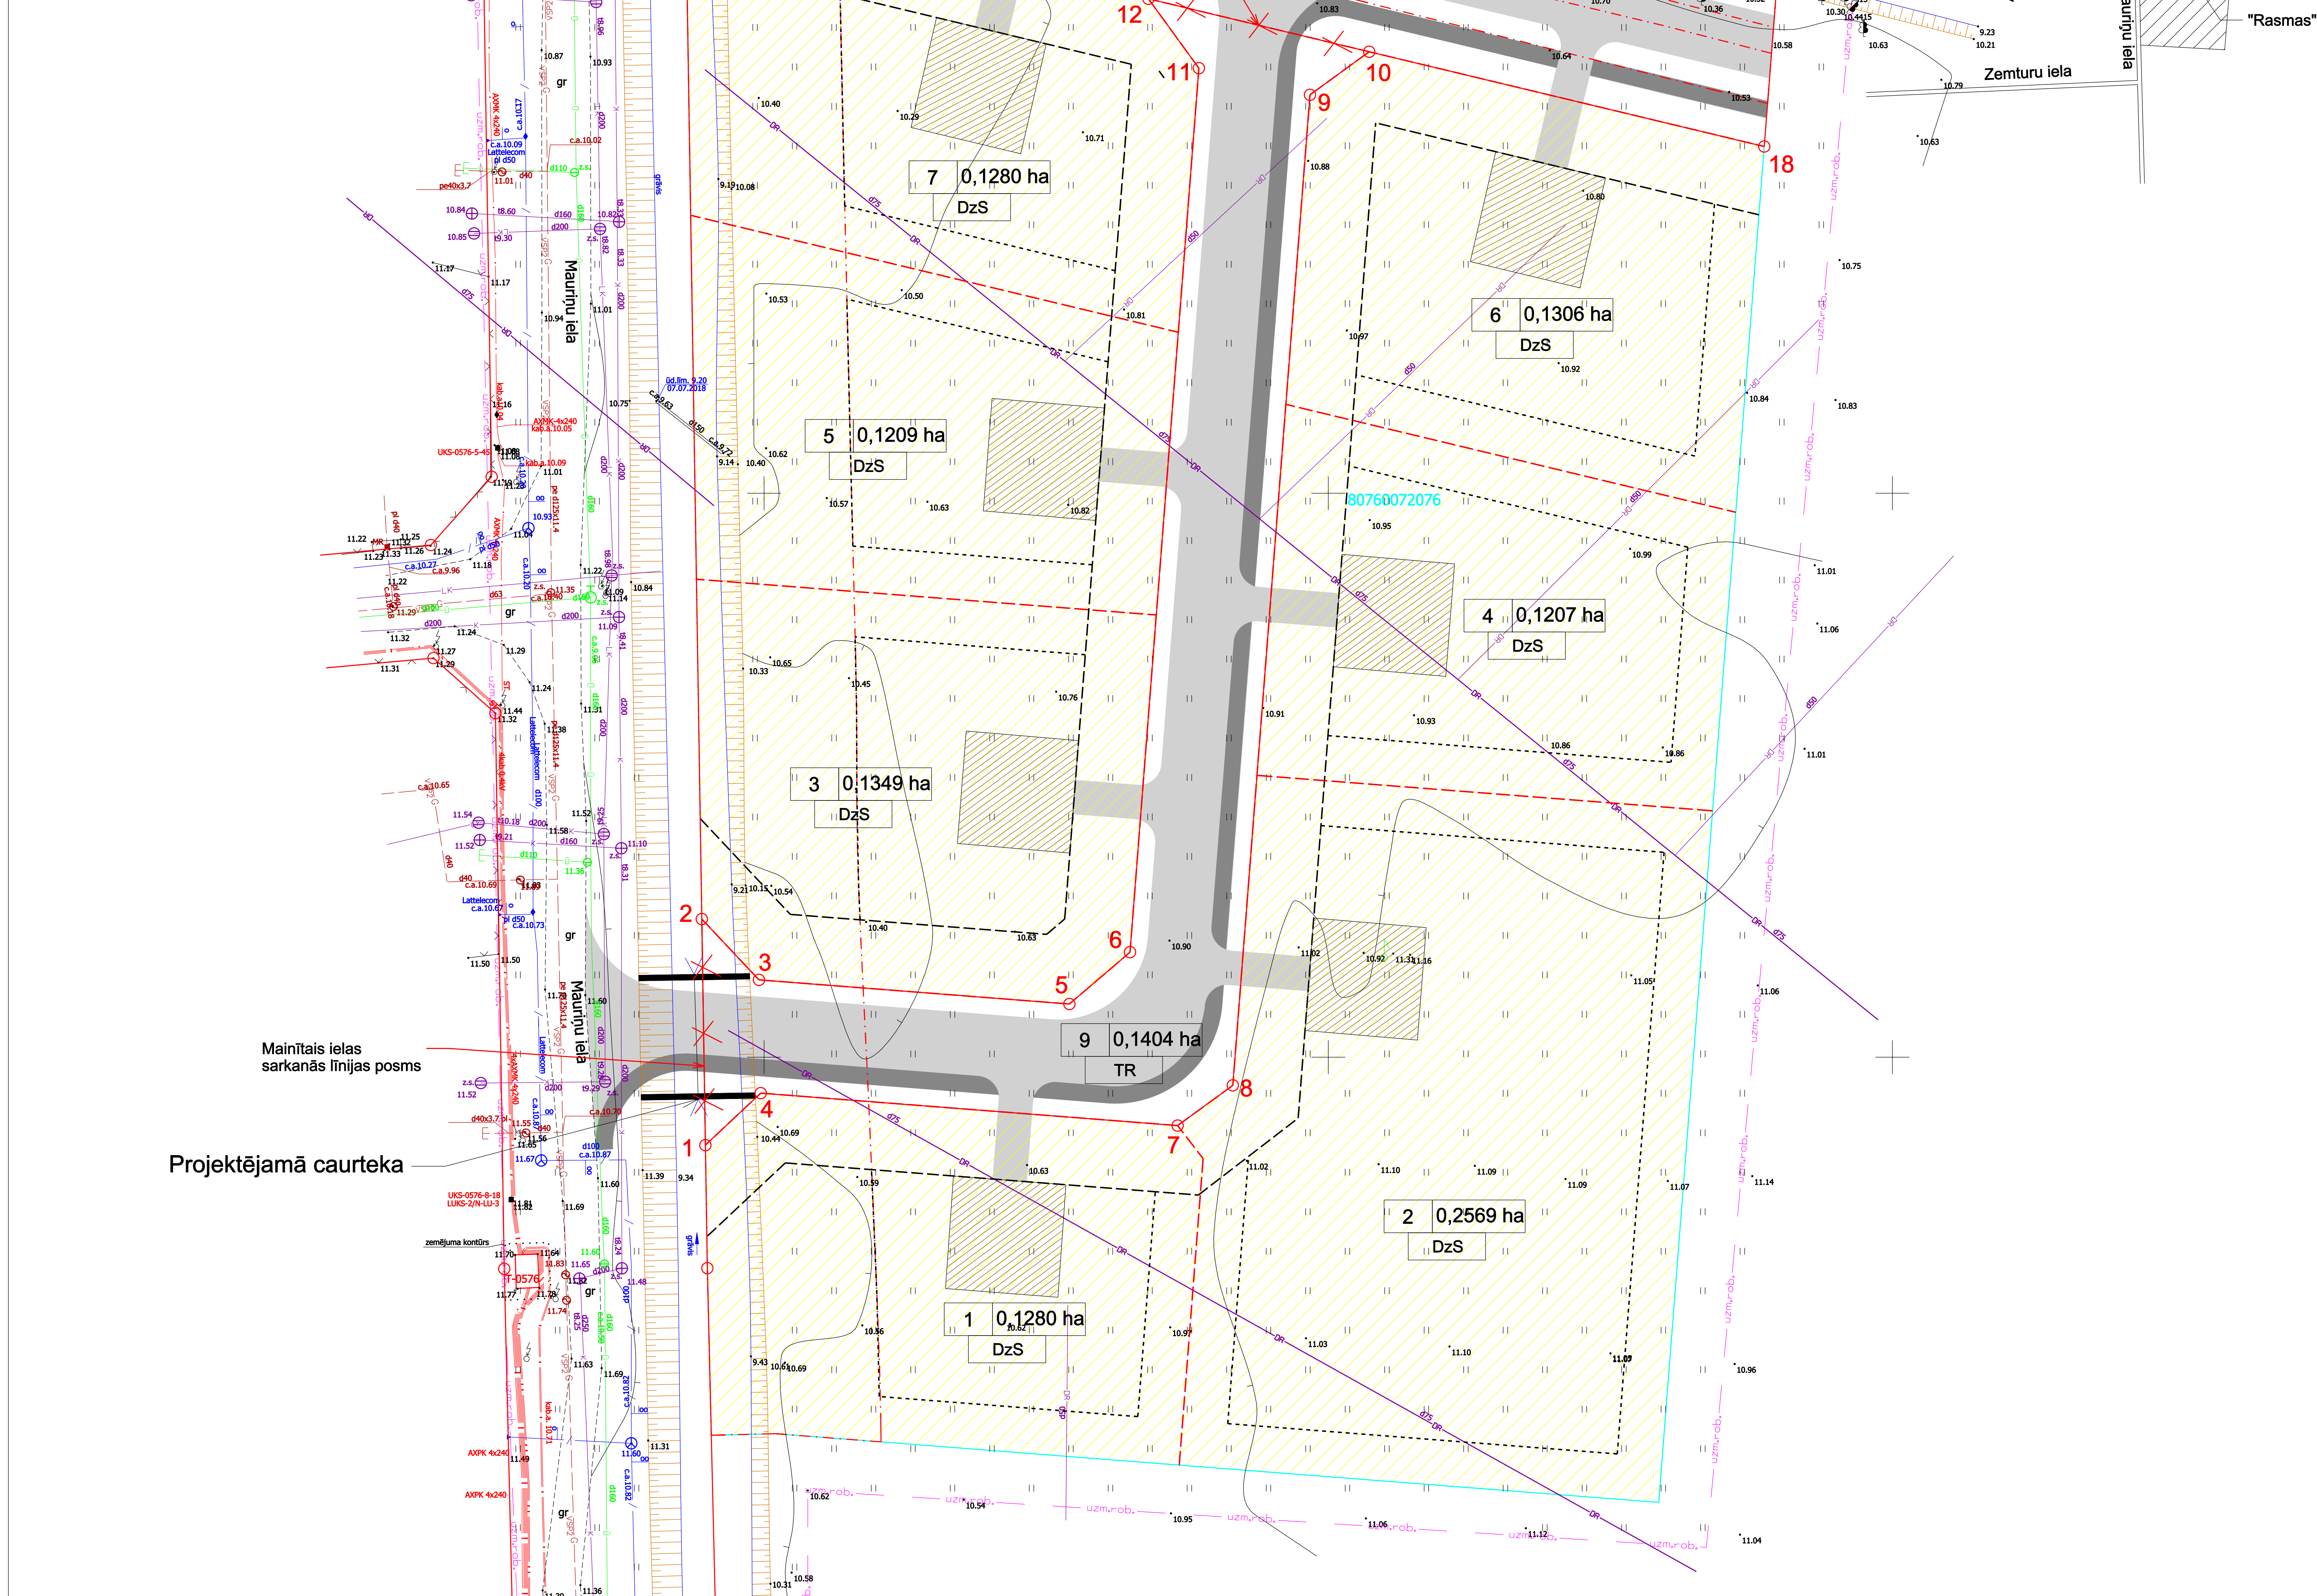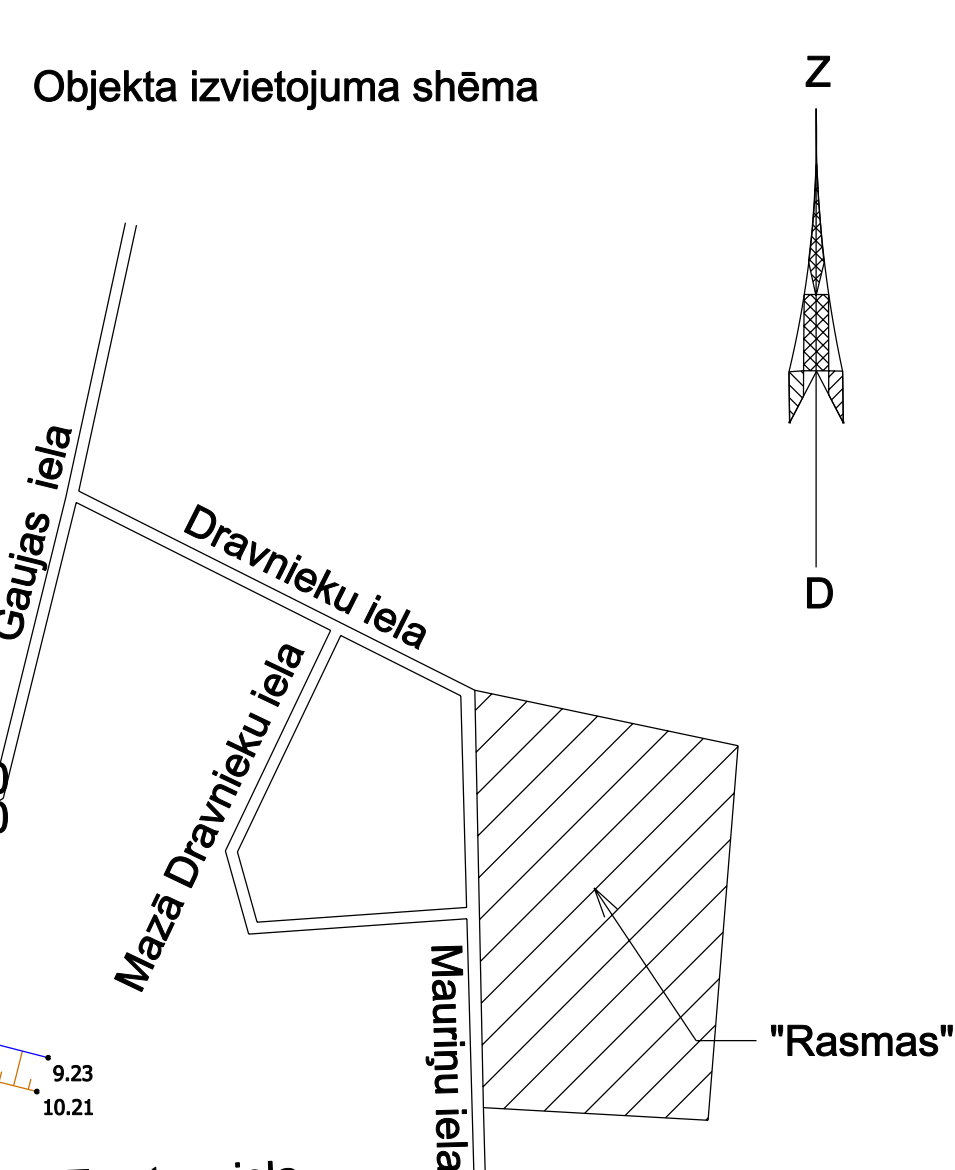

Esošā zemes vienība	
Kadastra apzīmējums	Platība ha
80760072076	1,35
Kopā	1,35

Projektētās zemes vienības un apgrūtinājumi		Apgrūtinājumi		Apgrūtinājuma nosaukums	Platība ha	Adresācija	Lietošanas mērķa priekšlikums
Nr.	Platības no esošajām zemes vienībām	Kārtas Nr.	Klasifikācijas kods				
1	0,1280 ha no 80760072076	1	7311041000	ūdensnotekas (ūdenssūču regulēta posma un speciāli rakta gultnes), kā arī uz tās esošās hidrotehniskās būves un ierīces ekspluatācijas aizsargoslas teritorija lauksaimniecībā izmantojamās zemes	0,1280	Bišu iela 6, Mārupe, Mārupes novads	0601
2	0,2569 ha no 80760072076	---	---	---	---	Bišu iela 4, Mārupe, Mārupes novads	0601
3	0,1349 ha no 80760072076	1	7311041000	ūdensnotekas (ūdenssūču regulēta posma un speciāli rakta gultnes), kā arī uz tās esošās hidrotehniskās būves un ierīces ekspluatācijas aizsargoslas teritorija lauksaimniecībā izmantojamās zemes	0,1349	Bišu iela 3, Mārupe, Mārupes novads	0601
4	0,1207 ha no 80760072076	---	---	---	---	Bišu iela 2, Mārupe, Mārupes novads	0601
5	0,1209 ha no 80760072076	1	7311041000	ūdensnotekas (ūdenssūču regulēta posma un speciāli rakta gultnes), kā arī uz tās esošās hidrotehniskās būves un ierīces ekspluatācijas aizsargoslas teritorija lauksaimniecībā izmantojamās zemes	0,1209	Bišu iela 1, Mārupe, Mārupes novads	0601
6	0,1306 ha no 80760072076	---	---	---	---	Dravnieku iela 8, Mārupe, Mārupes novads	0601
7	0,1280 ha no 80760072076	1	7311041000	ūdensnotekas (ūdenssūču regulēta posma un speciāli rakta gultnes), kā arī uz tās esošās hidrotehniskās būves un ierīces ekspluatācijas aizsargoslas teritorija lauksaimniecībā izmantojamās zemes	0,1280	Dravnieku iela 6, Mārupe, Mārupes novads	0601
8	0,1927 ha no 80760072076	1	7311041000	ūdensnotekas (ūdenssūču regulēta posma un speciāli rakta gultnes), kā arī uz tās esošās hidrotehniskās būves un ierīces ekspluatācijas aizsargoslas teritorija lauksaimniecībā izmantojamās zemes	0,1563	Dravnieku iela, Mārupe, Mārupes novads	1101
		2	7312030100	ekspluatācijas aizsargoslas teritorija gar ielu vai ceļu - sarkanā līnija	0,1927		
		3	7315030100	---	0,2233		
9	0,1404 ha no 80760072076	1	7311041000	ūdensnotekas (ūdenssūču regulēta posma un speciāli rakta gultnes), kā arī uz tās esošās hidrotehniskās būves un ierīces ekspluatācijas aizsargoslas teritorija lauksaimniecībā izmantojamās zemes	0,0169	Bišu iela, Mārupe, Mārupes novads	1101
		2	7312030100	ekspluatācijas aizsargoslas teritorija gar ielu vai ceļu - sarkanā līnija	0,1404		
Kopā					1,3531		

Ielu sarkano līniju lūzuma punktu koordinātes		
Nr.	X	Y
1	305542,21	503344,80
2	305562,25	503344,48
3	305556,86	503349,54
4	305546,82	503348,70
5	305554,72	503377,06
6	305559,31	503382,43
7	305543,94	503386,65
8	305547,51	503391,54
9	305635,32	503398,38
10	305639,14	503403,63
11	305637,68	503388,53
12	305643,84	503394,06
13	305651,72	503351,21
14	305654,09	503346,48
15	305651,92	503343,06
16	305672,75	503342,73
17	305651,29	503440,24
18	305630,74	503438,64

APZĪMĒJUMS	
	Zemes vienības robeža
	Projektējamā zemes vienības robeža
	Ielas sarkanā līnija
	Būvlaide
	Apbūves līnija
	Apgrūtinājums ar kārtas numuru
	Ieteicamais apbūves izvietojums
	3 0,1200 ha DzS
	Atdalāmā īpašuma kārtas numurs, platība un atļautā izmantošana
	Savrupmāju apbūves teritorijas DzS
	Ielas braucamā daļa un ietve

**Detālplānojums īpašumam "Rasmas", Mārupe, Mārupes novads, apgrūtinājumu un atļautās izmantošanas plāns**

SASKAŅOJUMI:	Paraksts	Vārds, uzvārds	Datums
Projektam piekirtu, iebildumu nav. SASKAŅOTS, 80760072076 īpašnieks		Reinis Draudiņš	29.08.2018

SIA "Moola"  
 reģ.Nr.40203017586  
 Rīga, Kr.Barona 95a-12, LV-1012  
 tālr. 29336755, e-pasts: marcis.mistris@inbox.lv

LKS-92 TM koordinātu sistēma  
 Latvijas normālo augstumu sistēma (LAS-2000,5)  
 TM projekcijas mēroga koeficients m=0,999600

Aplicinot, ka detālplānojuma projekts izstrādāts atbilstoši normatīvo aktu prasībām.

Mārcis Mistris 29.08.2018  
 Ilze Draudiņa 29.08.2018

Kartogrāfiskā pamate: Topogrāfiskais plāns Mērogs 1:500 Detālplānojuma izdrukas mērogs 1:500

Zemes ierīkotāja sertifikāts AA000000087 izdots 06.07.2011, derīgs līdz 05.07.2021.

Lapas 1  
 Lapa GP 1