


Projektētā teritorijas shēma
pirms detālplānojuma
izstrādes

Projektētā teritorijas shēma
pēc detālplānojuma
izstrādes

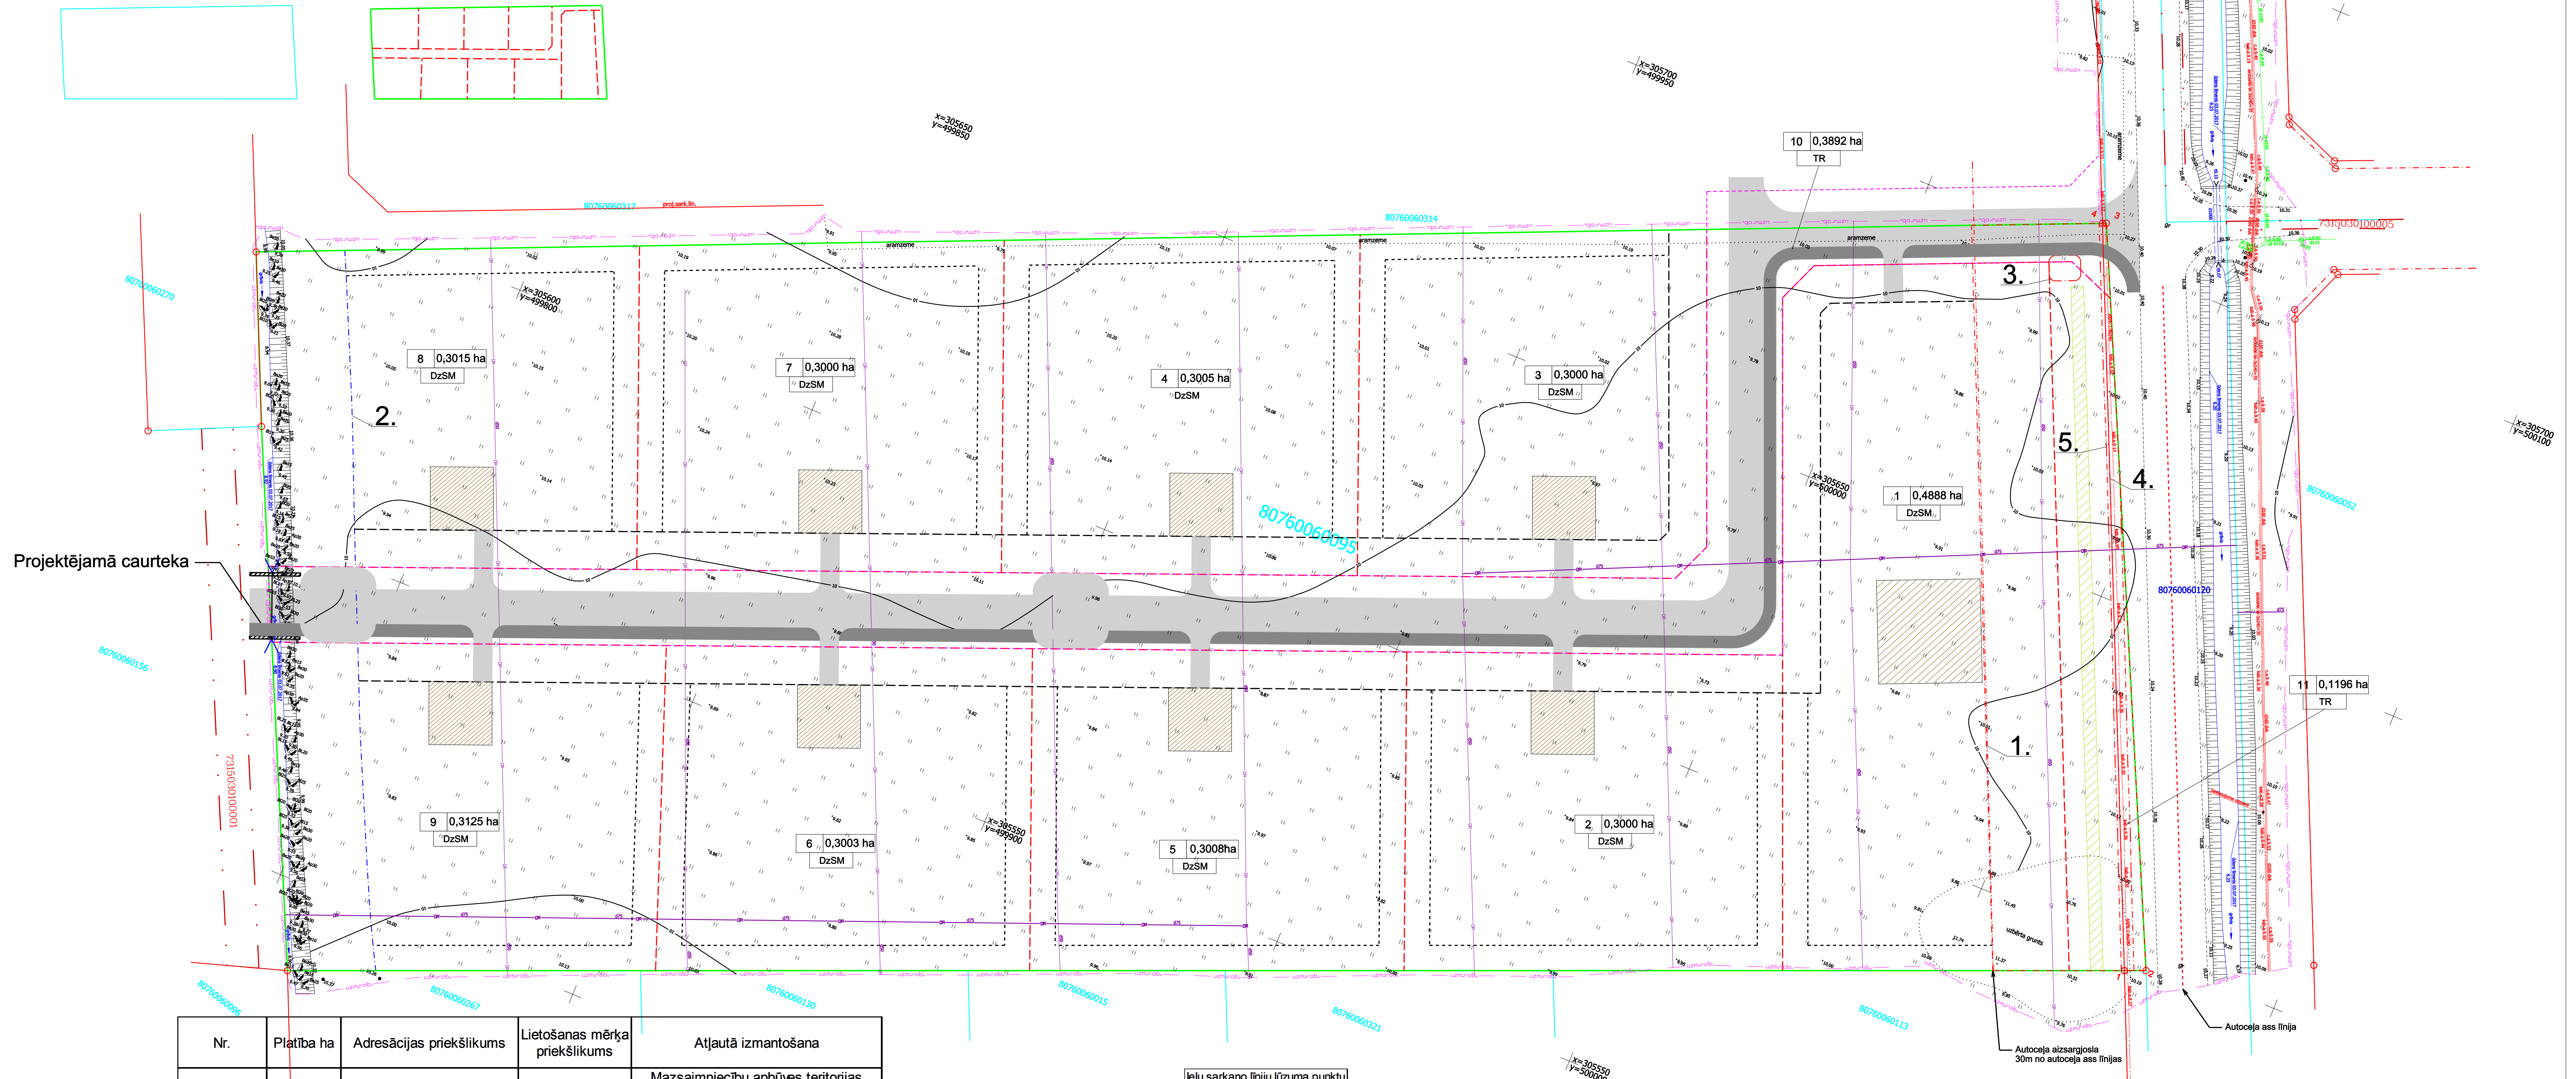

Nr.	Platība ha	Adresācijas priekšlikums	Lietošanas mērķa priekšlikums	Atļautā izmantošana
1	0,4888	Mākoņu ceļš 1, Mārupe	0601	Mazsaimniecību apbūves teritorijas DzSM
2	0,3000	Mākoņu ceļš 3, Mārupe	0601	Mazsaimniecību apbūves teritorijas DzSM
3	0,3000	Mākoņu ceļš 2, Mārupe	0601	Mazsaimniecību apbūves teritorijas DzSM
4	0,3005	Mākoņu ceļš 4, Mārupe	0601	Mazsaimniecību apbūves teritorijas DzSM
5	0,3008	Mākoņu ceļš 5, Mārupe	0601	Mazsaimniecību apbūves teritorijas DzSM
6	0,3003	Mākoņu ceļš 7, Mārupe	0601	Mazsaimniecību apbūves teritorijas DzSM
7	0,3000	Mākoņu ceļš 6, Mārupe	0601	Mazsaimniecību apbūves teritorijas DzSM
8	0,3015	Mākoņu ceļš 8, Mārupe	0601	Mazsaimniecību apbūves teritorijas DzSM
9	0,3125	Mākoņu ceļš 9, Mārupe	0601	Mazsaimniecību apbūves teritorijas DzSM
10	0,3892	Mākoņu ceļš, Mārupe	1101	Autotransporta infrastruktūras objektu teritorija TR
11	0,1196	—	1101	Autotransporta infrastruktūras objektu teritorija TR
	3,4132			

lelu sarkano līniju lūzuma punktu koordinātes

Nr.	X	Y
1	305705.00	500028.36
2	305694.24	500033.45
3	305705.00	500028.36
4	305704.76	500027.81

MDC Daļēji ievērtis sadalītais ADZI datu blok
Uzmērījums reģistrēts ar Nr. **2018 DP 179146**
2018.gada 26.septembrī

SIA "Mērināšanas Datu Centrs" Līnabūvnieka ielā 9-486, Rīga, LV-1005
Tālr.: +371 67490333 Fakss: +371 67387483 e-pasts: info@mdc.lv www.mdc.lv www.topografija.lv

APZĪMĒJUMI

	Detālplānojuma teritorija
	Zemes vienības robeža
	Projektējamā zemes vienības robeža
	Ielas sarkanā līnija
	Būvvalde
	Apbūves līnija
	Ceļa nodalījuma joslas teritorija
	Grāvja aizsargjosla
	Projektējamā transformatora aizsargjosla
	Ieteicamais apbūves izvietojums
	Atdalāmā īpašuma kārtas numurs, platība un atļautā izmantošana
	Ielas braucamā daļa un ietve
	Plānotā apstādījumu zona gar ceļu

Detālplānojums īpašumam "Saulesciems", Mārupes novads, Apgrūtinājumu un atļautās izmantošanas plāns

SASKAŅOJUMI:	Paraksts	Vārds, uzvārds	Datums
Projektam piekritību, lablīdzību nav. SASKAŅOTS, 80760060096 īpašnieks		Larisa Ivanova	02.02.2018
SIA "Mooda" reģ.Nr.40203017586 Rīga, K.Barona 95a-12, LV-1012 tālr. 29336755, e-pasts: marcis.mistis@inbox.lv			
LKS-92 TM koordinātu sistēma Latvijas normālo augstumu sistēma (LAS-2000.5) TM projekcijas mēroga koeficients m=0,999600			
Apliecinu, ka detālplānojuma projekts izstrādāts atbilstoši normatīvo aktu prasībām.	Mārcis Mīstis	02.02.2018	Lapa 1
Zemes ierīkotāja sertifikāts AA000000087 izdots 06.07.2011, derīgs līdz 05.07.2021.			Lapa GP 1