


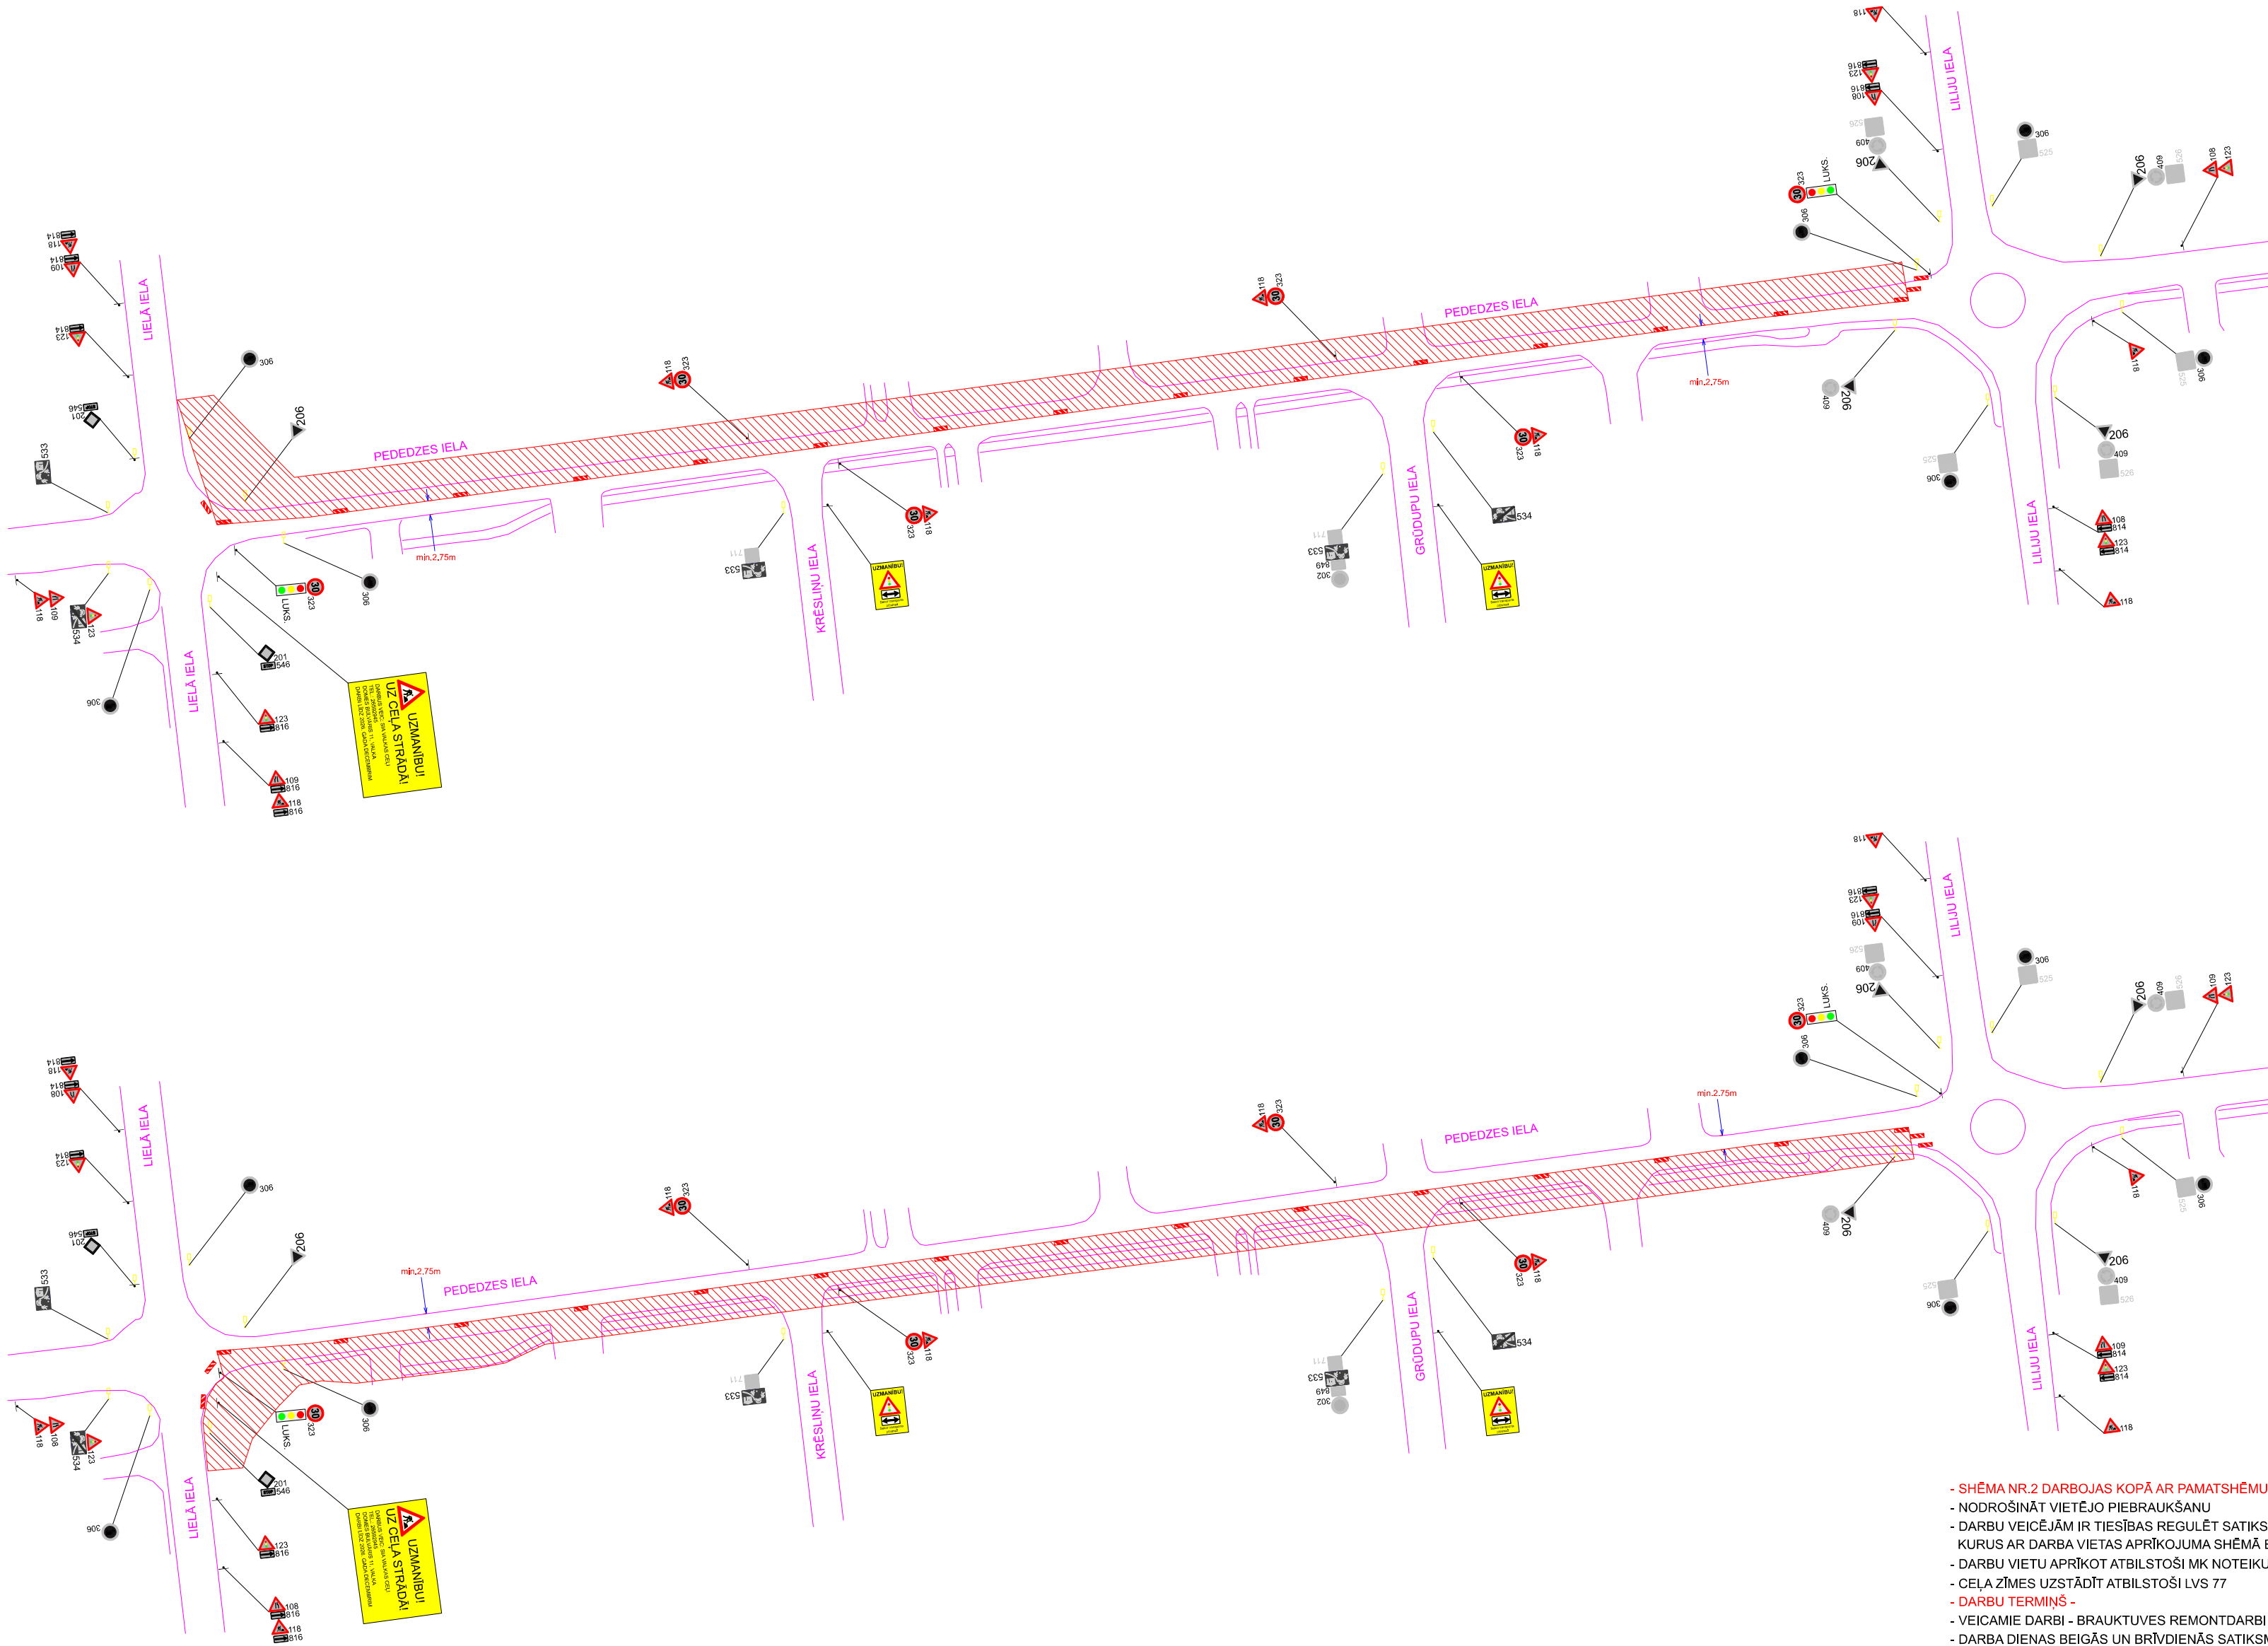

- SHĒMA NR.2 DARBOJAS KOPĀ AR PAMATSHĒMU NR.1
- NODROŠINĀT VIETĒJO PIEBRAUKŠANU
- DARBU VEICĒJĀM IR TIESĪBAS REGULĒT SATIKSMI DARBU VEIKŠANAS LAIKĀ, JA RODAS NEPAREDZĒTI APSTĀKĻI, KURUS AR DARBA VIETAS APRĪKOJUMA SHĒMĀ ESOŠAJIEM TEHNISKAJIEM LĪDZĒKĀJIEM NAV IESPĒJAMS NEKĀVĒJOTIES NOVĒRST.
- DARBU VIETU APRĪKOT ATBILSTOŠI MK NOTEIKUMIEM NR.421
- CEĻA ZĪMES UZSTĀDĪT ATBILSTOŠI LVS 77
- DARBU TERMIŅŠ -
- VEICAMIE DARBI - BRAUKTUVES REMONTDARBI
- DARBA DIENAS BEIGĀS UN BRĪVDIENĀS SATIKSMES ORGANIZĀCIJAS SHĒMA Nr.1 SAGLABĀJAS
- DARBU VEICĒJS - SIA VALKAS CEĻI (DOMES BULVĀRIS 11, VALKA) info@valkasceli.lv
- PAR DARBU VIETAS APRĪKOJUMU ATBILDĪGAIS - RENĀRS AVOTIŅŠ (BŪVDARBU VADĪTĀJS)
- TEL. 26110478, renars@valkasceli.lv

APZĪMĒJUMI:

DARBU ZONA

ESOŠA CEĻA ZĪME

UZSTĀDĀMA CEĻA ZĪME



SHĒMAS NR.	SATIKSMES ORGANIZĀCIJAS IZSTRĀDĀTĀJS:			PASŪTĪTĀJS:	
2.	 SIA KMK PROJEKTS info@kmpprojekts.lv			SIA VALKAS CEĻI TEL: 26692945 info@valkasceli.lv	
RĀSĒJA	SIA KMK PROJEKTS	UZVĀRDS	PARAKSTS	DATUMS	OBJEKTS: PEDEDZES IELA POSMĀ NO LIELĀS IELAS LĪDZ ROŽLEJU IELAI MĀRUPE
PĀRBAUDĪJA	SIA KMK PROJEKTS	M.KRĪŽEVICS			
		R.KAŠŅIKOVSKIS			DARBA VIETAS APRĪKOJUMA SHĒMA REMONTDARBU LAIKĀ