


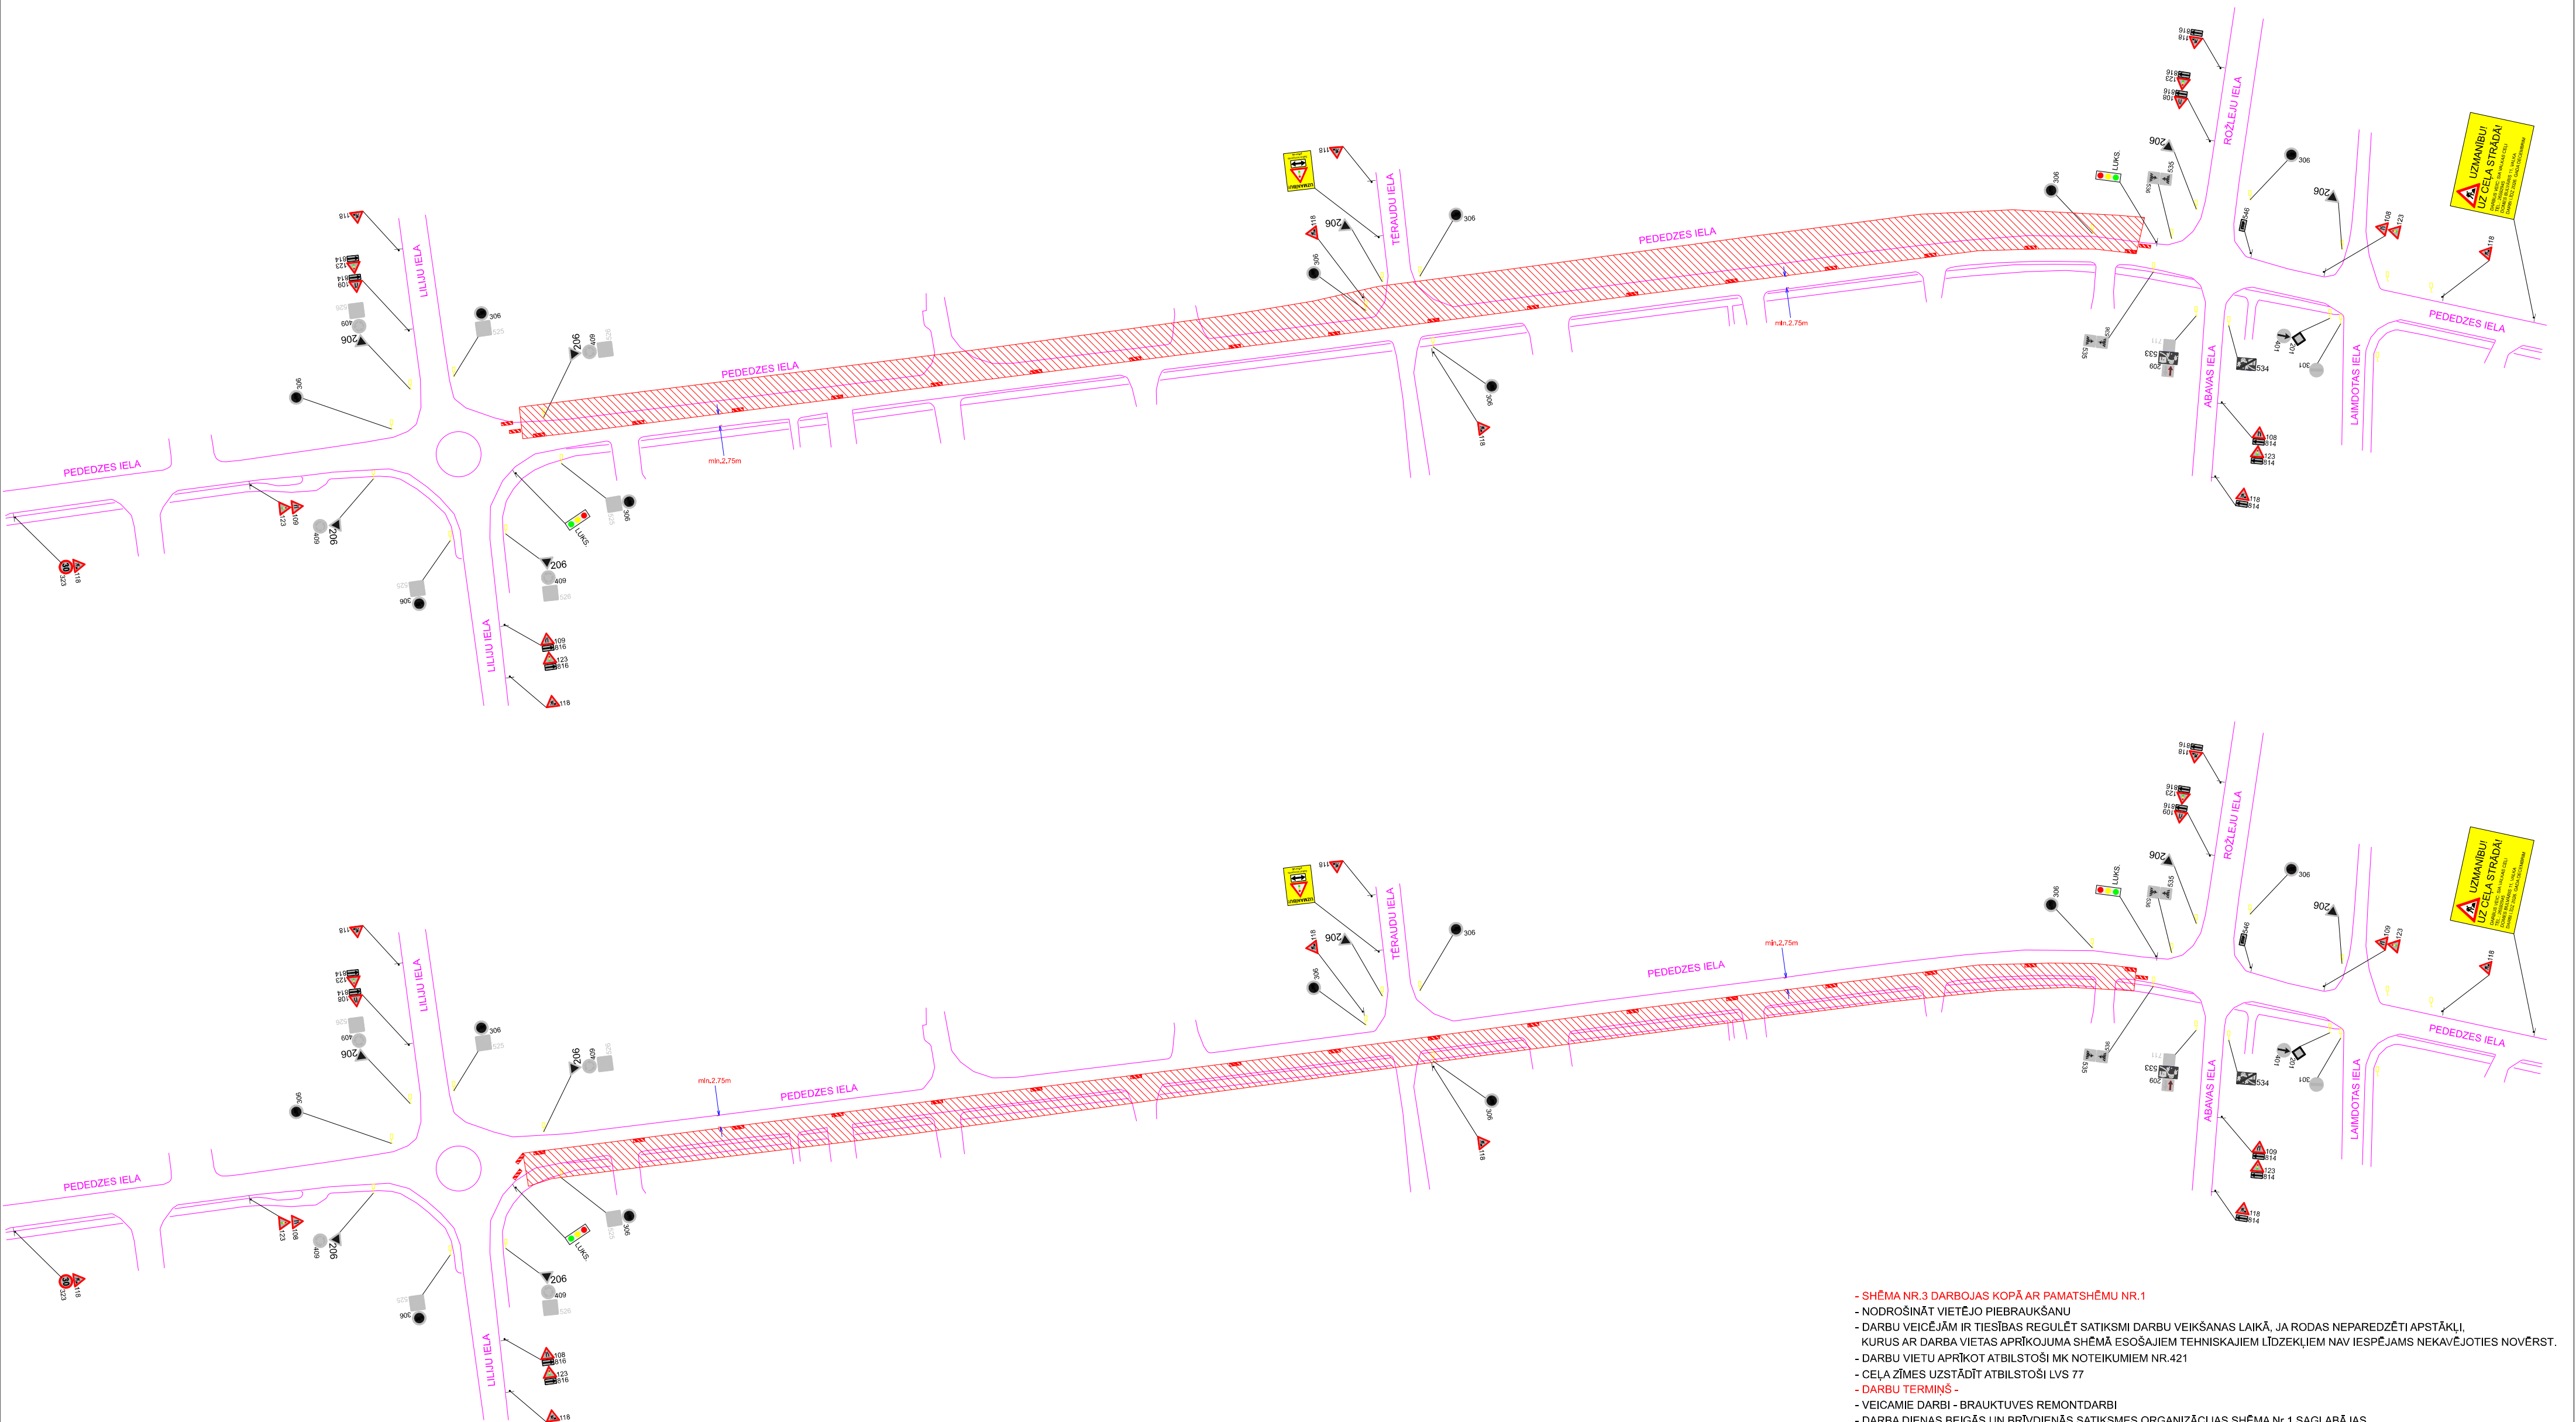

- **SHĒMA NR.3 DARBOJAS KOPĀ AR PAMATSHĒMU NR.1**
- NODROŠINĀT VIETĒJO PIEBRAUKŠANU
 - DARBU VEICĒJĀM IR TIESĪBAS REGULĒT SATIKSMI DARBU VEIKŠANAS LAIKĀ, JA RODAS NEPAREDZĒTI APSTĀKĻI, KURUS AR DARBA VIETAS APRĪKOJUMA SHĒMĀ ESOŠAJIEM TEHNISKAJIEM LĪDZEKĻIEM NAV IESPĒJAMS NEKĀVĒJOTIES NOVĒRST.
 - DARBU VIETU APRĪKOT ATBILSTOŠI MK NOTEIKUMIEM NR.421
 - CEĻA ZĪMES UZSTĀDĪT ATBILSTOŠI LVS 77
 - **DARBU TERMIŅŠ** -
 - VEICAMIE DARBI - BRAUKTUVES REMONTDARBI
 - DARBA DIENAS BEIGĀS UN BRĪVDIENĀS SATIKSMES ORGANIZĀCIJAS SHĒMA Nr.1 SAGLABĀJAS
 - DARBU VEICĒJS - SIA VALKAS CEĻI (DOMES BULVĀRIS 11, VALKA) info@valkasceli.lv
 - PAR DARBU VIETAS APRĪKOJUMU ATBILDĪGAIS - RENĀRS AVOTIŅŠ (BŪVDARBU VADĪTĀJS) TEL. 26110478, renars@valkasceli.lv

APZĪMĒJUMI:

DARBU ZONA 

ESOŠĀ CEĻA ZĪME 

UZSTĀDĀMA CEĻA ZĪME 

SHĒMAS NR. 3.		SATIKSMES ORGANIZĀCIJAS UZSTRĀDĀTĀJIS:  SIA KMK PROJEKTS info@kmkprojekts.lv			PASŪTĪTĀJS: SIA VALKAS CEĻI TEL. 26592946 info@valkasceli.lv	
RASEJA	SIA KMK PROJEKTS	UZVĀRDS	PARAKSTS	DATUMS	OBJEKTS: PEDEDZES IELA POSMĀ NO LIELĀS IELĀS LĪDZ ROZĻĒJU IELAI MĀRŪPE	
PĀRBAUDĪJA	SIA KMK PROJEKTS	R.KASNIKOVSKIS				
					DARBA VIETAS APRĪKOJUMA SHĒMA REMONTDARBU LAIKĀ	