
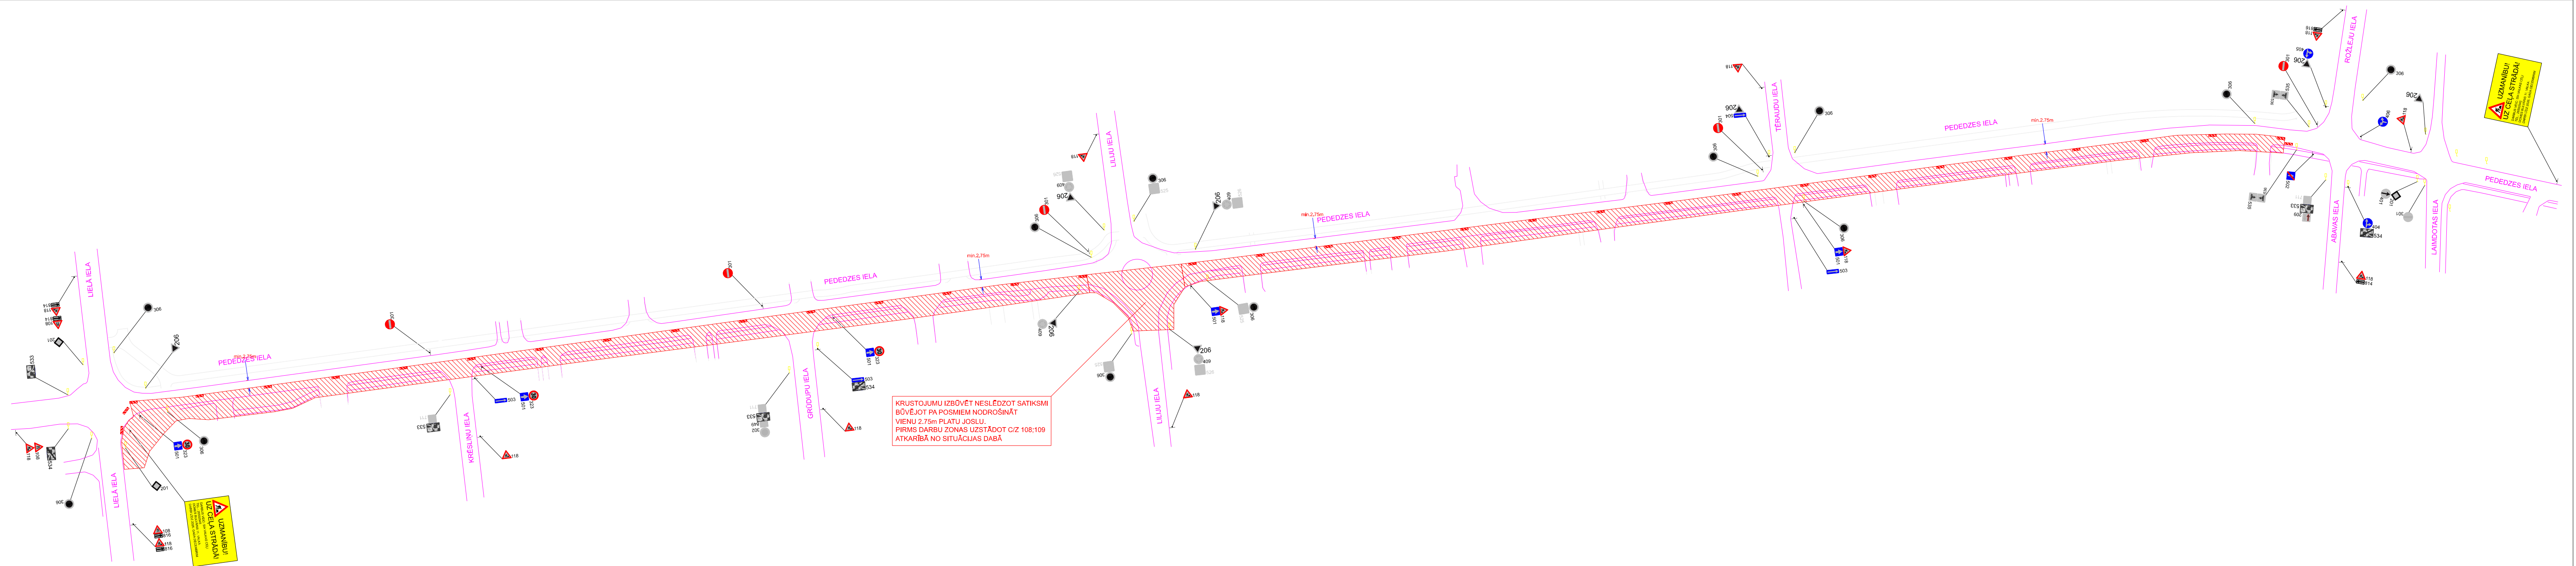
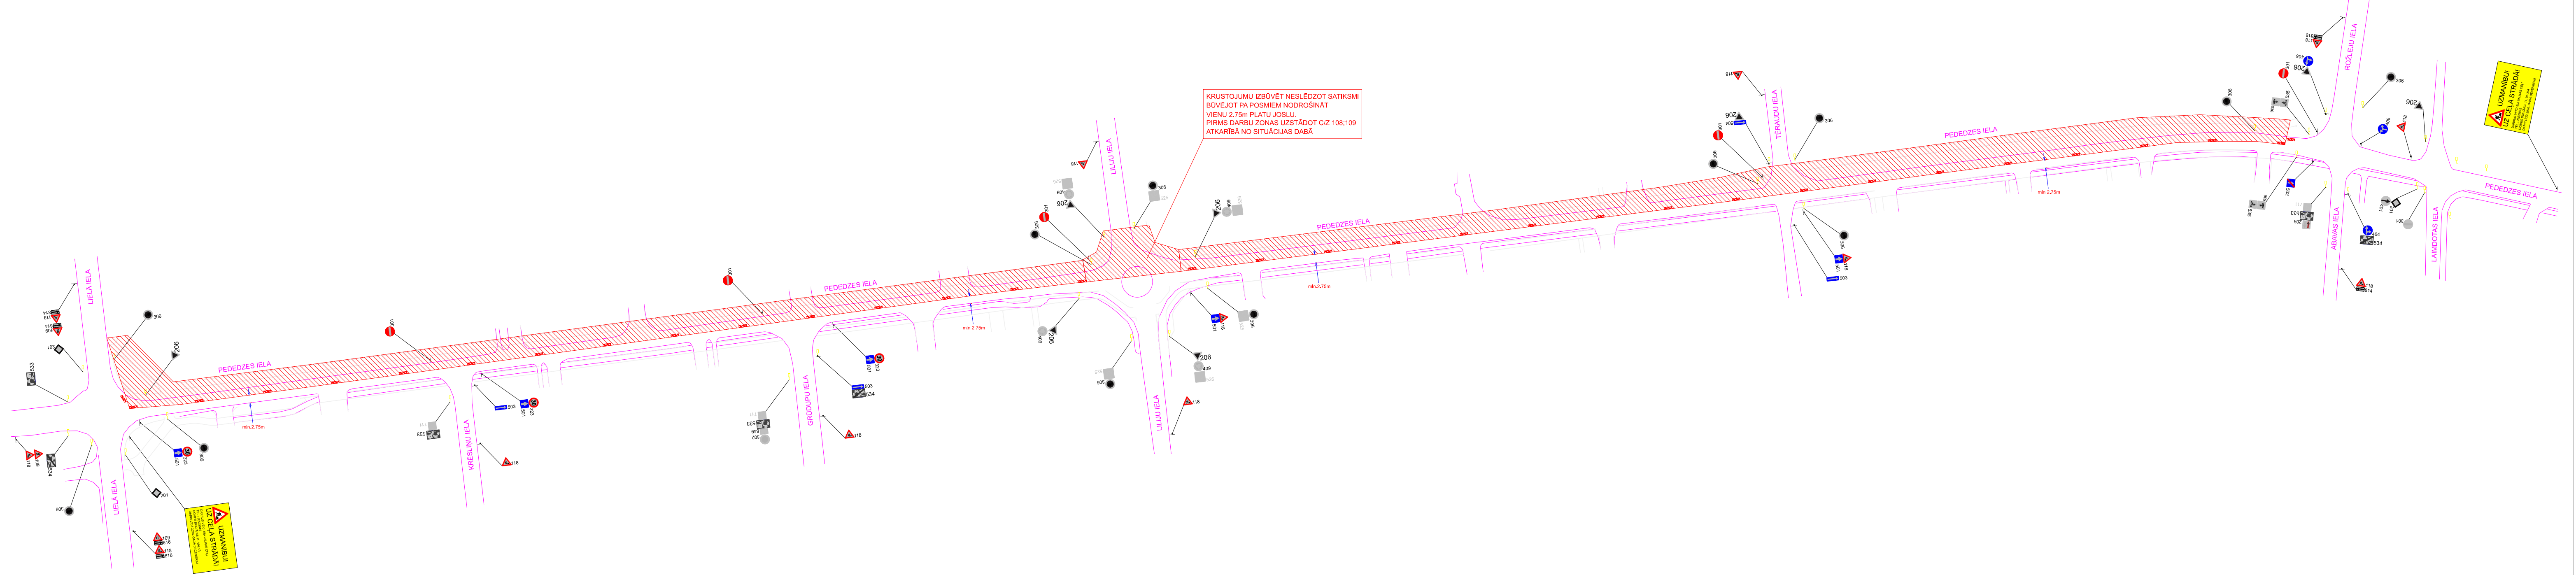


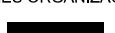

- NODROŠINĀT VISA VEIDA SATIKSMI
 - DARBU VEICĒJĀM IR TIESĪBAS REGULĒT SATIKSMI DARBU VEIKŠANAS LAIKĀ, JA RODAS NEPAREDZĒTI APSTĀKĻI, KURUS AR DARBA VIETAS APRIKOJUMA SHĒMĀ ESOŠAJIEM TEHNISKAJIEM LĪDZEKĻIEM NAV IESPĒJAMS NEKĀVĒJOTIES NOVĒRST.
 - DARBU VIETU APRIKOT ATBILSTOŠI MK NOTEIKUMIEM NR.421
 - CEĻA ZĪMES UZSTĀDĪT ATBILSTOŠI LVS 77
 - **DARBU TERMINS** -
 - VEICAMIE DARBI - BRAUKTUVES REMONTDARBI
 - DARBA DIENAS BEIGĀS UN BRĪVDIENĀS SATIKSMES ORGANIZĀCIJAS SHĒMA Nr.4 SAGLABĀJAS
 - DARBU VEICĒJS - SIA VALKAS CEĻI (DOMES BULVĀRIS 11, VALKA) info@valkasceli.lv
 - PAR DARBU VIETAS APRIKOJUMU ATBILDĪGAIS - RENĀRS AVOTIŅŠ (BŪVDARBU VADĪTĀJS)
- TEL. 26110478, renars@valkasceli.lv

APZĪMĒJUMI:

- DARBU ZONA
- ESOŠĀ CEĻA ZĪME
- UZSTĀDĀMA CEĻA ZĪME

SHĒMAS NR.	SATIKSMES ORGANIZĀCIJAS IZSTRĀDĀTĀJS:			PASŪTĪTĀJS:	
4.	 SIA KMK PROJEKTS info@kmkprojekts.lv			SIA VALKAS CEĻI TEL.: 26592845 info@valkasceli.lv	
		UZVĀRDS	PARAKSTS	DATUMS	OBJEKTS:
RĀSĒJA	SIA KMK PROJEKTS	M.KRIVČEVICS			PEDEDES IELA POSMA NO LIELĀS IELAS LĪDZ ROZĒĻU IELAI MĀRUPE
PĀRBAUDĪJA	SIA KMK PROJEKTS	R.KASNIKOVS			
					RĀSĒJUMS:
					DARBA VIETAS APRIKOJUMA SHĒMA REMONTDARBU LAIKĀ

APBRAUCAMĀ CEĻA SHĒMA

