



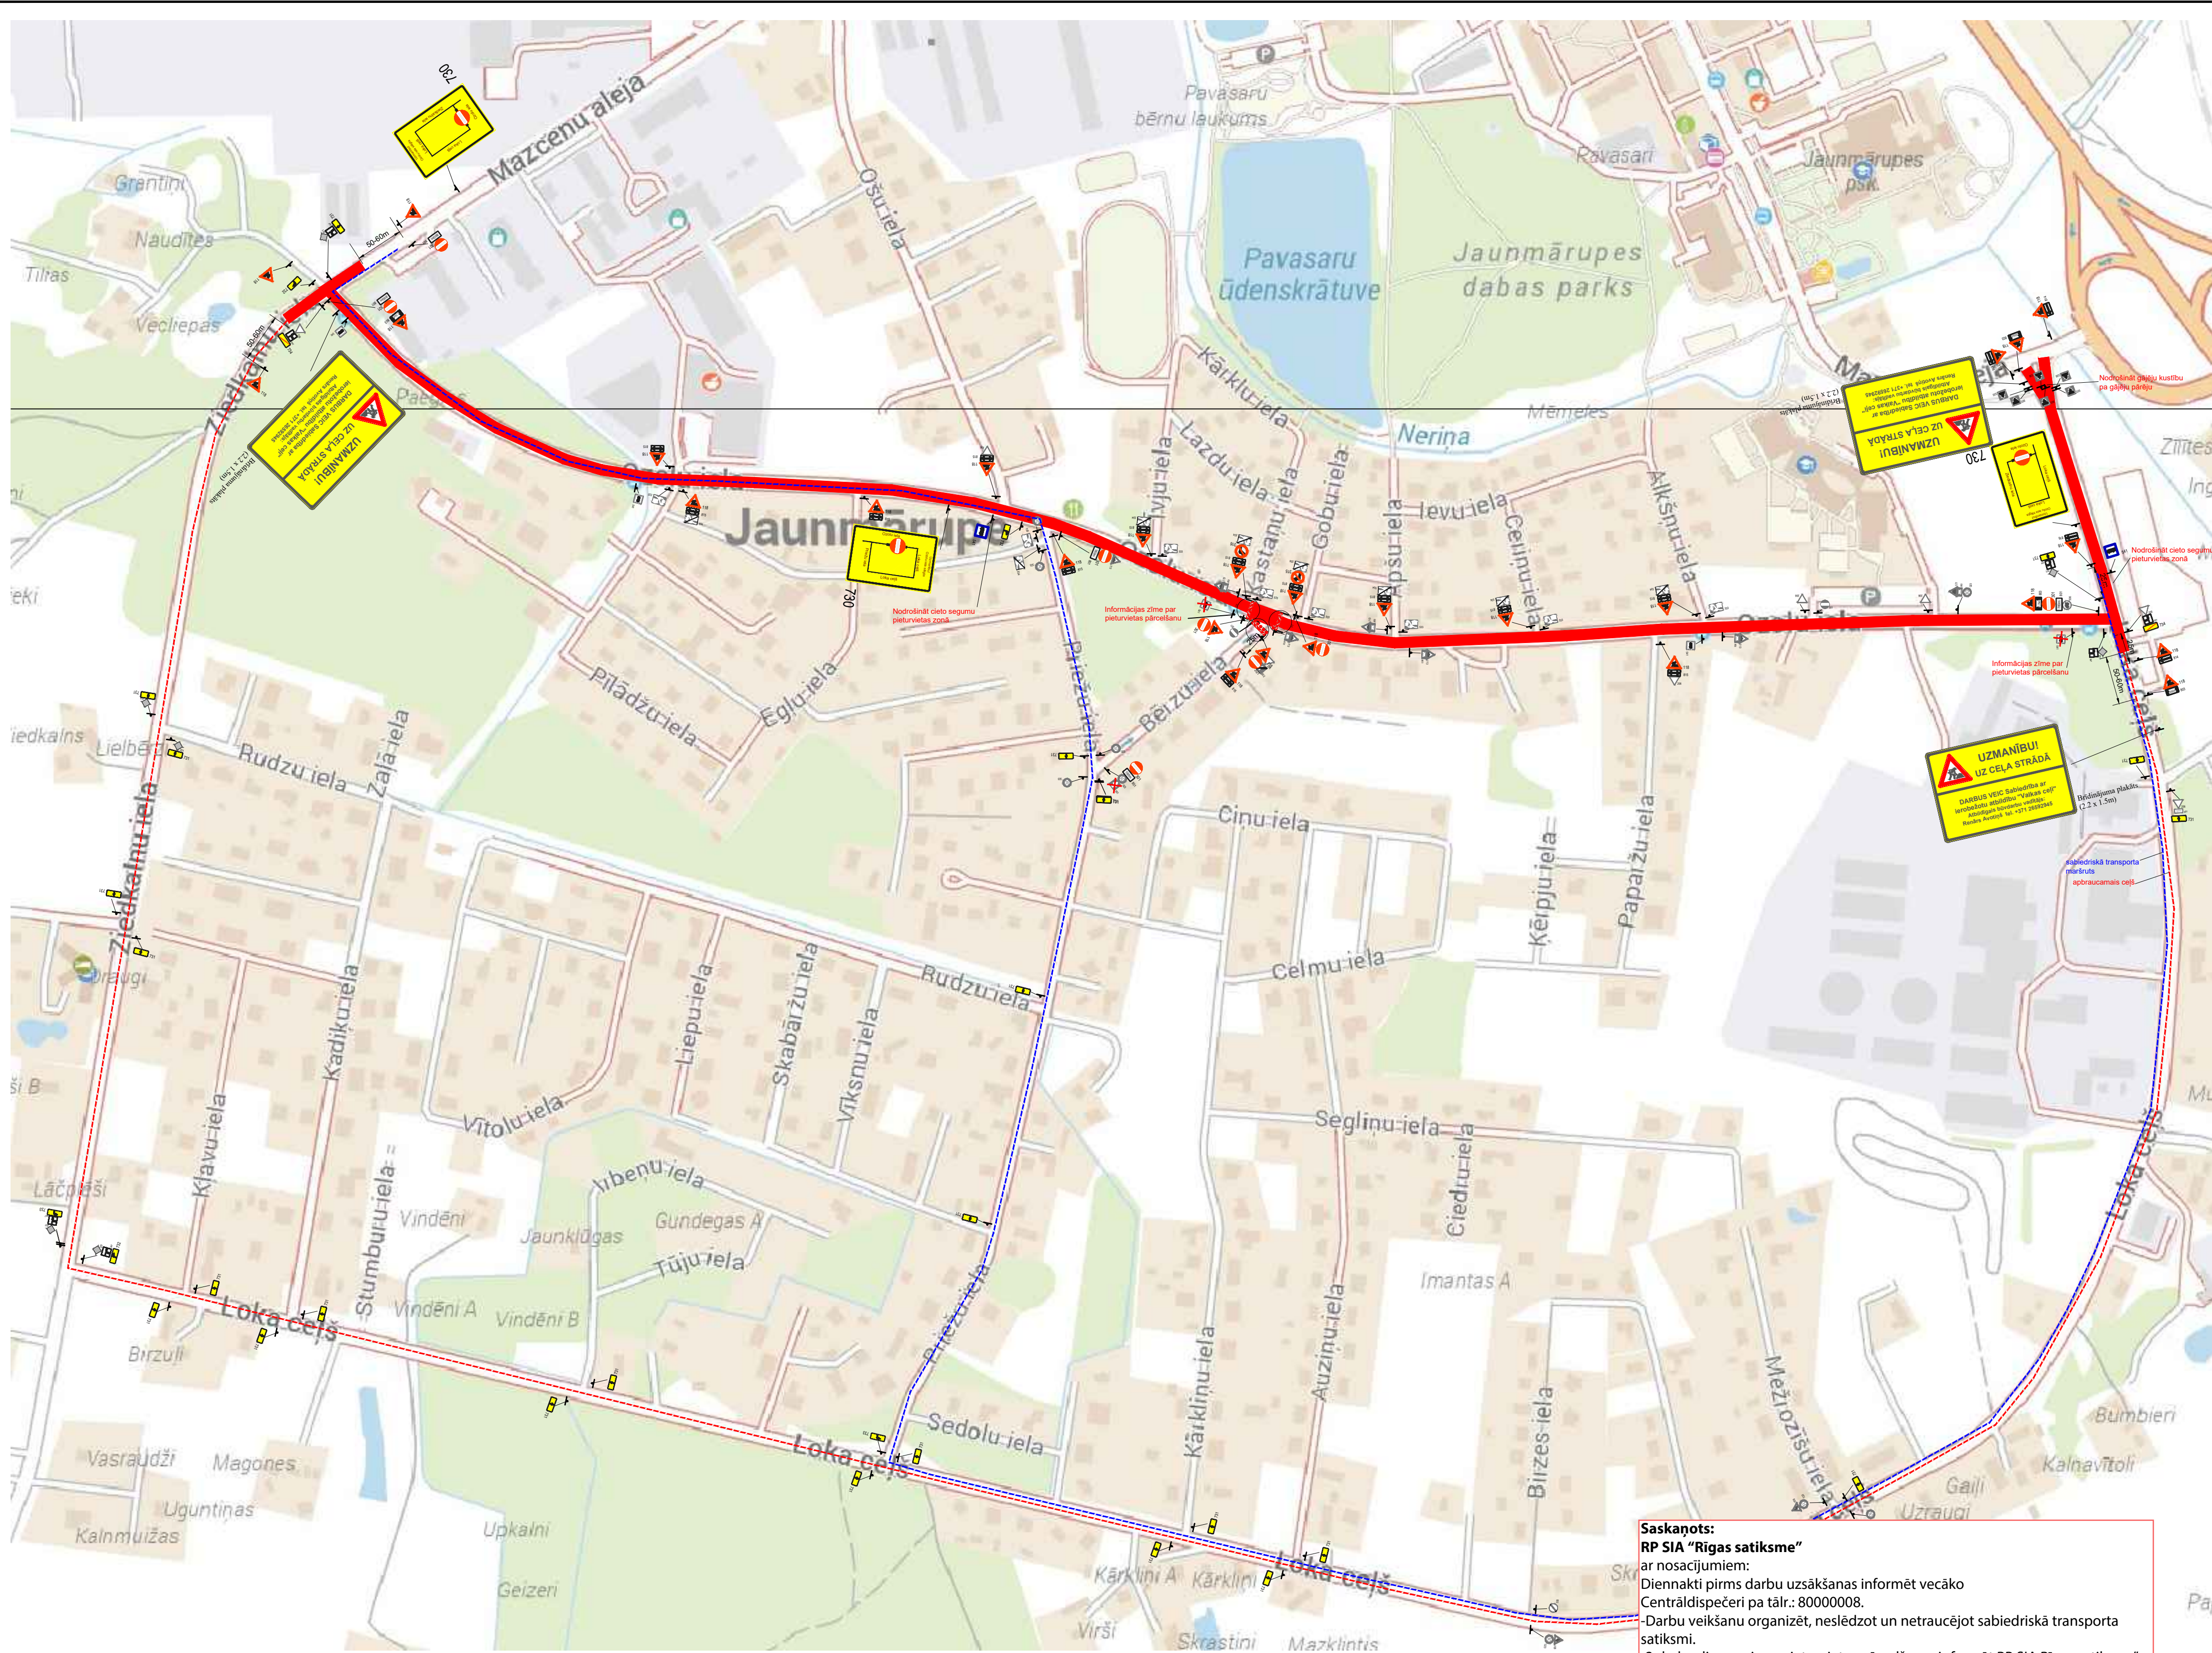

APZĪMĒJUMI

- ceļa zīmes uzstādīšanas vieta un Nr.
- esošās ceļa zīmes
- demontētas ceļa zīmes
- būvdarbu zona
- apbraucamais ceļš
- sabiedriskā transporta maršruts


Shēma 2.4 (Gājēju kustībad virziens gar darba zonu).

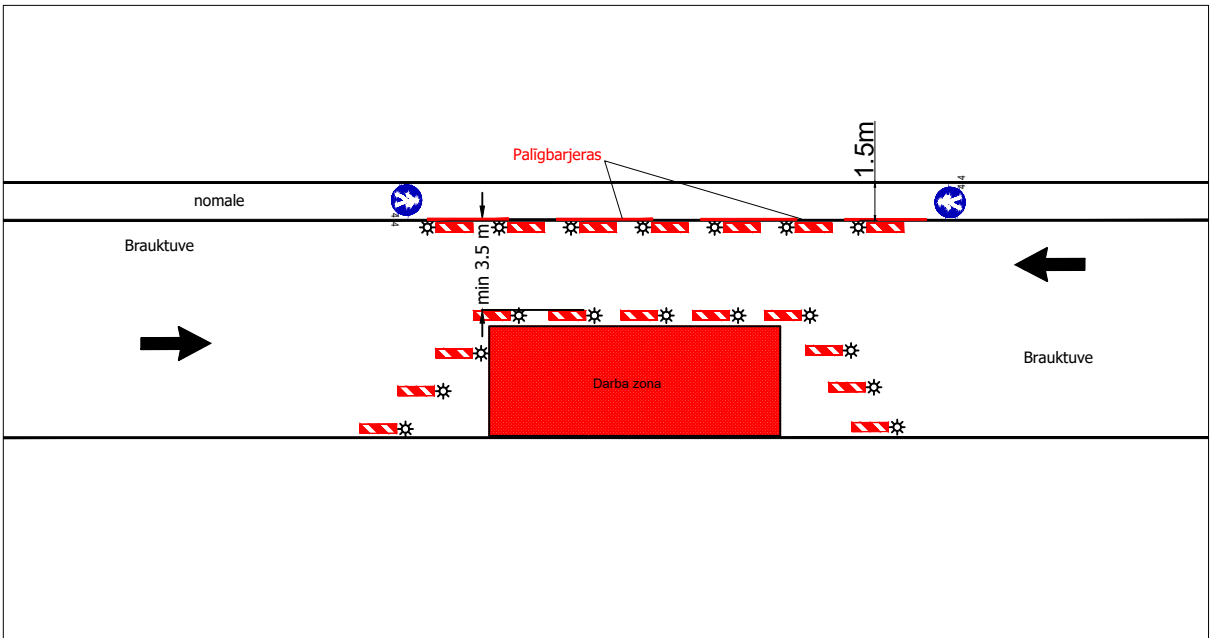

UZMANĪBU!
UZ CEĻA STRĀDĀ

DARBUS VEIC Sabiedrība ar ierobežotu atbildību "Valkas ceļi"
Atbildīgais būvdarbu vadītājs:
Renārs Avotiņš tel. +371 26592945

Brīdinājuma plakāts
(2.2 x 1.5m)

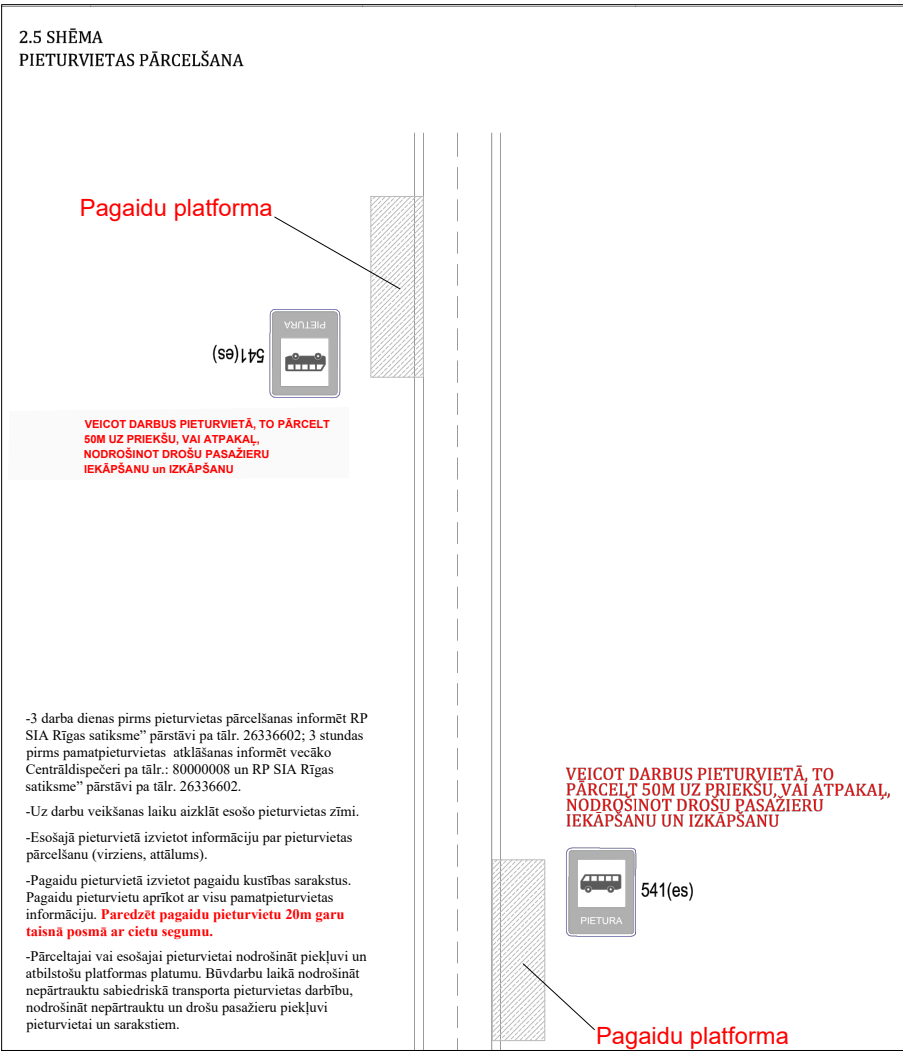

Saskaņots:
RP SIA "Rīgas satiksme"
ar nosacījumiem:
Diennakti pirms darbu uzsākšanas informēt vecāko Centrāldispečeri pa tālr.: 80000008.
-Darbu veikšanu organizēt, neslēdzot un netraucējot sabiedriskā transporta satiksmi.
-3 darba dienas pirms pieturvieta pārcelšanas informēt RP SIA Rīgas satiksme" pārstāvi pa tālr. 26336602; 3 stundas pirms pamatpieturvietas atklāšanas informēt vecāko Centrāldispečeri pa tālr.: 80000008 un RP SIA Rīgas satiksme" pārstāvi pa tālr. 26336602.
-Uz darbu veikšanas laiku aizkļāt esošo pieturvietas zīmi.
-Esošajā pieturvietā izvietot informāciju par pieturvietas pārcelšanu (virziens, attālums).
-Pagaidu pieturvietā izvietot pagaidu kustības sarakstus. Pagaidu pieturvietu aprīkot ar visu pamatpieturvietas informāciju. Paredzēt pagaidu pieturvietas platformu 20m garu taisnā posmā ar cietu segumu.
-Pārceltajai vai esošajai pieturvietai nodrošināt piekļuvi un atbilstošu platformas platumu. Būvdarbu laikā nodrošināt nepārtrauktu sabiedriskā transporta pieturvietas darbību, nodrošināt nepārtrauktu un drošu pasažieru piekļuvi pieturvietai un sarakstiem.
RP SIA "Rīgas Satiksme"
Mārtiņš Plataiskals
paraksts elektroniski
Vecākais inženierkomunikāciju
Piesaistes inženieris
11.09.2026.

PIEZĪMES

- Ceļa zīmes atbilstoši LVS 77:2016 "Ceļa zīmes" un MK noteikumi Nr. 421 "Noteikumi par darbu vietu apzīmēšanu uz ceļiem" prasībām.
- Aprīkot būvdarbes ar norobežojošām barjerām.
- Nodrošināt iedzīvotāju un operatīvā transporta piekļušanu slēgtā posma objektiem.
- Darbu veicējs SIA "Valkas ceļi" ierīko norobežojošās barjeras un tas apkalpo, mainot ceļa darbu vietas robežas, nodrošinot aprīkojuma atbilstošu izvietojumu.
- SIA "Valkas ceļi" atbildīgais būvdarbu vadītājs - Renārs Avotiņš, mob. tālr. 26110478.
- Shēmas darbības laiks no 14.09.2026 līdz 30.09.2026.
- Pēc būvdarbu pabeigšanas pagaidu ceļa aprīkojums tiek demontēts.
- Darbus veikt pa posmiem.
- Nodrošināt piekļušanu objektiem slēgtā posma zonā. Pirms darbu uzsākšanas informēt objektu īpašniekus par ielas posma slēgšanas grafiku un braukšanas apgrūtinājumiem.
- Norobežojuma barjeras Nr. 912 uzstādīt pirms satiksmi slēgtajiem ceļa darbu posmiem.
- Izmantot vadstatņus Nr. 908/909 vai barjeras Nr. 910/911 darbu vietas norobežošanai no brauktuves.
- Shēma Nr. 2.1 - 2.6 darbojas kopā ar shēmu Nr. 2.

BIS lietas Nr.: BIS-BL-411770-4560

Shēma 6 (Ozolu ielas pārbūve)

Saava-LV SIA "Saava-LV", Alises iela 2, Rīga LV 1046 Vien.reģ.Nr. 40103129768, P.V.Nr. LV 40103129768 Tāl.: 7312227, 7413303 Fakss: 7311550 Būvkomersanta reģistrācijas Nr. 3620-R		Pasūtītājs SIA "Valkas ceļi"		
Sastādīja S.Kazarovcevs tālr. 26495379 e-pasts: sergejs.kazarovcevs@gmail.com		Objekts Ozolu ielas pārbūve, Jaunmārupē, Mārupes novads TP GT 1		
09.09.2026		Ceļu satiksmes organizēšanas tehniko līdzekļu uzstādīšanas shēma Mērogs: bez mēroga		