
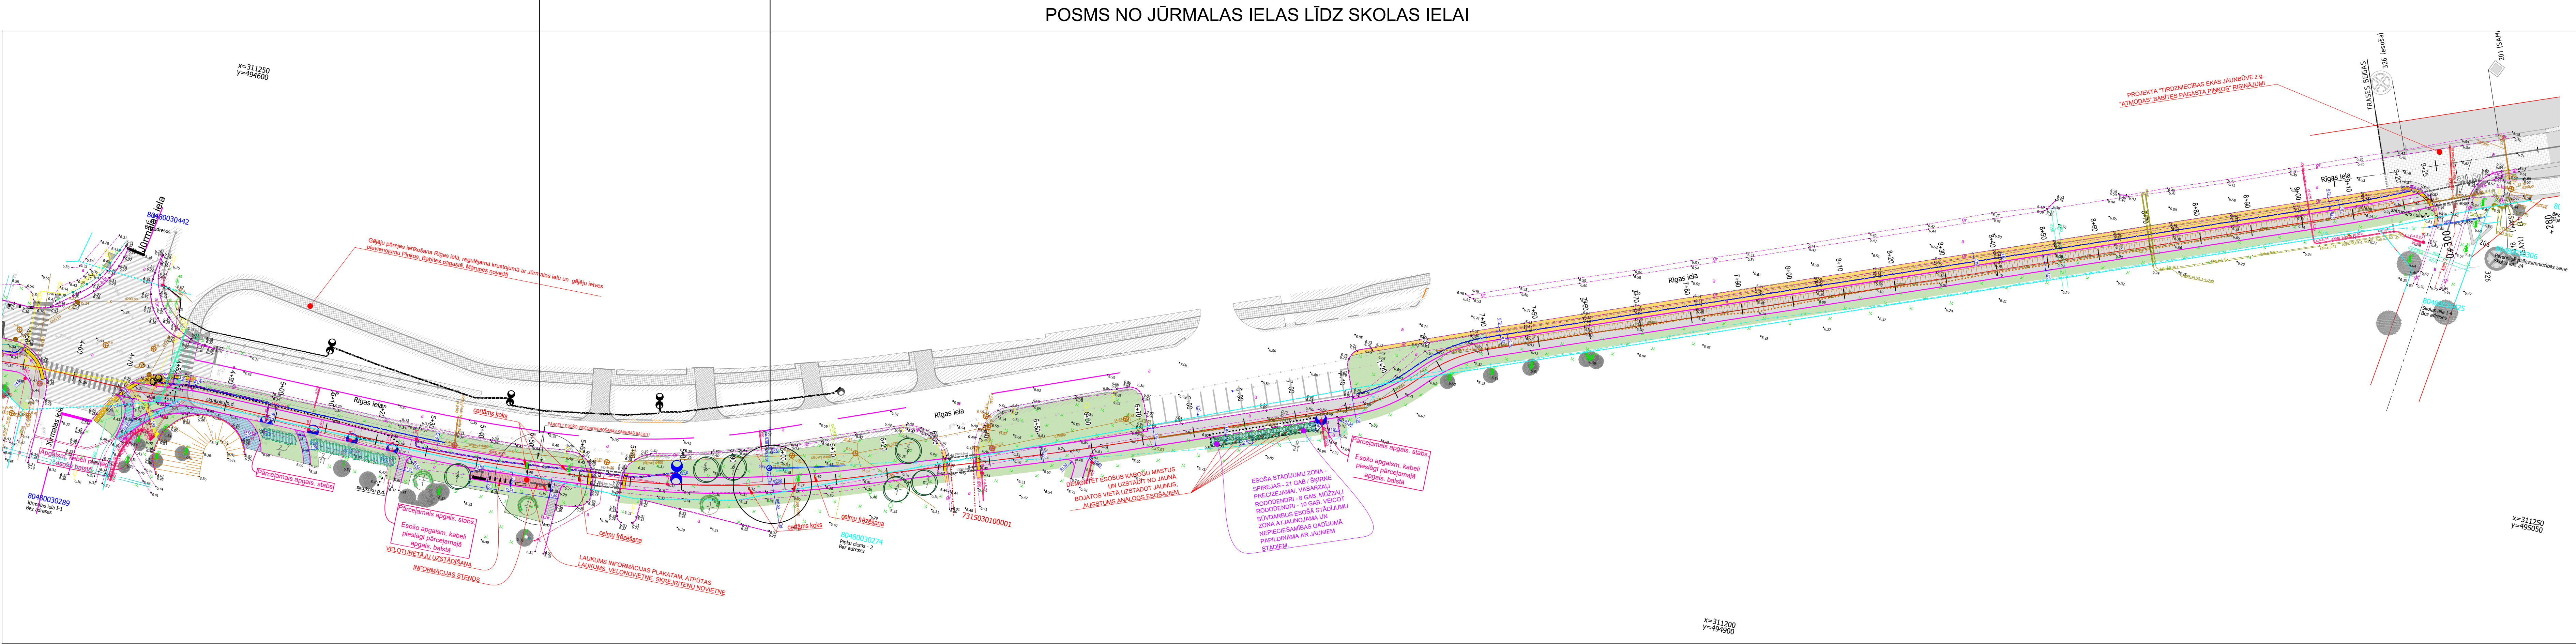


SABIEDRĪBAS INFORMĒŠANA PAR BŪVNIECĪBAS IECERI
Reģionāla mēroga veloinfrastruktūras izveide virzienā (V8) Rīga (pilsētas robeža) – Babīte - Piņķi (Piņķu ūdenskrātuve).
Piņķu posms.

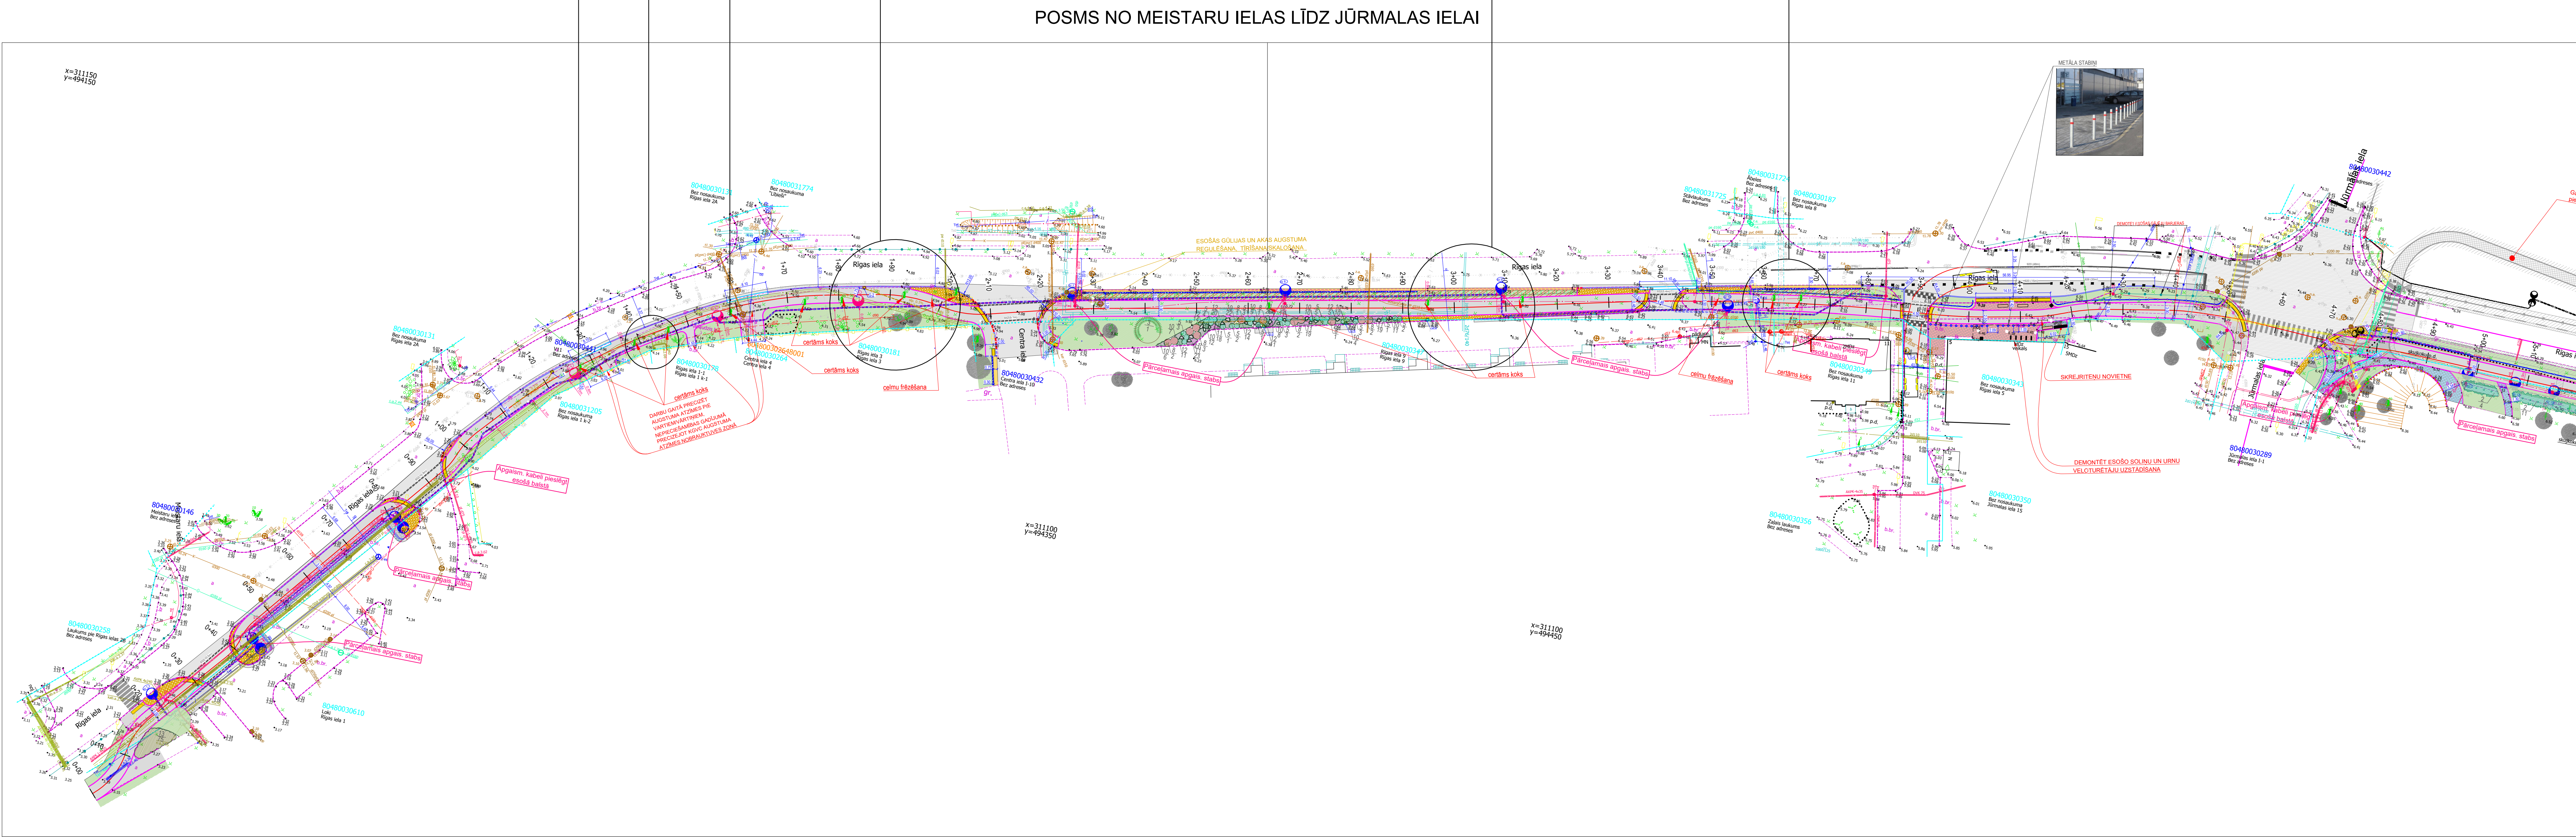

IEPAZĪTIES AR MATERIĀLIEM UN SAŅĒMT SĪKĀKU INFORMĀCIJU IESPĒJAMS:

- Pie būvniecības ieceres ierosinātajā pilnvarotā pārstāvja SIA "GLOBAL PROJECT", ceļu projektētāja Alekseja Cīrceņa, aleksejs@globalproject.lv, tālr. Nr. 29238689
- Mārupes novada pašvaldības mājaslapas sadaļā www.marupe.lv/Pasvaldiba/Projekti/Aktuālie_projekti
- Vai pie Mārupes novada pašvaldības īpašumu pārvaldes speciālistiem konsultāciju laikā - pirmdienās un ceturtdienās no plkst. 9.00 līdz 18.00

- Inženierbūvju nodaļas ceļu būvīnženieres Antras Parisas: antra.parisa@marupe.lv, tālr.Nr. 67511295; 29449916
- Būvniecības nodaļas ainavu arhitektes Zānetes Salzīmes: zanete.salzime@marupe.lv, tālr. nr. 67687151; 25663647

Nr.p.k.	Atrašanās vieta (Pk+)	Attālums no ceļa ass (m)		Suga	Daudzums (gab.)	Diametrs (cm)
1	2	3	4	5	6	7
1	1+26.70		1.1	Lapu koks	1	60
2	1+38.30		1.10	Lapu koks	1	55
3	1+45.40		1.10	Lapu koks	1	55
4	1+58.10		1.50	Lapu koks	1	50
5	1+73.00		2.00	Lapu koks	1	10
6	1+80.30		1.90	Lapu koks	1	65
7	1+92.50		0.60	Lapu koks	1	60
8	2+02.10	2.70		Lapu koks	1	55
9	2+63.70		0.40	Lapu koks	1	15
10	2+94.60	0.20		Lapu koks	1	45
11	3+13.00	0.30		Lapu koks	1	15
12	3+61.80	0.10		Lapu koks	1	45
13	3+67.00	0.20		Lapu koks	1	50
14	5+49.50		0.30	Lapu koks	1	55
15	5+54.10		4.00	Augu koks	1	
16	5+57.80	0.20		Lapu koks	1	25
17	5+92.70		0.30	Augu koks	1	
18	6+02.30	0.00		Lapu koks	1	25
KOPĀ (gab.)					18	

APSTĀDĀJUMA SPECIFIKĀCIJA					
Nr.	LATVISKAIS NOSAUKUMS	LATVISKAIS NOSAUKUMS	STĀDA MATERIĀLS	STĀDA ATĀLUMS	SKAITS
SKRĀJĀ KOKAUGI					
1	Picea pungens	Ašā egle (Sudrabegle)	Dīzstāds	Izklausus	3
2	Pinus mugo var. pumilio	Kāņu mugos, šķīme	C10	1.5	15
3	Pinus sibirica	Sibīrijas odedupriede	Dīzstāds	Izklausus	1
LAPU KOKAUGI					
4	Catalpa bignonioides	Cerīglapu katalpa	Dīzstāds	Izklausus	6
5	Euconymus fortunei	Fortina seglīgs	C3	1m	28
6	Rhododendron 'Holspur Red'	Rhododendrs, šķīme	C5	1m (ņemot ar augu)	8-2
7	Rhododendron 'P.J. Mezitt'	Rhododendrs, šķīme	C5	1m (ņemot ar augu)	10
8	Ribes glandulosum	Dziedzeranā jāzoga	C3	1.5m	12
9	Spiraea sp.	Spiraea, šķīme	C5	~1m	21
DEKORATĪVAS DZIMCĒTES / ZĻAVEĀS ZEMCĒTES					
10	Artemisia vulgaris var. 'botanum Variegatum'	Sīpolu dzauza, šķīme	P11	0.40m	110
11	Heuchera 'Shanghai'	Hehēra, šķīme	P11	0.30m	105
12	Lucula nivea 'Lucius'	Mūžzāļā zemzāle, šķīme	P11	0.35m	75
13	Miscanthus sinensis 'Femer Osten'	Ķnās mīkante, šķīme	P11	0.60m	75

