
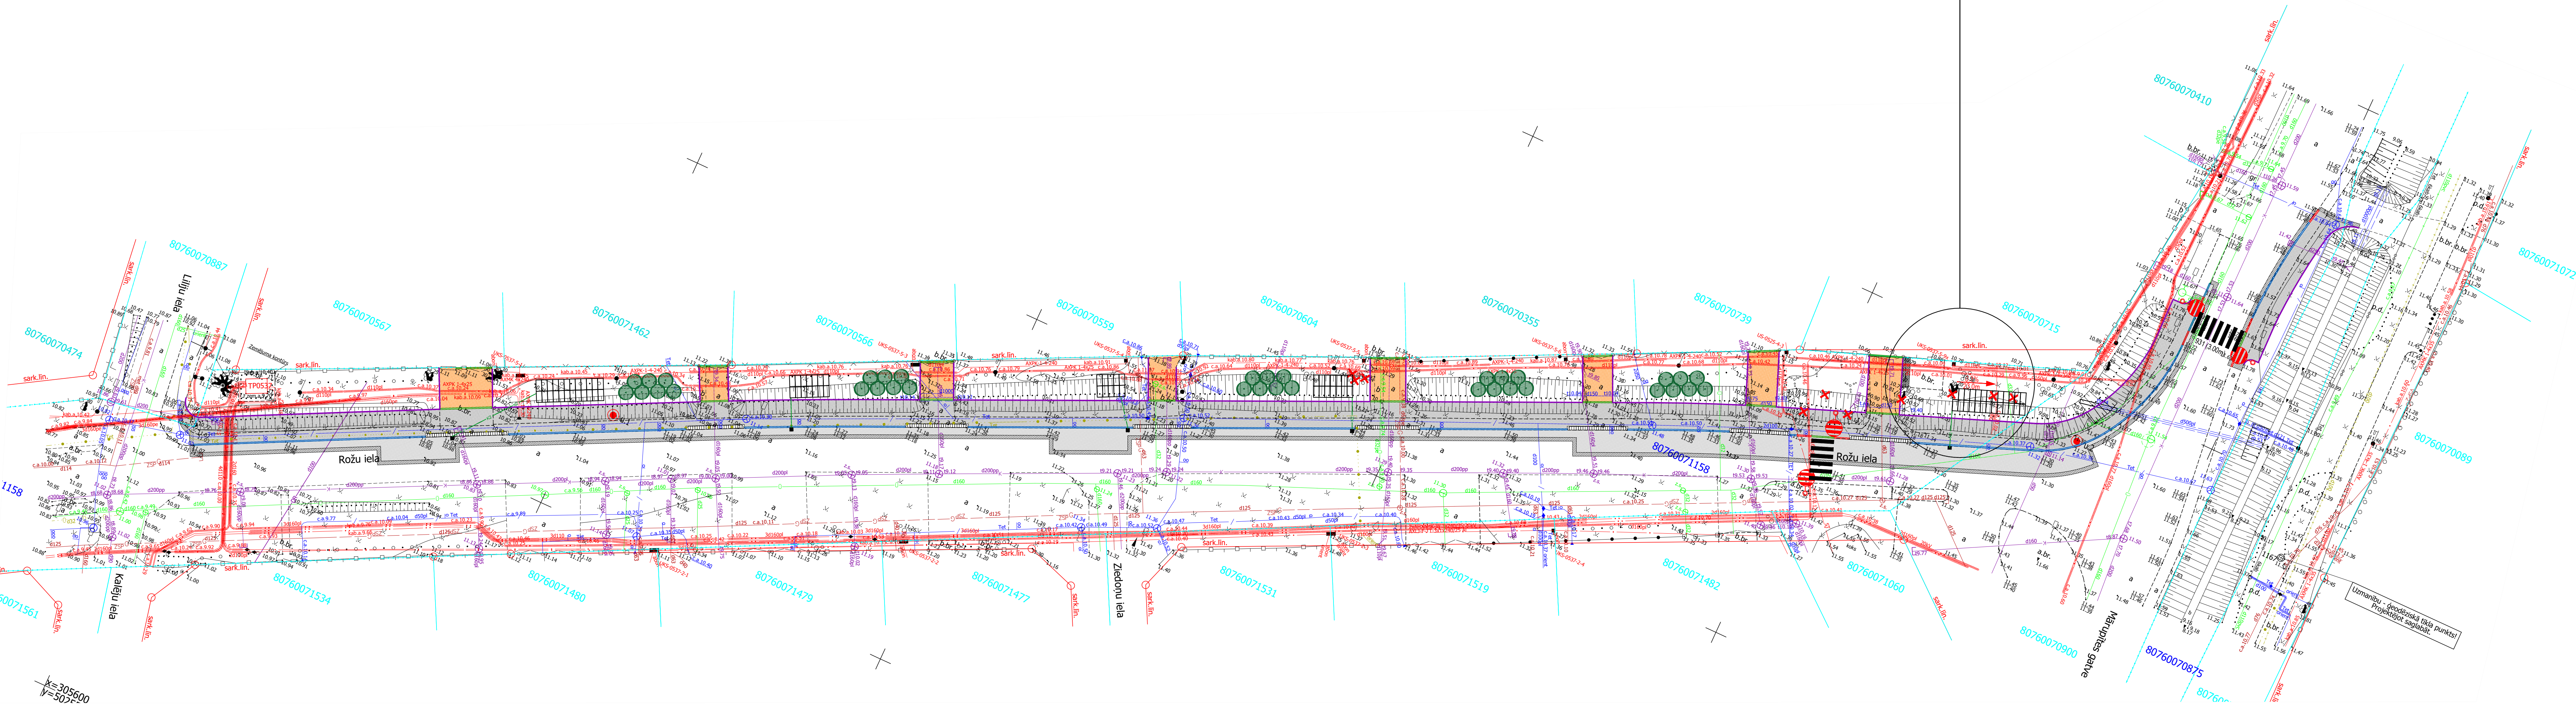
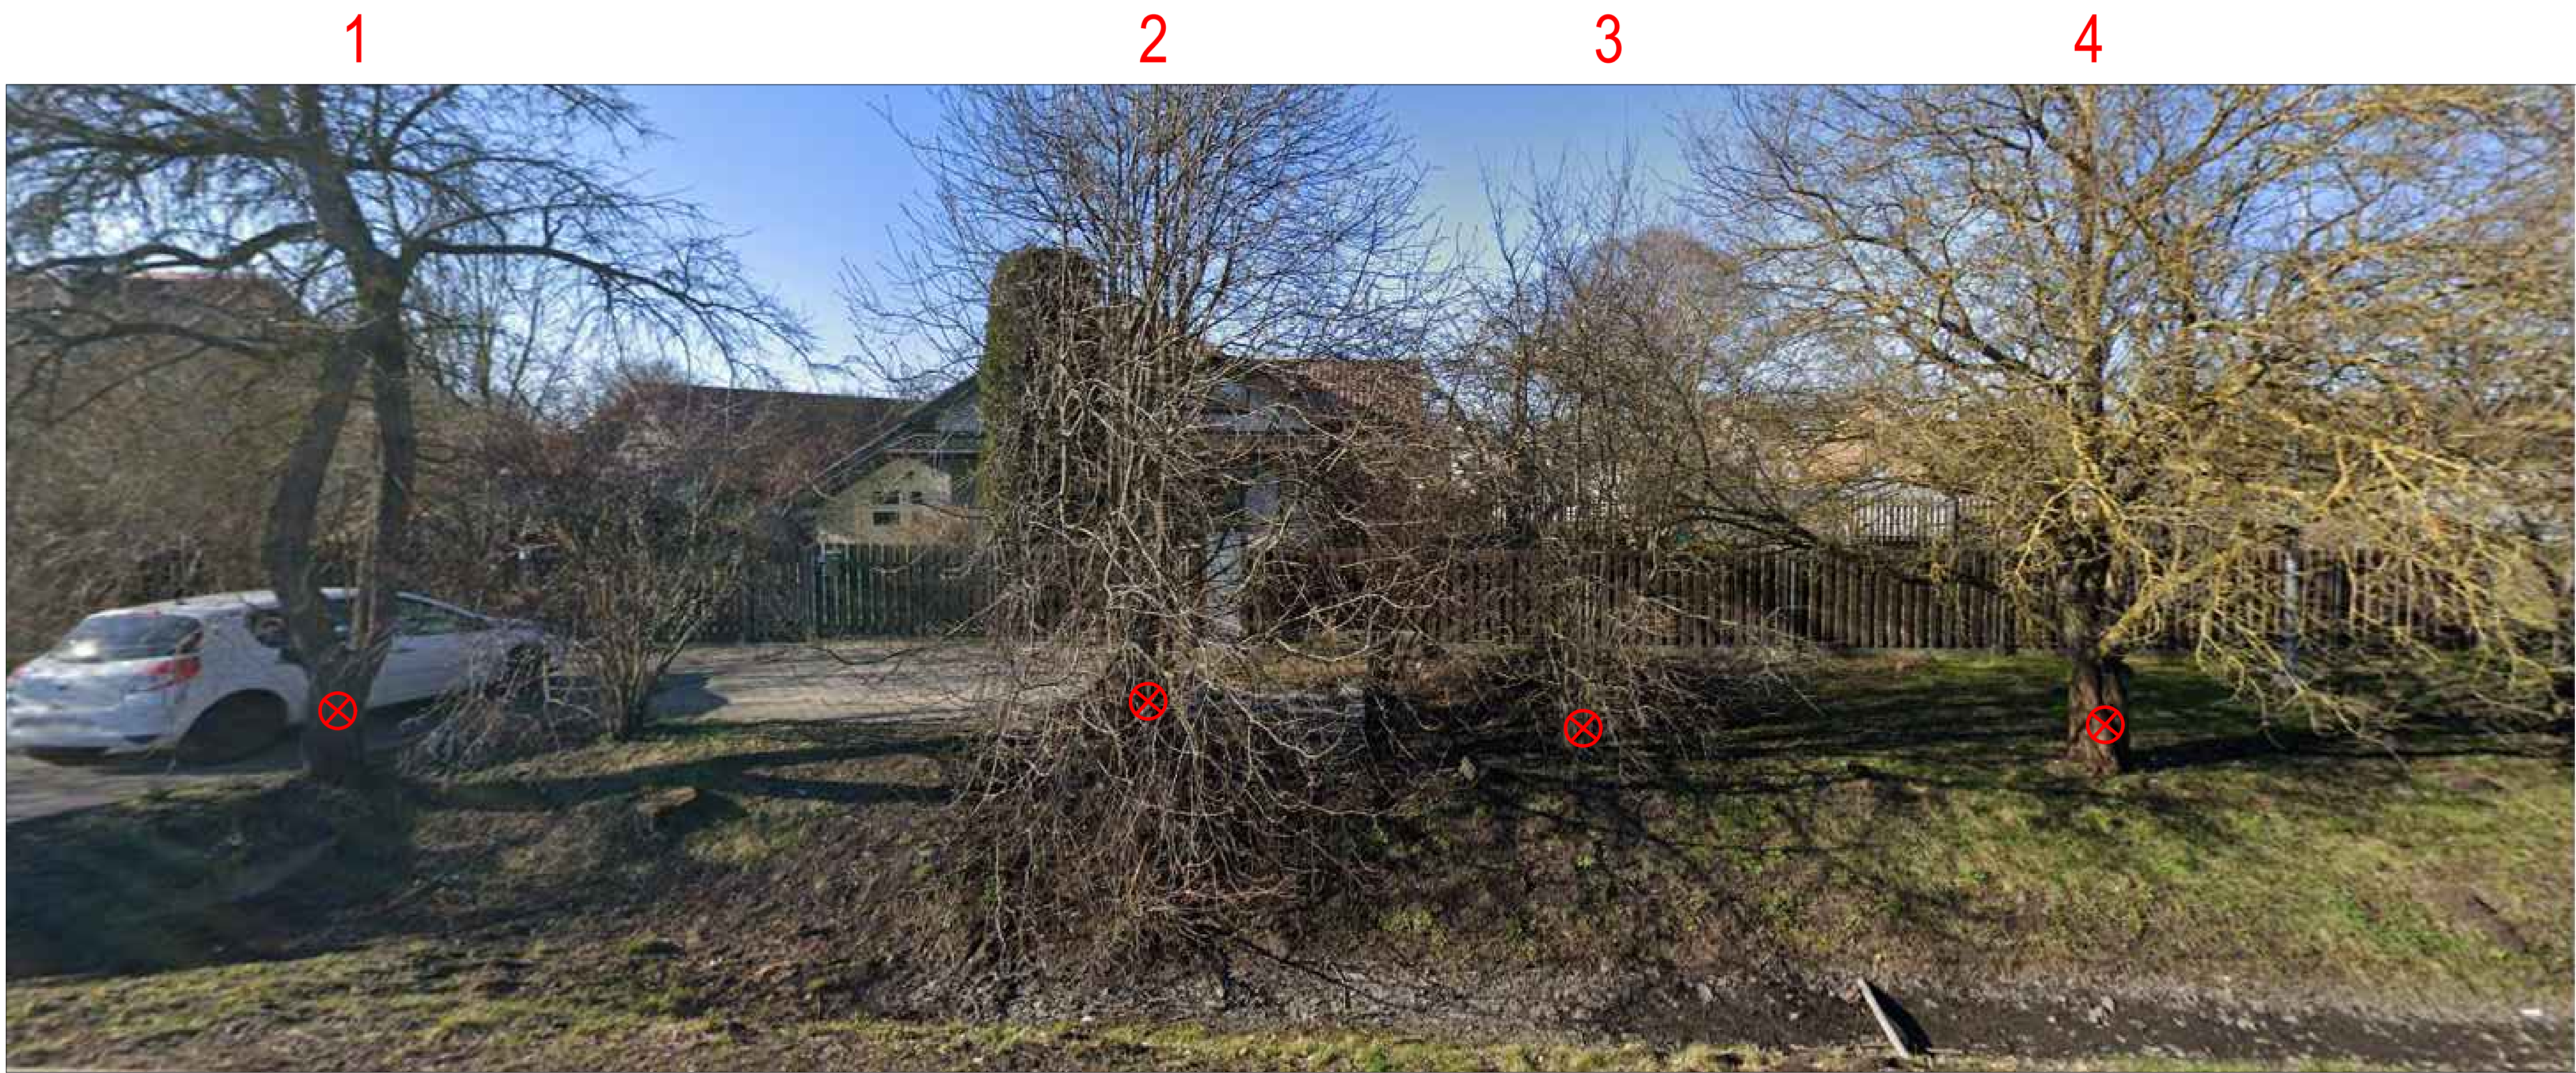


SABIEDRĪBAS INFORMĒŠANA PAR BŪVNICĪBAS IECERI

"Reģionāla mēroga veloinfrastruktūras izveide virzienā (V7) Rīga (pilsētas robeža) - Mārupe - Jaunmārupe. Vecozolu ielas un Rožu ielas posma būvprojekta izstrāde."

Rožu ielas posms

Objekta atrašanās vieta

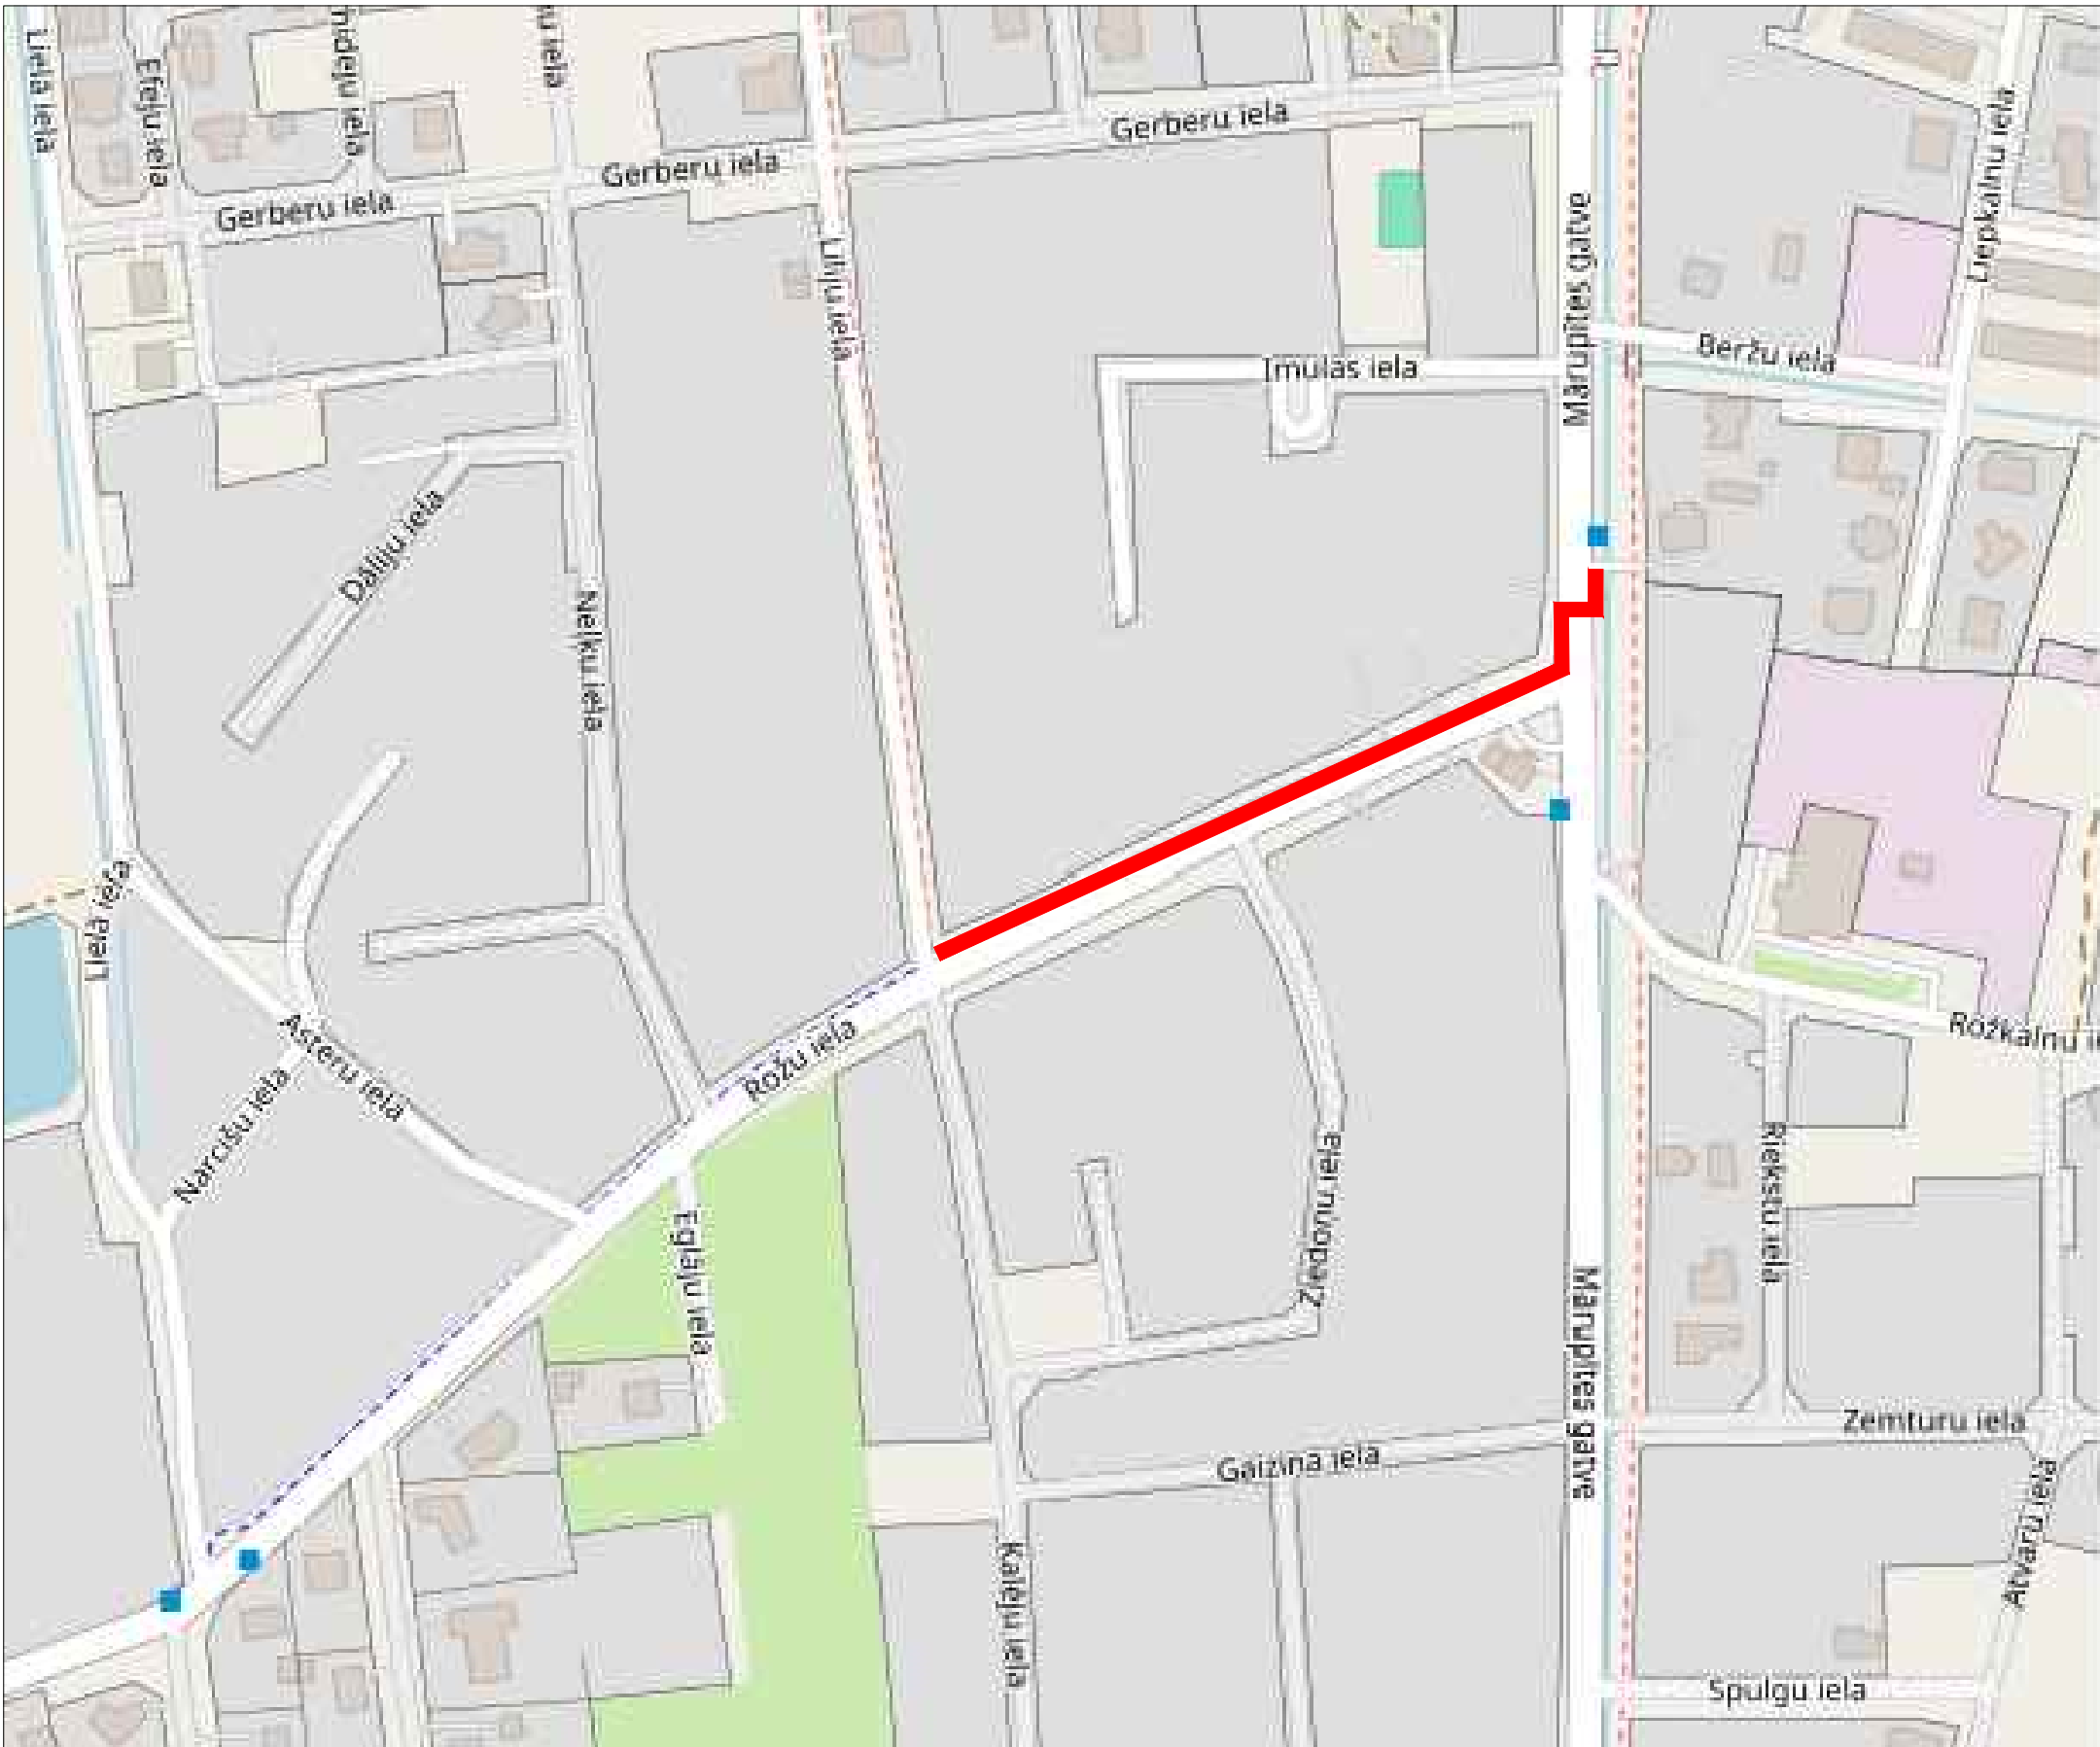

OBJEKTS
"Reģionāla mēroga veloinfrastruktūras izveide virzienā (V7) Rīga (pilsētas robeža) - Mārupe - Jaunmārupe. Vecozolu ielas un Rožu ielas posma būvprojekta izstrāde."
Rožu ielas posms

INFORMĀCIJA
Kadastra apzīmējums:
80760071158 (Rožu iela, Mārupe, Mārupes nov., LV-2167)
80760070900 (Mārupes gatve, Mārupe, Mārupes nov., LV-2167)
80760070875 (Bez adreses)
Zemes īpašnieks: Mārupes novada pašvaldība
Ieceres ierosinātājs, pasūtītājs: Mārupes novada pašvaldība, reģ. Nr. 90000012827
Adrese: Daugavas iela 29, Mārupe, Mārupes novads, LV-2167
Projektētājs: SIA "Ceļu komforts Rīga", reģ. Nr. 44103112147
Adrese: Bauskas iela 16c, Rīga, LV-1004

APRAKSTS
Būvprojektā plānotā Reģionāla mēroga veloinfrastruktūras izveide virzienā (V7) Rīga (pilsētas robeža) - Mārupe - Jaunmārupe. Būvprojektā paredzēts izbūvēt apvienotu gājēju un velosīkļu Rožu iela posmā no Mārupes gatves līdz Līliju ielai. Projektētā velosīkļa garums 300m, platums 2,5m un 3,0m. Papildus apvienotajam gājēju un velosīkļu vairākas vietas paredzētas apstādījuma zonas, kā arī apgaismojums. Projekta realizācijai nepieciešams likvidēt krūmu stādījumus 68m garā posmā un izcirst 4 kokus.

SABIEDRĪBAS INFORMĒŠANA NOTIEK LAIKA POSMĀ NO 25.01.2024. LĪDZ 25.02.2024.
IESPĒJA IZTEIKT VIEDOKĻUS UN PRIEKŠLIKUMUS
Rakstiskā veidā viedokli un priekšlikumus iesniegt vai nosūtīt pa pastu līdz 25.02.2024. šādās vietās:
1. Mārupes novada pašvaldība, (pastkastē) Daugavas iela 29, Mārupē, Mārupes novads, LV-2167;
2. elektroniski aizpildot un nosūtot uz e-pastu: pasumu.pavards@marupe.lv
Saruna ar iedzīvotājiem plānotā 2024. gada 19. februārī plkst. 18.00, Mārupes novada pašvaldībā, Daugavas iela 29, Mārupē, Mārupes novads, LV-2167
Viedokļus un priekšlikumus apkopos Mārupes novada pašvaldības Ipašumu pārvalde, ierosinājumu kopsavilkums un secinājumi tiks publicēti Mārupes novada pašvaldības mājaslapas sadaļā www.marupe.lv/Pasvaldiba/Projekti/Aktualie_projekti

IEPAZĪTĪES AR MATERIĀLIEM UN SAŅEMT SĪKĀKU INFORMĀCIJU IESPĒJAMS:
1. Mārupes novada pašvaldības mājaslapas sadaļā www.marupe.lv/Pasvaldiba/Projekti/Aktualie_projekti
2. pie būvniecības ieceres ierosinātāja pilnvarotā pārstāvja SIA "Ceļu komforts Rīga", būvprojekta vadītāja Viktora Akenīeva, viktors@ceļukomforts.lv, tālrunis: 29123063
3. vai pie Mārupes novada pašvaldības Ipašumu pārvaldes speciālistiem konsultāciju laikā - pirmdienās un ceturtdienās no plkst. 9.00 līdz 18.00
• Inženierbūvju nodaļas vadītāja / galvenā ceļu būvzinieņa Ulda Bārdija: uldis.bardulis@marupe.lv, tālrunis: 26467729
• Būvniecības nodaļas ainavu arhitektes Zānetes Salzīnes: zane.salzine@marupe.lv, tālrunis: 67687151

CĒRTAMO KOKU SARAKSTS		
NR.P.K.	CĒRTAMĀ KOKA SUGA	KOKA STUMBRA DIAMETRS (CM) 1,30M AUGSTUMĀ VIRS SAKŅU KAKLA
1	Smiltsērkšķis	30
2	leva	20
3	Plūme	10
4	Plūme	20

BŪVPROJEKTA APZĪMĒJUMI

