


"Reģionāla mēroga veloinfrastruktūras izveide virzienā (V8) Rīga (pilsētas robeža) - Babīte - Pinki (Pinku ūdenskrātuve). Babītes posms."

ĢENERĀLPLĀNS, M 1:500

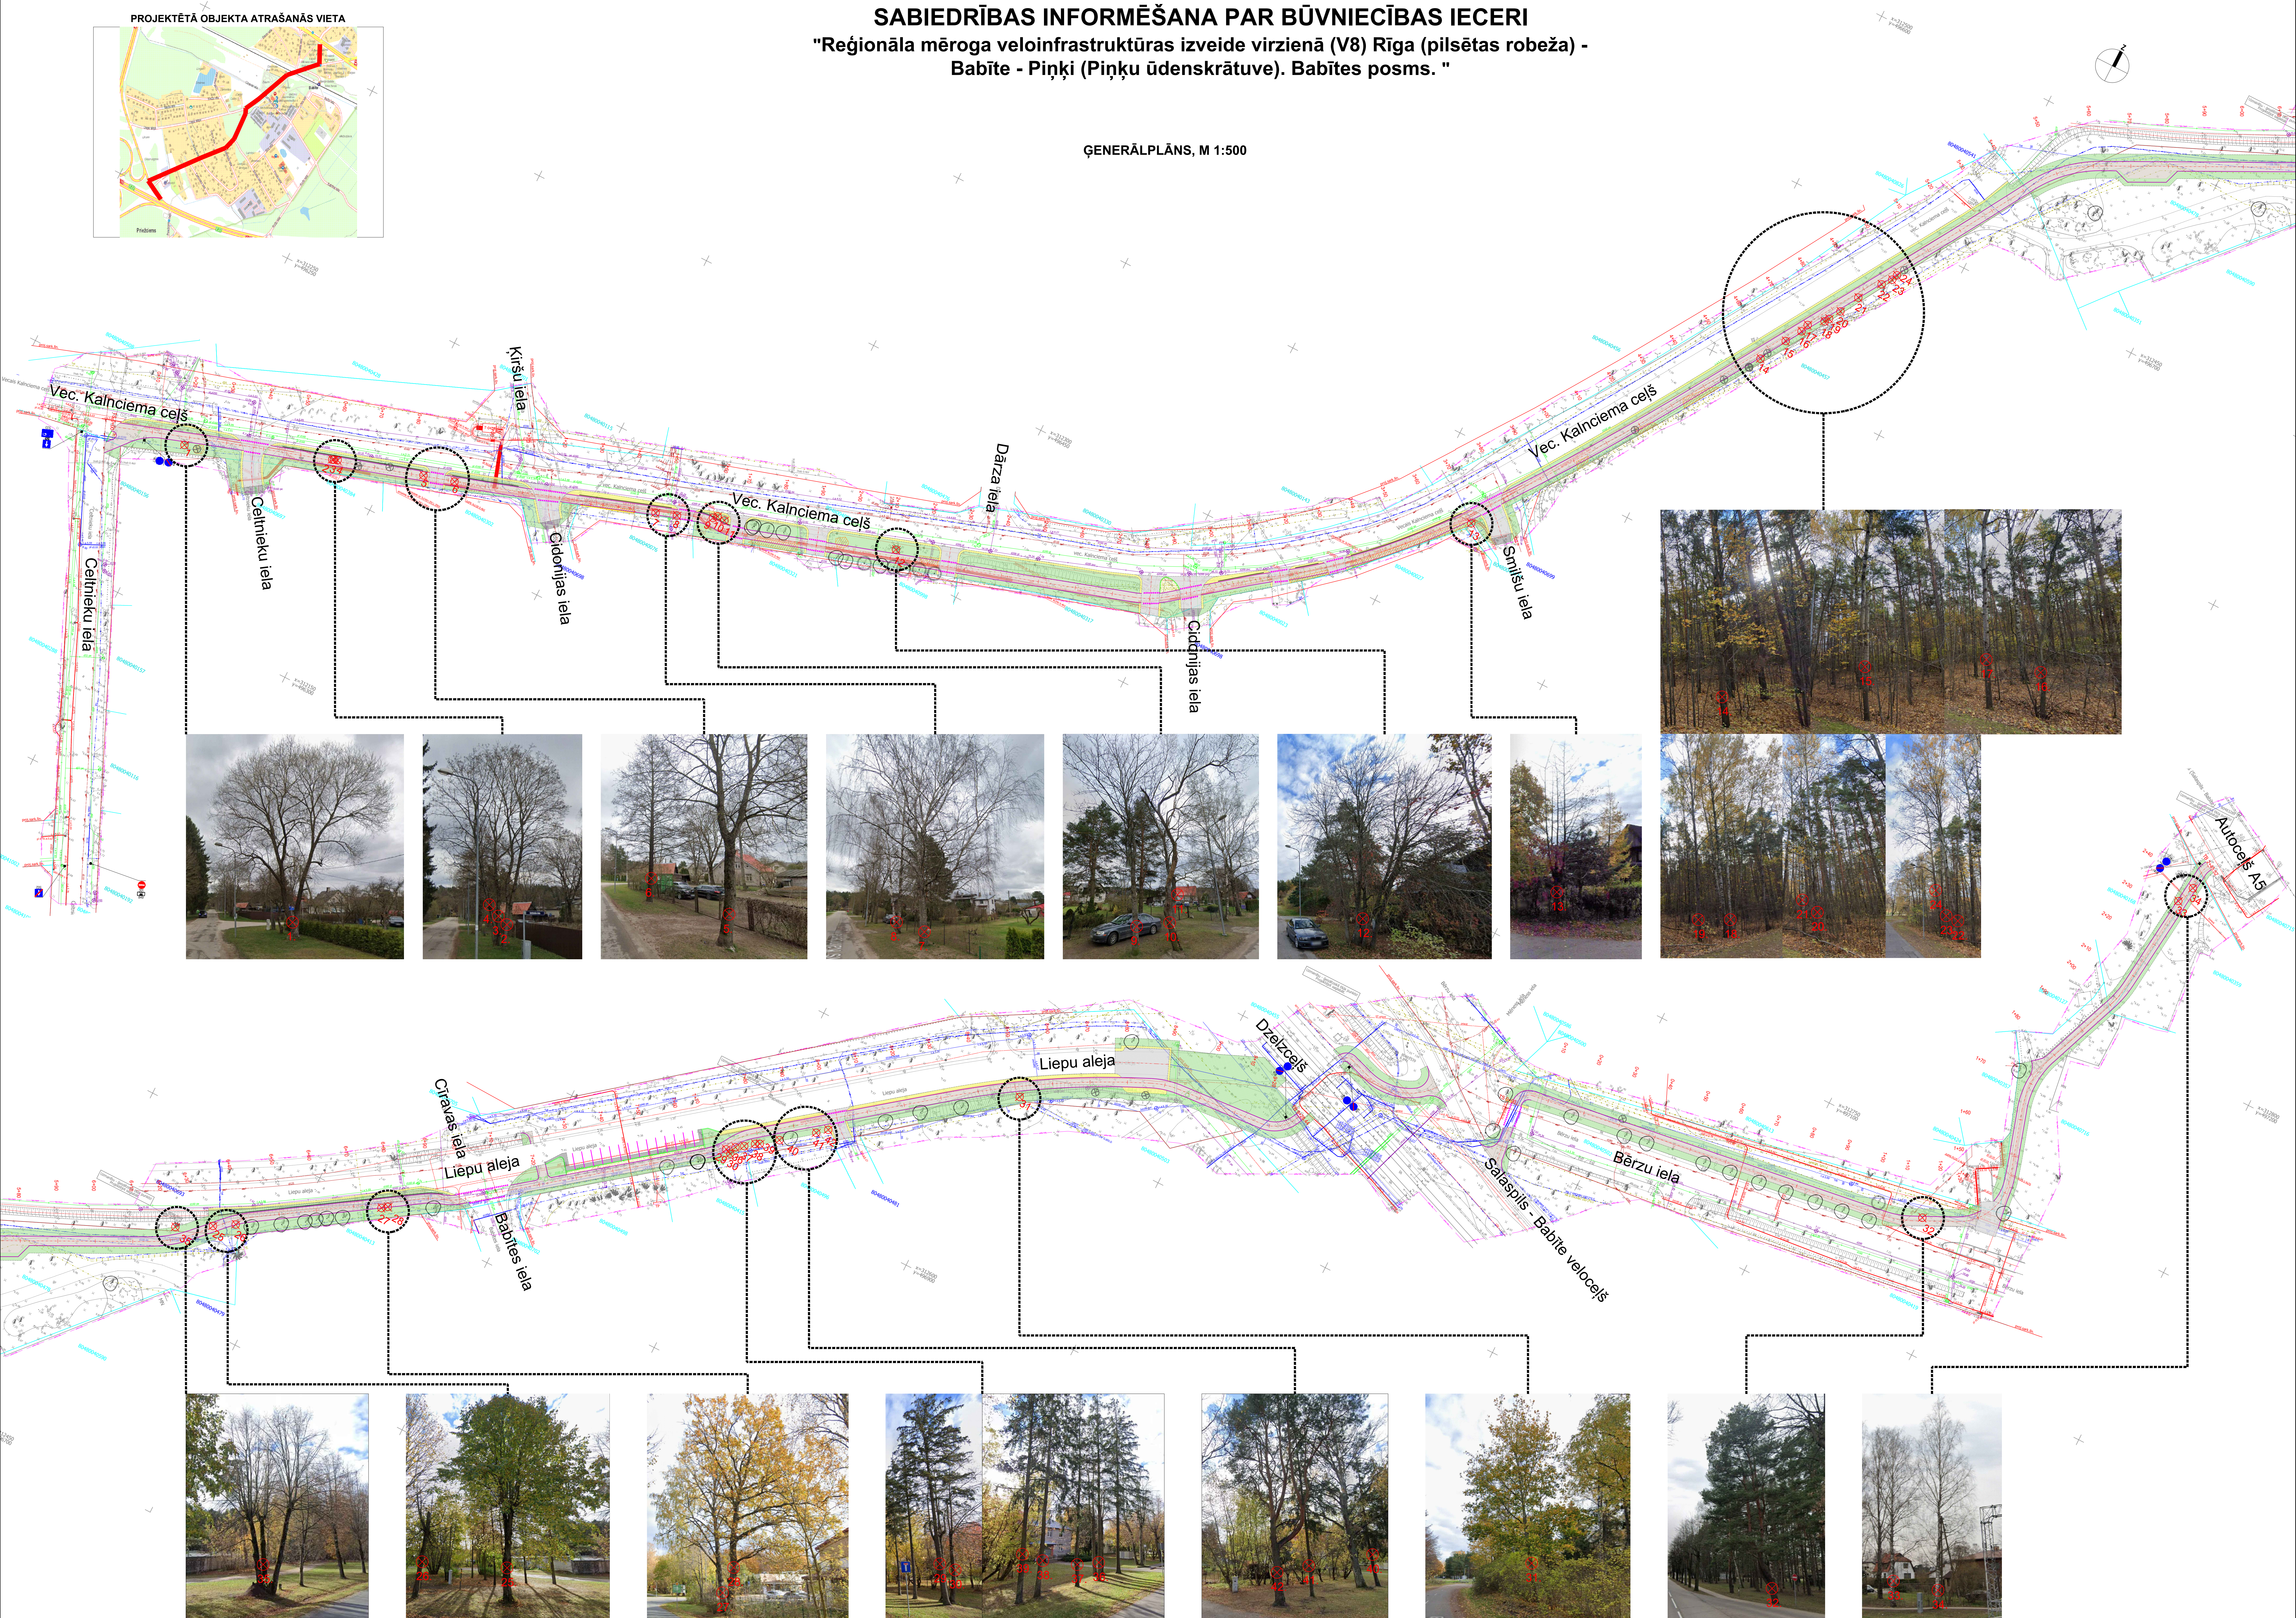

IZVĒRTĀMO KOKU SARAKSTS					
Koka numurs plānā	Latviskās nosauk.	Latviskās nosauk.	Stumbrda diametrs cm	Koku sk. gaisā	Aptuvenais augstums, m
Kadastra numurs 0048004501					
1	Blātas vīdols	Salix alba	39,40	2	6
2	Parastā kļava	Acer platanoides	25	2	6
3	Parastā kļava	Acer platanoides	25	2	6
4	Parastā kļava	Acer platanoides	40	1	10
5	Parastā kļava	Acer platanoides	40	1	10
6	Meikānkšņs	Alnus glutinosa	40	1	20
7	Āra bērzs	Betula pendula	35	1	25
8	Āra bērzs	Betula pendula	40-50	1	25
9	Parastā kļava	Acer platanoides	30	1	15
10	Blātas vīdols	Salix alba	35	1	15
11	Parastā kļava	Acer platanoides	25	1	15
12	Parastā kļava	Acer platanoides	20,0-20,2	5	8
13	Parastā liepa	Tilia cordata	0,20	2	10
14	Parastā kļava	Acer platanoides	25	1	10
15	Parastā aspe	Populus tremula	25	20	20
16	Parastā vītoli	Padus avest	20	1	20
17	Parastā aspe	Populus tremula	25	1	20
18	Āra bērzs	Betula pendula	30-35	20	20
19	Āra bērzs	Betula pendula	40	1	20
20	Parastā aspe	Populus tremula	30	1	20
21	Parastā aspe	Populus tremula	30	1	20
22	Parastā aspe	Populus tremula	30	1	20
23	Āra bērzs	Betula pendula	30	1	20
24	Parastā kļava	Acer platanoides	40	1	20

Kadastre numurs 0480404693					
25	Parasitā lepa	Tāla cordata	40	1	10
26	Parasitā lepa	Tāla cordata	35	1	8
27	Parasitā aiza	Quercus robur	70	10	14
28	Arā bērns	Betula pendula	70	15	15
29	Parasitā egļe	Picea abies	30	1	20
30	Parasitā kļiņa	Tilia cordata	20,20,20	3	12
31	Parasitā kļiņa	Acer platanoides	30,30,30	3	12
32	Parasitā lepa	Tilia cordata	30,30,30	3	20
36	Parasitā egļe	Picea abies	25	1	20
37	Parasitā egļe	Picea abies	25	1	20
38	Parasitā egļe	Picea abies	25	1	20
39	Parasitā egļe	Picea abies	25	1	20
40	Parasitā egļe	Picea abies	20	1	15
41	Parasitā egļe	Picea abies	20	1	15
42	Parasitā priele	Pinus sylvestris	65	1	20
Kadastre numurs 0480404502					
32	Parasitā priele	Pinus sylvestris	65	1	20
Kadastre numurs 0480404168					
33	Arā bērns	Betula pendula	40	1	20
34	Arā bērns	Betula pendula	40	1	20

PIENĒMĒTIE APZĪMĒJUMI	
Apzīmējumi	Nosaukums
	Projektējama asfalta segums gļēļi / veikš caļņam
	Projektējama nomale / šķēmbas segums
	Projektējama asfalta segums brukslīvei
	Asfaltbetona seguma atjaunošana
	Projektējama iela iaukumēji segums
	Projektējama zāle
⬇	Izstrādāšana koks, kura cēlnis caurmēris ir vienāds vai lielāks par 20cm
⬇	Izstrādāšana koku sēkļiem, kura cēlnis caurmēris ir mazāks par 20 cm vai augstā koks
⬇	Izstrādāšana krūmu zona
⦿	Esotā, saglabājama lapu koka
⦿	Esotā, saglabājama skuju koka

OBJEKTS:
Reģionāla mēroga veloinfrastruktūras izveide virzienā (V8) Rīga (pilsētas robeža) - Babīte -
Piņķi (Piņķu ūdenskrātuve), Babītes posms.

INFORMĀCIJA:
Kadastra Nr.: 80480040513, 80480040478, 80480040693, 80480040502, 80480040613,
Zemes īpašnieks: Mārupes novada pašvaldība
Kadastra Nr.: 80480040715
Zemes īpašnieks: Satiksmes ministrija
Kadastra Nr.: 80480040455
Zemes īpašnieks: Latvijas Dziedošā
Kadastra Nr.: 80480040450, 80480040168, 80480040359
Zemes īpašnieks: Fiziskā persona
Ieceres ierosinātāja, pasūtītāja: Mārupes novada pašvaldība, Reģ. Nr.90000012828
Izstrādātāja: SIA "BM-projekts", Mārupes novads, LV-2167
Projektanta: SIA "BM-projekts", Reģ.nr.40103196966, Mārupes novads, Mārupes pagasts
"Ezībi", LV-2166

APRAKSTS:

Būvprojekta paredzēta Reģionāla mēroga vairoinfrastuktūras izveide virzienā (V8) Rīga (pilsētas robežu) - Babilē - Pīņķi (Pīņķu ūdenskrātuve). Būvprojekta paredzētās izbūvēj apvienot gājēju un velosociālu pārvietības posmā. Projekta realizācijas ieguvums būs sakārtota infrastruktūra kālāmājgājēju un velosociālistiem, ierīkota atpūtas vieta, iestādīti 7 jauni koki, un vairākas vietas paredzētas apstādījuma zonās. Būvniecības vajadzībām ar teritorijas sakārtošanas nolūkos paredzēta 42 koku nociršana. Projektētā ceļļa garums 1600m, platums 2,5m.

SABIEDRĪBAS INFORMĒŠANA NOTIEK LAIKA POSMĀ NO 25.01.2024. LĪDZ 25.02.2024.

IESPĒJA IZTEIKT VIEDOKĻUS UN PRIEKŠLIKUMUS

Rakstiskā veidā viedokli un priekšlikumus iesniegt vai nosūtīt pa pastu līdz 25.02.2024., šādās vietās:

1. Mārupes novada pašvaldība, (pastkastē) Daugavas ielā 29, Mārupē, Mārupes novadā, LV 2167; Mārupes novada pašvaldība, (pastkastē) Centra ielā 4, Piņķos, Babītes pagastā, Mārupes novadā LV 2107;
2. Elektroniski aizpildot un nosūtot uz e-pastu: ipasumu.parvalde@marupe.lv

Saruna ar iedzīvotājiem plānota 2024. gada 15.FEBRUĀRĪ no plkst. 18:00 līdz 19:00

Centra ielā 4, Piņķos, Babītes pagastā, Mārupes novadā

Publiskās apspriešanas rezultātus apstiprina Mārupes novada pašvaldības dome.

Viedokļus un priekšlikumus apkopos Mārupes novada pašvaldības īpašs kopsavilkums un secinājumi tiks publicēti Mārupes novada pašvaldības mājaslapā www.marupe.lv/Pasvaldiba/Projekti/Aktualie_projekti

[illegible]

IEFAZĪTIES AR MATERIĀLIEM UN SAŅĒMT SIRAKŠU INFORMĀCIJU IESPĒJĀ

Ceļu projektēšanas nodaļas vadītāja Didža Dāles:
didzis@bm-projekts.lv, tālr. Nr. 26191009

- vai Mārupes novada pašvaldības īpašumu pārvaldes speciālistiem konsultācijām

pirmdienās un ceturtdienās no plkst. 9.00 līdz 18.00

antra.palisa@marupe.lv, tālr.Nr. 29449916;

- Būvniecības nodalās ainavu arhitektes Žanetes Salzirnes:

zanele.salzime@marupe.lv, tālr. nr. 25663647

