
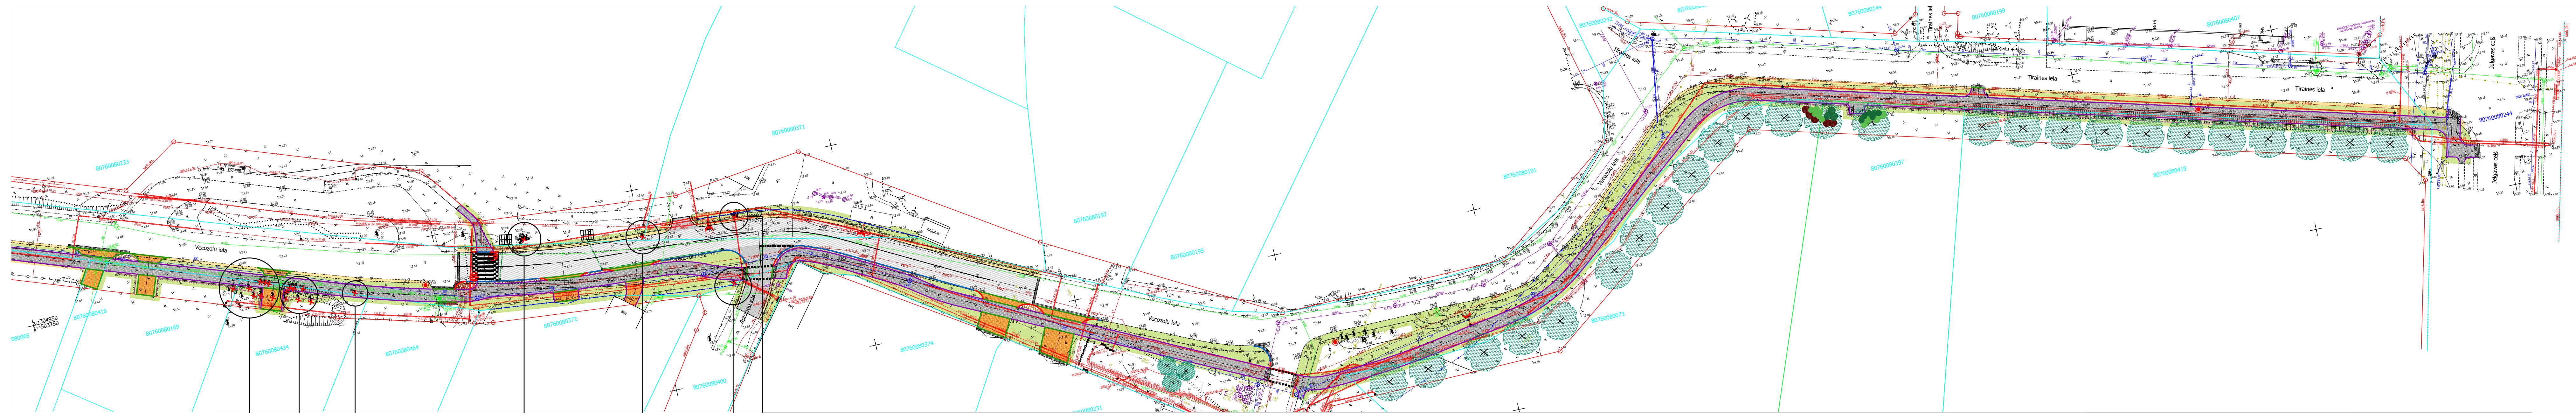
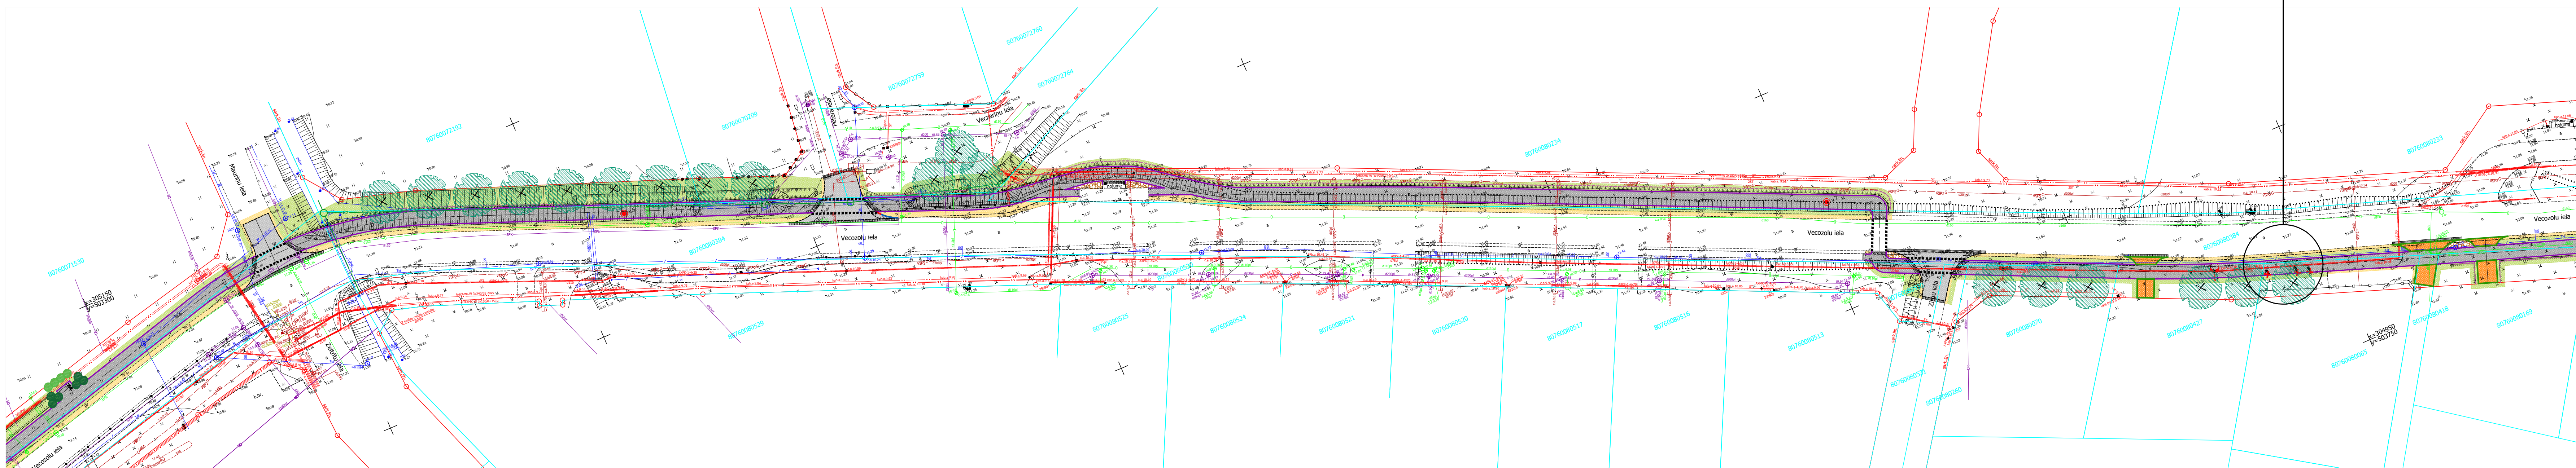
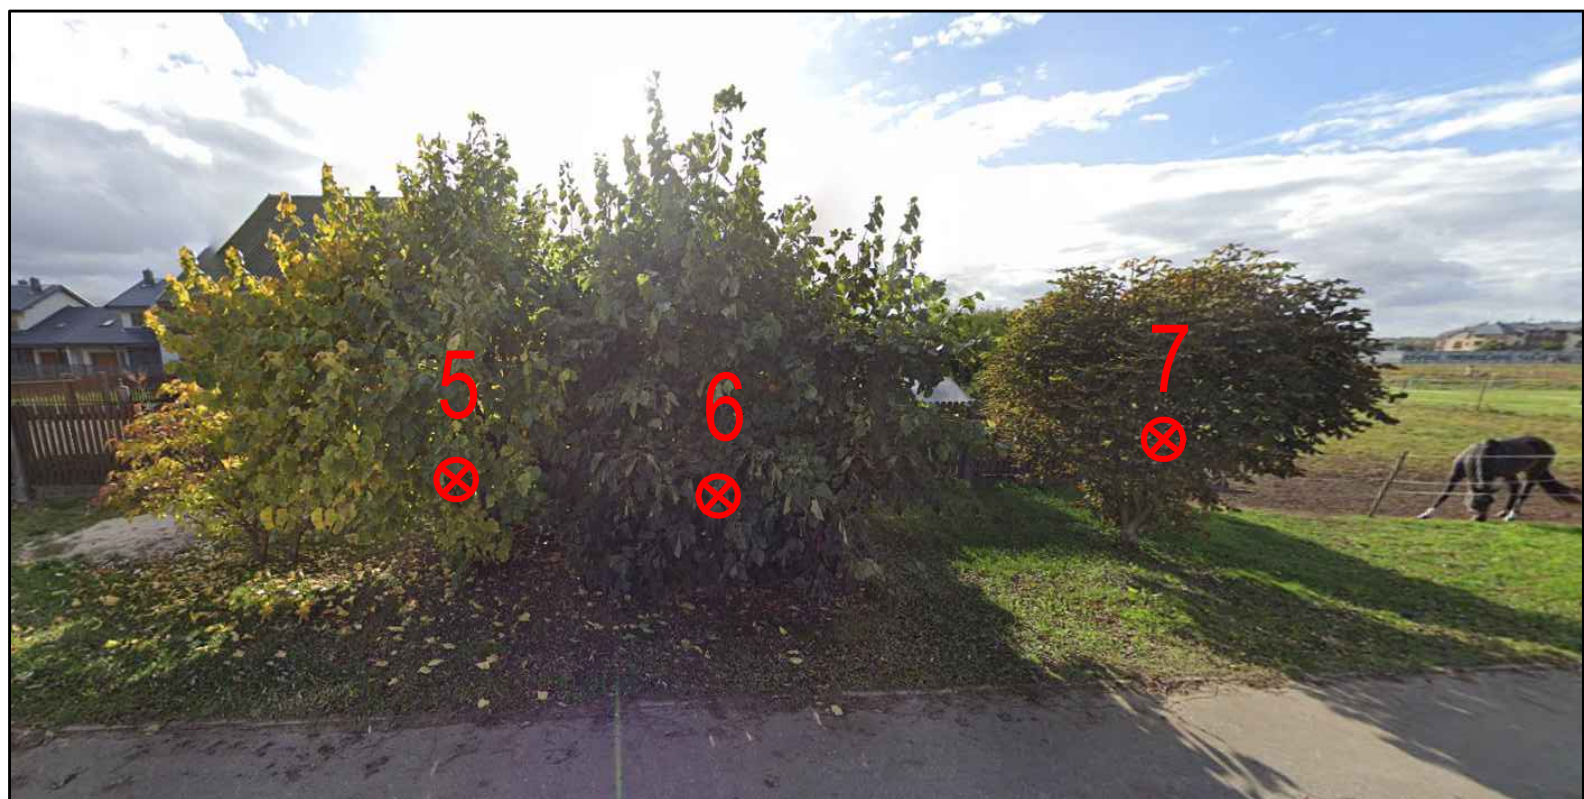
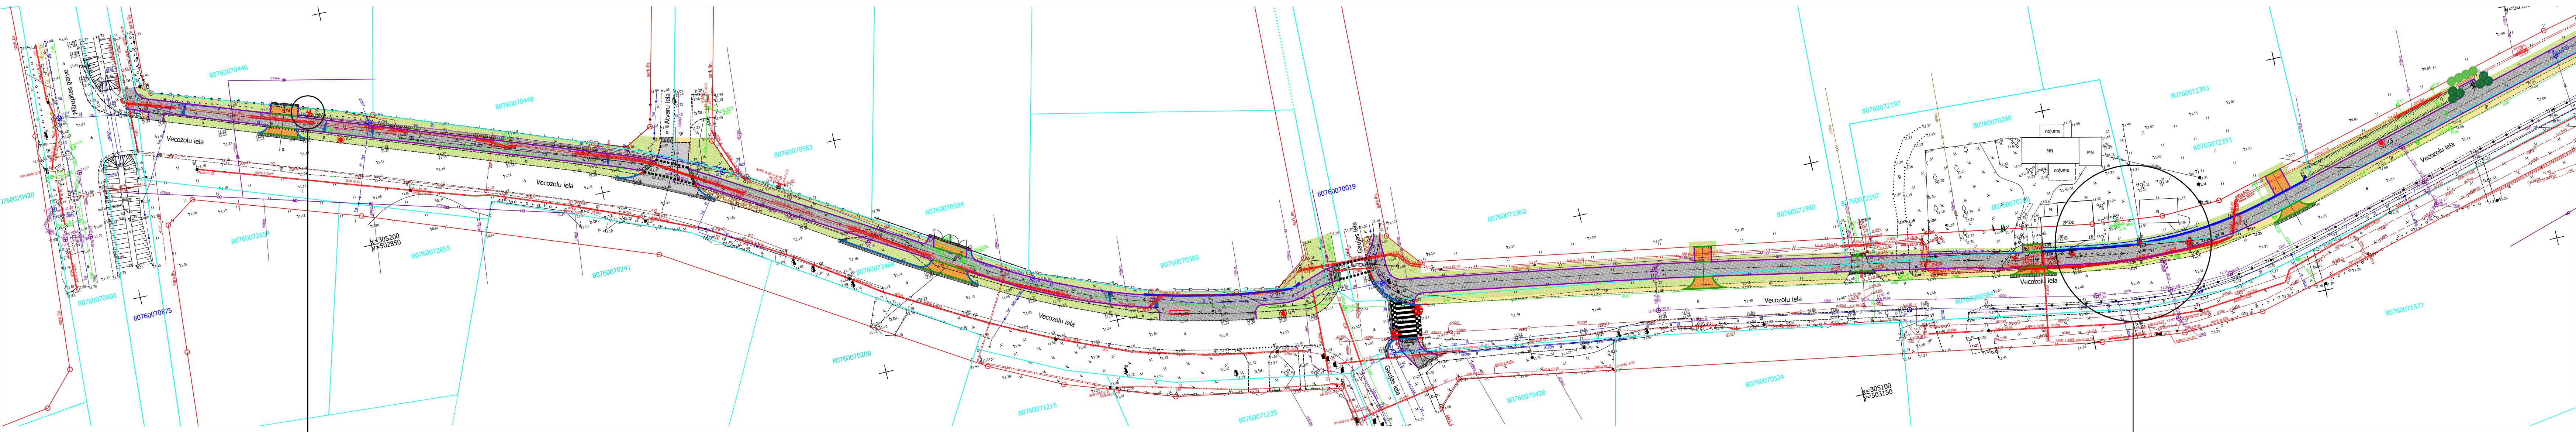


SABIEDRĪBAS INFORMĒŠANA PAR BŪVNICĪBAS IECERI

"Reģionāla mēroga veloinfrastruktūras izveide virzienā (V7) Rīga (pilsētas robeža) - Mārupe - Jaunmārupe. Vecozolu ielas un Rožu ielas posma būvprojekta izstrāde."

Vecozolu ielas posms

Objekta atrašanās vieta

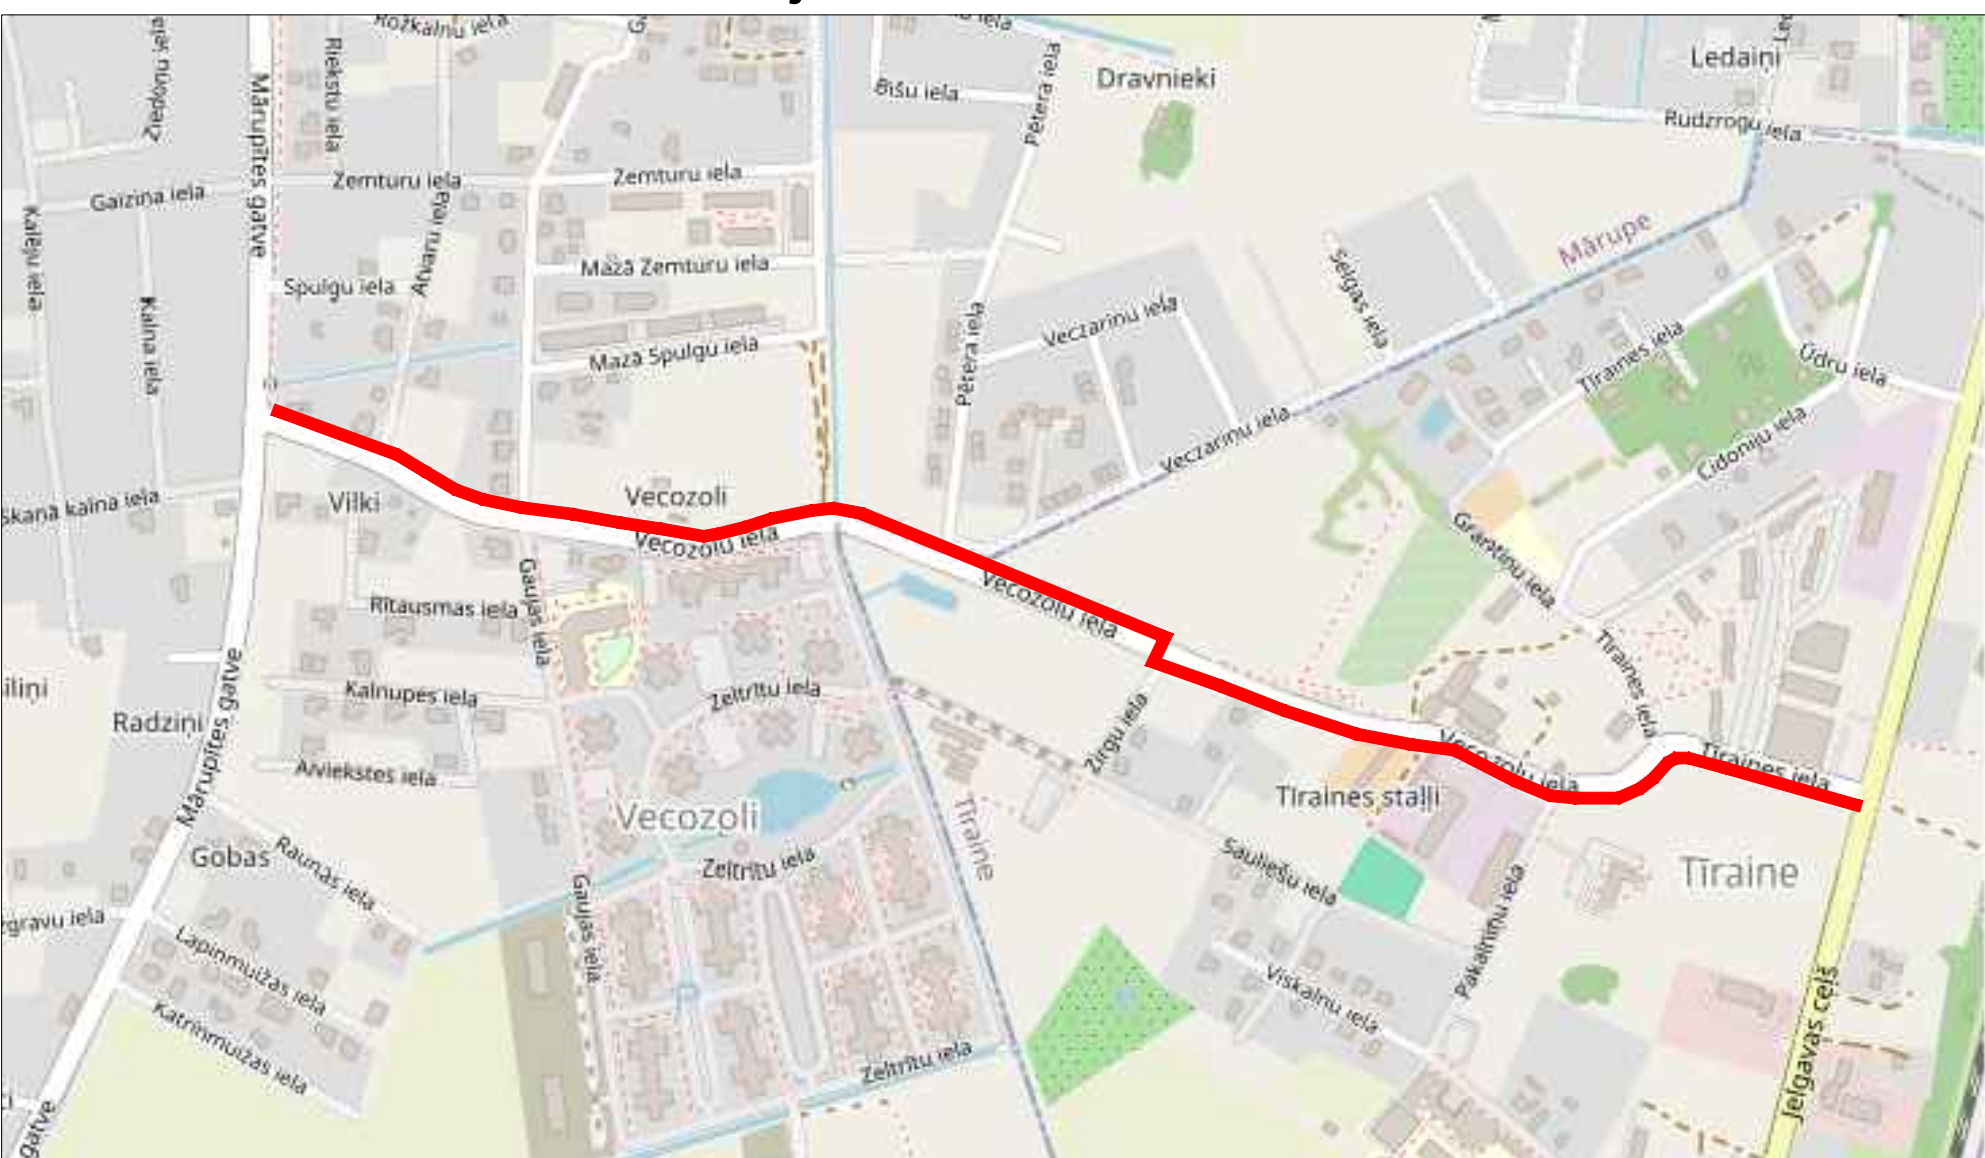

OBJEKTS

"Reģionāla mēroga veloinfrastruktūras izveide virzienā (V7) Rīga (pilsētas robeža) - Mārupe - Jaunmārupe. Vecozolu ielas un Rožu ielas posma būvprojekta izstrāde."

Vecozolu ielas posms

INFORMĀCIJA

Kad. apz: 80760072469, 80760080384 (Vecozolu iela, Mārupe, Mārupes nov., LV-2167), īpašnieks: Pašvaldība
Kad. apz: 80760070346 (Vecozolu iela 2, Mārupe, Mārupes nov., LV-2167), īpašnieks: Privātpersona
Kad. apz: 80760070449 (Vecozolu iela 4, Mārupe, Mārupes nov., LV-2167), īpašnieks: Privātpersona
Kad. apz: 80760070583 (Vecozolu iela 6, Mārupe, Mārupes nov., LV-2167), īpašnieks: Privātpersona
Kad. apz: 80760070584 (Vecozolu iela 8, Mārupe, Mārupes nov., LV-2167), īpašnieks: Privātpersona
Kad. apz: 80760070585 (Vecozolu iela 10, Mārupe, Mārupes nov., LV-2167), īpašnieks: Privātpersona
Kad. apz: 80760071960 (Vecozolu iela 14, Mārupe, Mārupes nov., LV-2167), īpašnieks: Privātpersona
Kad. apz: 80760071960 (Vecozolu iela 16, Mārupe, Mārupes nov., LV-2167), īpašnieks: Privātpersona
Kad. apz: 80760072197 (Vecozolu iela 18, Mārupe, Mārupes nov., LV-2167), īpašnieks: Privātpersona
Kad. apz: 80760072080 (Vecozolu iela 20, Mārupe, Mārupes nov., LV-2167), īpašnieks: Privātpersona
Kad. apz: 80760072393 (Vecozolu iela 22, Mārupe, Mārupes nov., LV-2167), īpašnieks: Juridiska persona
Kad. apz: 80760071530 (Bez adreses), īpašnieks: Privātpersona
Kad. apz: 80760071592 (Mauru iela 38, Mārupe, Mārupes nov., LV-2167), īpašnieks: Privātpersona
Kad. apz: 80760070209 (Pilsētas iela 1, Mārupe, Mārupes nov., LV-2167), īpašnieks: Privātpersona
Kad. apz: 80760072764 (Bez adreses), īpašnieks: Pašvaldība
Kad. apz: 80760080234 (Bez adreses), īpašnieks: Pašvaldība
Kad. apz: 80760080530 (Bez adreses), īpašnieks: Juridiska persona
Kad. apz: 80760080260 (Zirgu iela, Mārupe, Mārupes nov., LV-2167), īpašnieks: Pašvaldība
Kad. apz: 80760080070 (Vecozolu iela 29, Mārupe, Mārupes nov., LV-2167), īpašnieks: Privātpersona
Kad. apz: 80760080427 (Vecozolu iela 31, Mārupe, Mārupes nov., LV-2167), īpašnieks: Privātpersona
Kad. apz: 8076008065 (Vecozolu iela 33, Tiraine, Mārupes pag., Mārupes nov., LV-2167), īpašnieks: Privātpersona
Kad. apz: 80760080418 (Vecozolu iela 35, Tiraine, Mārupes pag., Mārupes nov., LV-2167), īpašnieks: Privātpersona
Kad. apz: 80760080169 (Vecozolu iela 37, Tiraine, Mārupes pag., Mārupes nov., LV-2167), īpašnieks: Privātpersona
Kad. apz: 80760080344 (Vecozolu iela 39, Tiraine, Mārupes pag., Mārupes nov., LV-2167), īpašnieks: Privātpersona
Kad. apz: 80760080464 (Vecozolu iela 39A, Tiraine, Mārupes pag., Mārupes nov., LV-2167), īpašnieks: Privātpersona
Kad. apz: 80760080372 (Bez adreses), īpašnieks: Privātpersona
Kad. apz: 80760080400 (Aplocņu iela, Tiraine, Mārupes pag., Mārupes nov., LV-2167), īpašnieks: Pašvaldība
Kad. apz: 80760080371 (Vecozolu iela 100, Tiraine, Mārupes pag., Mārupes nov., LV-2167), īpašnieks: Privātpersona
Kad. apz: 80760080233 (Vecozolu iela 32, Tiraine, Mārupes pag., Mārupes nov., LV-2167), īpašnieks: Pašvaldība
Kad. apz: 80760080374 (Vecozolu iela 101, Tiraine, Mārupes pag., Mārupes nov., LV-2167), īpašnieks: Juridiska persona
Kad. apz: 80760080231 (Vecozolu iela 45, Tiraine, Mārupes pag., Mārupes nov., LV-2167), īpašnieks: Pašvaldība

Kad. apz: 80760080073 (Vecozolu iela 105, Tiraine, Mārupes pag., Mārupes nov., LV-2167), īpašnieks: Juridiska persona
Kad. apz: 80760080397 (Viskainu iela 4A, Tiraine, Mārupes pag., Mārupes nov., LV-2167), īpašnieks: Pašvaldība
Kad. apz: 80760080419 (Jelgavas ceļš 24, Tiraine, Mārupes pag., Mārupes nov., LV-2167), īpašnieks: Privātpersona
Kad. apz: 80760080244 (Jelgavas ceļš, Tiraine, Mārupes pag., Mārupes nov., LV-2167), īpašnieks: Valsts
Ieceres ierosinātājs, pasūtītājs: Mārupes novada pašvaldība, reģ. Nr. 90000012827
Adrese: Daugavas iela 29, Mārupe, Mārupes novads, LV 2167
Projektētājs: SIA "Ceļu komforts Rīga", reģ. Nr. 4410312147
Adrese: Bauskas iela 16c, Rīga, LV-1004

APRAKSTS

Būvprojekta plānotā Reģionāla mēroga veloinfrastruktūras izveide virzienā (V7) Rīga (pilsētas robeža) - Mārupe - Jaunmārupe. Būvprojekta paredzēts izbūvēt apvienotu gājēju un velosociļu Vecozolu ielā. Projektētā velosociļa garums 1650m, platums 2.5m un 3.0m. Papildus apvienotajam gājēju un velosociļam tiek projektētas divas atpūtas vietas, iestādīti 46 jauni koki un vairākas vietās paredzētas apstādījuma zonas, kā arī apgaismojums. Projekta realizācijai nepieciešams likvidēt krītnu stādījumus 72m garā posmā un izcirst 27 kokus.

SABIEDRĪBAS INFORMĒŠANA NOTIEK LAIKA POSMĀ NO 25.01.2024. LĪDZ 25.02.2024.

IESPĒJIA IZTEIKT VIEDOKĻUS UN PRIEKŠLIKUMUS

Rakstiskā veidā viedokli un priekšlikumus iesniegt vai nosūtīt pa pastu līdz 25.02.2024 šādās vietās:

- Mārupes novada pašvaldība, (pastkastē) Daugavas ielā 29, Mārupē, Mārupes novads, LV 2107;
- Mārupes novada pašvaldība, (pastkastē) Centra ielā 4, Priekš, Balčupes pagastā, Mārupes novads, LV 2107;
- elektroniski aizpildot un nosūtot uz e-pastu: pasumam@marupe.lv

Saruna ar iedzīvotājiem plānota 2024. gada 19.februārī plkst. 18.00, Mārupes novada pašvaldībā, Daugavas ielā 29, Mārupē, Mārupes novads, LV 2167

Viedokļus un priekšlikumus apkopos Mārupes novada pašvaldības Pasūmju pārvalde, ierosinājumu kopsaikšvilkums un secinājumi tiks publicēti Mārupes novada pašvaldības mājaslapas sadaļā www.marupe.lv/Pasvaldiba/Projekti/Aktuālie_projekti

IEPAZĪTHES AR MATERIĀLIEM UN SAŅEMT ŠĪKĀKU INFORMĀCIJU IESPĒJAMS:

- Mārupes novada pašvaldības mājaslapas sadaļā www.marupe.lv/Pasvaldiba/Projekti/Aktuālie_projekti
- pie būvniecības ieceres ierosinātāja pilnvarotā pārstāvja SIA "Ceļu komforts Rīga", būvprojekta vadītāja Viktora Akenčeva, viktors@celukomforts.lv, tālr.Nr.29129063
- vai pie Mārupes novada pašvaldības Pasūmju pārvaldes speciālistiem konsultāciju laikā - pirmdienās un ceturtdienās no plkst. 9.00 līdz 18.00
 - Būvniecības nodājas vadītāja / galvenā ceļu būvzinātnieka Ulda Bārdiņa: uldis.bardulis@marupe.lv, tālr. Nr. 26467729
 - Būvniecības nodājas ainavu arhitektes Zānetes Salzmes: zanele.salzme@marupe.lv, tālr. nr. 67687151

CERTAMO KOKU SARAKSTS		
NR./K.	CERTAMĀ KOKA SUGA	KOKA STUMBRA DIAMETRS (CM) 1.30M AUGSTUMĀ VIRS SAŅŅU KARĻA
1	Parastais pilsdzis	10
2	Parastā kļava	100
3	Parastais ozols	120
4	Parastā liepa	80
5	Parastā liepa	10
6	Parastā liepa	10
7	Parastā zirgkastapa	10
8	Melnalkšns	35
9	Melnalkšns	20
10	Melnalkšns	20
11	Melnalkšns	40
12	Melnalkšns	20
13	Melnalkšns	15
14	Melnalkšns	25
15	Melnalkšns	30
16	Melnalkšns	30
17	Melnalkšns	25
18	Melnalkšns	2x25
19	Melnalkšns	20
20	Melnalkšns	30
21	Melnalkšns	25
22	Melnalkšns	15
23	Melnalkšns	60
24	Kļava	6x20
25	Kļava	100
26	Āra bērzs	25
27	Kļava	3x15

BŪVPROJEKTA APZĪMĒJUMI

	Asfaltbetona segums brauktuvei
	Asfaltbetona segums kopīgam gājēju un velosipēdistu ceļam
	Betona bruģa segums iebrauktuvēm
	Laukakmens segums
	Normālu uzpildīšana
	Zālijs
	Lietus ūdens pazemes infiltrācijas kasetes
	Lietus ūdens kanalizācijas caurule
	Gājēju pāreja apgaismojums
	Jaunstādāmie krūmi
	Jaunstādāmie koki

