



Dienvidu (ielas) fasāde  
 1 : 100

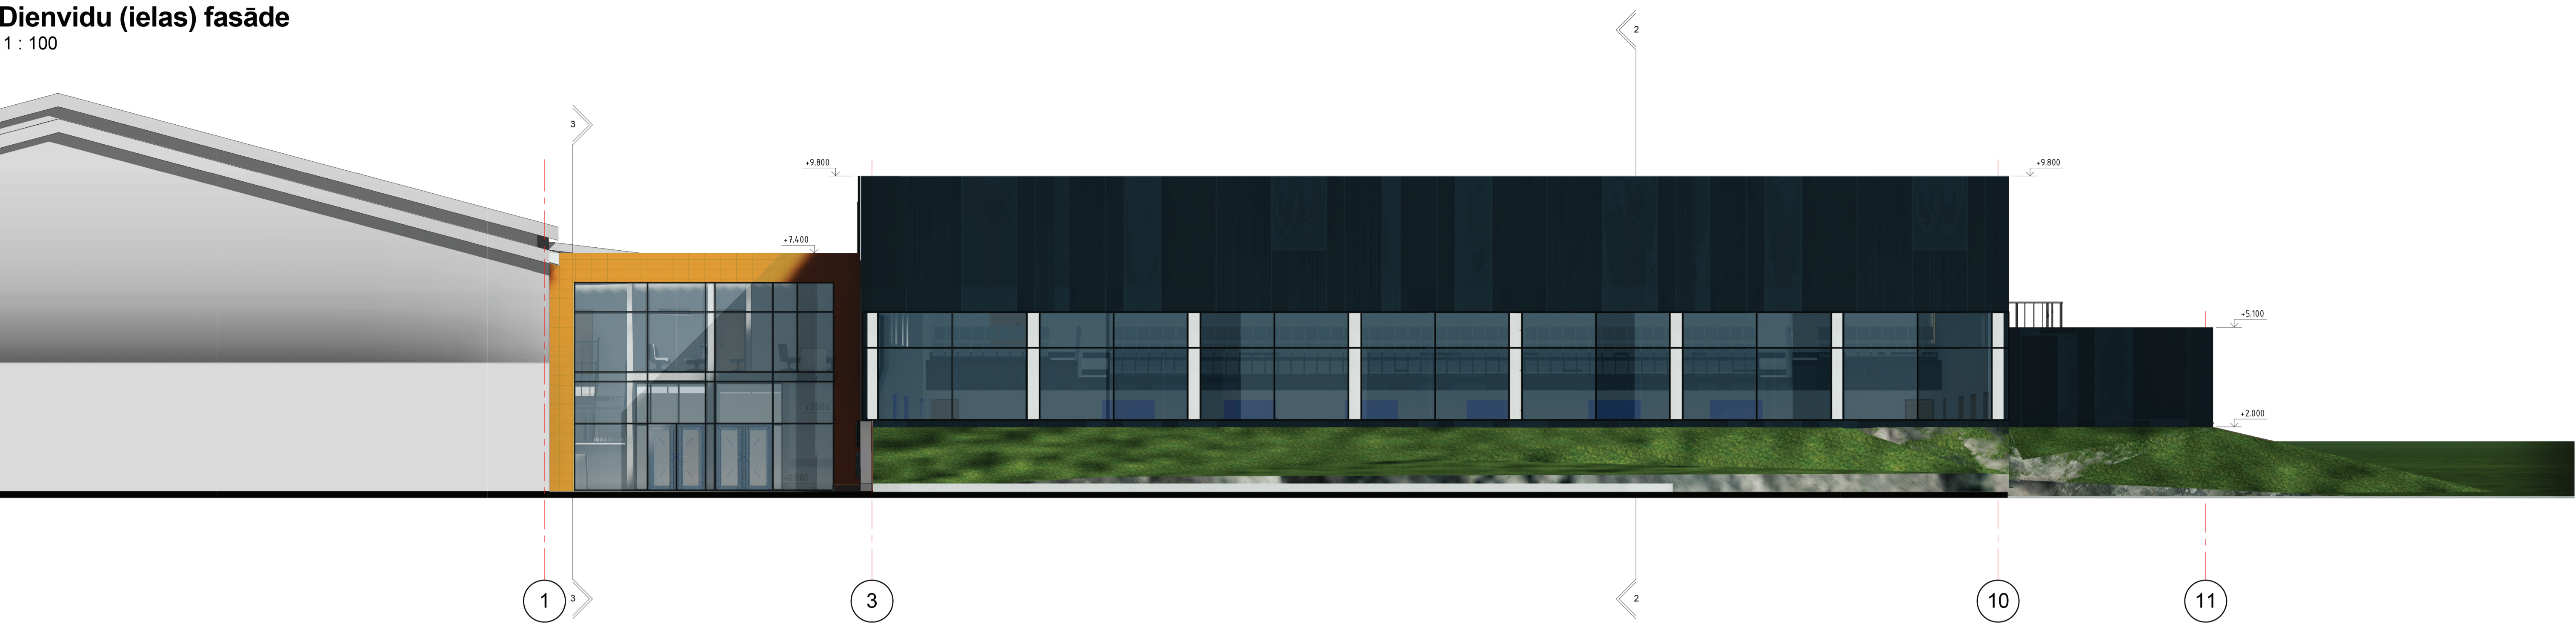

Ziemeļu (pagalma fasāde)  
 1 : 100

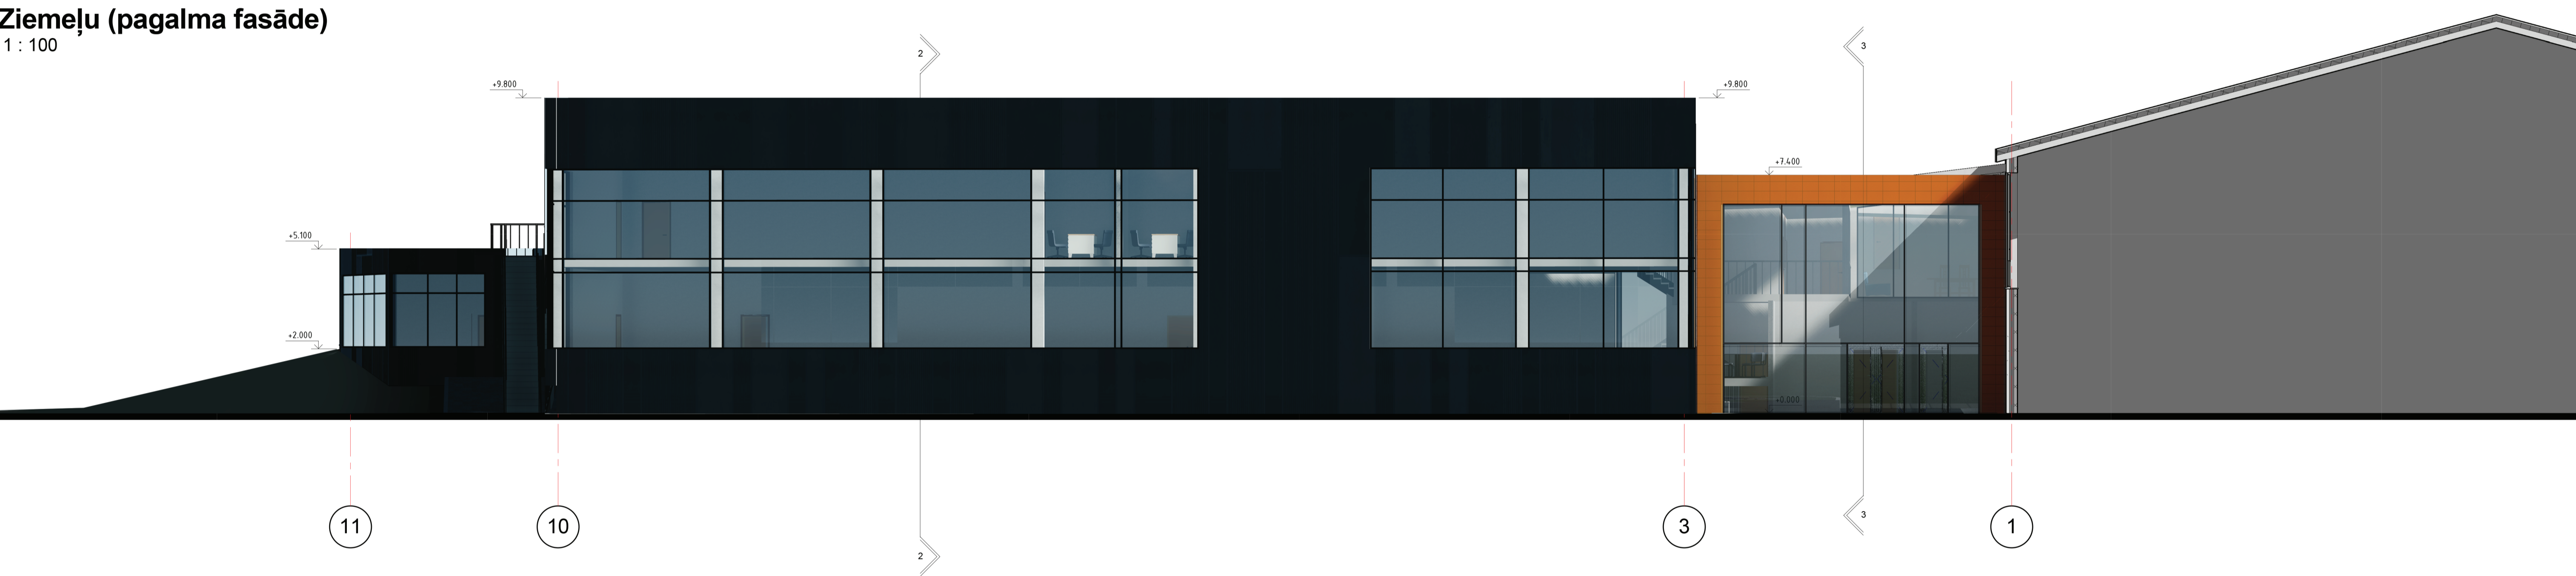

Austrumu (sānu) fasāde  
 1 : 100

