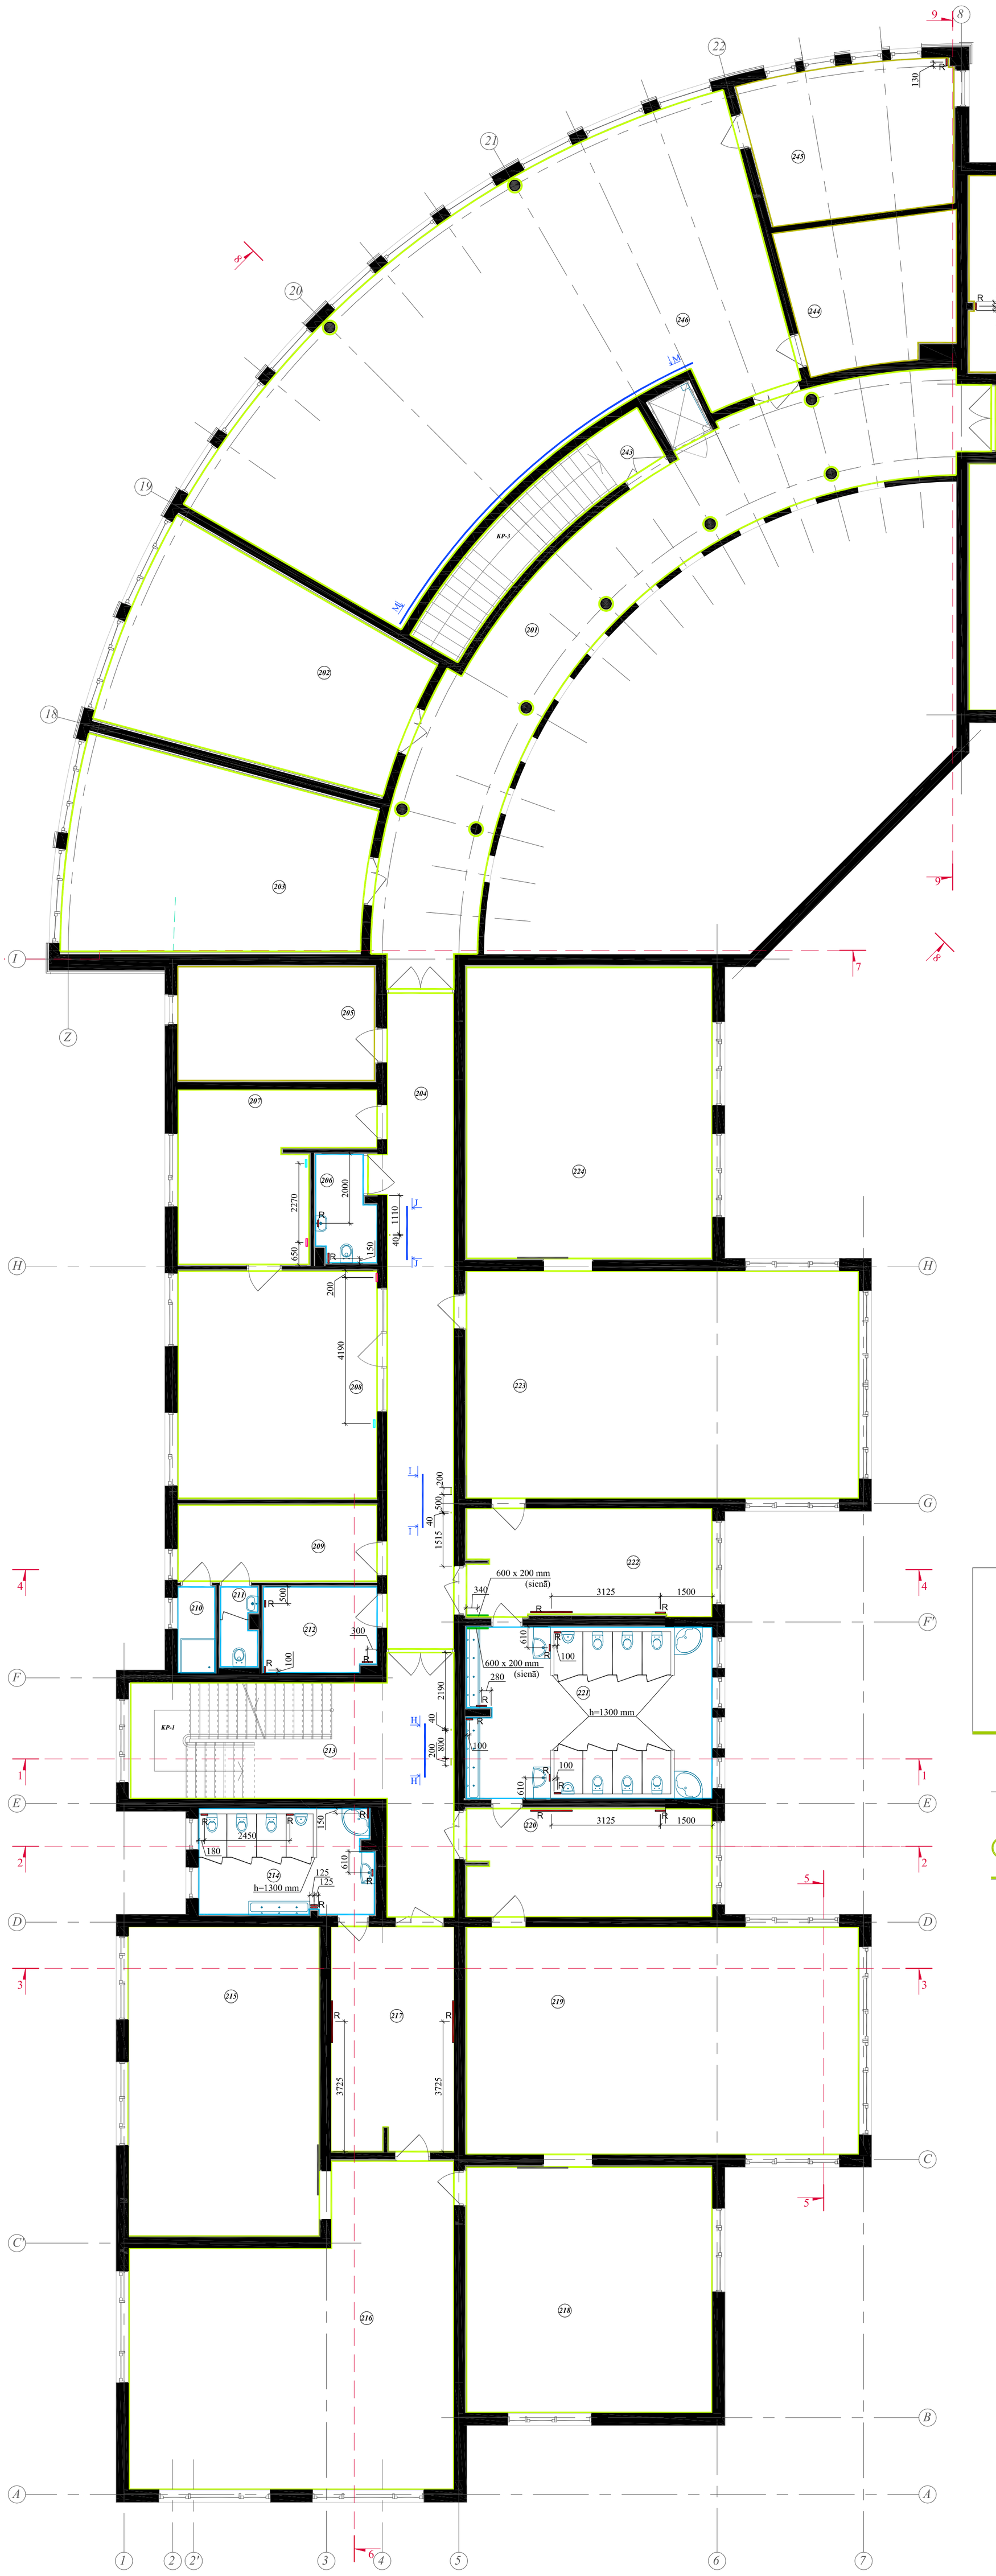

2.STĀVA EKSPLIKĀCIJA		
NR	TELPAS NOSAUKUMS	PLATĪBA
201.	Gaitenis	73.5 m²
202.	Mūzikas telpa	45.2 m²
203.	Mūzikas telpa	45.2 m²
204.	Gaitenis	57.3 m²
205.	Ventilācijas telpa	18.7 m²
206.	WC	4.9 m²
207.	Atpūtas telpa	22.3 m²
208.	Gaismas kabata	37.6 m²
209.	Gērbtuve	12.7 m²
210.	Dušas telpa	2.7 m²
211.	WC	2.5 m²
212.	Apkopēja telpa	8.1 m²
213.	Kāpņu telpa	24.1 m²
214.	Sanmezgls nr.7	14.5 m²
215.	Guļamtelpa nr.7	48.5 m²
216.	Grupas telpa nr.7	73.8 m²
217.	Gērbtuve ar žāvēšanas skapi nr.7	22.7 m²
218.	Guļamtelpa nr.8	50.0 m²
219.	Grupas telpa nr.8	73.8 m²
220.	Gērbtuve ar žāvēšanas skapi nr.8	22.2 m²
221.	Sanmezgls nr.8/9	33.2 m²
222.	Gērbtuve ar žāvēšanas skapi nr.9	21.9 m²
223.	Grupas telpa nr.9	73.8 m²
224.	Guļamtelpa nr.9	59.4 m²
225.	Guļamtelpa nr.10	59.4 m²
226.	Grupas telpa nr.10	73.8 m²
227.	Gērbtuve ar žāvēšanas skapi nr.10	21.9 m²
228.	Sanmezgls nr.10/11	33.2 m²
229.	Gērbtuve ar žāvēšanas skapi nr.11	22.2 m²
230.	Grupas telpa nr.11	73.8 m²
231.	Guļamtelpa nr.11	50.0 m²
232.	Gērbtuve ar žāvēšanas skapi nr.12	22.7 m²
233.	Grupas telpa nr.12	73.8 m²
234.	Guļamtelpa nr.12	48.5 m²
235.	Sanmezgls nr.12	14.6 m²
236.	Kāpņu telpa	25.2 m²
237.	Psihologs / logopēds	23.8 m²
238.	Metodiķa kabinets	22.2 m²
239.	WC	5.1 m²
240.	Gaitenis	37.3 m²
241.	Arhīvs	18.3 m²
242.	Ventilācijas telpa	24.9 m²
243.	Kāpņu telpa	2.7 m²
244.	Fuajjetelpa	20.1 m²
245.	Ventilācijas telpa	24.9 m²
246.	Sporta zāle	128.7 m²
247.	Kabinets	16.2 m²
	Kopā 2. stāvā:	1671.9 m²

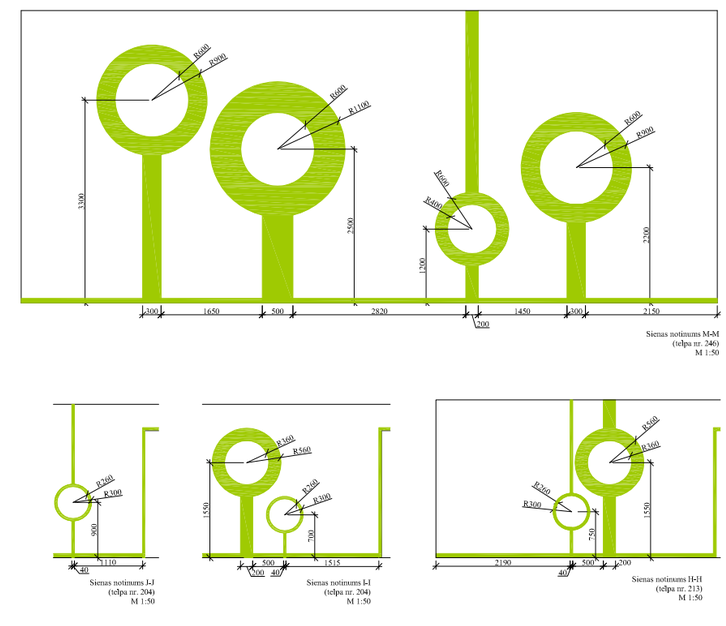

APZĪMĒJUMI

sienas

- Sienas krāsojums, tonis- F 485 Damasti (Tikkurila)
- Sienas krāsojums, tonis- Y 487 Piazza (Tikkurila)
- Mitrumizturīgs sienas krāsojums, tonis- F 485 Damasti (Tikkurila)
- Gaisa pārplūdes reste sienā
- Gaisa nosūces difuzors (sienā)
- Gaisa pieplūdes difuzors (sienā)
- R — Revīzijas lūka sienā (Knauf) (sk. sanmezglu sienu notinumus)
- R — Upoor sadalītājskapis siltās grīdas kolektoriem

PIEZĪMES

1. Šo lapu skatīt kopā ar AVK un UK sadaļu.
2. Jebkādas izmaiņas vai atkāpes no tehniskā projekta saskaņojamas ar arhitektu un pasūtītāju.

ar4	projektētājs: SIA "AR.4" Zemitāna iela 2b, tel. 67540306	
	pasūtītājs: Mārupes novada Dome	
objekts	Pirmsskolas izglītības iestādes tehniskā projekta piesaiste Rožu iela 35, Mārupe, Mārupes novads	
rasējums	2. STĀVA SIENU APDARES PLĀNS (1.daļa)	stadija: TP ARD 18 M 1:100; 1:50
proj.vad.	Andris Vītols	2014-12
arhitekts	Ieva Spriņģe	...
int. dizainere	Rita Soliženko	24.09.2014.
...		24.09.2014.