


TEHNISKO TĒLPU KASPLĀKUMA		
Nr.	TĒLPA NOSAUKUMS	PLATĪBA
001	1. Stāva telpa	10.0 m²
002	2. Stāva telpa	10.0 m²
003	3. Stāva telpa	10.0 m²

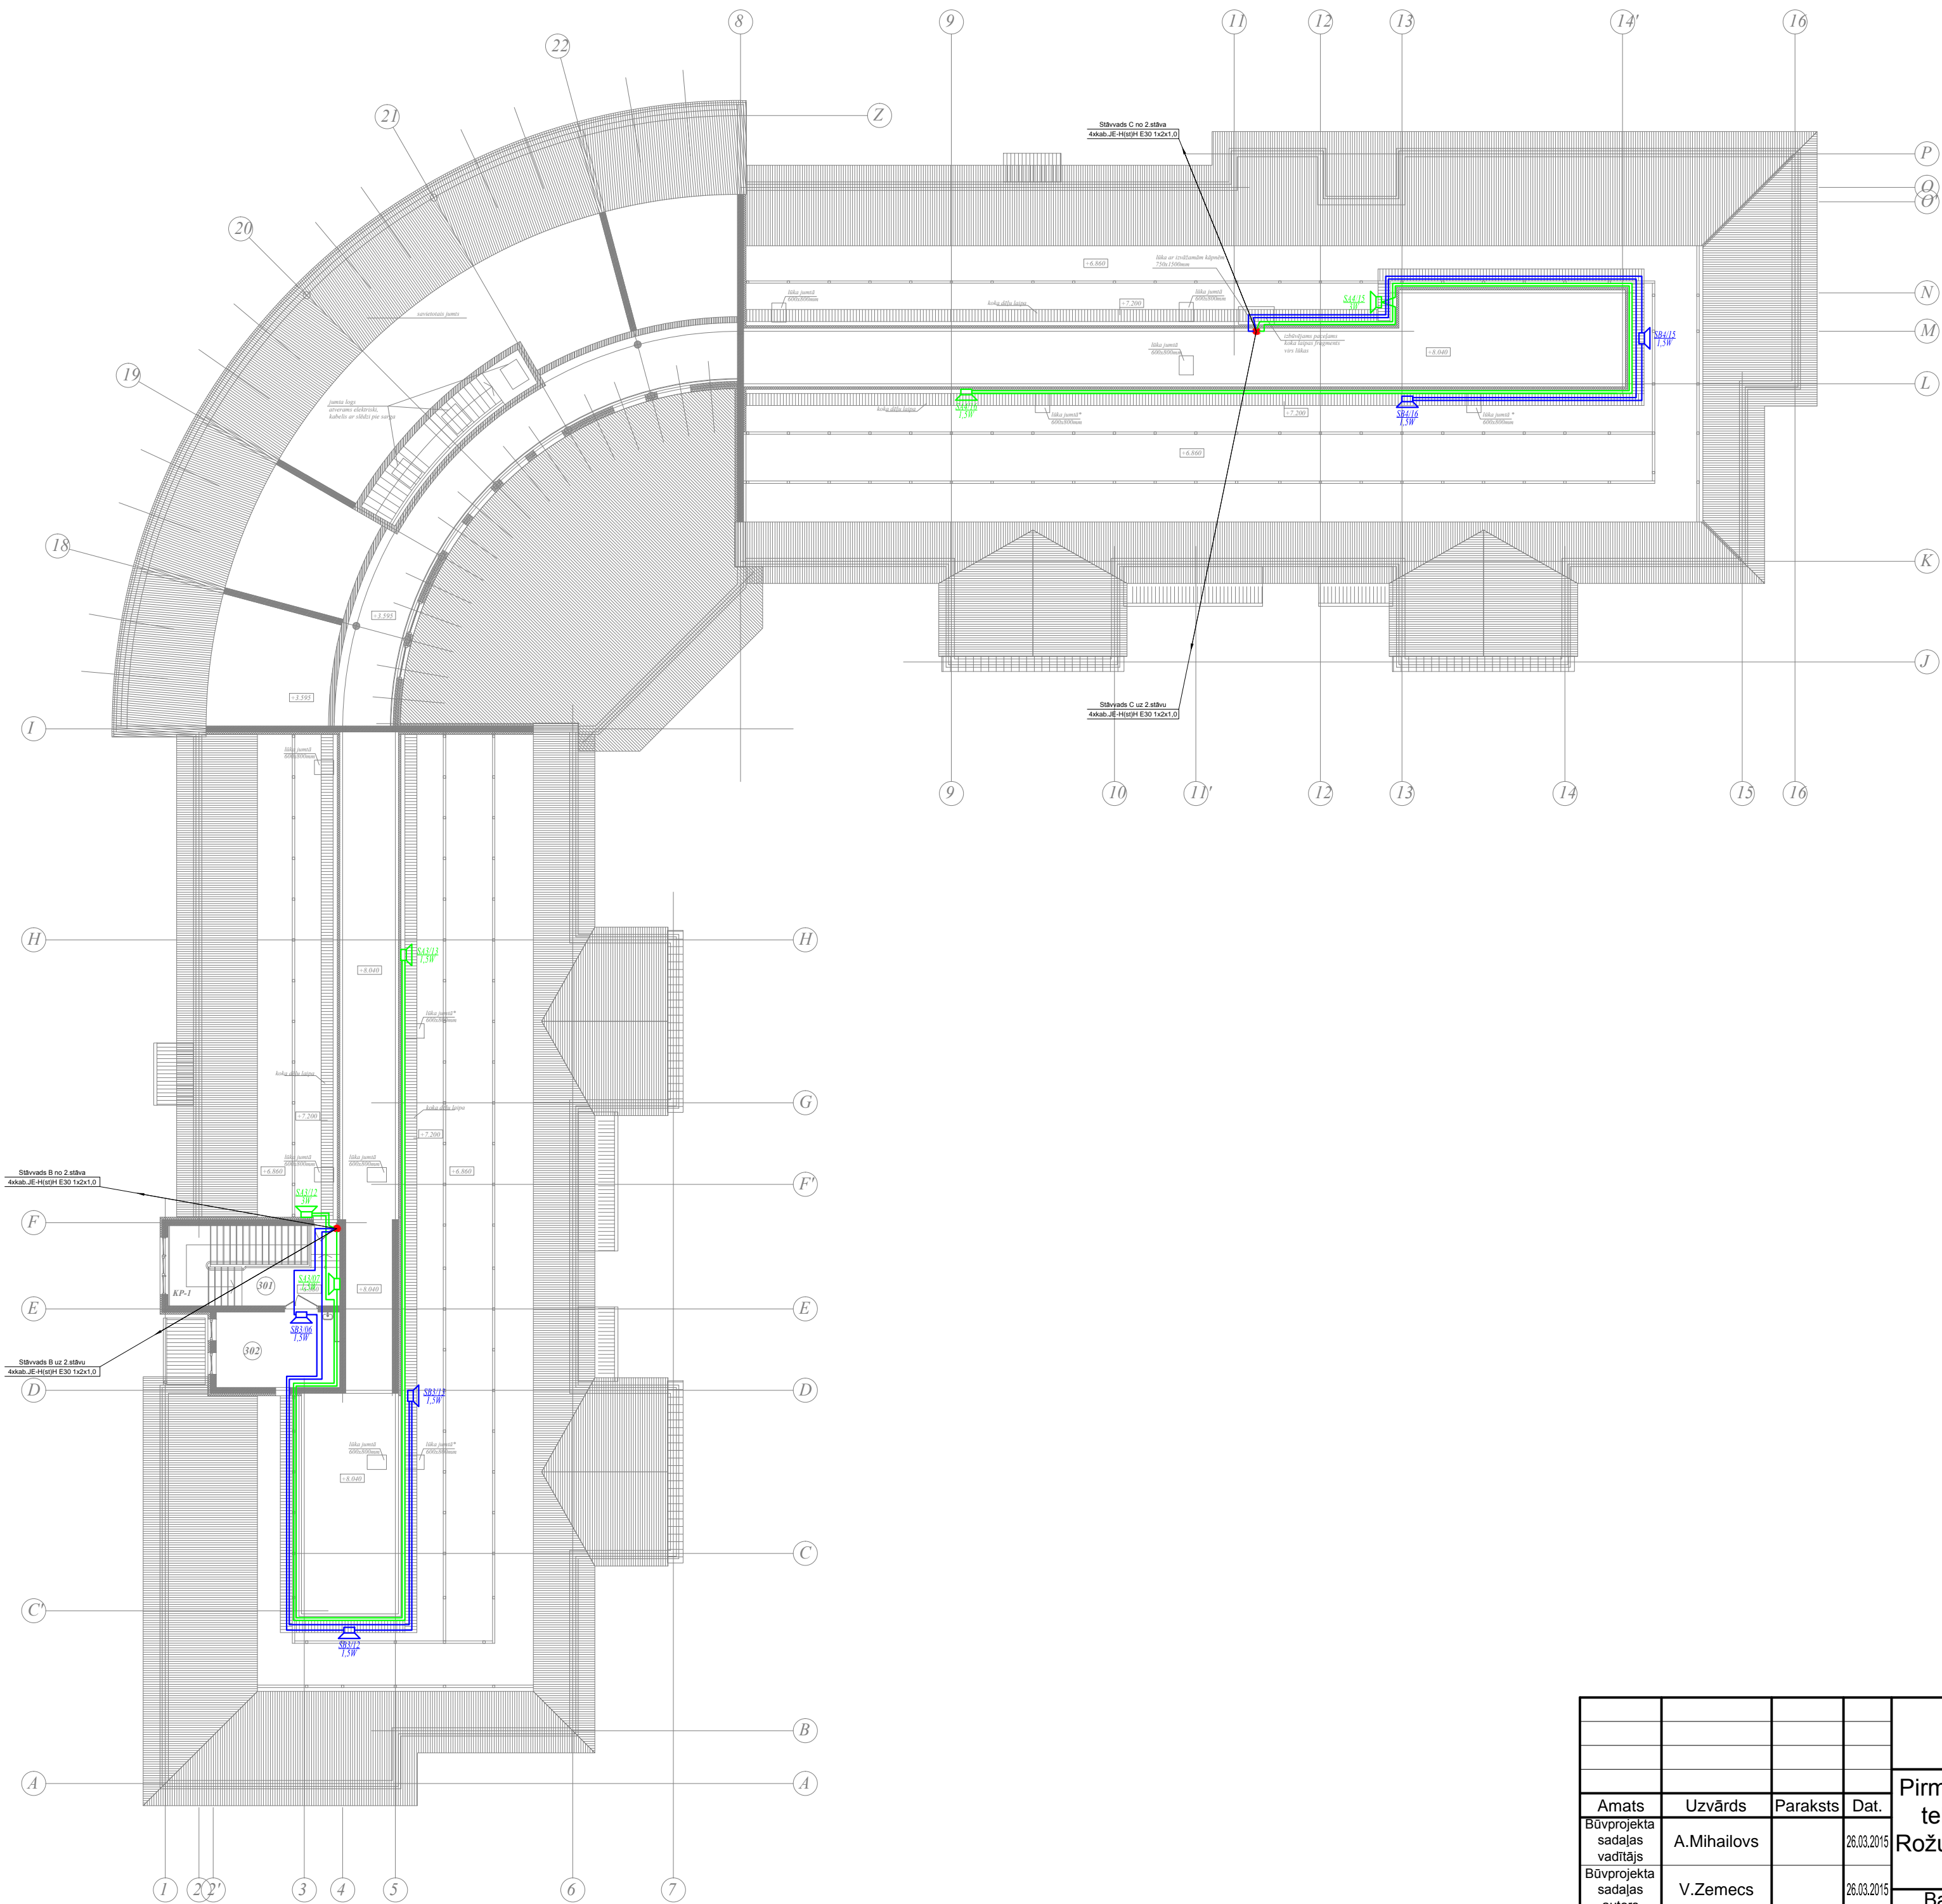

				SIA "EL Design"				
				Pirmsskolas izglītības iestādes tehniskā projekta piesaiste Rožu iela 35, Mārupe, Mārupes novads	Stadija	Marka	Mērogs	
Amats	Uzvārds	Paraksts	Dat.		TP	UIS	1:200	
Būvprojekta sadalās vadītājs	A.Mihailovs		26.03.2015		Balss ugunsgrēka izziņošanas sistēma. Iekārtu izvietojums bēniņos	Lapa UIS-09	Lapas 1	
Būvprojekta sadalās autors	V.Zemecs		26.03.2015			Pasūtījuma Nr.2014-12		