



DETĀLPLĀNOJUMS

Nekustamā īpašuma "Lapiņas-2", kadastra Nr. 8076 007 0689, zemes vienība ar kadastra apzīmējumu 8076 007 0689 Mārupē, Mārupes novadā

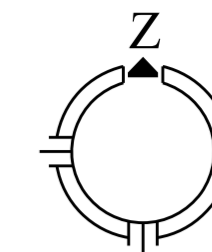

**Pamatnē:** SIA "NP TOPO"  
 sertificēta ģeodēzista M. Vodņeva (sert. Nr. BC-496)  
 sagatavotais topogrāfiskais plāns ar mēroga noteiktību M1:500.  
 Dati ievadīti pašvaldības ADTI datu bāzē.  
 Uzmērījums reģistrēts 02.04.2019ar Nr. 8076 TP 185644  
**Izdruka: M 1:1000**

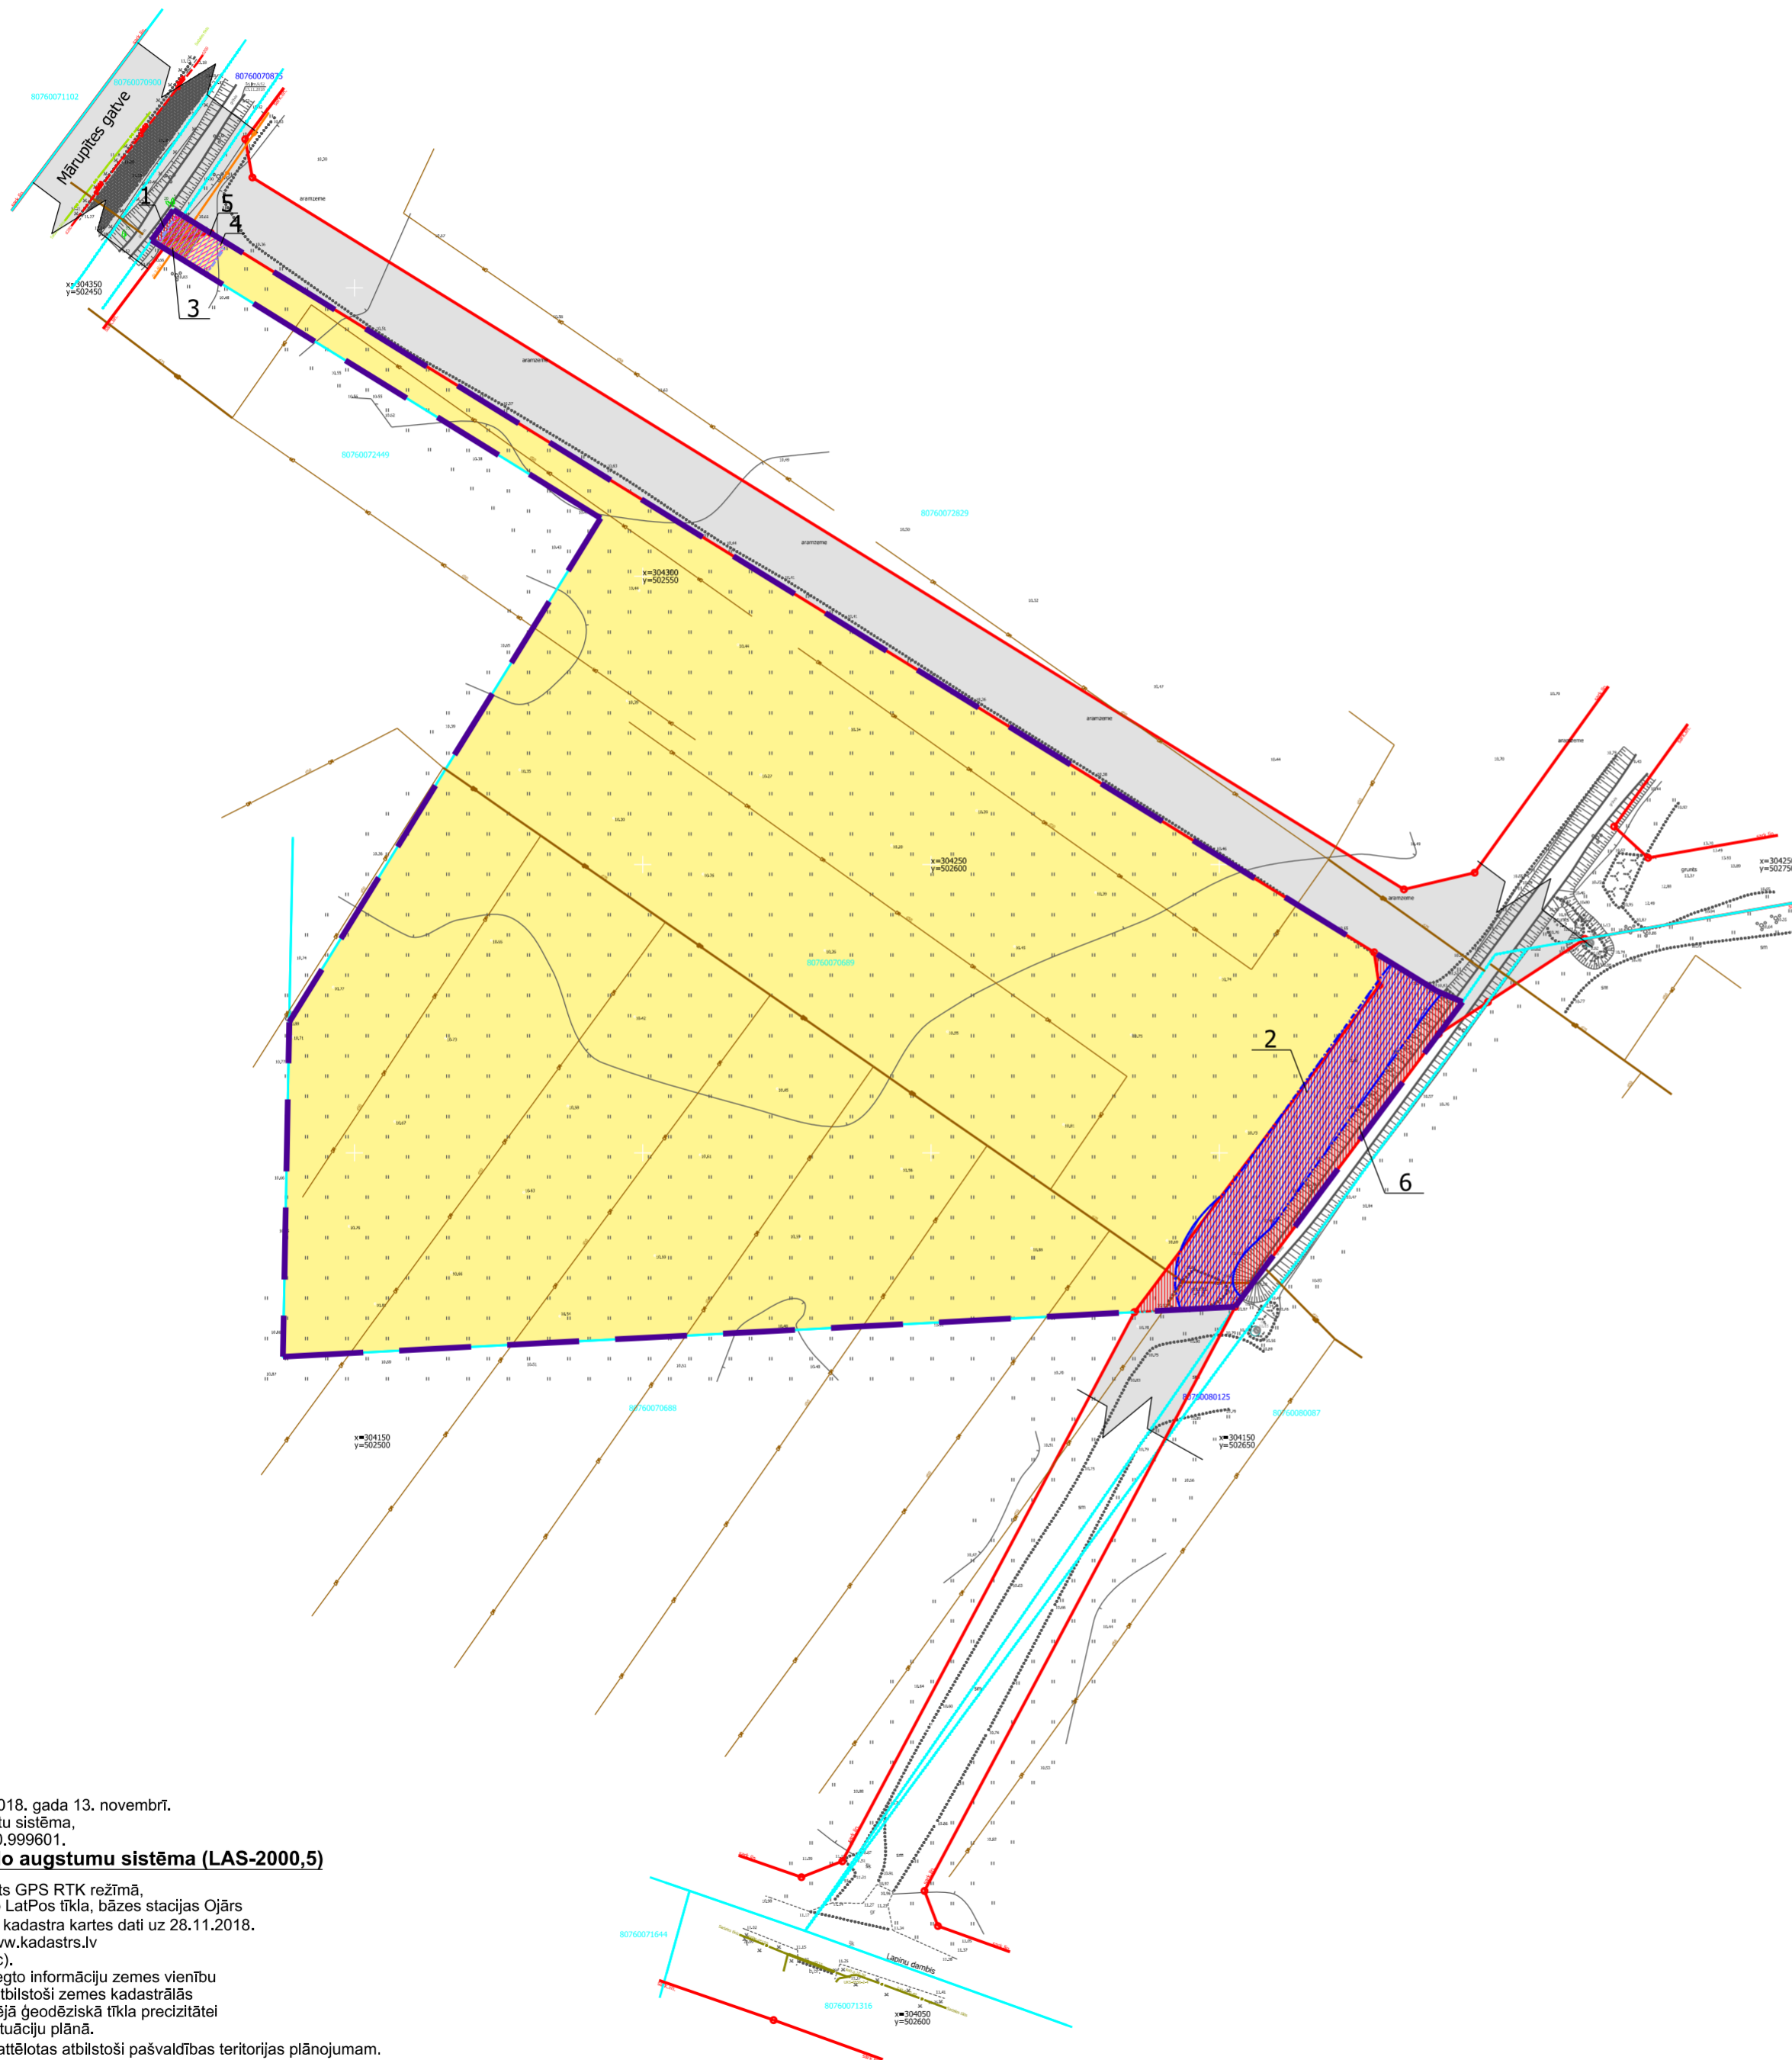

Esošā zemes vienība	8076 007 0689
Platība (ha)	2.00

Nr.p.k.	Klasifikācijas kods	Nosaukums	Platība (ha)
1.	7312030100	Eksploatacījas aizsargzemes teritorija gar ielu vai ceļu - sarkanā līnija	0.003
2.	7312030100	Eksploatacījas aizsargzemes teritorija gar ielu vai ceļu - sarkanā līnija	0.095
3.	7312050601	Eksploatacījas aizsargzemes teritorija ap elektrisko tīklu galveno līniju, atzīmēta un demontēta ar nominālo spriegumu līdz 20 kilovoltiem	0.003
4.	7311020103	Dabiskās ūdensresursu vides un dabas resursu aizsargzemes teritorija pabūvē un demontē	0.007
5.	7311050200	Tauvas josla gar upi	0.007
6.	7311041000	Dzīvniekotekas (ūdenszibņu regulēta posma un speciāli riktas pūlmes), kā arī uz tās esošas hidroinženierijas būves un berzes eksploatacījas aizsargzemes teritorija lauksaimniecībā izmantojamā zeme	0.070

**MDC** Datu ievadīti pašvaldības datu bāzē.  
 Uzmērījums reģistrēts ar Nr. **8076 DP 197606**  
 2020.gada 18.februārī

SIA "Mērniecības Datu Centrs" Limbažu iela 9 - 486, Rīga, LV-1005  
 Tlr.: +371 67496833 Fakss: +371 67387483 e-pasts: info@mdc.lv www.mdc.lv www.topografija.lv

Apzīmējumi	
	Detālplānojuma robeža
	Sarkanā līnija
	Zemes vienību kadastra robeža
	Esošais drenāžas tīkls
	Esošais gāzes vads
	Esoša elektrotīklu gaisvadu līnija 0.4kV
	Esošs elektrotīklu kabelis
	Telas brauktuve
	Savrupmāju apbūves teritorija (DzS)
	Transporta infrastruktūras teritorija (TR)

- PIEZĪMES:**
- Uzmērīšana veikta 2018. gada 13. novembrī.
  - LKS-92 TM koordinātu sistēma, mēroga koeficients 0.999601.
  - Latvijas normālo augstumu sistēma (LAS-2000,5)**
  - Uzmērīšanā izmantots GPS RTK režīmā, korekcijas iegūtas no LatPos tīkla, bāzes stacijas Ojārs
  - Nekustamā īpašuma kadastra kartes dati uz 28.11.2018. Dati iegūti portāla www.kadastrs.lv (datne 1360255.edoc).  
 Saskaņā ar VZD sniegto informāciju zemes vienību robežas ir attēlotas atbilstoši zemes kadastrālās uzmērīšanas un vietējā ģeodēziskā tīkla precizitātei un var nesakrist ar situāciju plānā.
  - Ielu sarkanās līnijas attēlotas atbilstoši pašvaldības teritorijas plānojumam.

PROJEKTĒTĀJS:		SIA "NP TOPO"		Reģ. Nr.40103898200 A. Saharova iela 27-15 Rīga, LV-1082	
PASŪTĪTĀJS:		SIA Lapinas 2		Reģ. Nr.40203156601 Ytānes iela I-12 Rīga, LV-1010	
Nekustamais īpašums "Lapiņas 2" Mārupe, Mārupes novads			Detālplānojums		
			DĀTUMS 24.09.2019.		
NOSAUKUMS:			STADIJA Plāns		
Esošā situācija.			MĒROGS 1:1 000		
Telpiskās attīstības plānotāja:	I.Griezne	24.09.2019.		DĀLAS	Nr.
Kartogrāfs:	I.Griezne	24.09.2019.		3	1