


TERITORIJAS PLĀNOTĀ
(ATĻAUTĀ) IZMANTOŠANA

M 1:1000

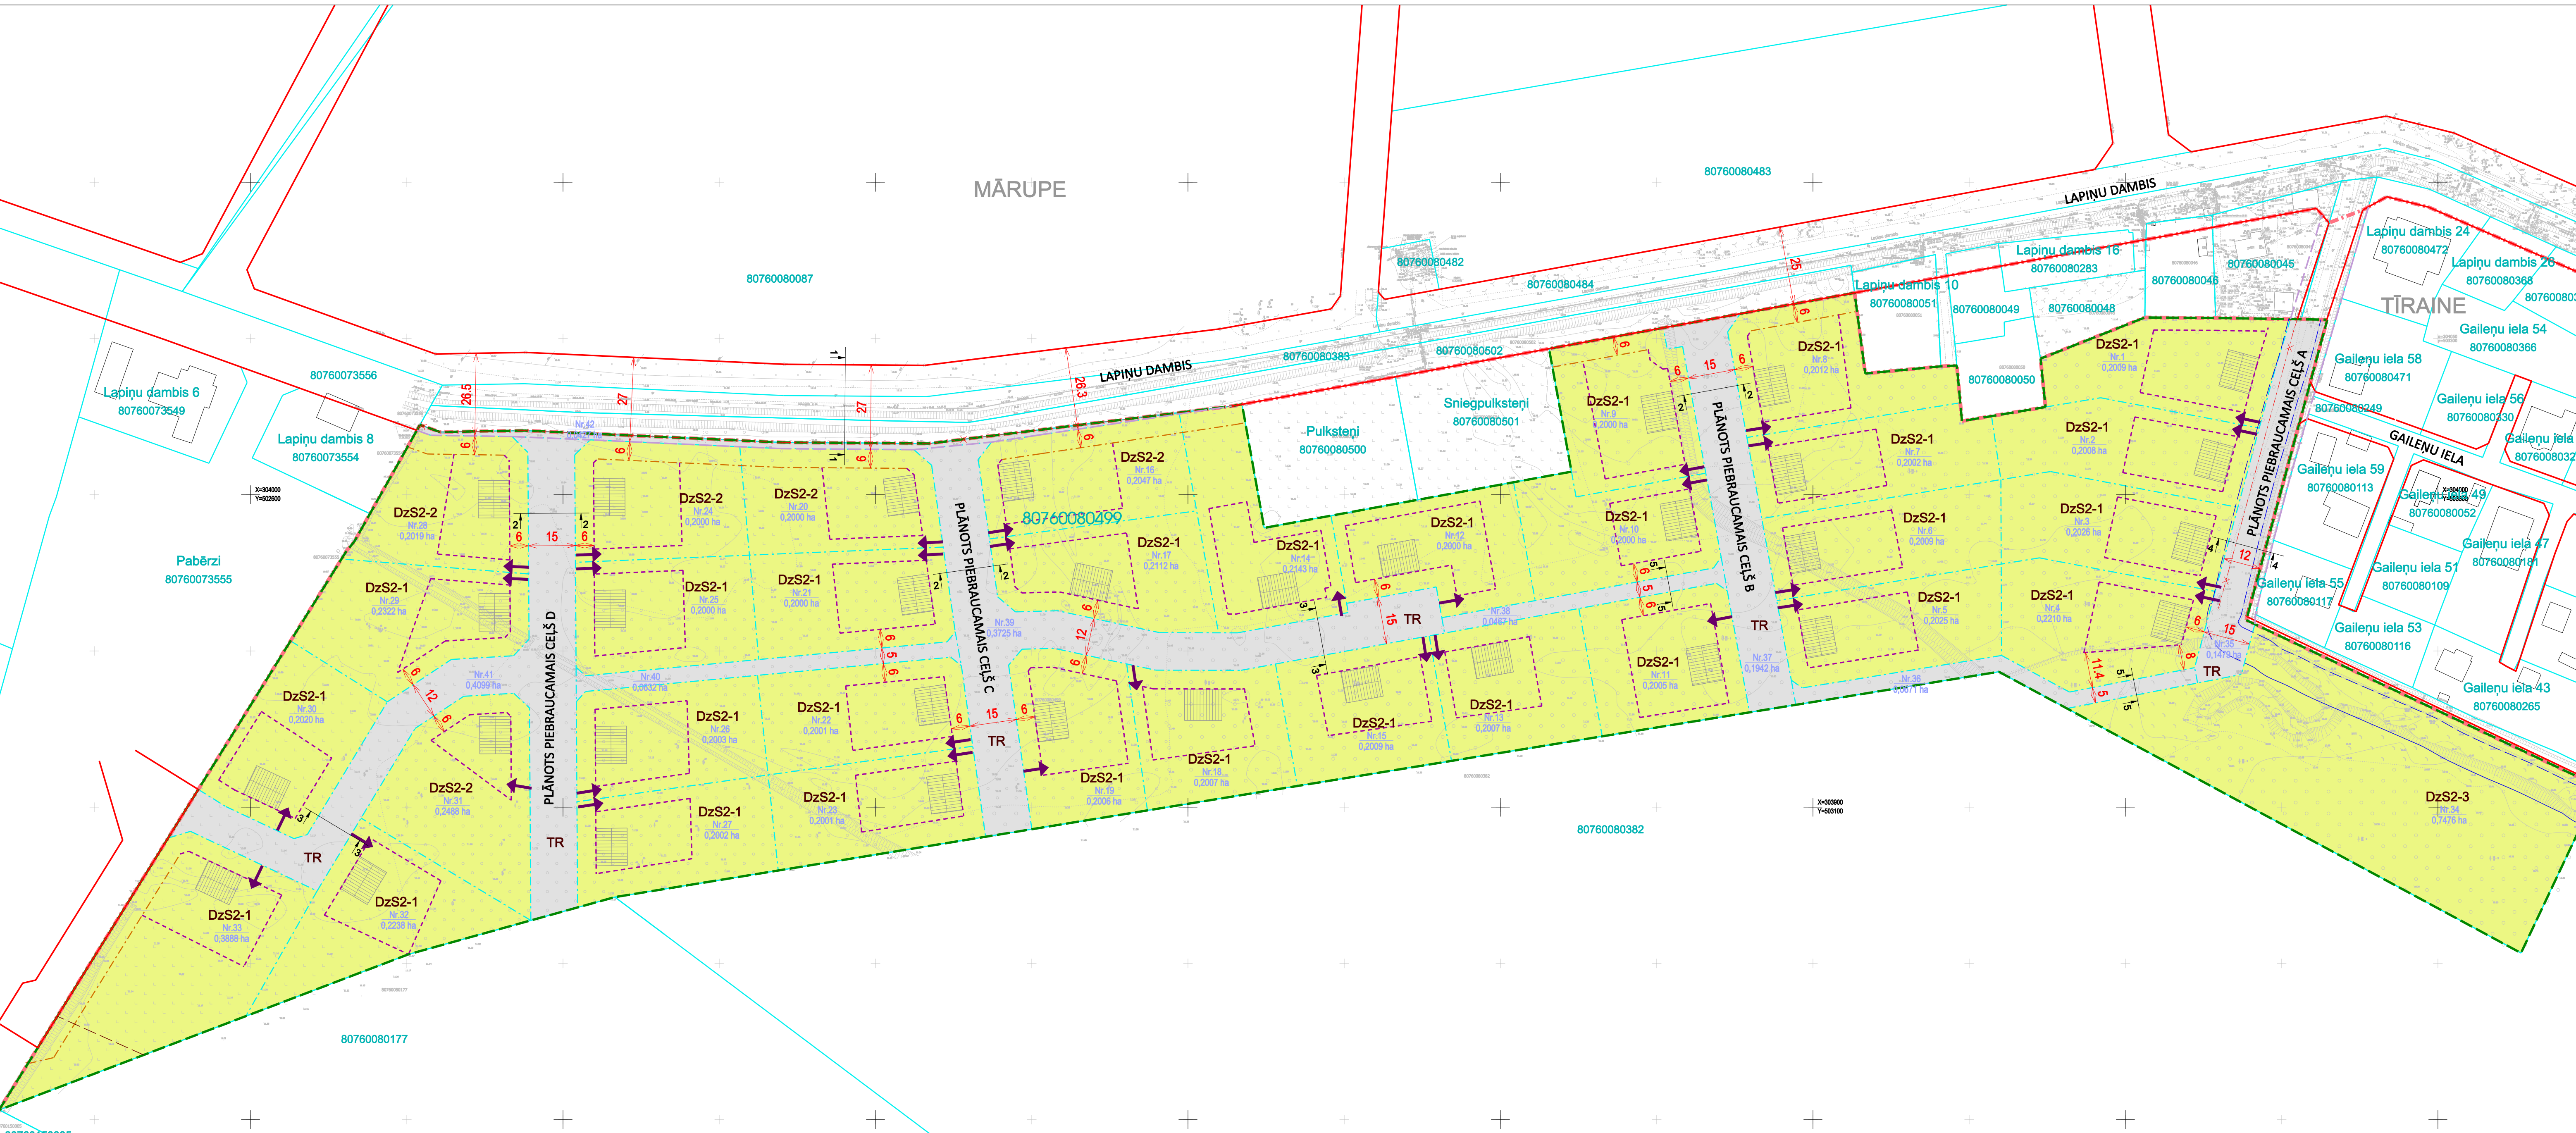

- APZĪMĒJUMI NOSAUKUMS
- DETĀLPĀNOUMA TERITORIJAS ROBEŽA
 - - - CIEMA ROBEŽA
 - - - ESŅOŠĀ ZEMES VIENĪBAS ROBEŽA
 - - - PLĀNOTĀ ZEMES VIENĪBAS ROBEŽA
 - - - ZEMES VIENĪBAS KADAŠTRA APZĪMĒJUMS
 - - - ESŅOŠĀ APBŪVE
 - - - IELAS SARKANĀ LĪNĪJA
 - - - IETEICAMĀ IELAS SARKANĀ LĪNĪJA
 - - - LIKVIDĒJAMA SARKANĀ LĪNĪJA
 - - - PLĀNOTĀ ZEMES VIENĪBAS PLATĪBA / NUMURS
 - - - BŪVLAIDE
 - - - APBŪVES LĪNĪJA
 - - - IELAS ŠĶĒRS-PROFILA VIETA
 - - - PLĀNOTĀ IEBRAUKTĀVE
 - - - IETEICAMĀ APBŪVES IZVIETOJUMA ZONA
- PLĀNOTĀS FUNKCIONĀLAIS ZONĒJUMS
- DzS2-1 MEŽAPARKU APBŪVES TERITORĪJA
 - DzS2-2 AUTOTRANSPORTA INFRASTRUKTŪRAS OBJEKTU TERITORĪJA
 - TR - AISARGJOSJAS UN APGRŪTNĀJUMI
 - - - EKSPLUATĀCIJAS AISARGJOSJAS
 - - - AISARGJOSJAS TERITORĪJA GAR DRENĀM UN ATKĻĀTIEM GRĀVJIEM (7312010400)
 - - - VIDES UN DABAS REBŪRSU AISARDZĪBAS AISARGJOSJAS
 - - - AISARGJOSJAS TERITORĪJA AP PURVU AR PLATĪBU, LIELĀKU PAR 100 HEKTĀRIEM (7311080102)

- PIEZĪMES
- ESŅOŠĀS AISARGJOSJAS ATĒLOTAS SASKAŅĀ AR LR AISARGJOSJĀU LIKUMU UN SPĒKĀ ESŅOŠO MĀRUPES NOVADA TERITORIJAS PLĀNOJUMU.
 - ZEMES VIENĪBU (UZMĒRĪTO UN IERĀDĪTO) ROBEŽAS ATĒLOTAS ATBILSTOŠI SASKAŅOTAJAM INŽENIERTOPOGRĀFIKAJAM PLĀNAM.
 - ZEMES VIENĪBU ROBEŽAS IR ATĒLOTAS ATBILSTOŠI ZEMES KADAŠTRĀS UZMĒRŠANAS UN VIETEJĀ GEODEZISKĀ TĪKLA PRECĪZĪTAI.

20 m 0 20 40 60 m

Projekta vadītājs		Sertifikāta nr. 1-00796		Pasūtītājs	
M.Kalvīne		2022 / 2023		DETĀLPĀNOJUMS nekustamā īpašuma "Austres", Mārupes pag., Mārupes novads, 1. zemes vienības ar kadastra apzīm. 80760080499	
Kartogrāfs		I.Kozlits		Pasūtītāja	
		2022 / 2023		Fiziska persona	
				Lapas nosaukums	
				H-22-00012	
				TERITORIJAS PLĀNOTĀ (ATĻAUTĀ) IZMANTOŠANA	
				Mērogs	
				Lapa	
				Lapu skaits	
				M 1:1000	
				2	
				6	

METRUM

SIA "METRUM" N.
Reģ.Nr.4012380088
Gatves mē 41-3, Rīga, LV-1011
www.metrum.lv