


# INŽENIERTEHNISKĀS APGĀDES TĪKLI



M 1: 1000

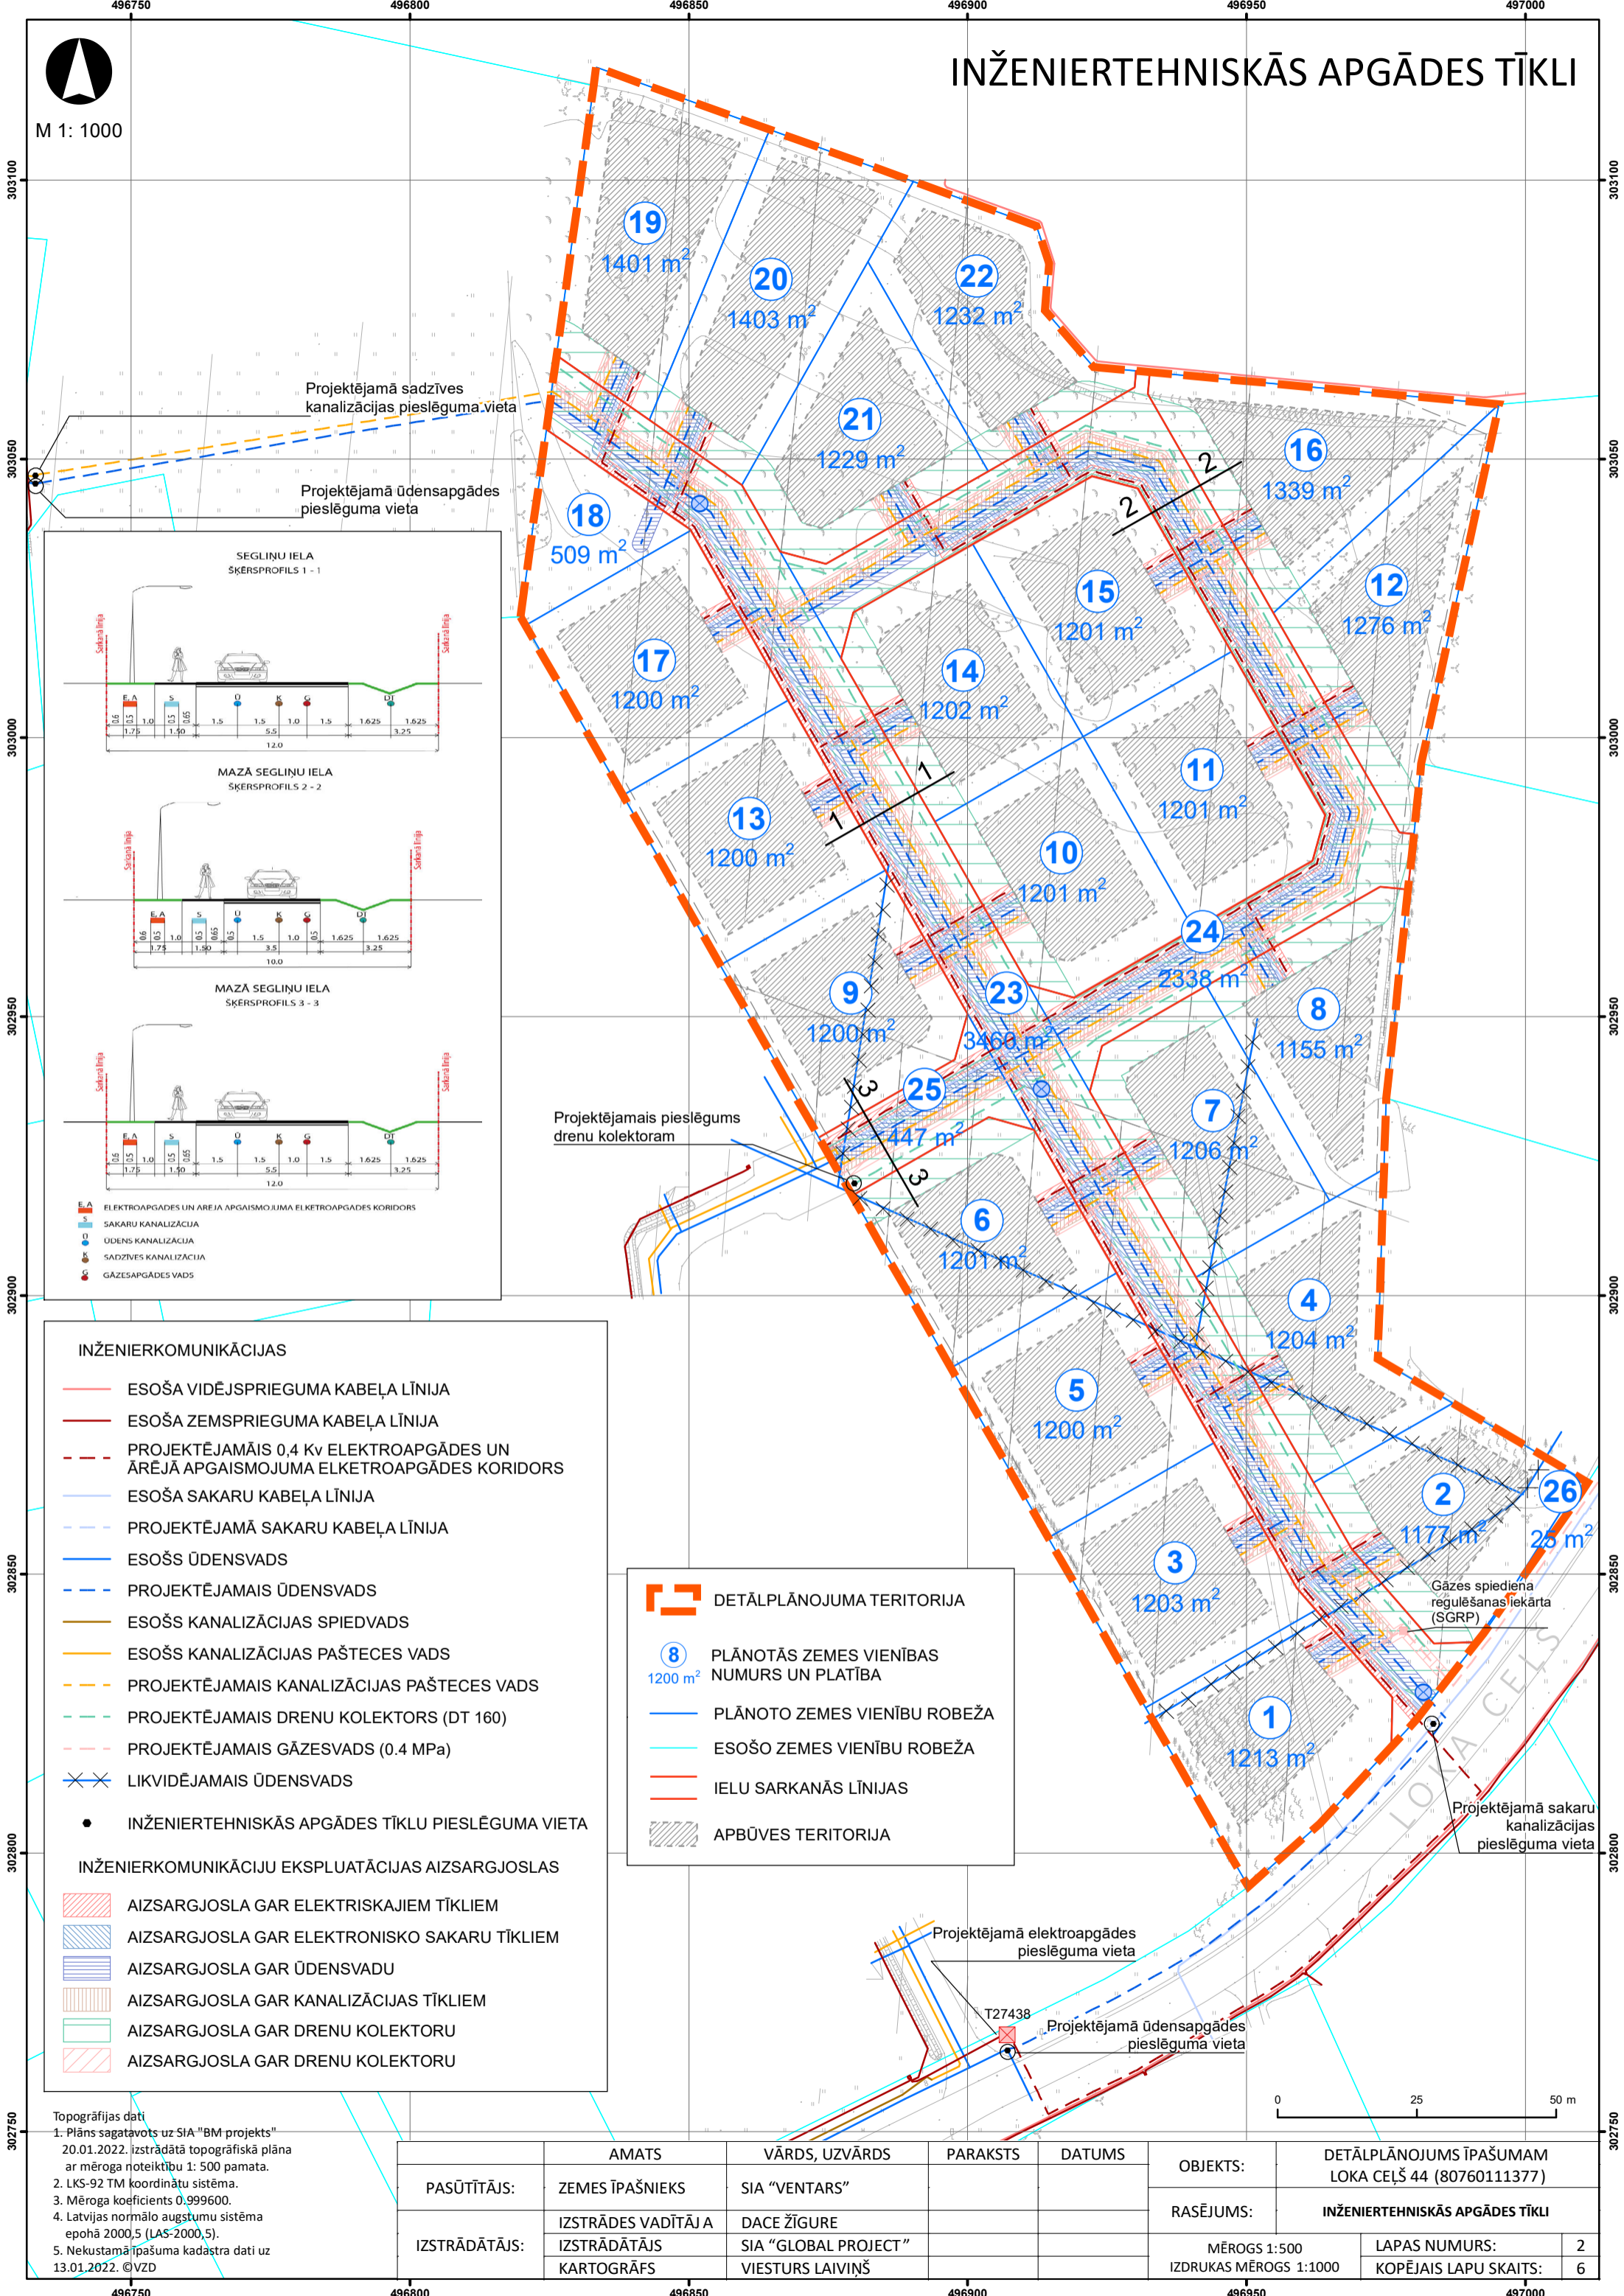

Projektējamā sadzīves kanalizācijas pieslēguma vieta

Projektējamā ūdensapgādes pieslēguma vieta


Projektējamo pieslēgumu drenu kolektoram

Gāzes spiediena regulēšanas iekārta (SGRP)

Projektējamā sakaru kanalizācijas pieslēguma vieta


Projektējamā elektroapgādes pieslēguma vieta

Projektējamā ūdensapgādes pieslēguma vieta

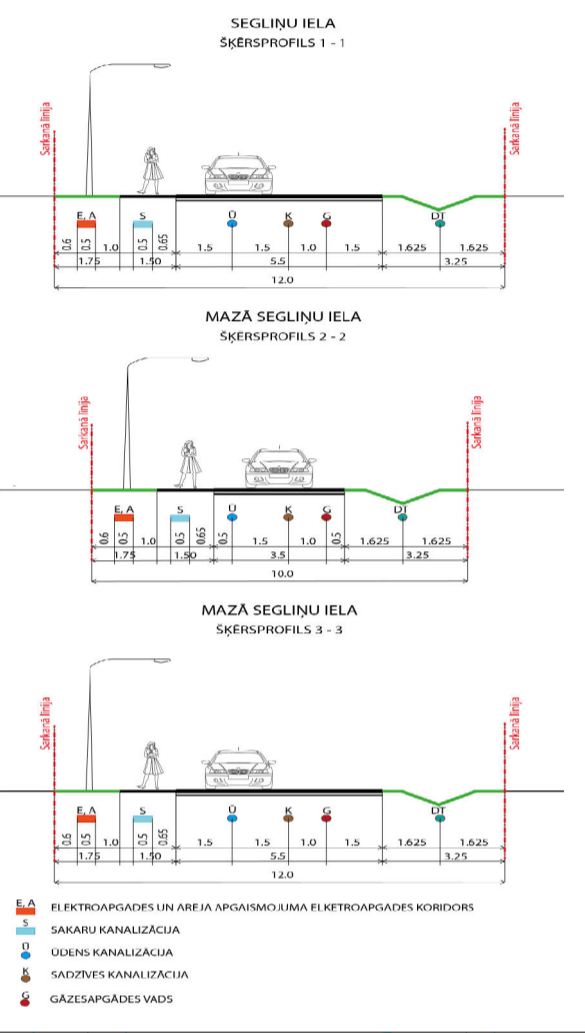

- INŽENIERKOMUNIKĀCIJAS**
- ESOŠA VIDĒJSPRIEGUMA KABEĻA LĪNIJA
  - ESOŠA ZEMSPRIEGUMA KABEĻA LĪNIJA
  - - - PROJEKTĒJAMĀIS 0,4 Kv ELEKTROAPGĀDES UN ĀRĒJĀ APGAISMOJUMA ELKETROAPGĀDES KORIDORS
  - ESOŠA SAKARU KABEĻA LĪNIJA
  - - - PROJEKTĒJAMĀ SAKARU KABEĻA LĪNIJA
  - ESOŠS ŪDENSVADS
  - - - PROJEKTĒJAMĀIS ŪDENSVADS
  - ESOŠS KANALIZĀCIJAS SPIEDVADS
  - ESOŠS KANALIZĀCIJAS PAŠTECES VADS
  - - - PROJEKTĒJAMĀIS KANALIZĀCIJAS PAŠTECES VADS
  - - - PROJEKTĒJAMĀIS DRENU KOLEKTORS (DT 160)
  - - - PROJEKTĒJAMĀIS GĀZESVADS (0.4 MPa)
  - ✕✕ LIKVIDĒJAMĀIS ŪDENSVADS
  - INŽENIERTEHNISKĀS APGĀDES TĪKLU PIESLĒGUMA VIETA
- INŽENIERKOMUNIKĀCIJU EKSPLOATĀCIJAS AIZSARGJOSLAS**
- ▨ AIZSARGJOSLA GAR ELEKTRISKAJIEM TĪKLIEM
  - ▨ AIZSARGJOSLA GAR ELEKTRONISKO SAKARU TĪKLIEM
  - ▨ AIZSARGJOSLA GAR ŪDENSVADU
  - ▨ AIZSARGJOSLA GAR KANALIZĀCIJAS TĪKLIEM
  - ▨ AIZSARGJOSLA GAR DRENU KOLEKTORU
  - ▨ AIZSARGJOSLA GAR DRENU KOLEKTORU

- ▭ DETĀLPLĀNOJUMA TERITORIJA
- ⑧ PLĀNOTĀS ZEMES VIENĪBAS NUMURS UN PLATĪBA
- PLĀNOTO ZEMES VIENĪBU ROBEŽA
- ESOŠO ZEMES VIENĪBU ROBEŽA
- IELU SARKANĀS LĪNIJAS
- ▨ APBŪVES TERITORIJA

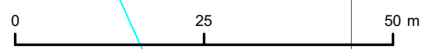

Topogrāfijas dati  
 1. Plāns sagatavots uz SIA "BM projekts"  
 20.01.2022. izstrādātā topogrāfiskā plāna  
 ar mēroga noteiktību 1: 500 pamata.  
 2. LKS-92 TM koordinātu sistēma.  
 3. Mēroga koeficients 0.999600.  
 4. Latvijas normālo augstumu sistēma  
 epohā 2000,5 (LAS-2000,5).  
 5. Nekustamā īpašuma kadastra dati uz  
 13.01.2022. ©VZD

|               |                    |                      |          |        |                        |   |
|---------------|--------------------|----------------------|----------|--------|------------------------|---|
| PASŪTĪTĀJS:   | AMATS              | VĀRDŠ, UZVĀRDŠ       | PARAKSTS | DATUMS | OBJEKTS:               | DETĀLPLĀNOJUMS ĪPAŠUMAM<br>LOKA CEĻŠ 44 (80760111377) |
| IZSTRĀDĀTĀJS: | ZEMES ĪPAŠNIEKS    | SIA "VENTARS"        |          |        | RASĒJUMS:              | INŽENIERTEHNISKĀS APGĀDES TĪKLI                       |
|               | IZSTRĀDES VADĪTĀJA | DACE ŽĪGURE          |          |        | MĒROGS 1:500           | LAPAS NUMURS: 2                                       |
|               | IZSTRĀDĀTĀJS       | SIA "GLOBAL PROJECT" |          |        | IZDRUKAS MĒROGS 1:1000 | KOPĒJAIS LAPU SKAITS: 6                               |
|               | KARTOGRĀFS         | VIESTURS LAIVIŅŠ     |          |        |                        |   |