


DETĀLPLĀNOJUMS


Nekustamā īpašuma "Lapiņas-2", kadastra Nr. 8076 007 0689, zemes vienība ar kadastra apzīmējumu 8076 007 0689 Mārupē, Mārupes novadā

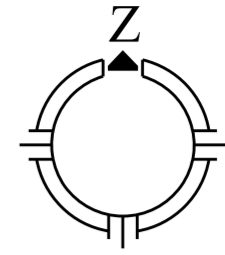

Izdruka: M 1:1000

Projektētās teritorijas shēma  
pirms zemes ierīcības projekta izstrādes

Projektētās teritorijas shēma  
pēc zemes ierīcības projekta izstrādes

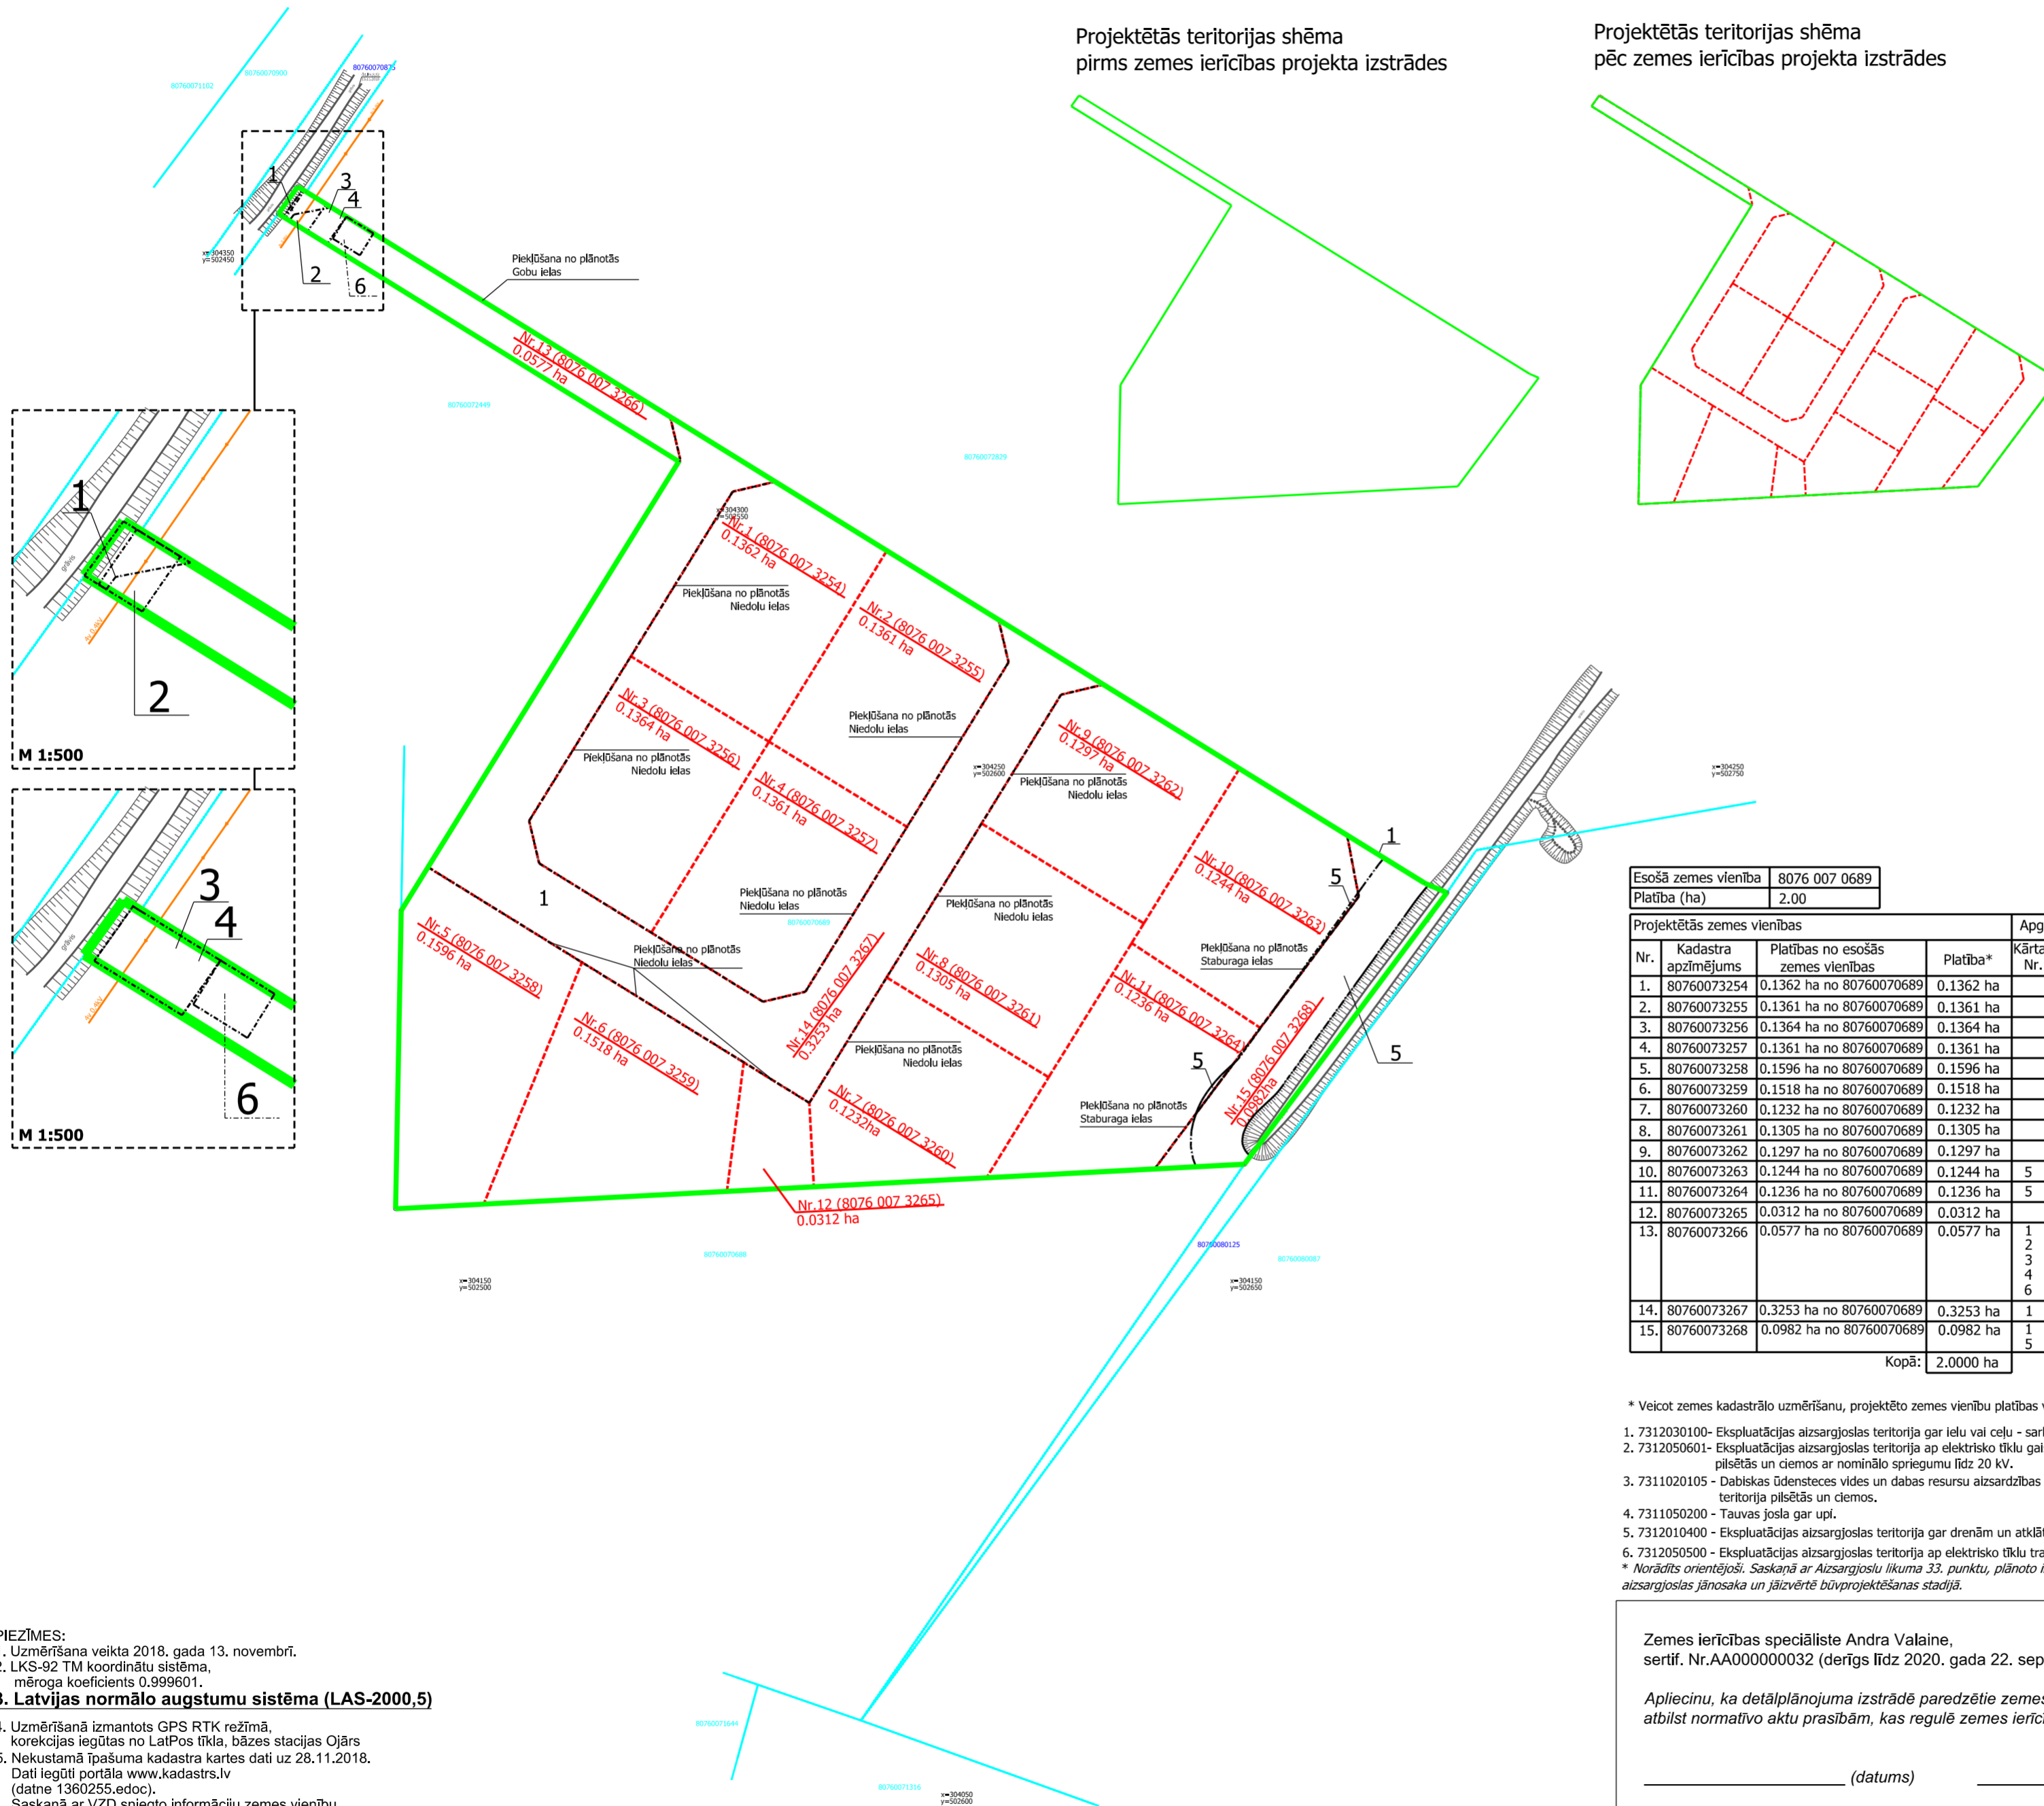

Esošā zemes vienība	8076 007 0689
Platība (ha)	2,00

Projektētās zemes vienības			Aprūtinājumi		
Nr.	Kadastra apzīmējums	Platības no esošās zemes vienības	Platība*	Kārtas Nr.	Klasifikācijas kods
1.	80760073254	0.1362 ha no 80760070689	0.1362 ha		
2.	80760073255	0.1361 ha no 80760070689	0.1361 ha		
3.	80760073256	0.1364 ha no 80760070689	0.1364 ha		
4.	80760073257	0.1361 ha no 80760070689	0.1361 ha		
5.	80760073258	0.1596 ha no 80760070689	0.1596 ha		
6.	80760073259	0.1518 ha no 80760070689	0.1518 ha		
7.	80760073260	0.1232 ha no 80760070689	0.1232 ha		
8.	80760073261	0.1305 ha no 80760070689	0.1305 ha		
9.	80760073262	0.1297 ha no 80760070689	0.1297 ha		
10.	80760073263	0.1244 ha no 80760070689	0.1244 ha	5	7312010400
11.	80760073264	0.1236 ha no 80760070689	0.1236 ha	5	7312010400
12.	80760073265	0.0312 ha no 80760070689	0.0312 ha		
13.	80760073266	0.0577 ha no 80760070689	0.0577 ha	1 2 3 4 6	7312030100 7312050601 7311020105 7311050200 7311050500
14.	80760073267	0.3253 ha no 80760070689	0.3253 ha	1	7312030100
15.	80760073268	0.0982 ha no 80760070689	0.0982 ha	1 5	7312030100 7312010400
Kopā:			2,0000 ha		

\* Veicot zemes kadastrālo uzdevišanu, projektēto zemes vienību platības var tikt precizētas

- 7312030100- Eksploatacijas aizsargjoslas teritorija gar ielu vai ceļu - sarkanā līnija.
  - 7312050601- Eksploatacijas aizsargjoslas teritorija ap elektrisko tīklu gaisvadu līniju pilsētās un ciemos ar nominālo spriegumu līdz 20 kv.
  - 7311020105 - Dabiskas ūdensteces vides un dabas resursu aizsardzības aizsargjoslas teritorija pilsētās un ciemos.
  - 7311050200 - Tauvas josla gar upi.
  - 7312010400 - Eksploatacijas aizsargjoslas teritorija gar drenāž un atklātiem grāvjiem.
  - 7312050500 - Eksploatacijas aizsargjoslas teritorija ap elektrisko tīklu transformatoru apakšstaciju\*
- \* Norādīts orientējoši. Saskaņā ar Aizsargjoslu likuma 33. punktu, plānoto inženierkomunikāciju aizsargjoslas jānosaka un jāizvērtē būvprojektēšanas stadijā.

Zemes ierīcības speciāliste Andra Valaine,  
serif. Nr.AA000000032 (derīgs līdz 2020. gada 22. septembrim).

Apliecinu, ka detālplānojuma izstrādē paredzētie zemes ierīcības darbi atbilst normatīvo aktu prasībām, kas regulē zemes ierīcības projekta izstrādi.

\_\_\_\_\_ (datums) \_\_\_\_\_ (paraksts)

- PIEZĪMES:
- Uzmērīšana veikta 2018. gada 13. novembrī.
  - LKS-92 TM koordinātu sistēma, mēroga koeficients 0.999601.
  - Latvijas normālo augstumu sistēma (LAS-2000,5)
  - Uzmērīšanā izmantots GPS RTK režīmā, korekcijas iegūtas no LatPos tīkla, bāzes stacijas Ojārs
  - Nekustamā īpašuma kadastra kartes dati uz 28.11.2018. Dati iegūti portālā [www.kadastrs.lv](http://www.kadastrs.lv) (datne 1360255.edoc). Saskaņā ar VZD sniegto informāciju zemes vienību robežas ir attēlotas atbilstoši zemes kadastrālās uzmērīšanas un vietējā ģeodēziskā tīkla precizitātei un var nesakrist ar situāciju plānā.
  - Ielu sarkanās līnijas attēlotas atbilstoši pašvaldības teritorijas plānojumam.

**MDC** SIA "Mērniecības Datu Centrs" Līmbažu iela 9 - 486, Rīga, LV-1005  
Tālrunis: +371 67496833 Fakss: +371 67387463 e-pasts: info@mdc.lv www.mdc.lv www.topografa.lv

Dati ievadīti pašvaldības datu bāzē.  
Uzmērījums reģistrēts ar Nr. **8076 DP 197606**  
2020.gada 18.februārī

- Apzīmējumi:
- 80110010070 Esošās zemes vienības kadastra apzīmējums
  - Esošās zemes vienības robeža ar robežpunktu
  - Zemes ierīcības projekta robeža
  - - - - - Projektēto zemes vienību robežas
  - · · · · Nekustamā īpašuma apgrūtinājuma robeža
  - Nr.1 (8076007XXXX) 0.122 ha Projektētās zemes vienības kadastra apzīmējums un platība

PROJEKTĒTĀJS: SIA "NP TOPO" Reģ. Nr.40103898200 A. Saharova iela 27-15 Rīga, LV-1082	
PASŪTĪTĀJS: SIA Lapinas 2 Reģ. Nr.40203156601 Vilniņu iela 14-12 Rīga, LV-1010	Kartogrāfiskā materiāla pamats: - 02.01.2008. zemes robežu plāns, mērniecības M. Smaulsteris; - Topogrāfiskais plāns M 1:500, ģeodēzists M. Voldrevs (sert.Nr.BC-496) 02.04.2019.
Nekustamais īpašums "Lapiņas 2" Mārupe, Mārupes novads	Detālplānojums
DATUMS 07.11.2019.	
NOSAUKUMS: Zemes ierīcības plāns	STADIJA Plāns
MĒROGS 1:1 000 Koordinātu sistēma LKS-92 Mēroga koeficients 0.999600	
Telpiskās attīstības plānotāja: Zemes ierīkotāja: Sertifikāts Nr. AA000000032	I.Griezne A.Valaine 07.11.2019.
DALĀS Nr. 3 2	