
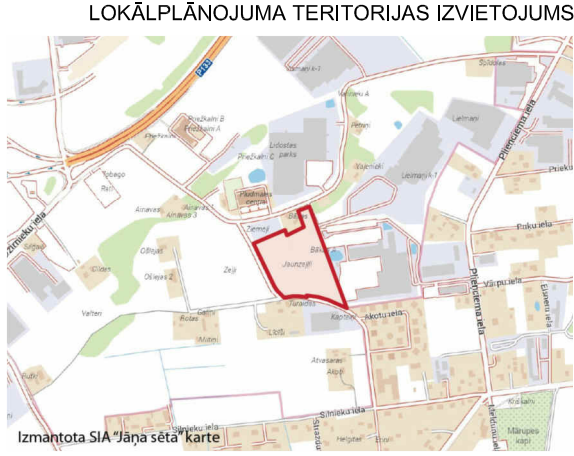


TERITORIJAS ATTĪSTĪBAS UN SATIKSMES ORGANIZĀCIJAS PRIEKŠLIKUMS

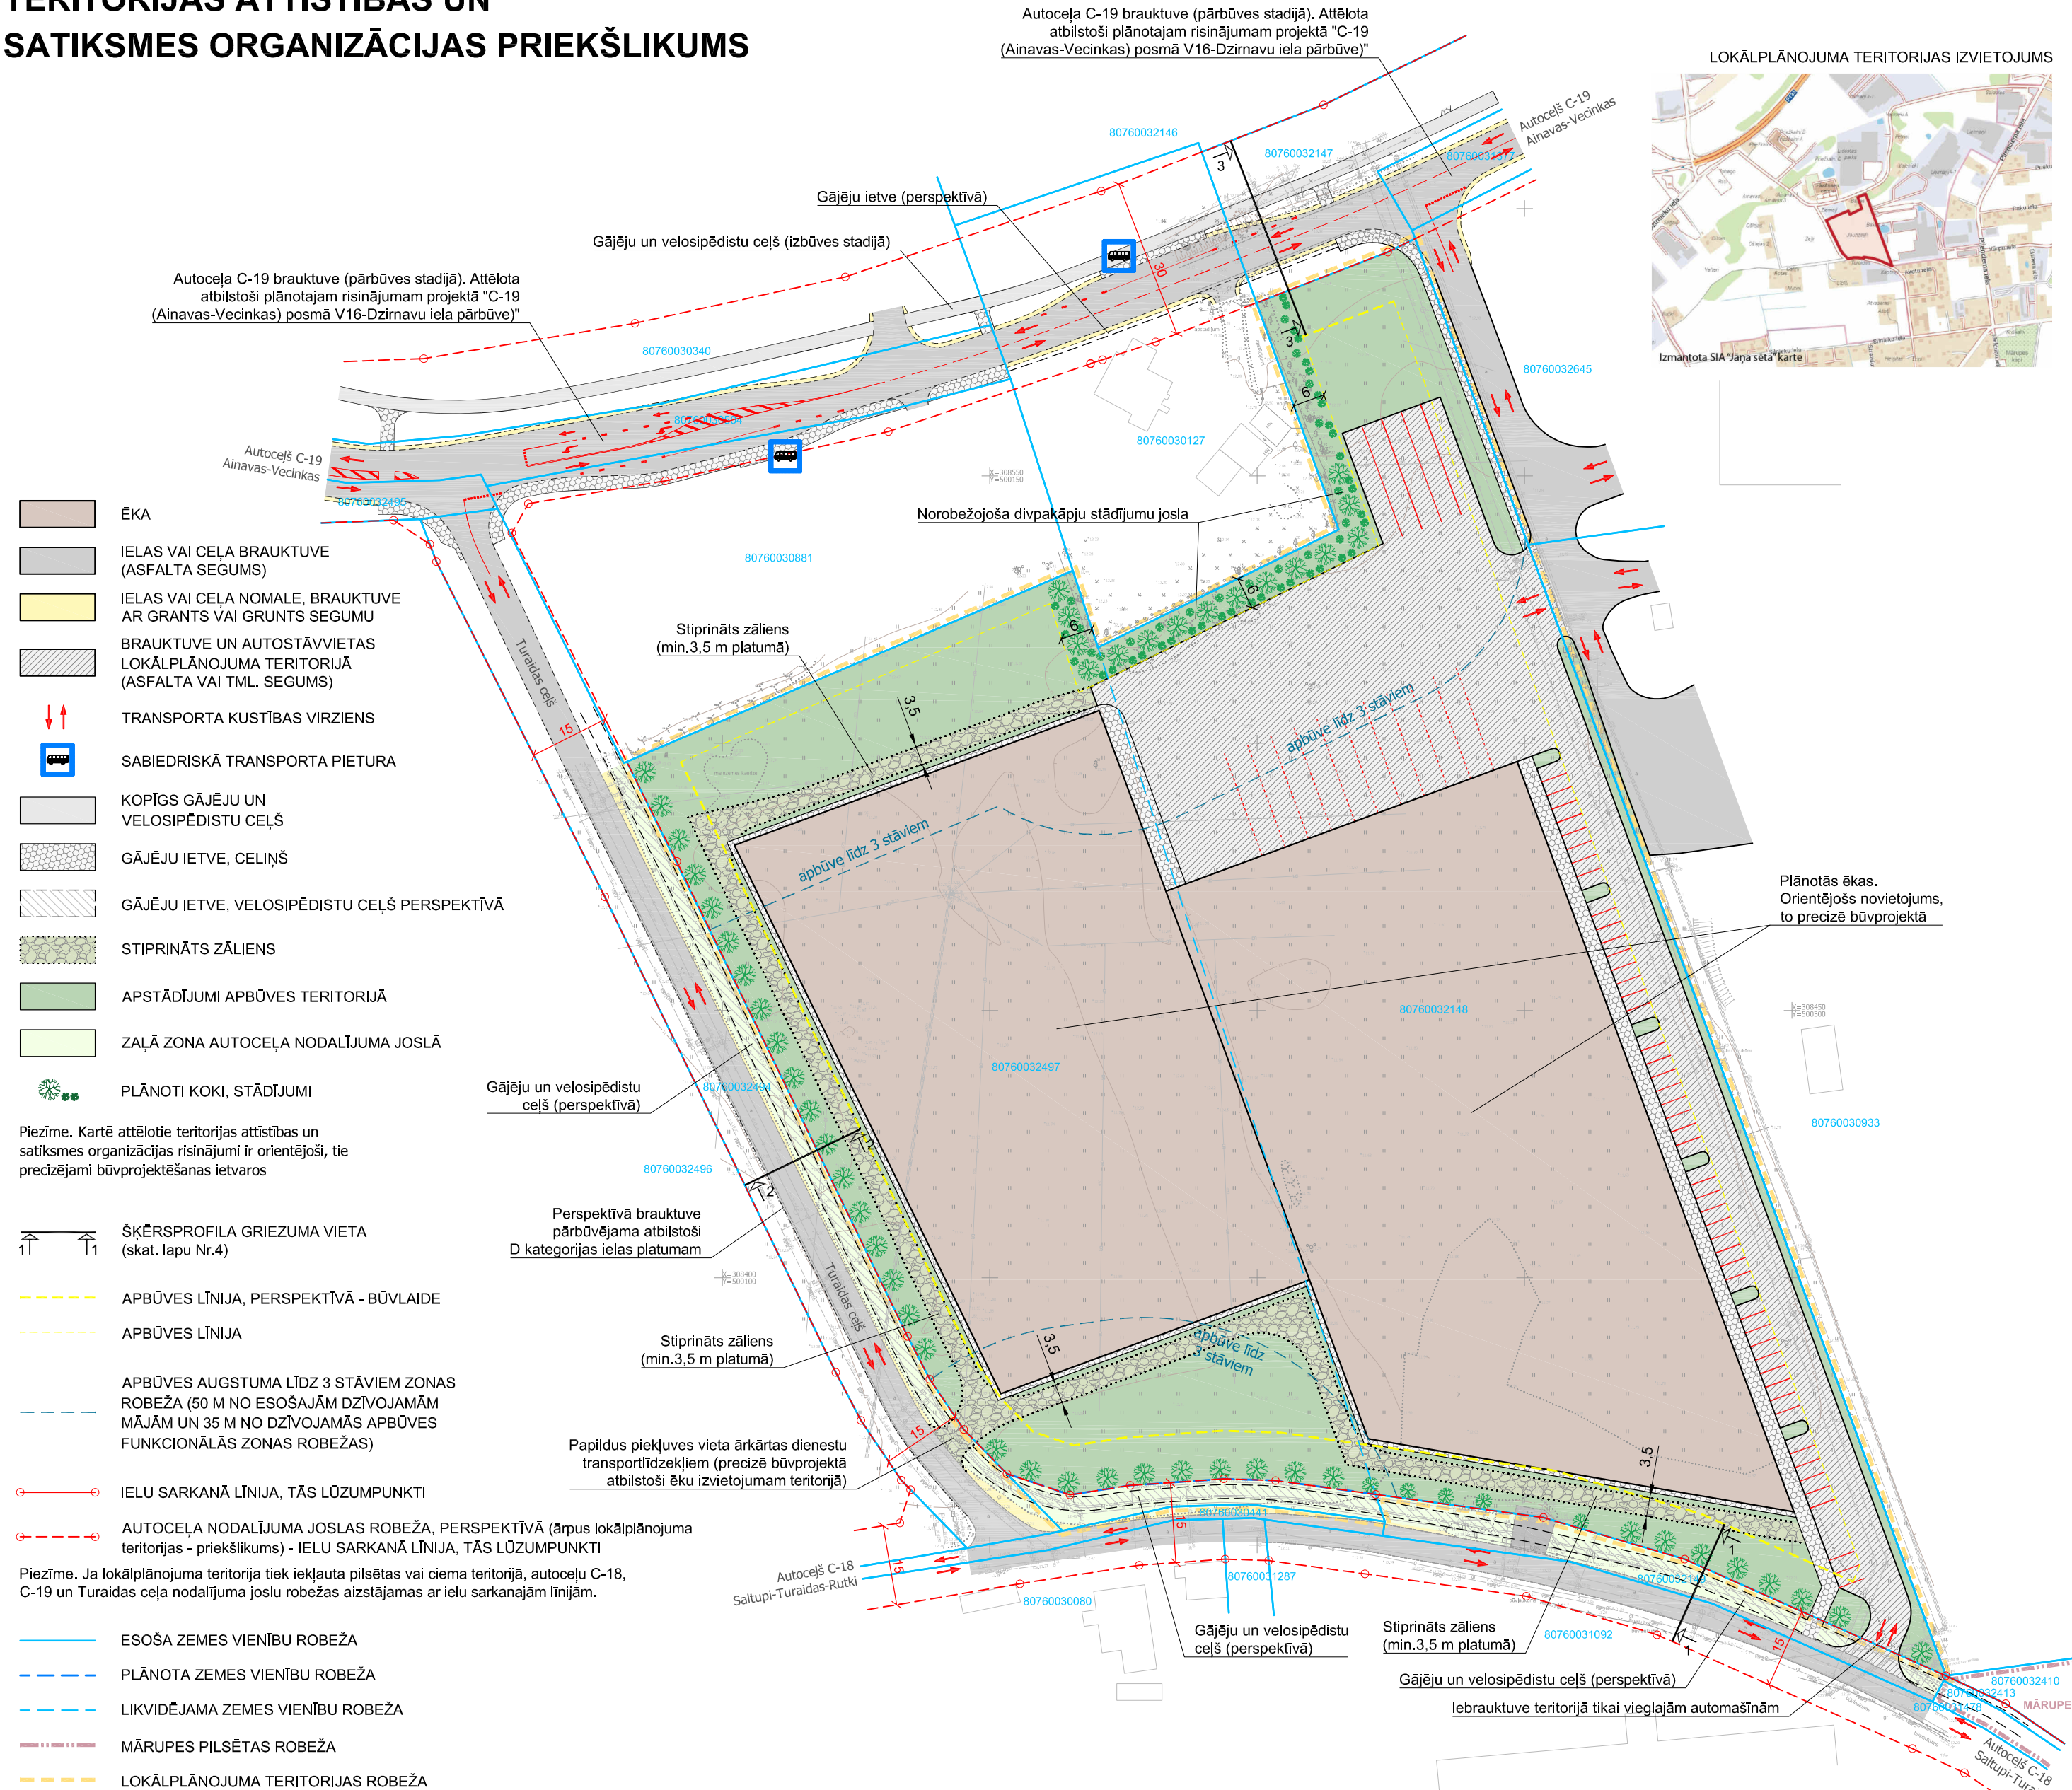

- ĒKA
- IELAS VAI CEĻA BRAUKTUVE (ASFALTA SEGUMS)
- IELAS VAI CEĻA NOMALE, BRAUKTUVE AR GRANTS VAI GRUNTS SEGUMU
- BRAUKTUVE UN AUTOSTĀVVIETAS LOKĀLPLĀNOJUMA TERITORIJĀ (ASFALTA VAI TML. SEGUMS)
- TRANSPORTA KUSTĪBAS VIRZIENS
- SABIEDRISKĀ TRANSPORTA PIETURA
- KOPTĪGS GĀJĒJU UN VELOSIPĒDISTU CEĻŠ
- GĀJĒJU IETVE, CELIŅŠ
- GĀJĒJU IETVE, VELOSIPĒDISTU CEĻŠ PERSPEKTĪVĀ
- STIPRINĀTS ZĀLIENS
- APSTĀDĪJUMI APBŪVES TERITORIJĀ
- ZALĀ ZONA AUTOCEĻA NODALĪJUMA JOSLĀ
- PLĀNOTI KOKI, STĀDĪJUMI

Piezīme. Kartē attēlotie teritorijas attīstības un satiksmes organizācijas risinājumi ir orientējoši, tie precizējami būvprojektēšanas letvaros

ŠKĒRSPROFILA GRIEZUMA VIETA (skat. lapu Nr.4)

APBŪVES LĪNIJA, PERSPEKTĪVĀ - BŪVLAIDE
APBŪVES LĪNIJA

APBŪVES AUGSTUMA LĪDZ 3 STĀVIEM ZONAS ROBEŽA (50 M NO ESOŠAJĀM DZĪVOJAMĀM MĀJĀM UN 35 M NO DZĪVOJAMĀS APBŪVES FUNKCIONĀLĀS ZONAS ROBEŽAS)

IELU SARKANĀ LĪNIJA, TĀS LŪZUMPUNKTI

AUTOCEĻA NODALĪJUMA JOSLAS ROBEŽA, PERSPEKTĪVĀ (ārpus lokālplānojuma teritorijas - priekšlikums) - IELU SARKANĀ LĪNIJA, TĀS LŪZUMPUNKTI

Piezīme. Ja lokālplānojuma teritorijā tiek iekļauta pilsētas vai ciema teritorijā, autoceļu C-18, C-19 un Turaidas ceļa nodalījuma joslu robežas aizstājamas ar ielu sarkanajām līnijām.

ESOŠA ZEMES VIENĪBU ROBEŽA

PLĀNOTA ZEMES VIENĪBU ROBEŽA

LIKVIDĒJAMA ZEMES VIENĪBU ROBEŽA

MĀRUPES PILSĒTAS ROBEŽA

LOKĀLPLĀNOJUMA TERITORIJAS ROBEŽA



10 0 10 20 30 40 50 m

Topogrāfijas dati.
1. Plāns sagatavots uz SIA "Terra Topo"
14.05.2025. izstrādātā inženiertopogrāfiskā plāna ar mēroga noteikumu 1:500.
2. LKS-92 TM koordinātu sistēma.
3. Mēroga koeficients 0.999600.
4. Latvijas normālo augstumu sistēma (LAS-2000.5).

Kartē izmantoti nekustamā īpašuma valsts kadastra informācijas sistēmas dati, 2025. gads.

PASŪTĪTĀJS:	SIA "Plienčiema centrs" Reģ.Nr.40003643647, Plienčiema iela 35, Mārupe, Mārupes novads, LV-2167	AMATS	VĀRDS, UZVĀRDS	PARAKSTS	PROJEKTS:	LOKĀLPLĀNOJUMS, ar kuru groza teritorijas plānojumu nekustamā īpašuma "Bākas-1" (kadastra Nr. 80760030026) zemes vienībā "BĀKAS A" (kadastra apzīmējums 80760032148) un nekustamā īpašuma "JAUNZELĒLI" (kadastra Nr. 80760032526) zemes vienībā (kadastra apzīmējums 80760032497) Mārupes pagastā, Mārupes novadā			
IZSTRĀDĀTĀJS:	SIA "Grupa93" Reģ.Nr.50103129191, Torņa iela 4, IIC-202, Rīga, LV-1050, tāl.: 27373939, e-pasts: info@g93.lv, www.g93.lv	PROJEKTA VADĪTĀJA	ELĪZA MELLĒNA		LAPA:	TERITORIJAS ATTĪSTĪBAS UN SATIKSMES ORGANIZĀCIJAS PRIEKŠLIKUMS			
		PROJEKTA VADĪTĀJA	SARMĪTE LESIŅA						
		KARTOGRAFĀS	RONALDS KRŪMIŅŠ		DATUMS 22.10.2025.	MĒROGS 1 : 1000	LAPAS NUMURS:	3	
							KOPĒJAIS LAPU SKAITS:	4	