


TERITORIJAS ATTĪSTĪBAS UN SATIKSMES ORGANIZĀCIJAS PRIEKŠLIKUMS

Kartē attēlotie teritorijas attīstības un satiksmes organizācijas risinājumi ir orientējoši, tie precizējami būvprojektēšanas ietvaros

LOKĀLPLĀNOJUMA TERITORIJAS IZVIETOJUMS

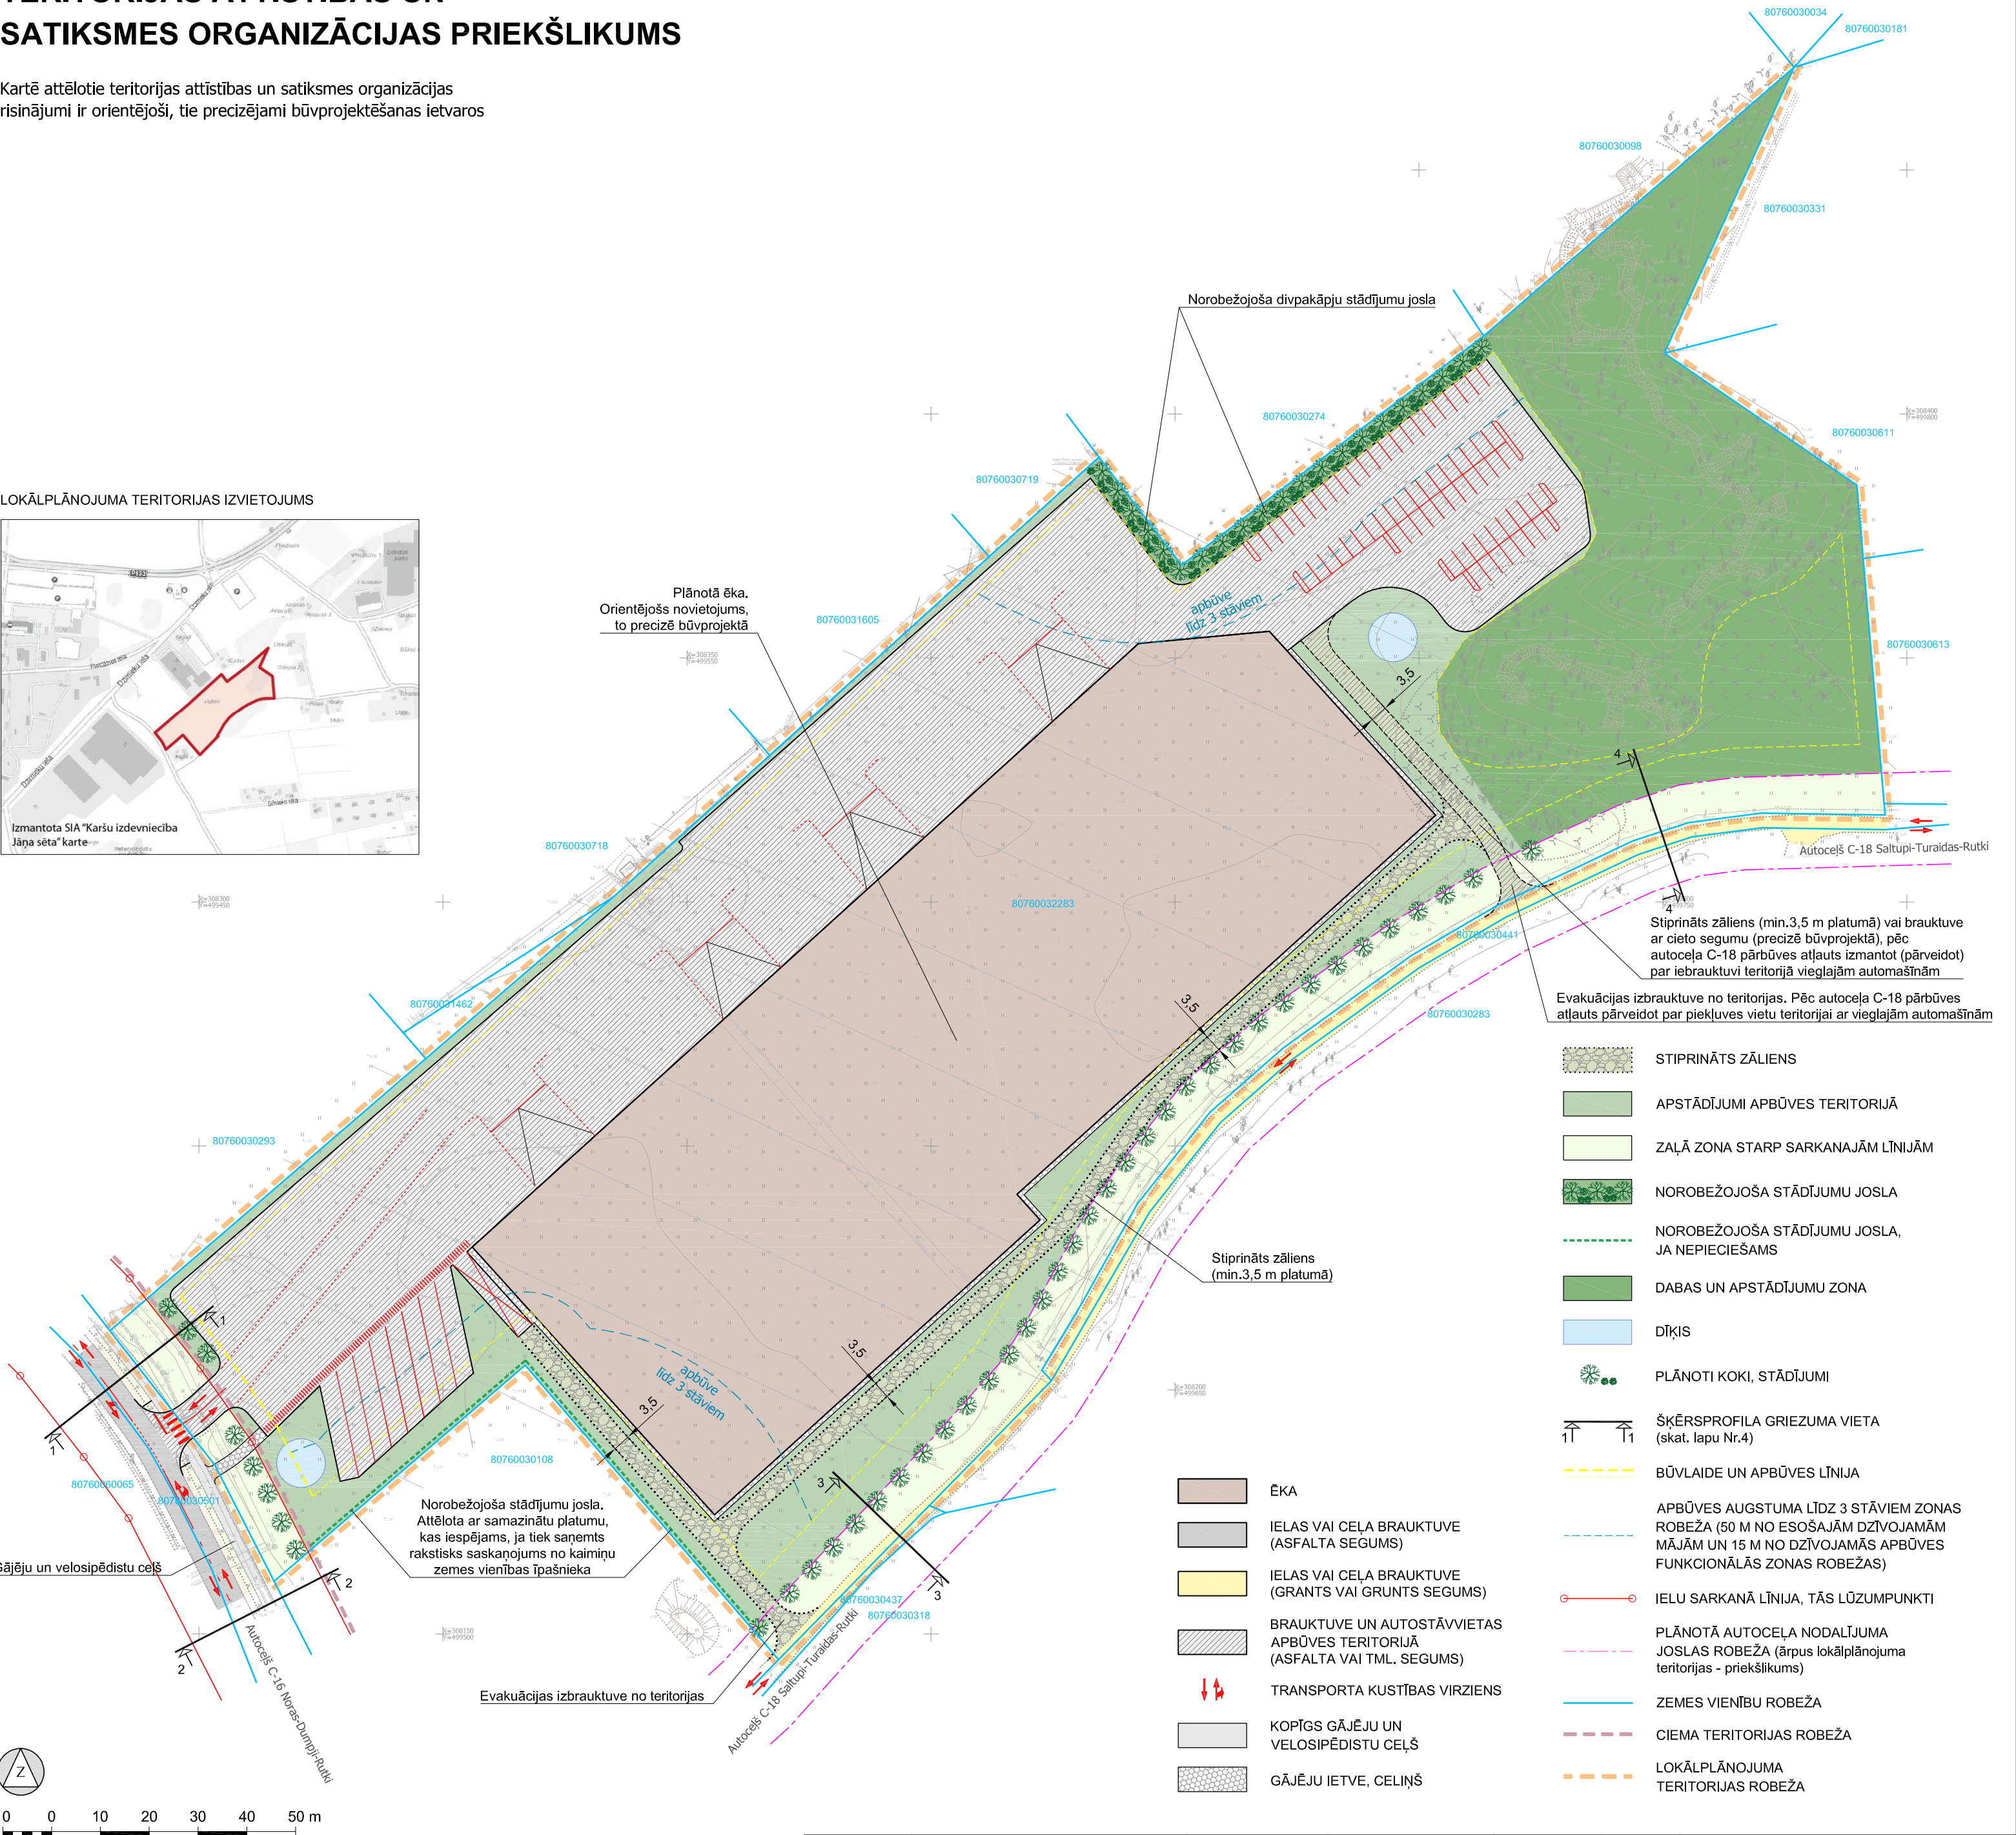

- STIPRINĀTS ZĀLIENS
- APSTĀDĪJUMI APBŪVES TERITORIJĀ
- ZALĀ ZONA STARP SARKANAJĀM LĪNIJĀM
- NOROBEŽOJOŠA STĀDĪJUMU JOSLA
- NOROBEŽOJOŠA STĀDĪJUMU JOSLA, JA NEPIECIEŠAMS
- DABAS UN APSTĀDĪJUMU ZONA
- DĪĻIS
- PLĀNOTI KOKI, STĀDĪJUMI
- ŠĶĒRSPROFILA GRIEZUMA VIETA (skat. lapu Nr.4)
- BŪVLAIDE UN APBŪVES LĪNIJA
- APBŪVES AUGSTUMA LĪDZ 3 STĀVIEM ZONAS ROBEŽA (50 M NO ESOŠAJĀM DZĪVOJAMĀM MĀJĀM UN 15 M NO DZĪVOJAMĀS APBŪVES FUNKCIONĀLĀS ZONAS ROBEŽAS)
- IELU SARKANĀ LĪNIJA, TĀS LŪZUMPUNKTI
- PLĀNOTĀ AUTOCEĻA NODALĪJUMA JOSLAS ROBEŽA (ārpus lokālplānojuma teritorijas - priekšlikums)
- ZEMES VIENĪBU ROBEŽA
- CIEMA TERITORIJAS ROBEŽA
- LOKĀLPLĀNOJUMA TERITORIJAS ROBEŽA

- ĒKA
- IELAS VAI CEĻA BRAUKTUVE (ASFALTA SEGUMS)
- IELAS VAI CEĻA BRAUKTUVE (GRANTS VAI GRUNTS SEGUMS)
- BRAUKTUVE UN AUTOSTĀVVIETAS APBŪVES TERITORIJĀ (ASFALTA VAI TML. SEGUMS)
- TRANSPORTA KUSTĪBAS VIRZIENS
- KOPĪGS GĀJĒJU UN VELOSIPĒDISTU CEĻŠ
- GĀJĒJU IETVE, CELIŅŠ

Topogrāfijas dati.
1. Plāns sagatavots uz SIA "Metrum"
23.03.2019. izstrādātā inženiertopogrāfiskā
plāna ar mēroga noteiktību 1:500.
2. LKS-92 TM koordinātu sistēma.
3. Mēroga koeficients 0.999600.
4. Latvijas normālo augstumu sistēma (LAS-2000,5).

Kartē izmantoti nekustamā īpašuma
valsts kadastra informācijas sistēmas dati, 2021. gads.

PASŪTĪTĀJS:	SIA "Deko Alter Energy" Reģ.Nr.40103342490, Rūpniecī iela 4, Olaine, Olaines nov., LV-2114	AMATS	VĀRDS, UZVĀRDS	PARAKSTS	OBJEKTS:	LOKĀLPLĀNOJUMS, ar kuru groza teritorijas plānojumu nekustamā īpašuma "VALTERI", Mārupes novadā (kadastra Nr. 80760030363) teritorijā		
		PROJEKTA VADĪTĀJA	KLINTA ALPA-ŠULMANE			TERITORIJAS ATTĪSTĪBAS UN SATIKSMES ORGANIZĀCIJAS PRIEKŠLIKUMS		
IZSTRĀDĀTĀJS:	SIA "Grupa93" Reģ.Nr.50103129191, K.Barona iela 3-4, Rīga, LV-1050, tālr.: 27373939, e-pasts: info@g93.lv, www.g93.lv	KARTOGRĀFS	RONALDS KRŪMIŅŠ		DATUMS 04.11.2021.	MĒROGS 1 : 1000	LAPAS NUMURS:	3
							KOPĒJAIS LAPU SKAITS:	4