


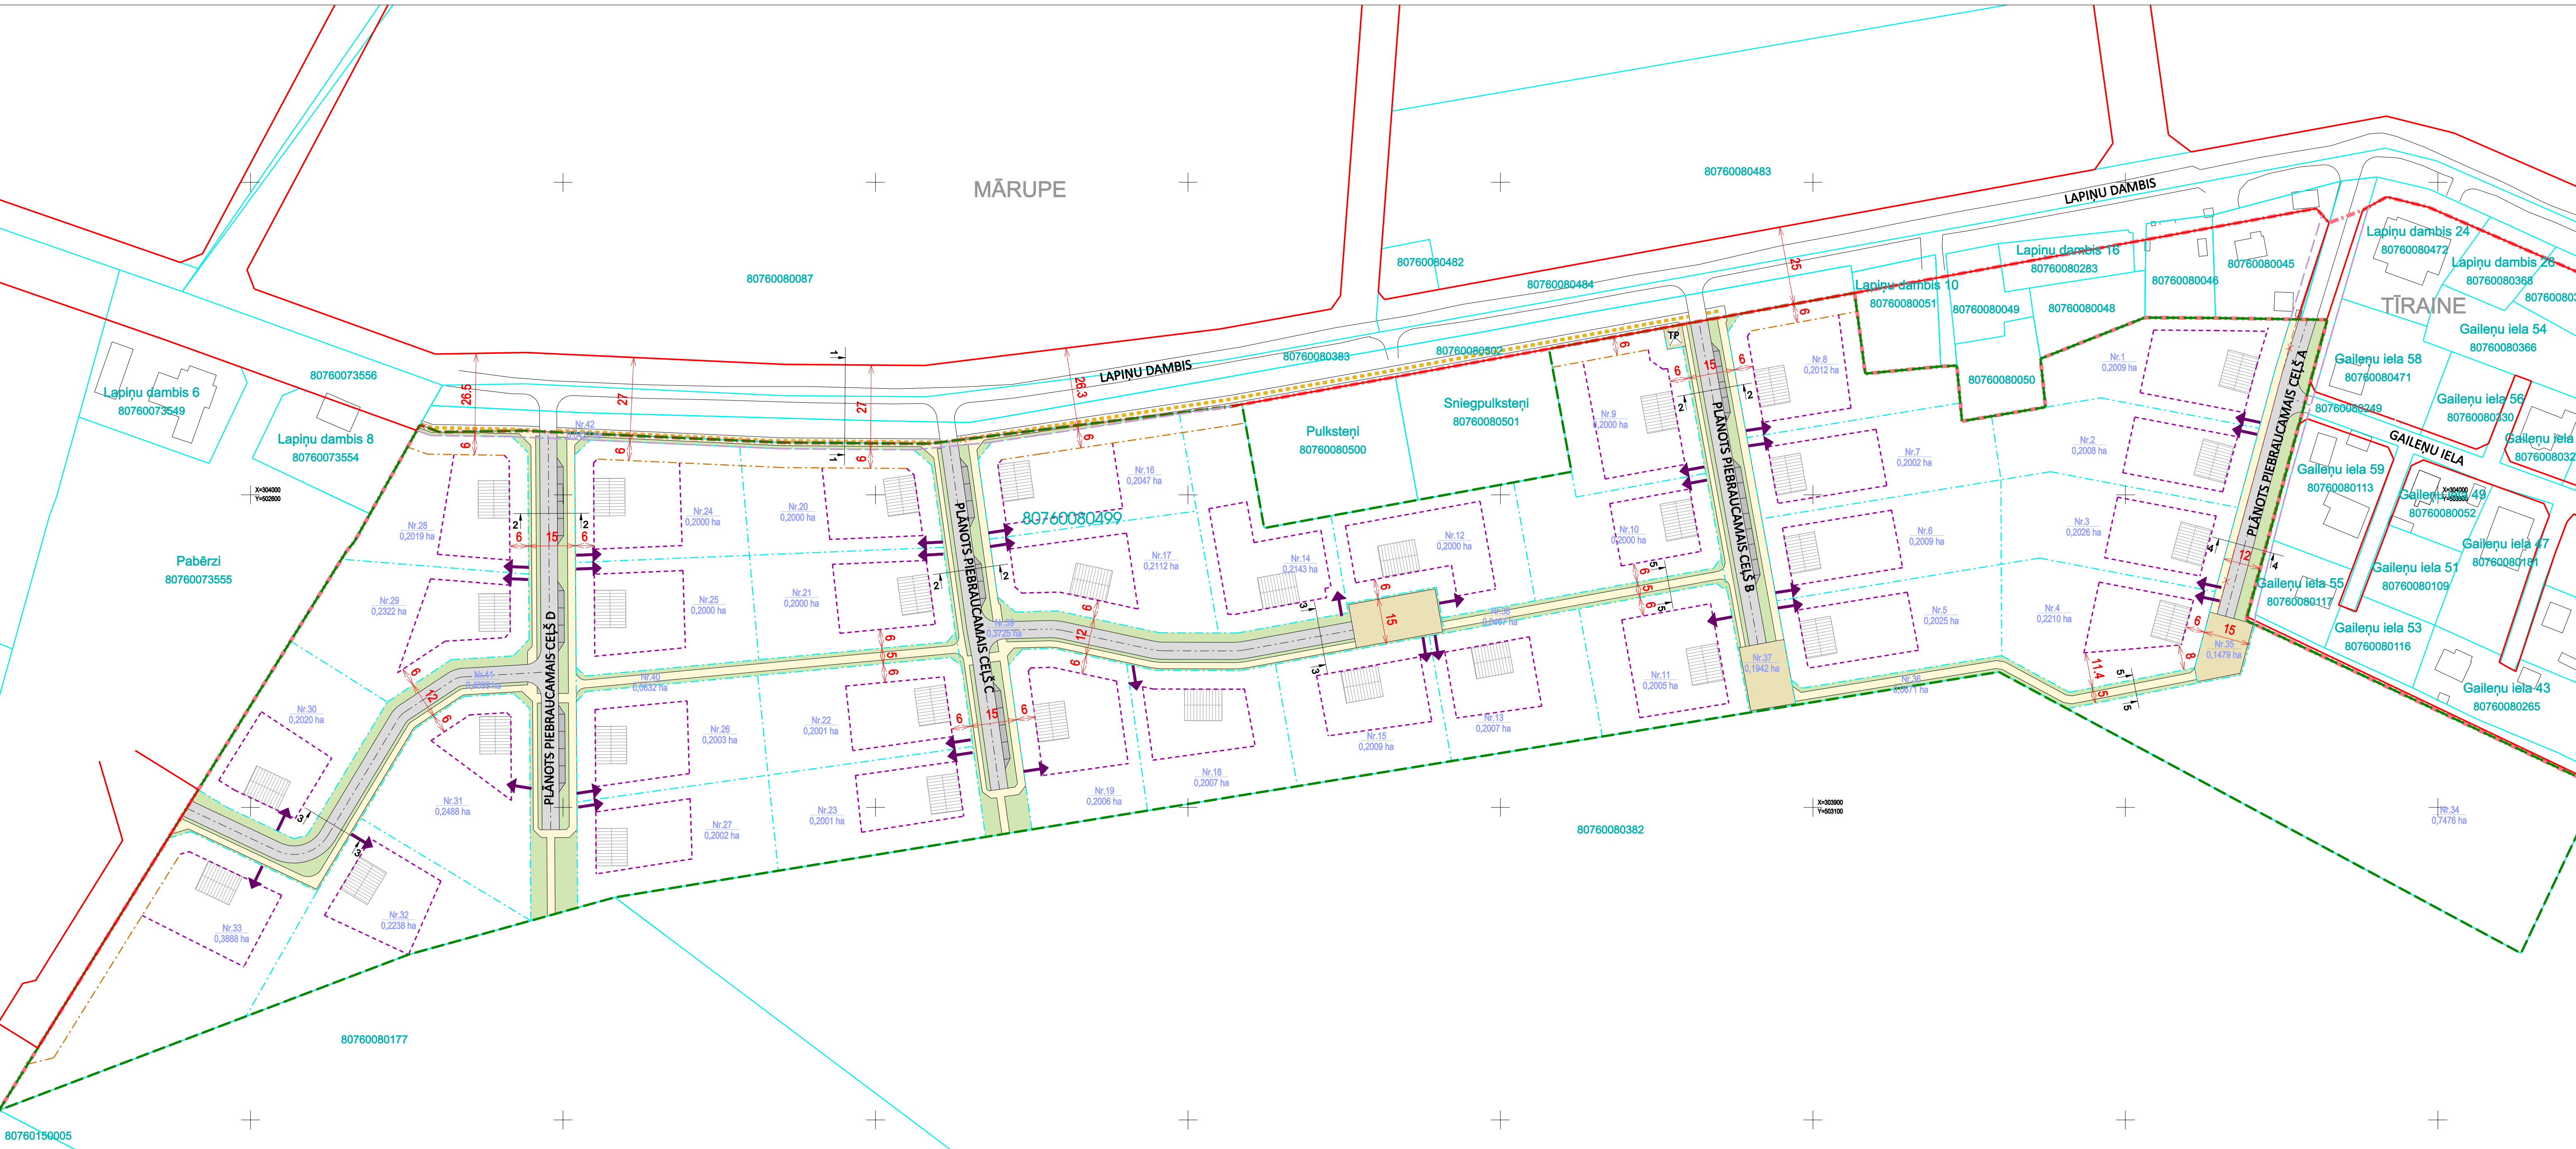

- APZĪMĒJUMI
- NOSAUKUMS
- DETĀLPLĀNOJUMA TERITORIJAS ROBEŽA
 - CIEMA ROBEŽA
 - ESOŠĀ ZEMES VIENĪBAS ROBEŽA
 - PLĀNOTĀ ZEMES VIENĪBAS ROBEŽA
 - ESOŠĀ ZEMES VIENĪBAS ADRESĒ
 - ZEMES VIENĪBAS KADASTRA APZĪMĒJUMS
 - ESOŠĀ APBŪVE
 - IELAS SARKANĀ LĪNĪJA
 - IEĒICAMĀ IELAS SARKANĀ LĪNĪJA
 - LIKVIDĒJAMA SARKANĀ LĪNĪJA
 - PLĀNOTĀ ZEMES VIENĪBAS PLATĪBA / NUMURS
 - BŪVLAIDE
 - APBŪVES LĪNĪJA
 - IELAS ŠĶĒRSPROFILA VIETA
 - PLĀNOTĀ IEBRAUKTĪVE
 - IEĒICAMĀ APBŪVES IZVIETOJUMA ZONA
 - PLĀNOTĀ ELEKTRISKO TĪKLU TRANSFORMĀTORA APAKŠSTACĪJA
- IEĒICAMĀ APBŪVES IZVIETOJUMA ZONA
- PLĀNOTĀ BRAUKTĪVE
- PLĀNOTĀ AUTO STĀVVIETU ZONA
- PLĀNOTĀ IETĪVE
- APSTĀDĒJUMU JOSLA
- PLĀNOTĀS APGRIEŠANĀS LAUKUMS / STĀVLĀUKUMS
- PLĀNOTĀS APVIENOTĀS GĀJĒJU / VELOCELIŅŠ
- GAR LAPĪŅU DAMBĪ

20 m 0 20 40 60 m

Projekta vadītājs		Sertifikāta nr. 1-00798		DETĀLPLĀNOJUMS	
M.Kalvīne		2022 / 2023		reģistrētais projekta "Austrie", Mārupes pag., Mārupes novads, 1. zemes vienības ar kadastra apzīm. 80760080499	
Kartogrāfe		I.Kozlita		Pasūtītājs	
		2022 / 2023		Fiziska persona	
				Lapas nr.	
				H-22-00012	
				Lapas nosaukums	
				TRANSPORTA INFRASTRUKTŪRAS PLĀNS	
				Mērogs	
				M 1:1000	
				Lapa	
				3	
				Lapa skaits	
				6	

