PLĀNOTIE INŽENIERTĪKLI

M 1:1000

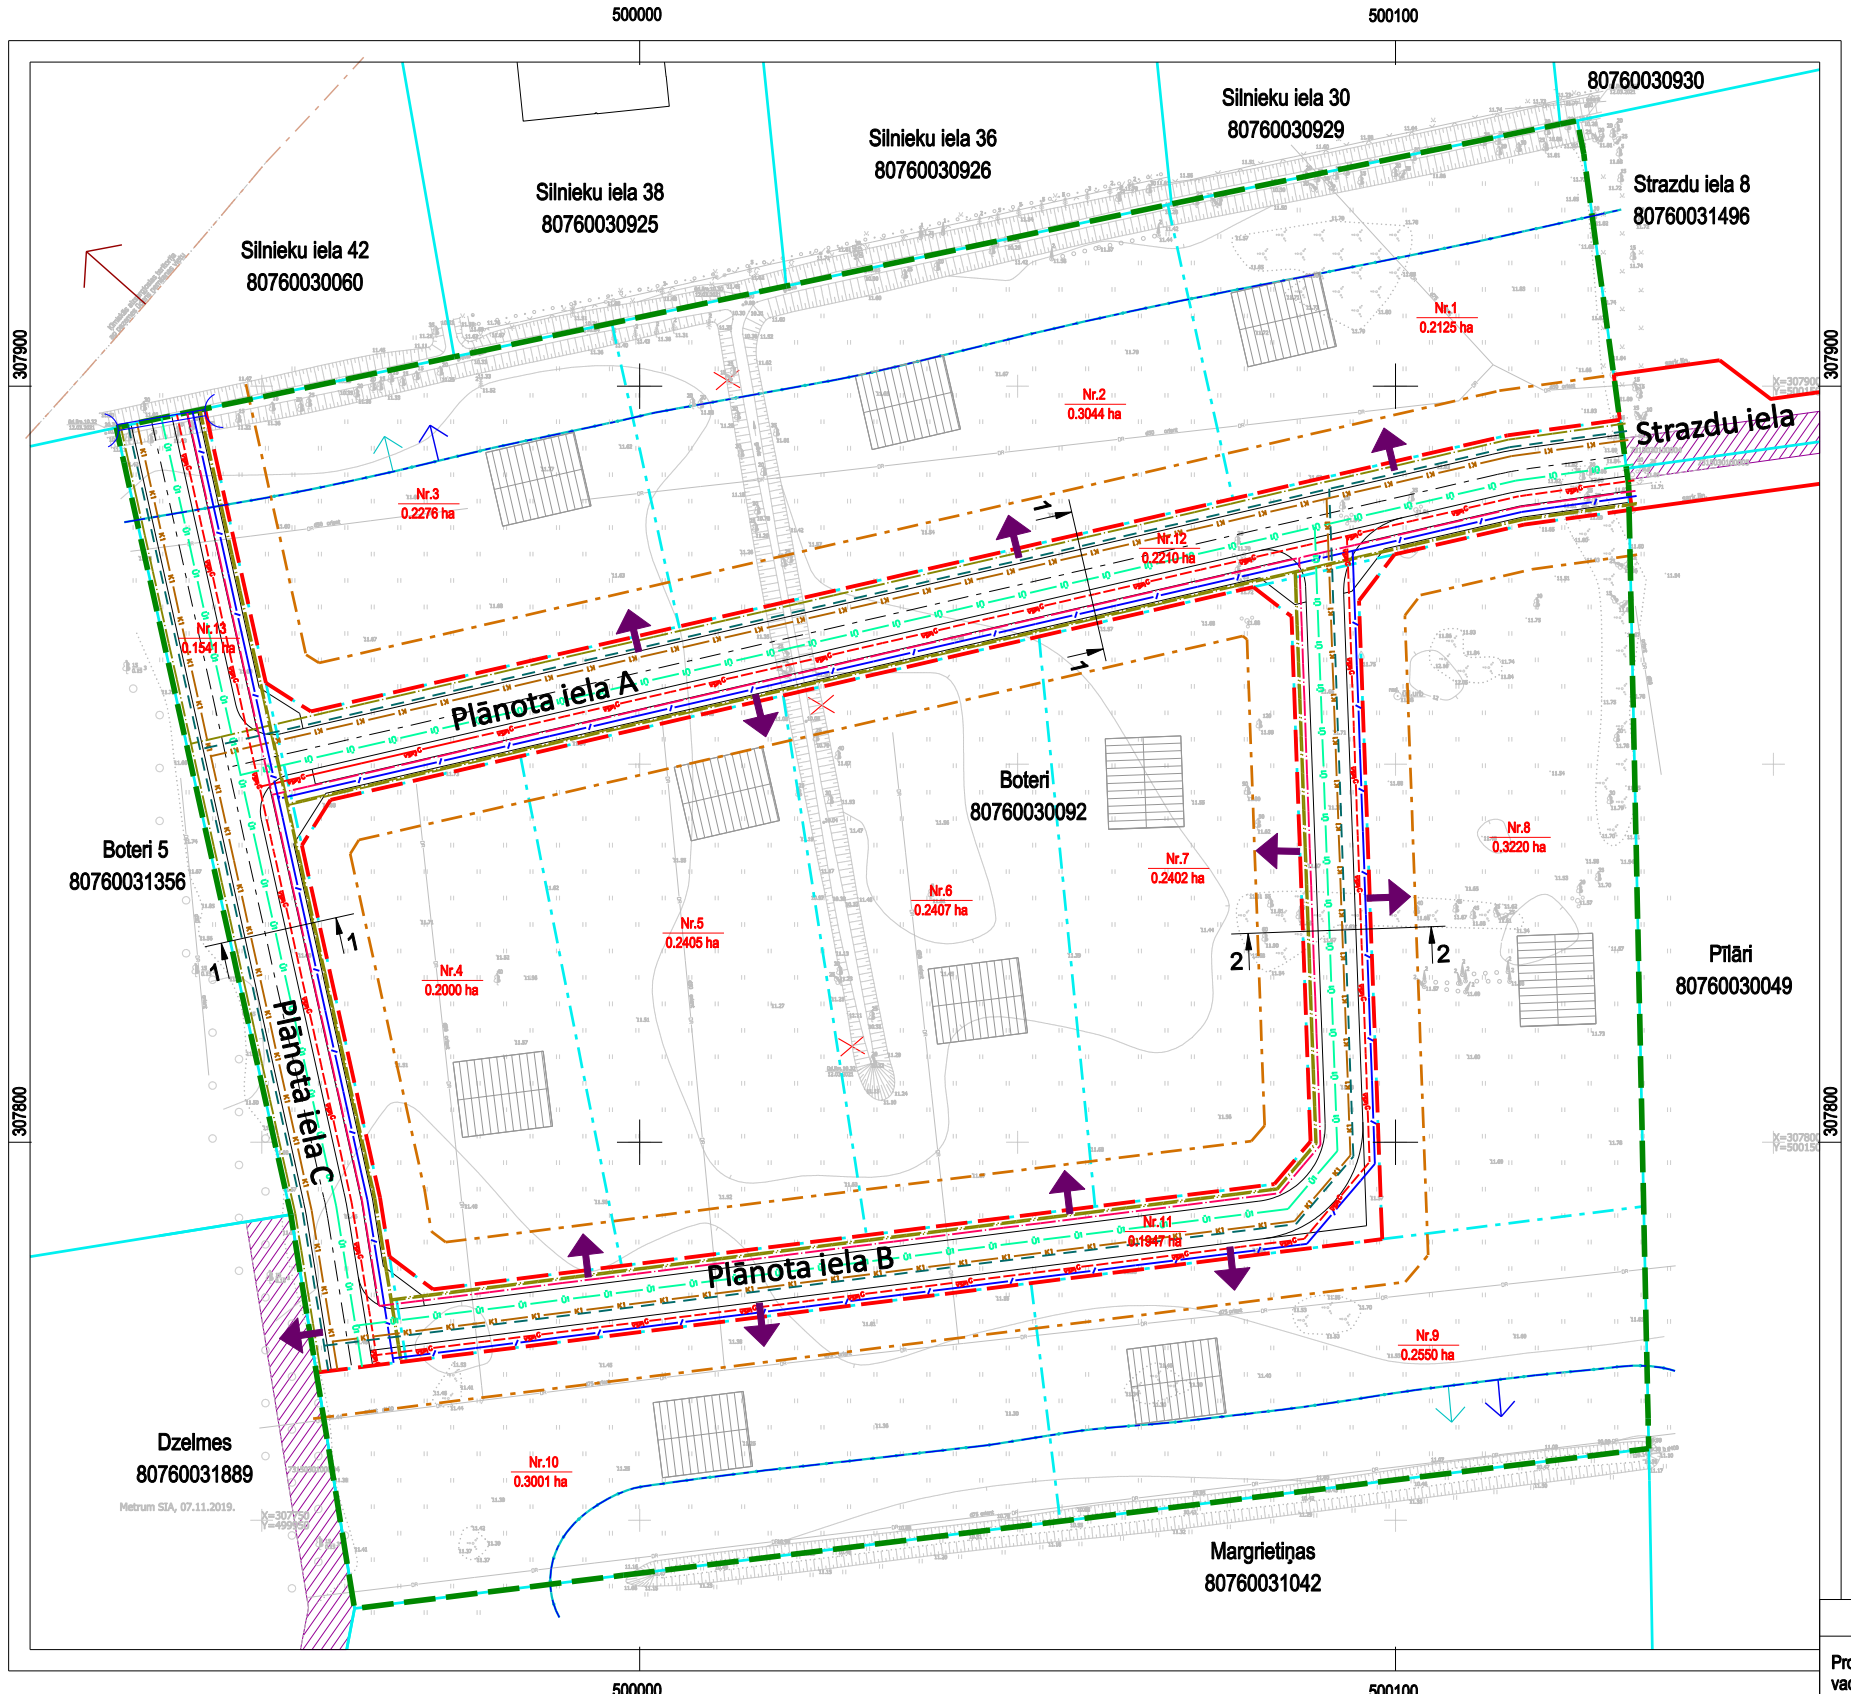

Z
R A
D

APZĪMĒJUMI	NOSAUKUMS
	DETĀLPLĀNOJUMA TERITORIJAS ROBEŽA
	ZEMES VIENĪBAS ROBEŽA
	PLĀNOTA ZEMES VIENĪBAS ROBEŽA
Boteri	ZEMES VIENĪBAS ADRESE
80760030092	ZEMES VIENĪBAS KADASTRA APZĪMĒJUMS
	ESOŠA APBŪVE
Nr.1 0.1219 ha	PLĀNOTA ZEMES VIENĪBAS PLATĪBA / NUMURS
	BŪVLAIDE
	PLĀNOTA SARKANĀ LĪNIJA
	IETEICAMĀ APBŪVES IZVIETOJUMA ZONA
	PLĀNOTA IEBRAUKTUVE
1 1	PLĀNOTĀ IELAS ŠĶĒRSPROFILA VIETA
Ūt	PLĀNOTA ŪDENSVADA TRASE (U1)
K1	PLĀNOTA PAŠTECES KANALIZĀCIJAS TRASE (K1)
	PLĀNOTA GĀZES VADA TRASE (G1)
	PLĀNOTA APGAISMAS KABEĻA TRASE (A1)
	PLĀNOTA SAKARU KANALIZĀCIJAS TRASE (Tkn1)
	PLĀNOTA DRENA (Dr1)
	PLĀNOTS ZEMPRIEGUMA ELEKTROKABELIS (El1)
	LIKVIDĒJAMS GRĀVIS
	PLĀNOTA CAURTEKA

AIZSARGJOSLAS UN APGRŪTINĀJUMI

- EKSPLUATĀCIJAS AIZSARGJOSLAS

	AIZSARGJOSLAS TERITORIJA GAR IELU VAI CEĻU -SARKANĀ LĪNIJA (7312030100)
	AIZSARGJOSLAS TERITORIJA GAR DRENĀM UN ATKLĀTIEM GRĀVJIEM (7312010400)
Visa teritorija	AIZSARGJOSLAS TERITORIJA AP NAVIGĀCIJAS TEHNISKO LĪDZEKLI AVIĀCIJAS GAISA KUĢU LIDOJUMU DROŠĪBAS NODROŠINĀŠANAI (7312070201)

- VIDES UN DABAS RESURSU AIZSARDZĪBAS AIZSARGJOSLAS

	ĶĪMISKĀ AIZSARGJOSLAS TERITORIJA AP PAZEMES ŪDENS ŅEMŠANAS VIETU (7311090900)

CITI APGRŪTINĀJUMI

	ESOŠA CEĻA SERVITŪTA TERITORIJA (7315030100)
	MELIORĀCIJAS BŪVES EKSPLUATĀCIJAS JOSLA (7313090100)

PIEZĪMES

1. ESOŠĀS AIZSARGJOSLAS ATTĒLOTAS SASKAŅĀ AR LR AIZSARGJOSLU LIKUMU UN SPĒKĀ ESOŠO MĀRUPES NOVADA TERITORIJAS PLĀNOJUMU.
2. ATBILSTOŠI LR AIZSARGJOSLU LIKUMA 34. PANTA PRASĪBĀM SARKANO LĪNIJU ROBEŽĀS NAV ATTĒLOTAS ESOŠO INŽENIERTĪKLU AIZSARGJOSLAS.
3. ZEMES VIENĪBU (UZMĒRĪTO UN IERĀDĪTO) ROBEŽAS ATTĒLOTAS ATBILSTOŠI SASKAŅOTAJAM INŽENIERTOPOGRĀFISKAJAM PLĀNAM.
4. ZEMES VIENĪBU ROBEŽAS IR ATTĒLOTAS ATBILSTOŠI ZEMES KADASTRĀLĀS UZMĒRĪŠANAS UN VIETĒJĀ ĢEODĒZISKĀ TĪKLA PRECIZITĀTEI.
5. INŽENIERTĪKLU IZVIETOJUMU NOSAKA UN PRECIZĒ BŪVNIECĪBAS IECERES DOKUMENTĀCIJĀ.

20m 0 20 40 60m

Projekta vadītāja	Sertifikāta nr.1-00796			Pasūtījums	DETĀLPLĀNOJUMS nekustamajam īpašumam "BOTERI", Mārupē, Mārupes novadā	METRUM SIA "METRUM", reģ.Nr.40003388748 Ģertrūdes iela 47-3, Rīga, LV-1011 tālr.80008100, e-pasts: metrum@metrum.lv
	M.Kalvāne		2021/2022			
Kartogrāfe	I.Kūliņa		2021/2022	Pasūtītājs	fiziska persona	
				Līguma nr.	90-21-00012	LKS-92 TM
Kartogrāfiskā pamatne - Topogrāfiskais plāns ar sarkanajām līnijām un apakšzemes tīkliem (uzm. SIA "METRUM"); reģistrēts pašvaldības ADTI datu bāzē 22.04.2021.g. ar Nr.8076 TP 215197, LKS - 92 TM koordinātu sistēma, LAS 2000.5, mēroga koef. 0,999600, M 1:500)				Lapas nosaukums	PLĀNOTIE INŽENIERTĪKLI	Stadija: Projekts; Mērogs: M 1:1000; Lapa: 3; Lapu skaits: 5