
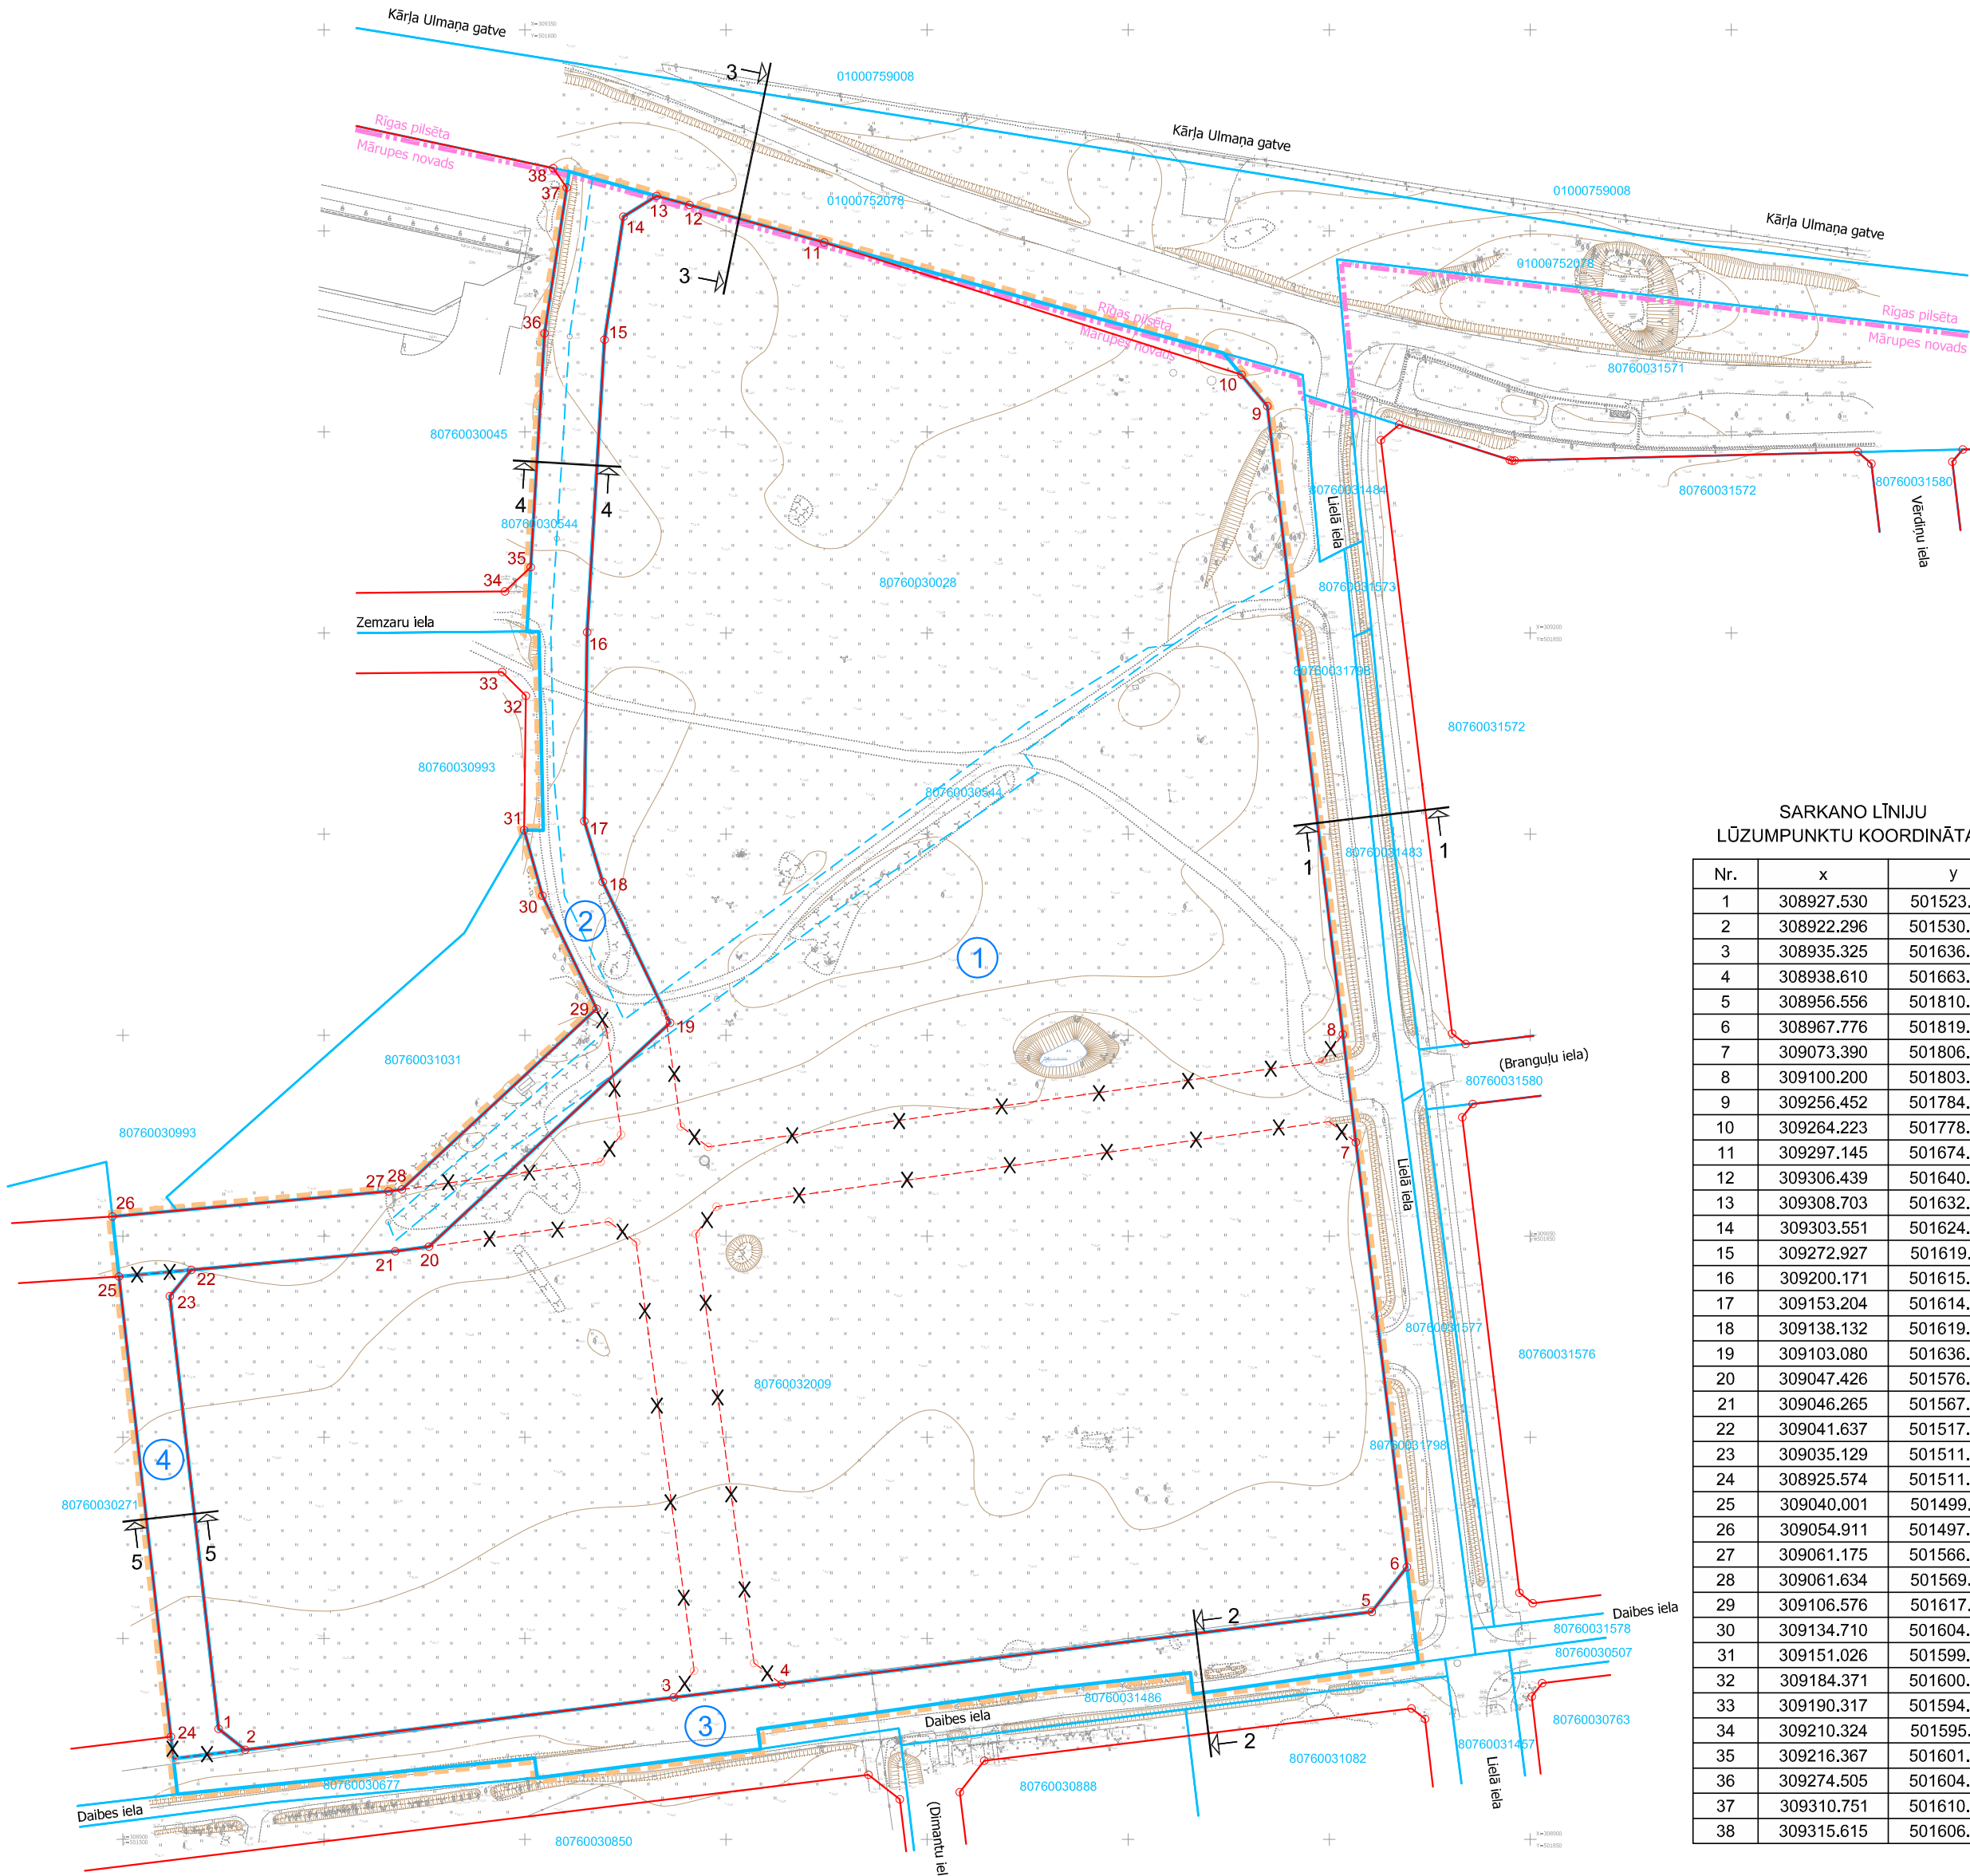



SARKANO LĪNIJU PLĀNS

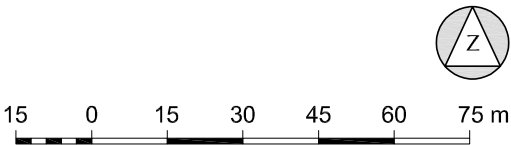

SARKANO LĪNIJU
LŪZUMPUNKTU KOORDINĀTAS

Nr.	x	y
1	308927.530	501523.811
2	308922.296	501530.438
3	308935.325	501636.954
4	308938.610	501663.804
5	308956.556	501810.539
6	308967.776	501819.315
7	309073.390	501806.627
8	309100.200	501803.406
9	309256.452	501784.634
10	309264.223	501778.199
11	309297.145	501674.418
12	309306.439	501640.882
13	309308.703	501632.748
14	309303.551	501624.462
15	309272.927	501619.801
16	309200.171	501615.470
17	309153.204	501614.769
18	309138.132	501619.356
19	309103.080	501636.064
20	309047.426	501576.103
21	309046.265	501567.745
22	309041.637	501517.009
23	309035.129	501511.704
24	308925.574	501511.956
25	309040.001	501499.081
26	309054.911	501497.403
27	309061.175	501566.058
28	309061.634	501569.361
29	309106.576	501617.781
30	309134.710	501604.370
31	309151.026	501599.802
32	309184.371	501600.243
33	309190.317	501594.323
34	309210.324	501595.051
35	309216.367	501601.407
36	309274.505	501604.868
37	309310.751	501610.385
38	309315.615	501606.992

Detālplānojuma teritorijas izvietojums

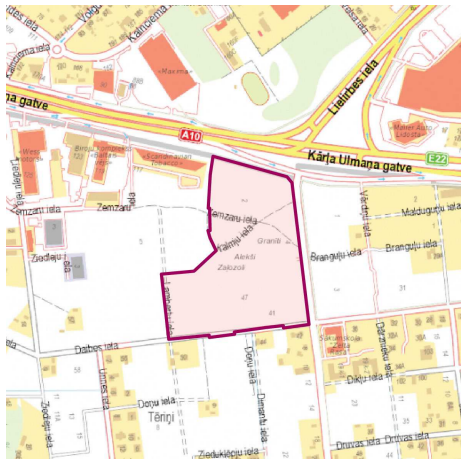

MDC

Dati ievadīti pašvaldības ADTI datu bāzē.
Uzmērījums reģistrēts ar Nr.

8076 DP 188151

2019.gada 12.jūnijā

SIA "Mārcieciņu Datu Centrs"

Līmbažu iela 9 - 486, Rīga, LV-1005

Tālrunis: +371 67496833 Fakss: +371 67387483 e-pasts: info@mdc.lv www.mdc.lv www.topografija.lv

- 4

5
- ESOŠĀ SAGLABĀJAMĀ UN PLĀNOTĀ IELU SARKANĀ LĪNIJA, TĀS LŪZUMPUNKTI, LŪZUMPUNKTU NUMURI
- X—X—
- LIKVIDĒJAMĀ IELU SARKANĀ LĪNIJA, TĀS LŪZUMPUNKTI
- 31

3
- ŠĶĒRSPROFILA GRIEZUMA VIETA

-
- PLĀNOTĀ ZEMES VIENĪBU ROBEŽA
- ③
- PLĀNOTĀS ZEMES VIENĪBAS NUMURS
-
- LIKVIDĒJAMĀ ZEMES VIENĪBU ROBEŽA
-
- ESOŠĀ ZEMES VIENĪBU ROBEŽA (ārpus detālplānojuma teritorijas)
-
- DETĀLPLĀNOJUMA TERITORIJAS ROBEŽA
-
- MĀRUPES NOVADA UN RĪGAS PILSĒTAS ROBEŽA

- Topogrāfijas dati.
1. Plāns sagatavots uz SIA "Delta kompānija" 10.09.2018. izstrādātā inženiertopogrāfiskā plāna ar mēroga noteiktību 1:500 pamata.
2. LKS-92 TM koordinātu sistēma.
3. Mēroga koeficients 0.999600.
4. Latvijas normālo augstumu sistēma (LAS-2000.5).
- Kartē izmantoti nekustamā īpašuma valsts kadastra informācijas sistēmas dati, 2018. gads.

DETĀLPLĀNOJUMA IZSTRĀDĀTĀJS:	 SIA "Grupa93" Reģ.Nr.50103129191, K.Barona iela 3-4, Rīga, LV-1050, tālr.: 27373939, e-pasts: info@grupa93.lv, www.grupa93.lv	AMATS	VĀRDS, UZVĀRDS	OBJEKTS:	DETĀLPLĀNOJUMS NEKUSTAMAJIEM ĪPAŠUMIEM LIELAJĀ IELĀ 2 (kad.Nr. 8076 003 0028), LIELAJĀ IELĀ 4 (kad.Nr. 8076 003 0072) UN I-128 KALMJU IELĀ (kad.Nr. 8076 003 0385), MĀRUPĒ			
		ARHITEKTE	LOLITA ČAČE		RASĒJUMS:	SARKANO LĪNIJU PLĀNS		
		PROJEKTA VADĪTĀJA	SARMĪTE LESIŅA					
		KARTOGRĀFS	RONALDS KRŪMIŅŠ	DATUMS: 20.05.2019.	MĒROGS 1 : 1500	LAPAS NUMURS:	3	
						KOPĒJAIS LAPU SKAITS:	8	