


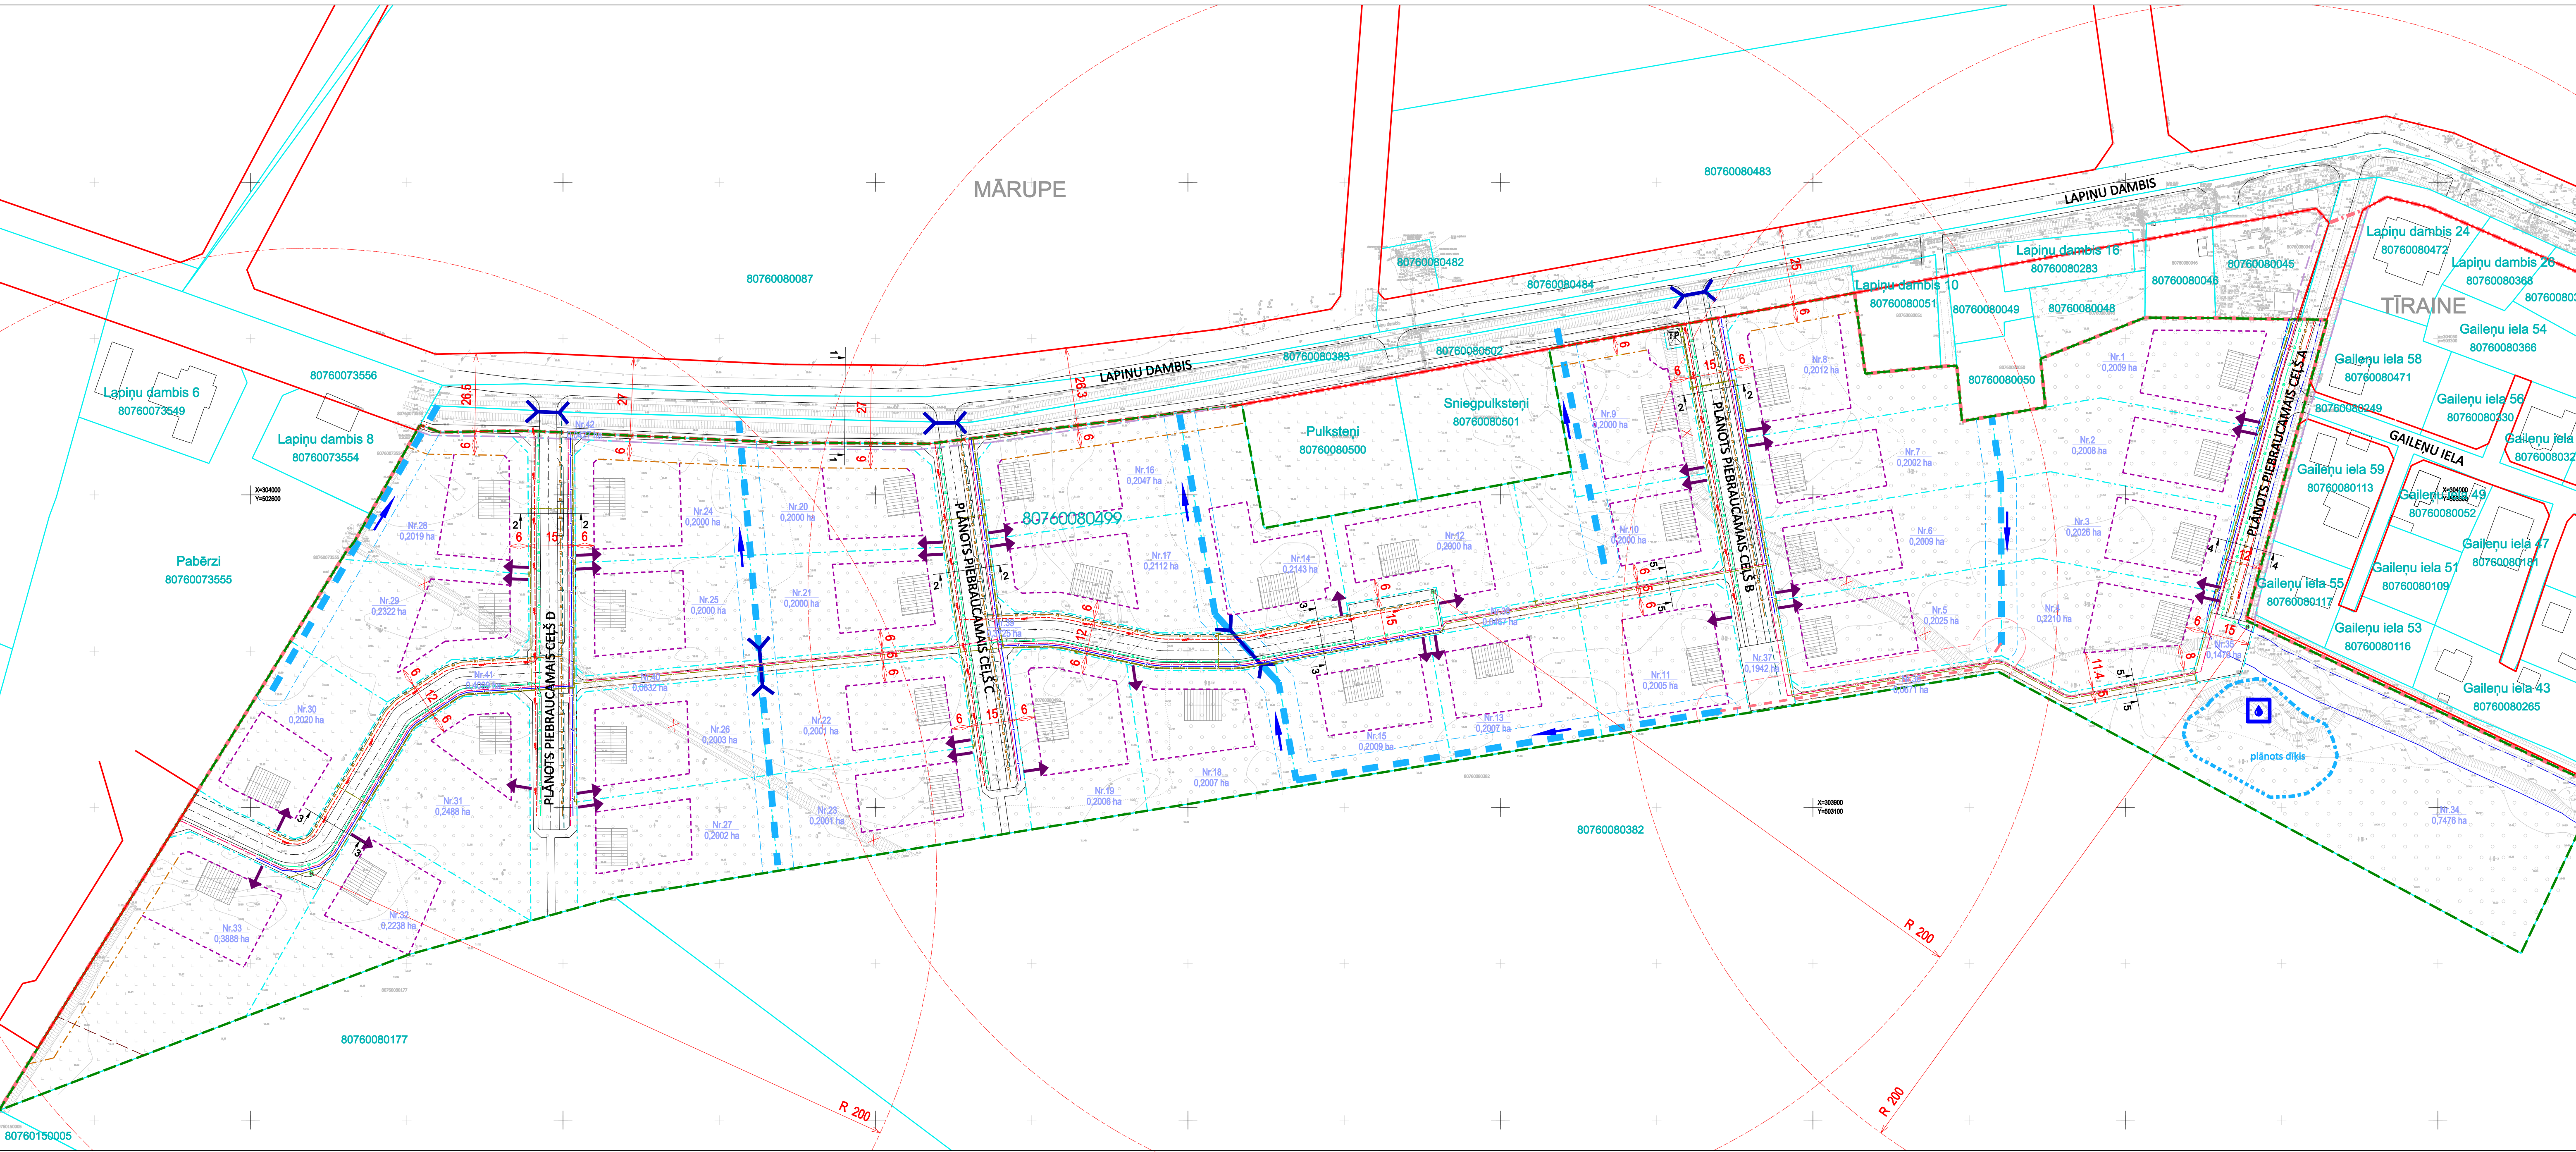

PLĀNOTIE INŽENIERTĪKLI

M 1:1000



PIEZĪMES

1. ESOŠĀS AIZSARGJOSLAS ATĒLOTAS SASKAŅĀ AR LA AIZSARGJOSLU LIKUMU UN SPĒKĀ ESOŠO MĀRUPES NOVADA TERITORIJAS PLĀNOJUMU.
2. ATBILSTOŠI LA AIZSARGJOSLU LIKUMA 34. PANTĀ PRASĪBĀM SARKANO LĪNIJU ROBEŽĀS NAV ATĒLOTAS ESOŠO INŽENIERKOMUNIKĀCIJU AIZSARGJOSLAS.
3. ZEMES VIENĪBU (UZMĒRĪTO UN IERĀČĪTO) ROBEŽĀS ATĒLOTAS ATBILSTOŠI SASKAŅOTAJAM INŽENIERTOPOGRĀFISKAJAM PLĀNAM.
4. ZEMES VIENĪBU ROBEŽĀS IR ATĒLOTAS ATBILSTOŠI ZEMES KADASTRĀLAS UZMĒRŠANAS UN VIETĒJĀ ĢEODĒZISKĀ TĪKLĀ PRECIZITĀTEI.
5. INŽENIERTĪKLU IZVIETOJUMU NOSAKA UN PRECIZĒ BŮVPROJEKTA.
6. ESOŠĀS MELJORĀCIJAS SISTĒMAS PĀRBOVĒ PRECIZĒJAMA BŮVPROJEKTA SASKAŅĀ AR DETĀLPLĀNOJUMA PIELIKUMĀ ESOŠO MELJORĀCIJAS SISTĒMAS IZVĒRTĒJUMU.
7. INŽENIERTĪKLU BŮVES / IERĀKTAS (SADALĪNES, UN TML.) IZBŮVĒ IELU TERITORIJĀ, JA NEPIECIŠAMS TĀS IZVIOTOT ĀRPUŠ IELAS (AIZ SARKANĀS LĪNIJAS), TAD ŽOGĀ VEIDO KABATAS, NODROŠINOT TĀM PUBLISKU PIEKĻUVU.
8. INŽENIERTĪKLU EKSPĻUATĀCIJAS AIZSARGJOSLAS NOSAKA TURPMĀKĀS PROJEKTSANĀS GAITĀ ATBILSTOŠI INŽENIERTĪKLU FAKTISKAJAM IZVIETOJUMAM, SASKAŅĀ AR BŮVNIECĪBAS DOKUMENTĀCIJU UN IZPILDOZMĒRĒJUMIEM.

APZĪMĒJUMI

- ESOŠĀS AIZSARGJOSLAS TERITORIJAS ROBEŽA
— CIEMA ROBEŽA
— ESOŠĀS ZEMES VIENĪBAS ROBEŽA
— PLĀNOTĀ ZEMES VIENĪBAS ROBEŽA
— ESOŠĀS ZEMES VIENĪBAS ADRESE
— ZEMES VIENĪBAS KADASTRA APZĪMĒJUMS
— ESOŠĀS APBŮVĒ
— IELAS SARKANĀ LĪNĪJA
— IETECĀMĀ IELAS SARKANĀ LĪNĪJA
— LIKVIDĒJAMA SARKANĀ LĪNĪJA
— PLĀNOTĀ ZEMES VIENĪBAS PLATĪBA / NUMURS
— BŮVLAIDE
— APBŮVES LĪNĪJA
— IELAS ŠĶĒRSPIELĀ VIETA
— PLĀNOTĀ IEBRAUKTĀVE
— IETECĀMĀ APBŮVES IZVIETOJUMA ZONA

- PLĀNOTĀ ĀRĒJĀS UGUNSDZESĪBAS
— ODENSAPGĀDE / HIDRANTS
— PLĀNOTĀ UGUNSDZESĪBAS HIDRANTA APKALPES
— ZONA (200 m)
— PĀGAIŅU ĀRĒJĀS UGUNSDZESĪBAS
— ODENSAPGĀDES NĒMŠANAS VIETA (LIDZ
— HIDRANTU IZBŮVĒ)
— LIKVIDĒJAMS GRĀVĪS
— PLĀNOTĀ CAURTEKA
— PLĀNOTĀ ODENSVADA TRASE (D1)
— PLĀNOTĀ PĀSTECES KANALIZĀCIJAS TRASE (K1)
— PLĀNOTĀ ZEMPRIEGUMA ELEKTRĪBAS KABELA
— TRASE (E1)
— PLĀNOTĀ ŽOGĀ ELEKTRĪBAS KABELA TRASE (E2)
— PLĀNOTĀ APOŠMĀSMAS KABELA TRASE (A1)
— PLĀNOTĀ GĀZES VADA TRASE (Gasp1)
— PLĀNOTĀ DRENA (D1)
— PLĀNOTĀ IEVALKA

- PLĀNOTS LIELĀ DIAMETRA KOLEKTORS (SKATĪT
— PIEZĪMI NR.6.)
— PLĀNOTS GRĀVĪS
— TECES VIRZIENS
— PLĀNOTS DĀĪS
— PLĀNOTA ELEKTRISKO TĪKLU TRANSFORMĀTORA
— APĀKŠSTACĪJA
— PLĀNOTA ZEMPRIEGUMA ELEKTRO SADALNES
— AIZSARGJOSLAS UN APGRŪTINĀJUMI
— EKSPĻUATĀCIJAS AIZSARGJOSLAS
— AIZSARGJOSLAS TERITORIJAS GAR DRENĀM UN
— ATKLĀTIEM GRĀVĪJEM (7312010400)
— PROJEKTĒTĀ LIELĀ DIAMETRA KOLEKTORA
— AIZSARGJOSLAS TERITORIJĀ (7311040400)
— PROJEKTĒTĀ SUSINĀTĀJGRĀVĀJA AIZSARGJOSLAS
— TERITORIJĀ
— VIDES UN DABAS RESURSU AIZSARDZĪBAS AIZSARGJOSLAS
— AIZSARGJOSLAS TERITORIJĀ AP PURVU AR
— PLATĪBU, LIELĀKU PAR 100 HEKTĀRIEM (7311080102)

20 m 0 20 40 60 m

Projekta vadītājs		Pasūtītājs		DETĀLPLĀNOJUMS	
M.Kalvīne		2022 / 2023		neklusamā īpašuma "Austrija",	
Kartogrāfe		2022 / 2023		Mārupes pag., Mārupes novads, 1.zemes	
I.Kozlits		2022 / 2023		vienības ar kadastra apzīm. 80760080499	
Lapas nosaukums		Lapas Nr.		Fiziska persona	
H-22-00012		H-22-00012		PLĀNOTIE INŽENIERTĪKLI	
Kartes datis:		Kartes datis:		SIA "METRUM" N°	
Eksploatacijs pilsē M 1:2000 (uzm. SIA "LANDMESSER")		Eksploatacijs pilsē M 1:2000 (uzm. SIA "LANDMESSER")		Reg.Nr.4012380088	
reģistrēta pakalpojuma ADT1 datu bāze ar Nr.TP 232828;		reģistrēta pakalpojuma ADT1 datu bāze ar Nr.TP 232828;		Gatirdes iela 41-3, Rīga, LV-1011	
Lielāka ģeodētiskā koordinātu sistēma (LKS-02 TM);		Lielāka ģeodētiskā koordinātu sistēma (LKS-02 TM);		www.metrum.lv	
LAS 2000,5, mēroga koef. 0,999840		LAS 2000,5, mēroga koef. 0,999840		M 1:1000	
				Mērogs	
				Lapa	
				Lapa skaits	
				4	
				6	