


Inženierkomunikāciju izvietojuma shēma. Ieteicamie ielu šķērsprofili

Detālplānojums nekustamā īpašuma Rožu iela 33, Mārupē, Mārupes pagastā, Mārupes novadā, zemes vienībai ar kadastra apzīmējumu 8076 012 0990

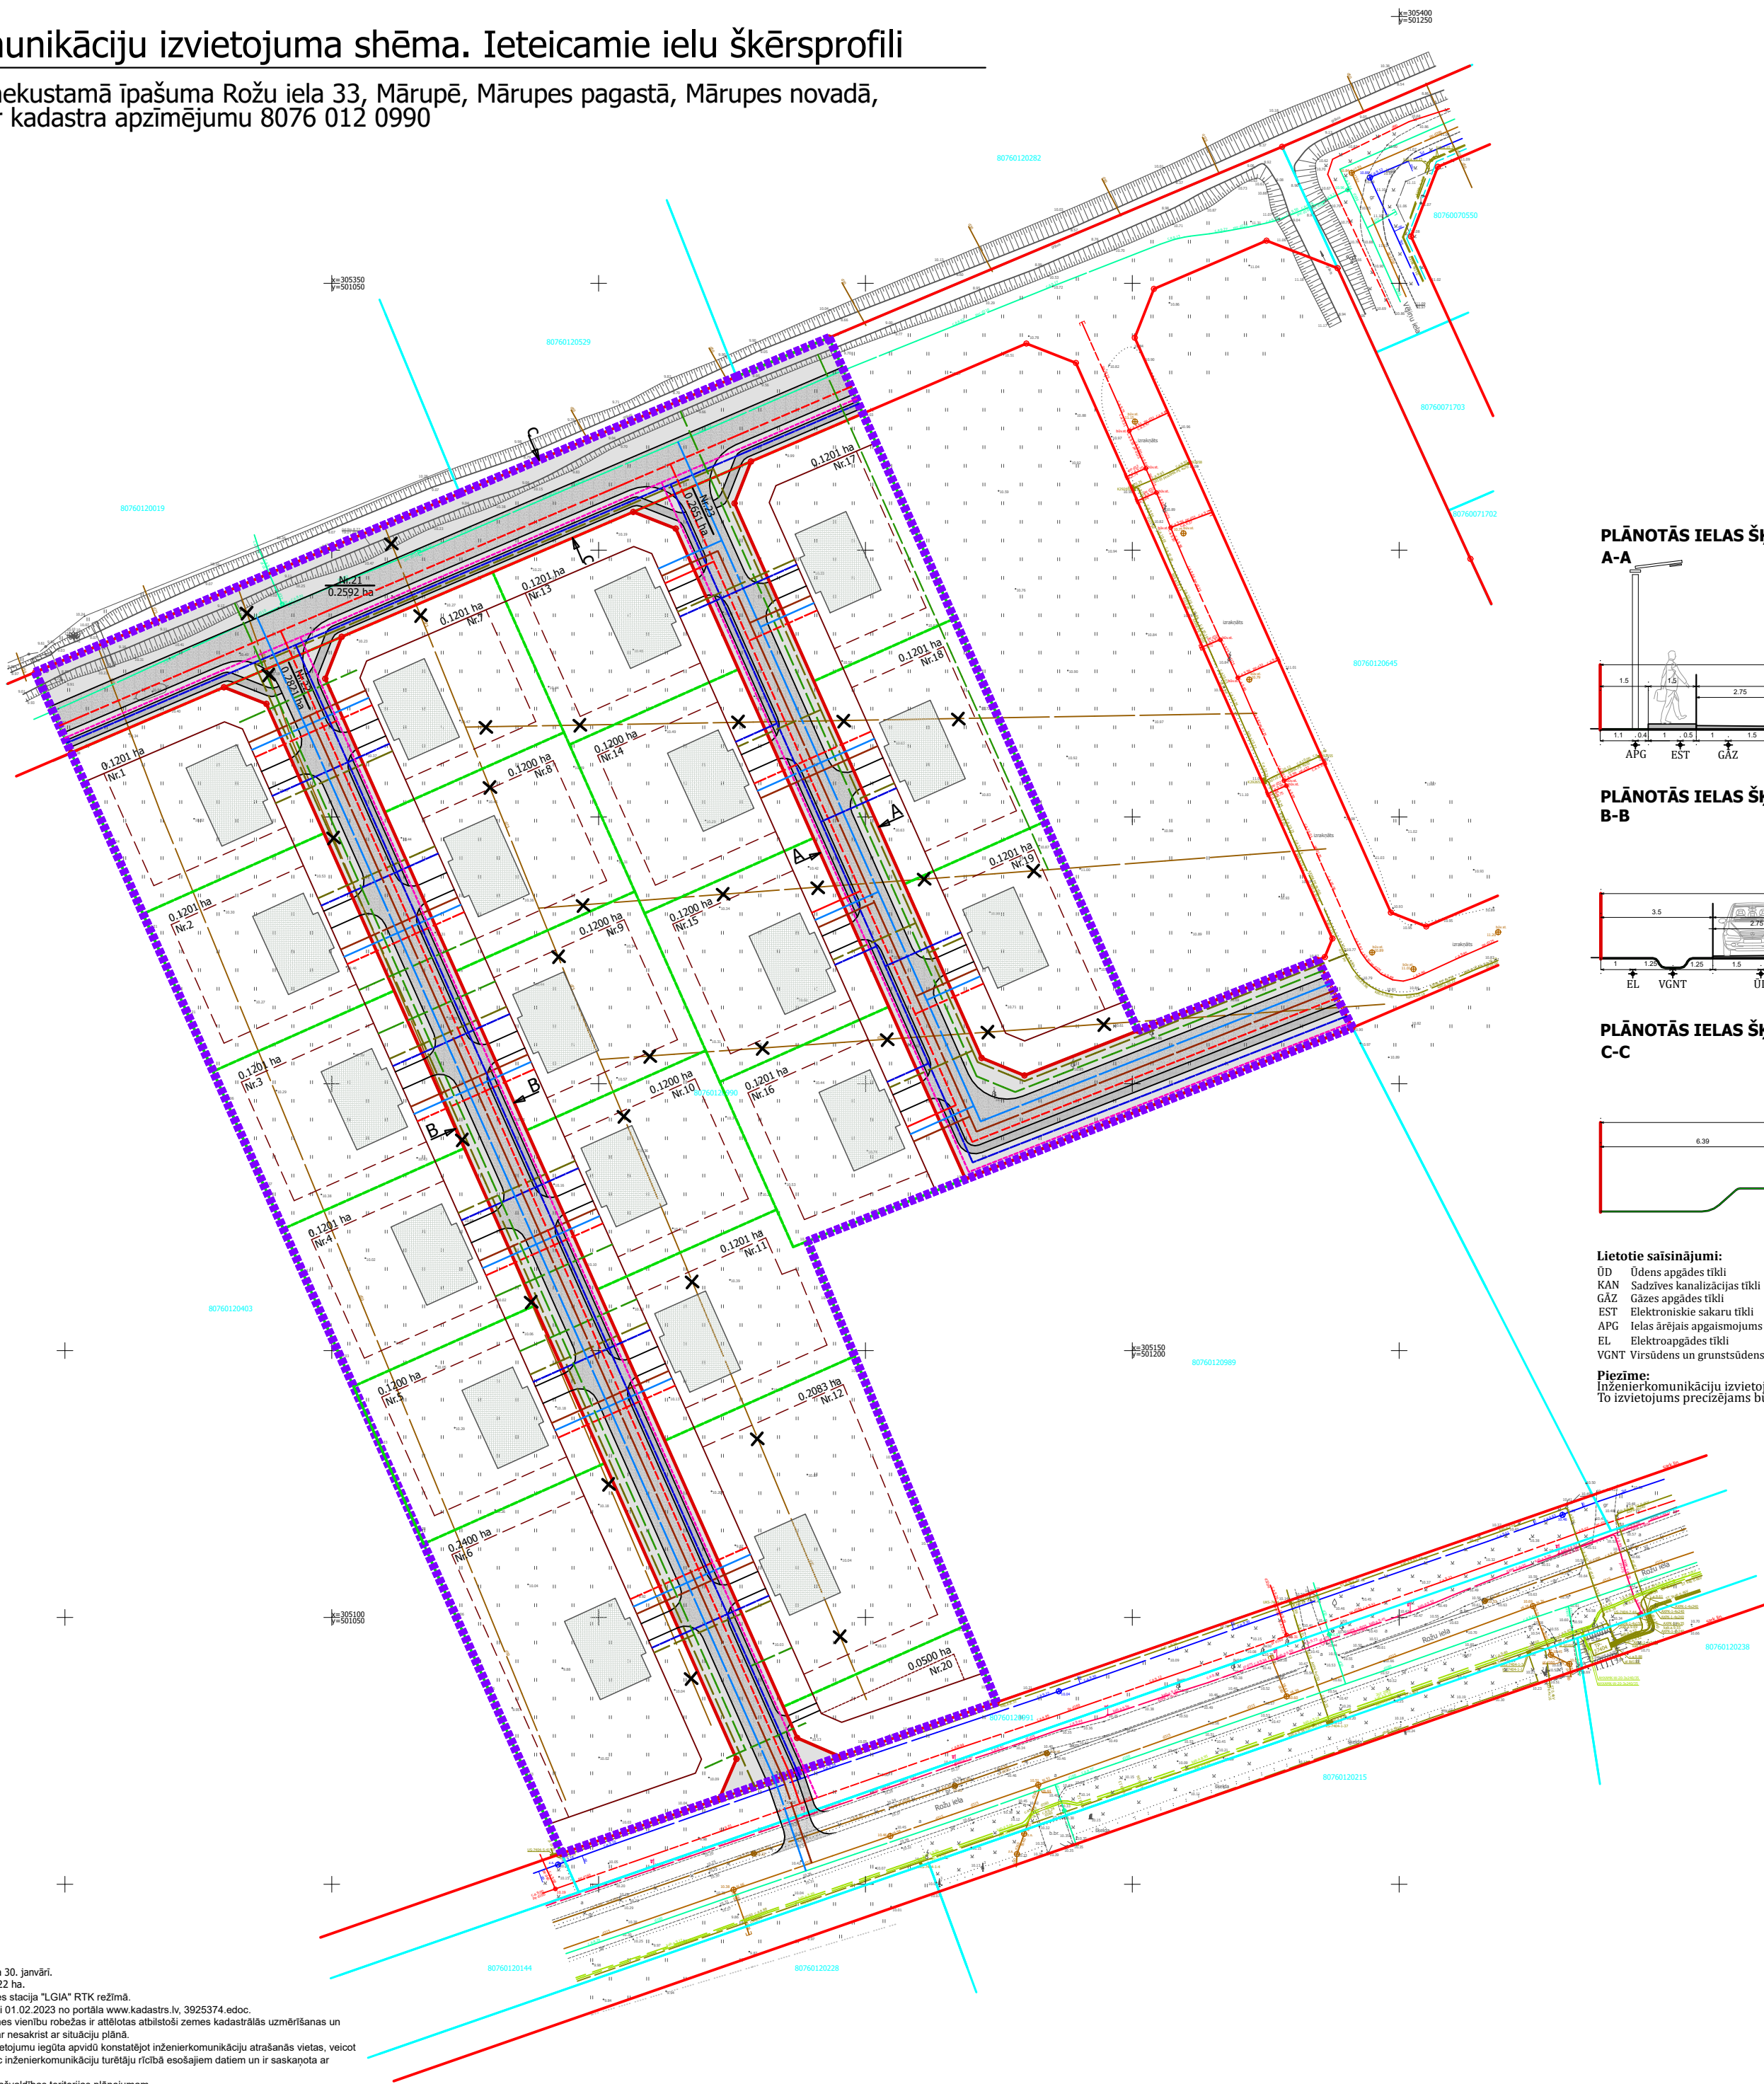


IZDRUKA: M1:1000
Pamatnē: AS "Mēriecības Centrs MC"
sertificēta ģeodēzista E. Krafta (sert. Nr. AC-0193)
sagatavots topogrāfiskais plāns ar mēroga noteiktību M1:500.
Dati ievadīti pašvaldības ADT1 datu bāzē.
Uzmērījums reģistrēts 08.02.2023. ar Nr.TP 243717




PLĀNOTĀS IELAS ŠĶĒRSPROFILS

A-A

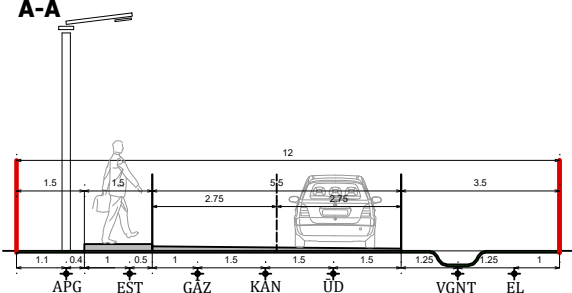


PLĀNOTĀS IELAS ŠĶĒRSPROFILS

B-B

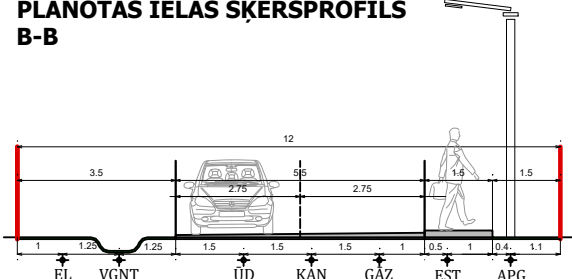

PLĀNOTĀS IELAS ŠĶĒRSPROFILS

C-C

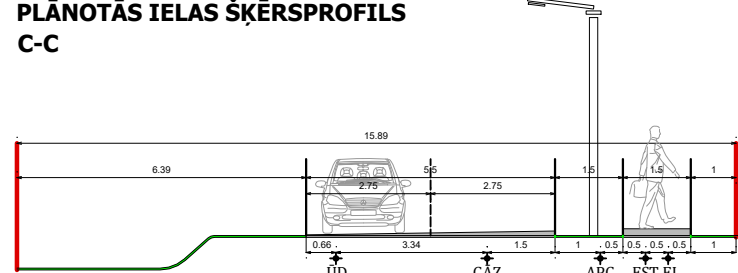

Lietotie saīsinājumi:

- ŪD ūdens apgādes tīkls
- KAN sadzīves kanalizācijas tīkls
- GAZ gāzes apgādes tīkls
- EST elektroniskie sakaru tīkli
- APG ielas ārējais apgaismojums
- EL elektroapgādes tīkls
- VGNT virsūdens un gruntsūdens atvades tīkls

Piezīme:
Inženierkomunikāciju izvietojums norādīts orientējoši.
To izvietojums precizējams būvprojektēšanas stadijā.

PIENEMTIE APZĪMĒJUMI:

- Detālplānojuma teritorijas robeža
- Transporta infrastruktūras teritorija (TR)
- Esošo zemes vienību kadastra robeža
- Jauni veidoto zemes vienību robežas
- Esošās sarkanās līnijas
- Likvidēto sarkano līniju posmi
- Plānotās sarkanās līnijas
- Būvlaide
- Apbūves līnija
- Plānotā iela (brauktuve ar gājēju ietvi)
- Orientējošs ēku izvietojums
- Proj. ūdensvads
- Proj. sadzīves kanalizācijas vads
- Proj. gāzes vads
- Proj. elektroapgādes kabelis
- Proj. ielas apgaismojuma elektroapgādes kabelis
- Proj. elektronisko sakaru tīkls
- Proj. virszemes un pazemes ūdens atvades tīkls
- Likvidējamie drenu posmi

- Piezīmes:
- Topogrāfiskā uzmēršana veikta 2023. gada 30. janvārī.
 - Topogrāfiskajā plānā attēlotā teritorija 5,22 ha.
 - Uzmēršanā izmantota "Latvian" GP pakāzes satelīta "L.GIA" RTK režīmā.
 - Nekustamā īpašuma kadastra kartes dati 01.02.2023 no portāla www.kadastra.lv, 3925374.edoc.
 - Saskaņā ar VZD sniegto informāciju zemes vienību robežas ir attēlotas atbilstoši zemes kadastrālās uzmēršanas un vietējā ģeodēziskā tīkla precizitātei un var nesakrist ar situāciju plānā.
 - Informācija par inženierkomunikāciju izvietojumu iegūta apvienojot inženierkomunikāciju atrašanās vietas, veicot to apsekošanu, kā arī konstruējot tās pēc inženierkomunikāciju turētāju rīcībā esošajiem datiem un ir saskaņota ar inženierkomunikāciju turētājiem.
 - Ielu sarkanās līnijas attēlotas atbilstoši pašvaldības teritorijas plānojumam.
 - Topogrāfiskās informācijas objektu apzīmējumi norādīti saskaņā ar 2012. gada 24. aprīļa Ministru kabineta noteikumiem Nr. 281 "Augstas detalizācijas topogrāfiskās informācijas un tās centrālās datubāzes noteikumi" 1. pielikumu.
 - Topogrāfiskā plāna derīguma termiņš ir viens gads, skaitot no tā reģistrācijas datuma vietējās pašvaldības datubāzē, ja vietējā

PROJEKTĒTĀJS:	OpusPlan		SIA "OpusPlan" Reģ. Nr.44103062217 Leona Paegles iela 2D-20 Cēsis, LV-4101 mob. Nr.: 29990030 e-pasts: opusplan@gmail.com	
PASŪTĪTĀJS:	SIA "KPRP" SIA "Absents"		PASŪT.NR 2022/DP/01	
TERITORIJA:	Nekustamā īpašuma Rožu iela 33A zemes vienība Mārupē, Mārupes pagastā, Mārupes novadā		DETĀLPLĀNOJUMS	
			DATUMS 14.02.2023.	
NOSAUKUMS:	Inženierkomunikāciju izvietojuma shēma. Ieteicamie ielu šķērsprofili		STADIJA Plāns	
			MĒROGS 1:1000	
Telpiskās attīstības plānotāja	Inga Griezne		DAĻAS 5	Nr. 4
Kartogrāfs	Inga Griezne			