

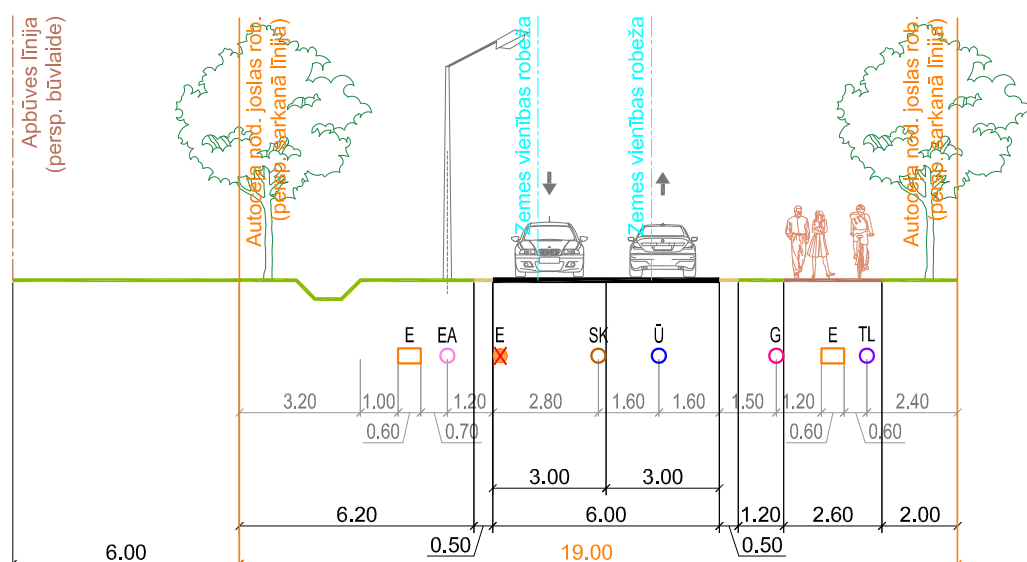
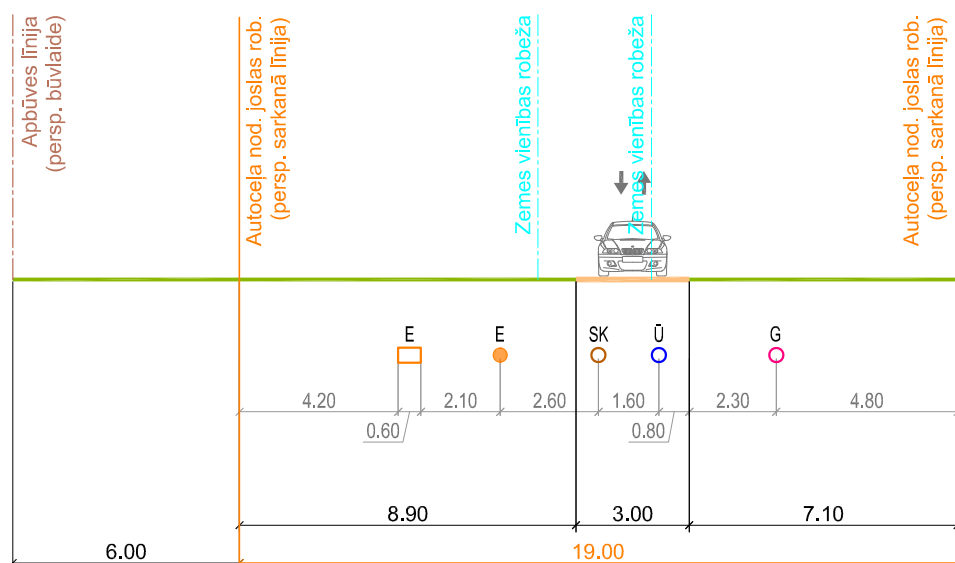
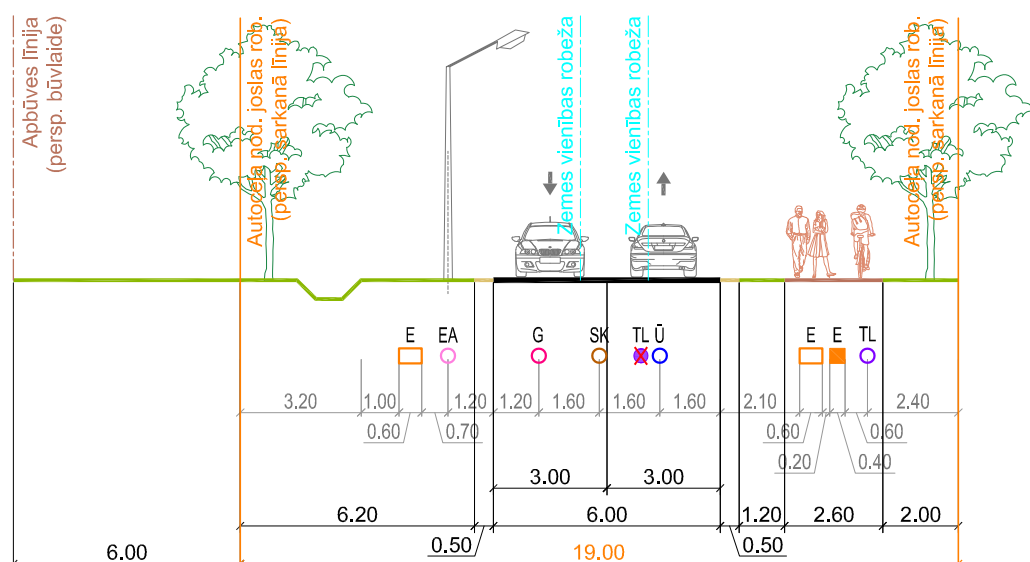
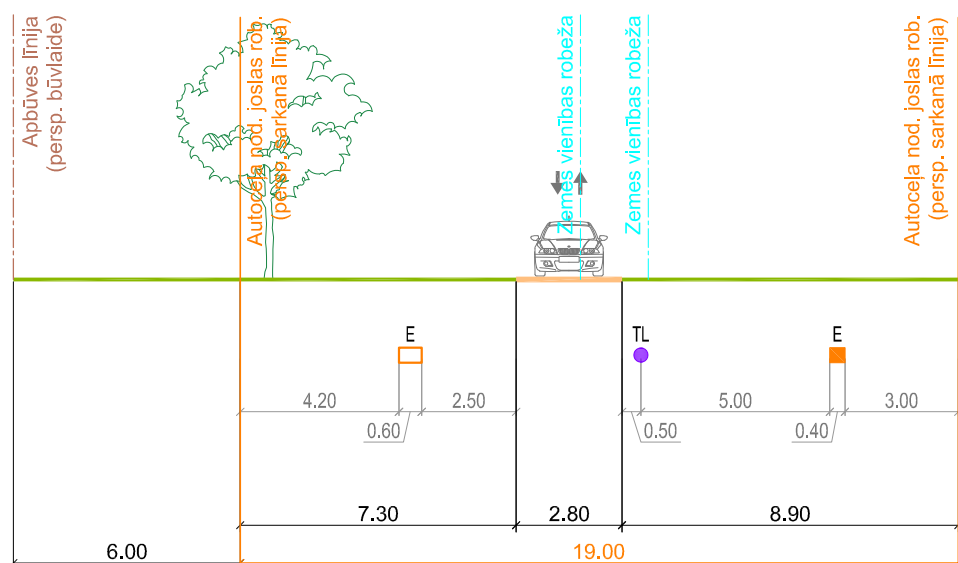
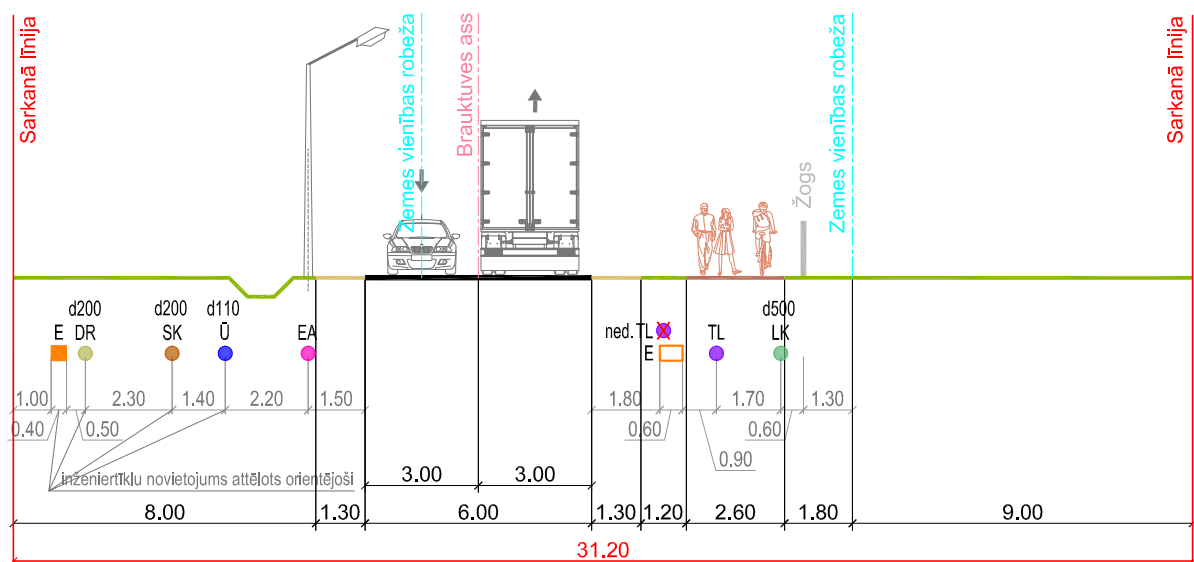
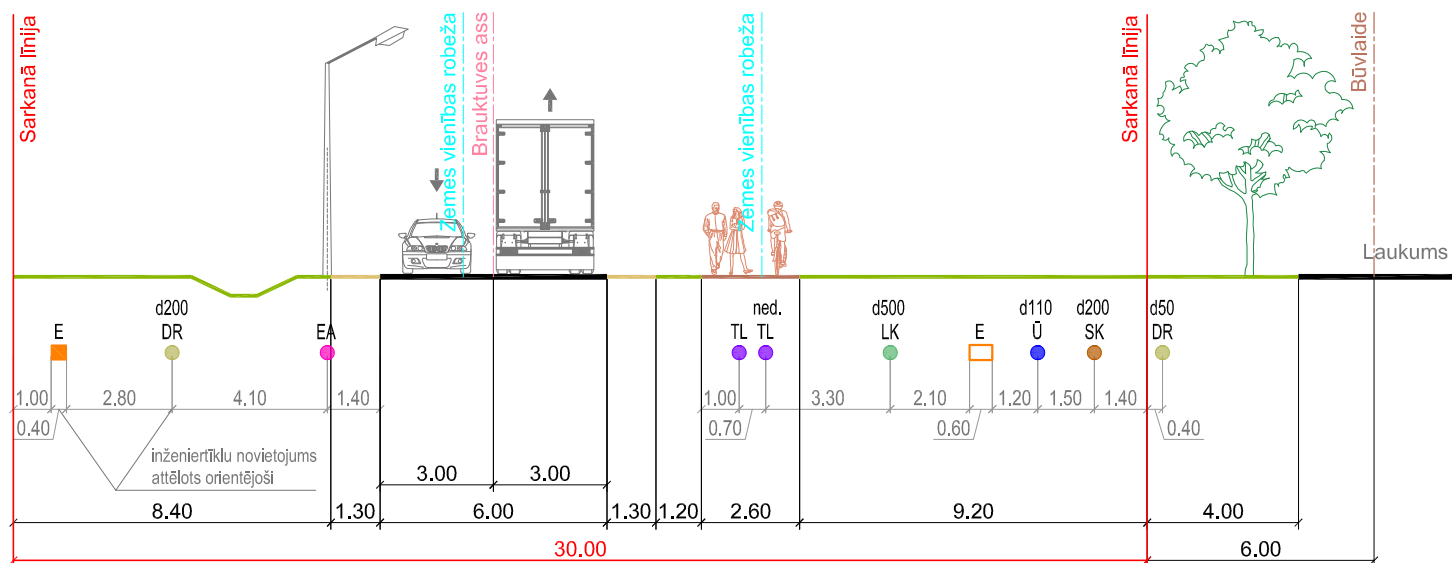


Kartē un šķērsprofilos attēlotie inženiertīklu, teritorijas attīstības un satiksmes organizācijas risinājumi ir orientējoši, tie precizējami būvprojektēšanas ietvaros

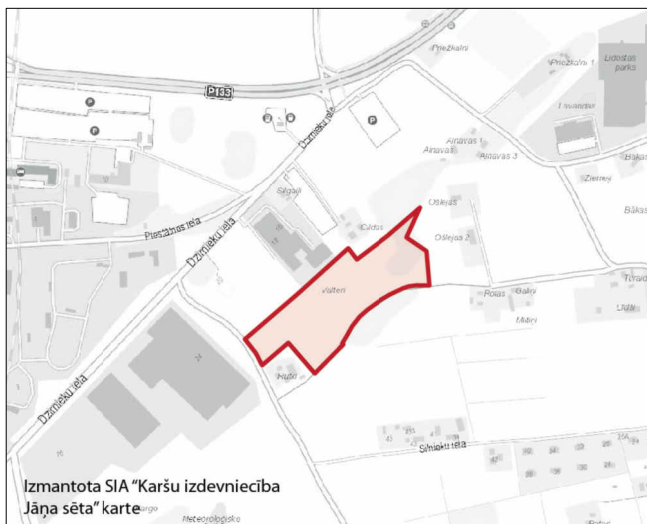

- |                                                                                     |                                                      |                                                                                     |                                                                |
|-------------------------------------------------------------------------------------|------------------------------------------------------|-------------------------------------------------------------------------------------|----------------------------------------------------------------|
|  | ESOŠS ŪDENSVADS                                      |  | ESOŠA VIDĒJSPRIEGUMA (20 kV)<br>PAZEMES ELEKTROKABEĻU LĪNIJA   |
|  | PLĀNOTS ŪDENSVADS                                    |  | ESOŠA ZEMSPRIEGUMA (0,4 kV)<br>PAZEMES ELEKTROKABEĻU LĪNIJA    |
|  | ESOŠS HIDRANTS                                       |  | PLĀNOTA VIDĒJSPRIEGUMA (20 kV)<br>PAZEMES ELEKTROKABEĻU LĪNIJA |
|  | PLĀNOTS HIDRANTS                                     |  | PLĀNOTA ZEMSPRIEGUMA (0,4 kV)<br>PAZEMES ELEKTROKABEĻU LĪNIJA  |
|  | ESOŠS SADZĪVES<br>KANALIZĀCIJAS SPIEDVADS            |  | ESOŠA APGAISMES PAZEMES<br>ELEKTROKABEĻU LĪNIJA                |
|  | ESOŠS SADZĪVES KANALIZĀCIJAS<br>PAŠTECES VADS        |  | ESOŠA ELEKTRONISKO SAKARU<br>PAZEMES KABEĻU KANALIZĀCIJA       |
|  | PLĀNOTS SADZĪVES KANALIZĀCIJAS<br>PAŠTECES VADS      |  | PLĀNOTA ELEKTRONISKO SAKARU<br>PAZEMES KABEĻU KANALIZĀCIJA     |
|  | ESOŠS LIETUSŪDENU<br>KANALIZĀCIJAS PAŠTECES VADS     |  | ESOŠI INŽENIERTĪKLI, KAS NEDARBOJAS                            |
|  | PLĀNOTS LIETUSŪDENU<br>KANALIZĀCIJAS PAŠTECES VADS   |  | PLŪSMAS VIRZIENS                                               |
|  | ESOŠS DRENĀŽAS VADS                                  |  | PIESLĒGUMA VIETA<br>ESOŠAJIEM INŽENIERTĪKLIEM                  |
|  | PLĀNOTS DRENĀŽAS VADS                                |  | DEMONTĒJAMIE INŽENIERTĪKLI                                     |
|  | PLĀNOTS VIDĒJĀ SPIEDIENĀ<br>GĀZES VADS (P < 0,4 MPa) |  |                                                                |

- | INŽENIERITIKĀI ŠĶĒRSĀPROFILOS                                                     |                                                                                   |                                                          |
|-----------------------------------------------------------------------------------|-----------------------------------------------------------------------------------|----------------------------------------------------------|
| EŠOŠIE                                                                            |                                                                                   | PLĀNOTIE                                                 |
|  |  | ŪDENSVAIDS                                               |
|  |  | SADZĪVES KANALIZĀCIJAS<br>PĀSTECES VAIDS                 |
|  |                                                                                   | LIETUS KANALIZĀCIJAS<br>PĀSTECES VAIDS                   |
|  |                                                                                   | DRENĀŽAS VAIDS                                           |
|                                                                                   |  | VIDEJĀ ŠPIEDIENA<br>GĀZESVAIDS ( $P < 0,4 \text{ MPa}$ ) |
|  |  | ELEKTROAPGĀDES KABELĀ<br>VAI KABELŪ ZONĀ                 |
|  |  | APGAISMES<br>ELEKTROKABELŪ LĪNIJA                        |
|  |  | ELEKTRONISKAĀK SĀKUR KABELĀ<br>VAI KABELŪ KANALIZĀCIJĀ   |
|  |                                                                                   | DEMONTEJAMI INŽENIERITIKĀI                               |

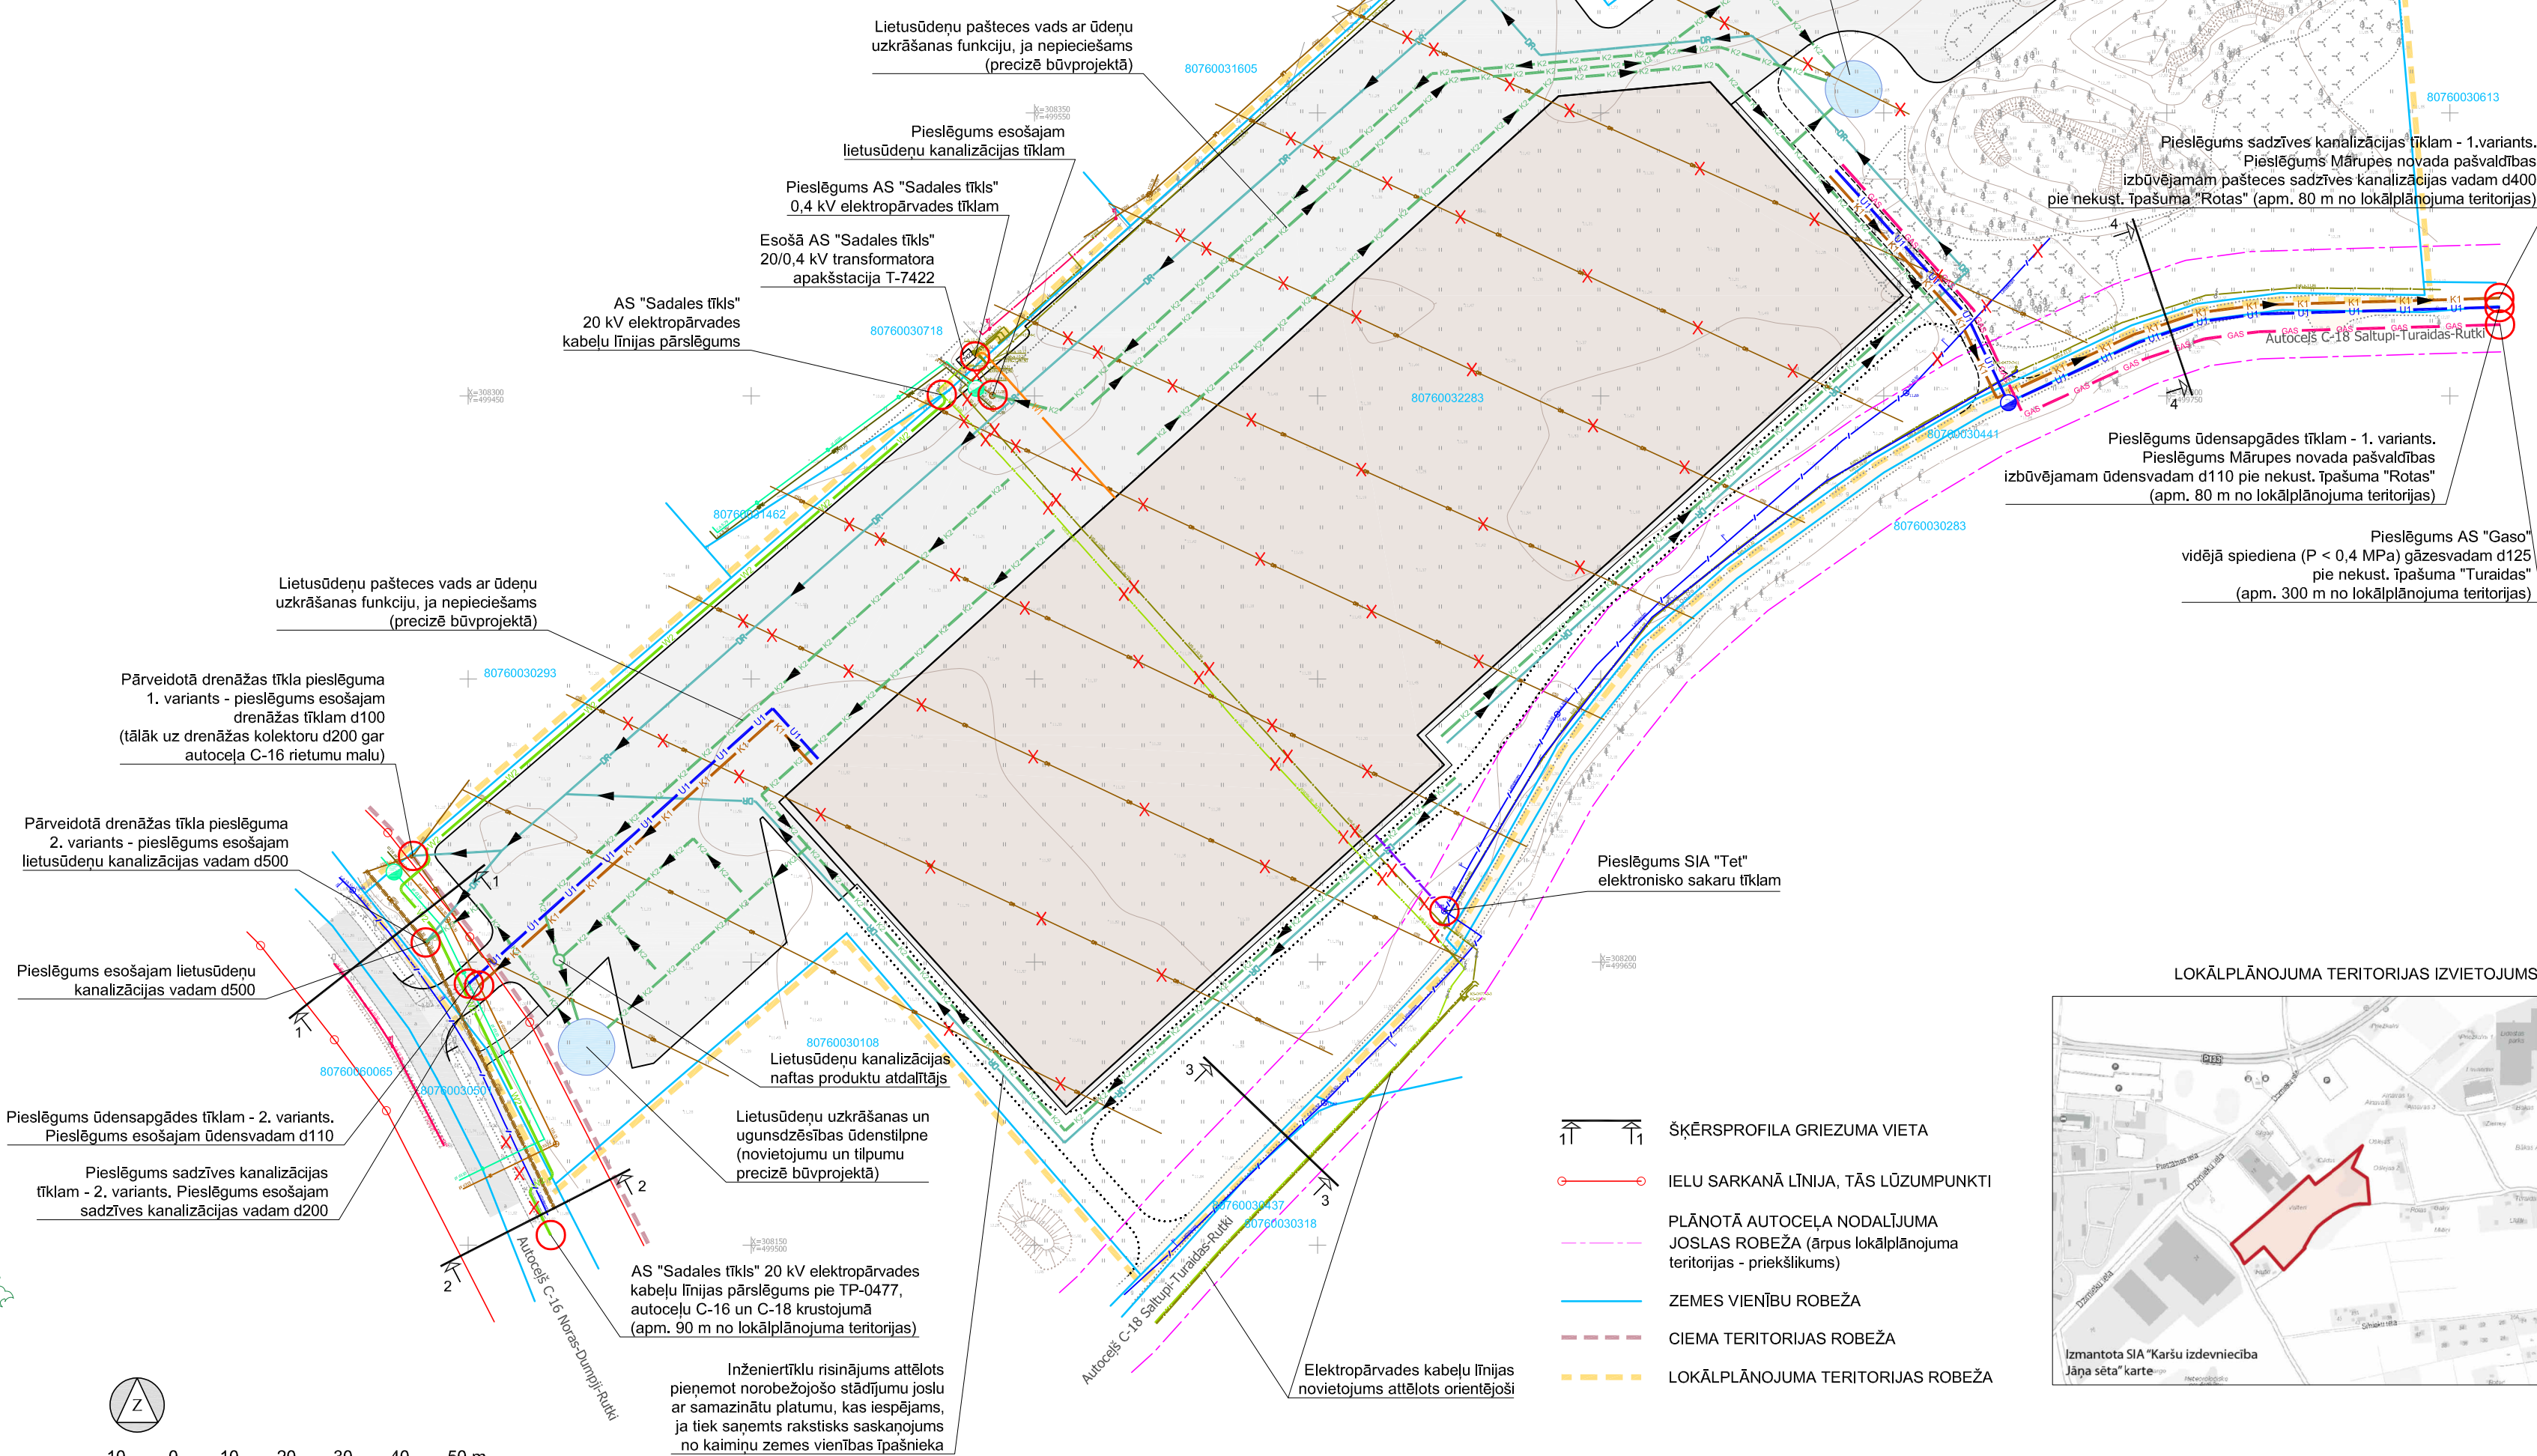

Topogrāfijas dati.

1. Plāns sagatavots uz SIA "Metrum" 23.03.2019. izstrādātā inženiertopogrāfiskā plāna ar mēroga noteikumu 1:500.
2. LKS-92 TM koordinātu sistēma.
3. Mēroga koeficients 0.999600.
4. Latvijas normālo augstumu sistēma (LAS-2000,5).

Kartē izmantoti nekustamā īpašuma  
valsts kadastra informācijas sistēmas dati, 2021. gads.

|               |   |                                      |                                            |          |                       |   |                                            |            |
|---------------|---|--------------------------------------|--------------------------------------------|----------|-----------------------|---|--------------------------------------------|------------|
| PASŪTĪTĀJS:   | <b>SIA "Deko Alter Energy"</b><br>Reģ.Nr.40103342490,<br>Rīpnieku iela 4, Oļaine,<br>Oļaines nov., LV-2114   | AMATS                                | VĀRDS, UZVĀRDS                             | PARAKSTS | OBJEKTS:              | <b>LOKĀLPLĀNOJUMS</b> , ar kuru groza<br>teritorijas plānojumu nekustamā īpašuma <b>"VĀLTERI"</b> ,<br>Mārupes novada (kadastre Nr. 80760030363) teritorijā |                                            |            |
| IZSTRĀDĀTĀJS: |  <b>SIA "Grupā33"</b><br>Reģ.Nr.50103129191,<br>K.Barona iela 34, Rīga,<br>LV-1050, tel.: 27373939,<br>e-pasts: info@g93.lv,<br>www.g93.lv | PROJEKTA VADĪTĀJA<br><br>KARTOGRAFĀS | KLINTA ALPA-ŠULMANE<br><br>RONALDS KRUMĪNS |          | RASĒJUMS:             | <b>SAVIETOTĀIS INŽINIERĒTLKU PLĀNS</b>   |                                            |            |
|               |   |                                      |                                            |          | DATUMS<br>04.11.2021. | MĒROGS 1 : 1000   | LAPAS NUMURS:<br><br>KOPEJĀIS LAPU SKAITS: | 4<br><br>4 |