# ATTĪSTĪBAS PRIEKŠLIKUMS. SATIKSMES ORGANIZĀCIJA

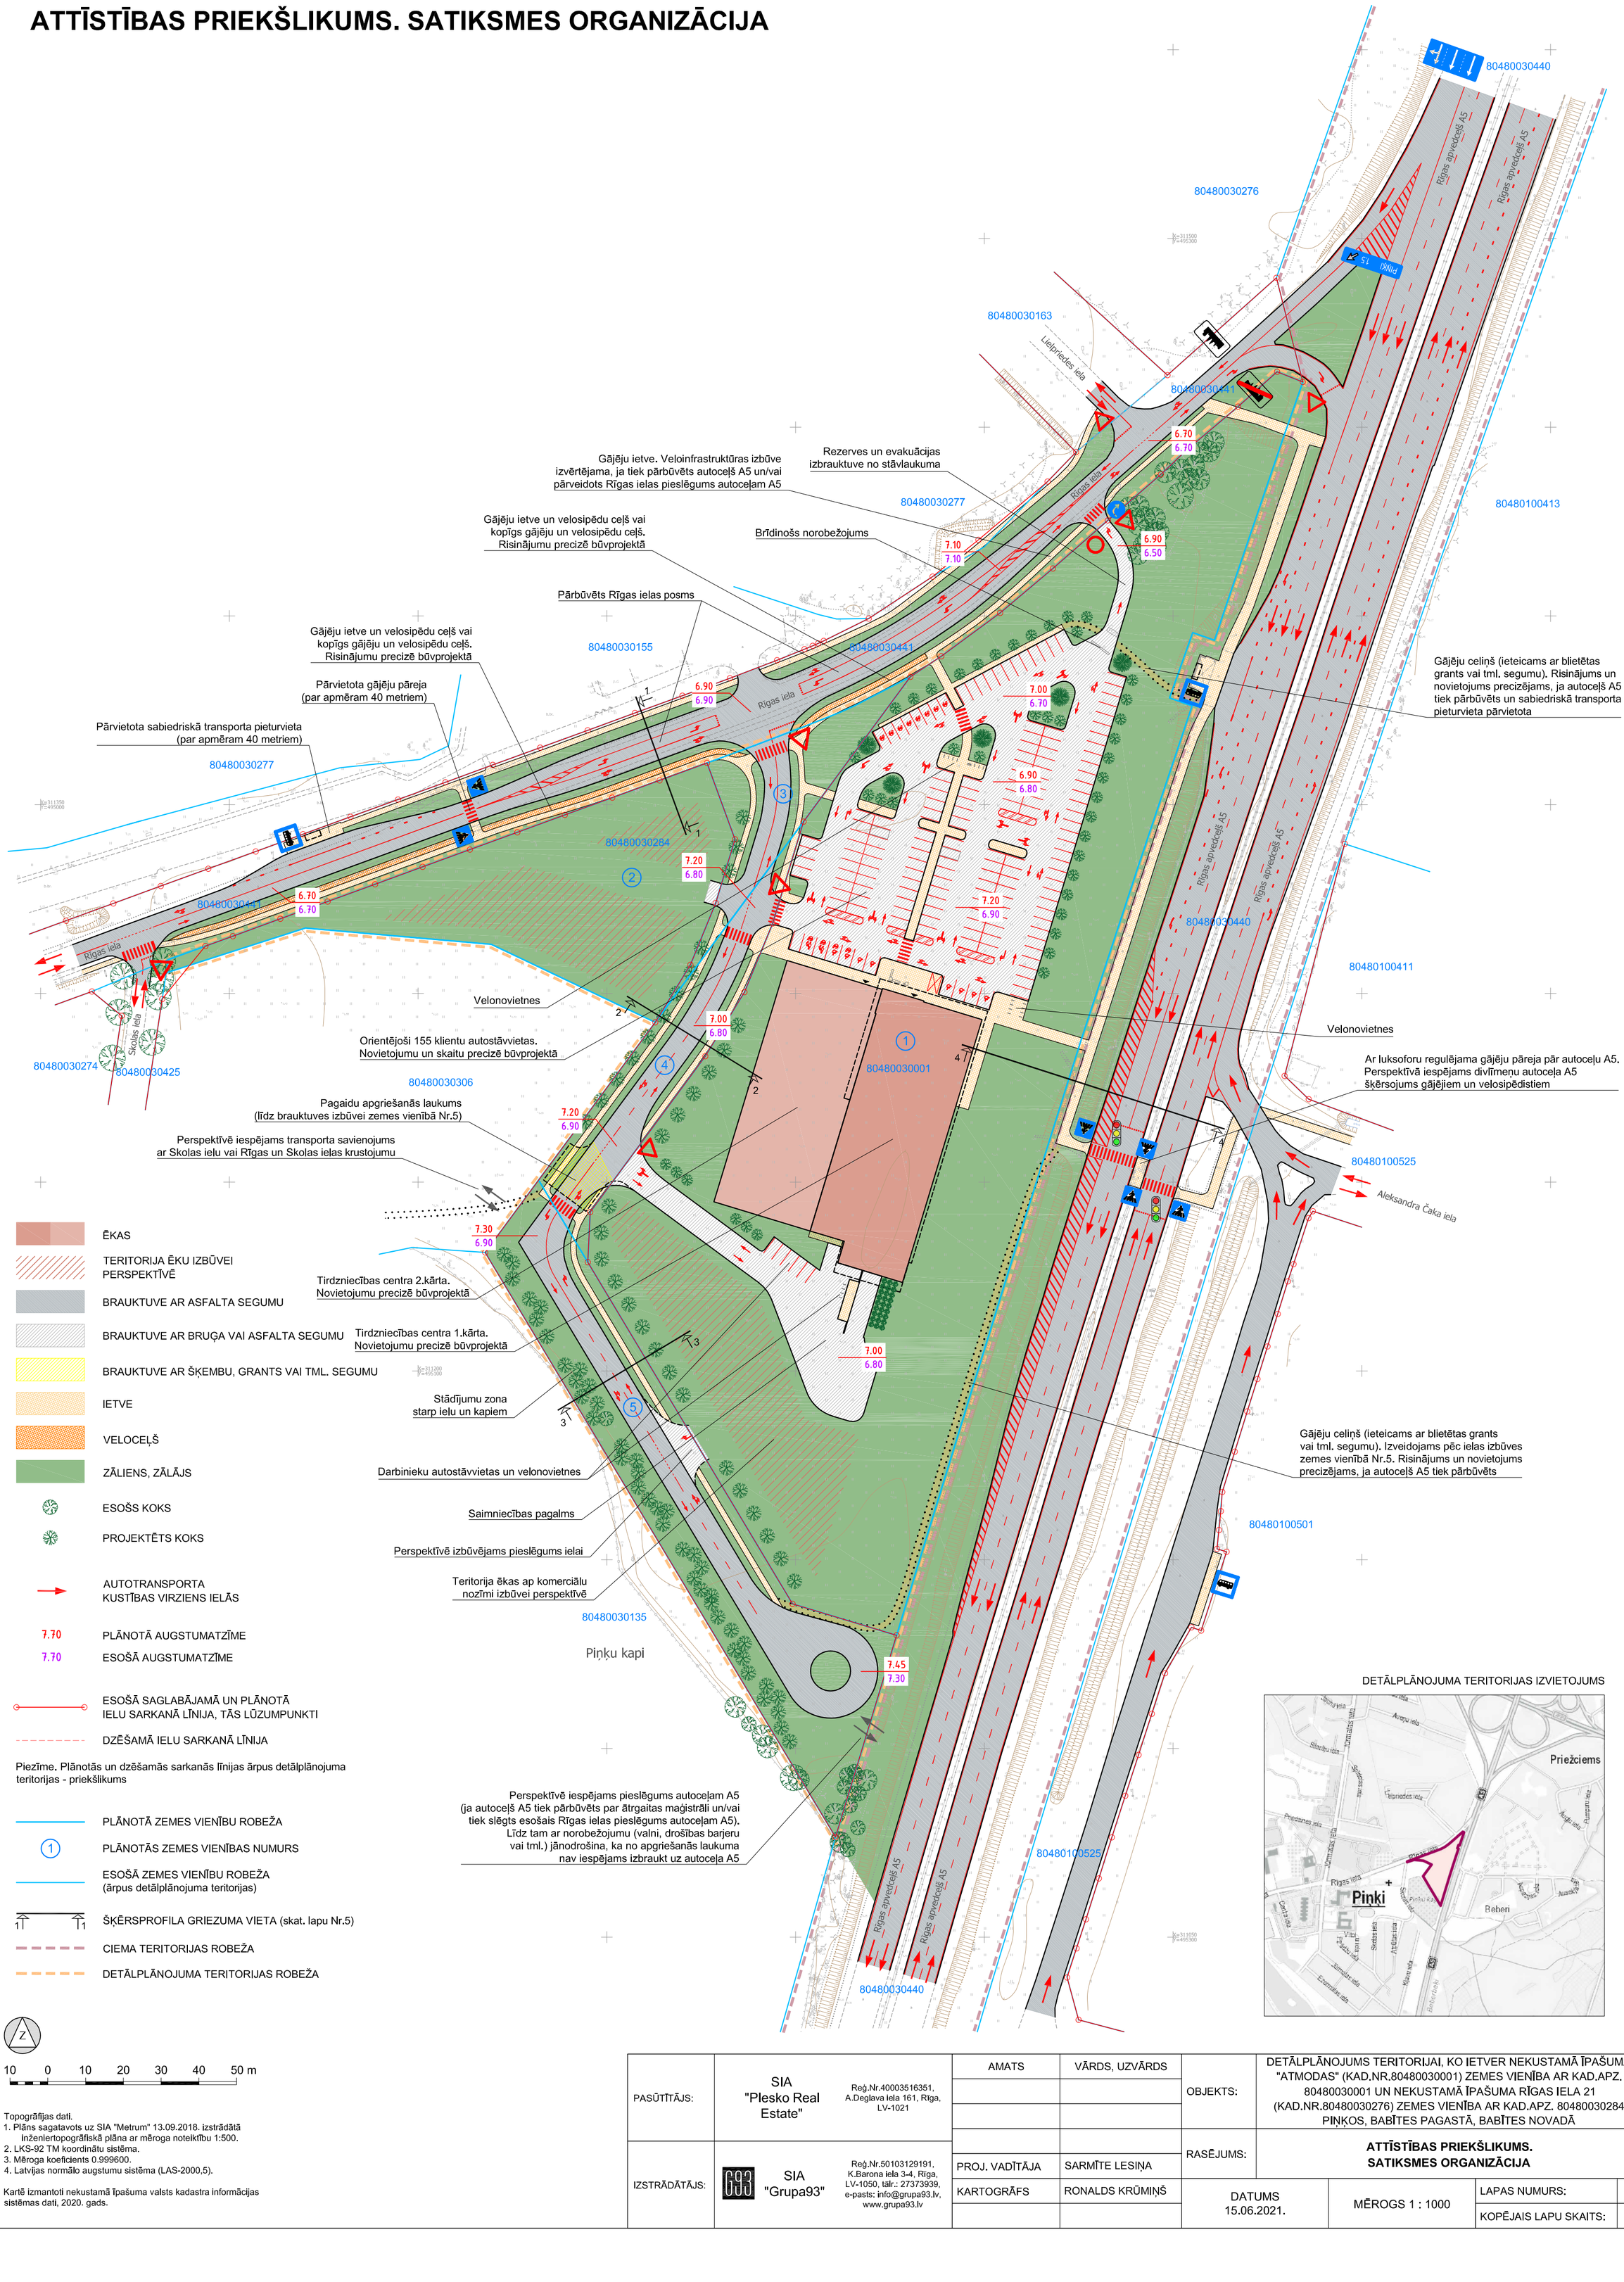


DETĀLPLĀNOJUMA TERITORIJAS IZVIETOJUMS




Topogrāfijas dati.
1. Plāns sagatavots uz SIA "Metrum" 13.09.2018. izstrādātā inženiertopogrāfiskā plāna ar mēroga noteiktību 1:500.
2. LKS-92 TM koordinātu sistēma.
3. Mēroga koeficients 0.999600.
4. Latvijas normālo augstumu sistēma (LAS-2000,5).

Kartē izmantoti nekustamā īpašuma valsts kadastra informācijas sistēmas dati, 2020. gads.

| | | | | | | |
|---|---|---|---|---|---|---|
| PASŪTĪTĀJS: | SIA "Plesko Real Estate" | Reģ.Nr.40003516351, A.Deglava iela 161, Rīga, LV-1021 | AMATS | VĀRDS, UZVĀRDS | OBJEKTS: | DETĀLPLĀNOJUMS TERITORIJAI, KO IETVER NEKUSTAMĀ ĪPAŠUMA "ATMODAS" (KAD.NR.80480030001) ZEMES VIENĪBA AR KAD.APZ. 80480030001 UN NEKUSTAMĀ ĪPAŠUMA RĪGAS IELA 21 (KAD.NR.80480030276) ZEMES VIENĪBA AR KAD.APZ. 80480030284 PIŅĶOS, BABĪTES PAGASTĀ, BABĪTES NOVADĀ |
| | | | | | | |
| | | | | | | |
| IZSTRĀDĀTĀJS: | G93 SIA "Grupa93" | Reģ.Nr.50103129191, K.Barona iela 3-4, Rīga, LV-1050, tālr.: 27373939, e-pasts: info@grupa93.lv, www.grupa93.lv | PROJ. VADĪTĀJA | SARMĪTE LESIŅA | RASĒJUMS: | **ATTĪSTĪBAS PRIEKŠLIKUMS. SATIKSMES ORGANIZĀCIJA** |
| | | | KARTOGRĀFS | RONALDS KRŪMIŅŠ | DATUMS 15.06.2021. | MĒROGS 1 : 1000 |
| | | | | | LAPAS NUMURS: | 4 |
| | | | | | KOPĒJAIS LAPU SKAITS: | 5 |