
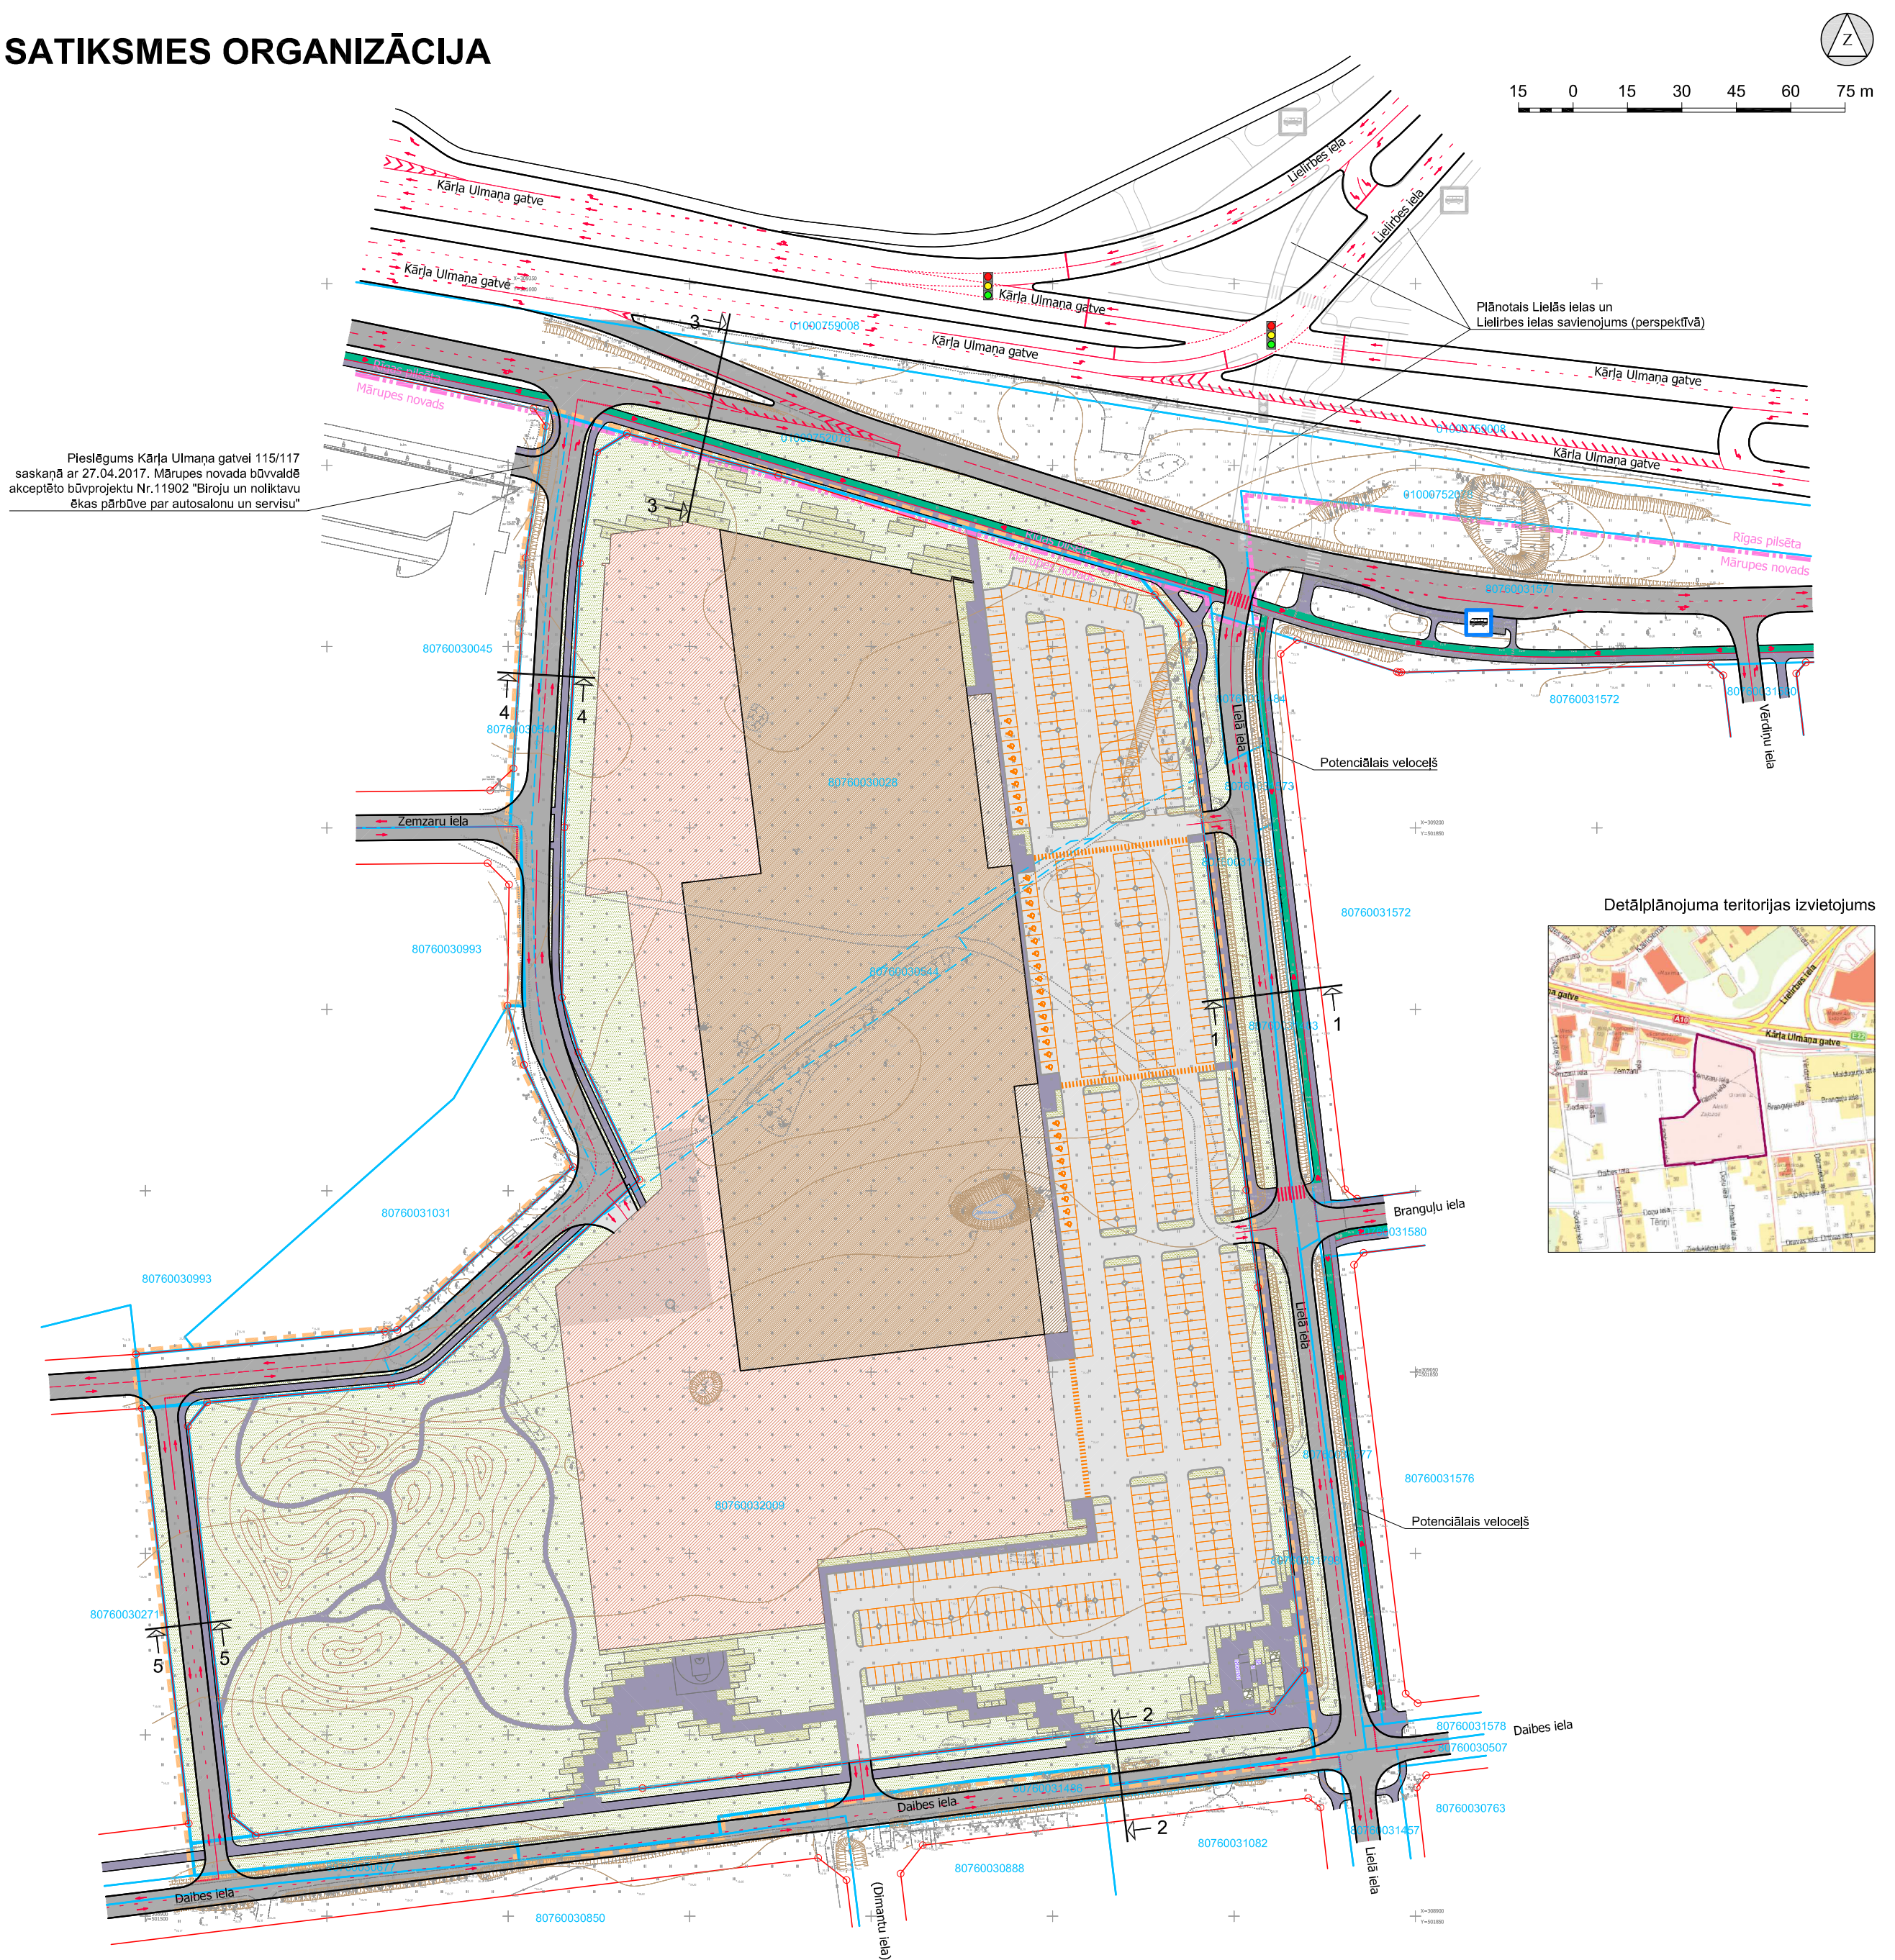


SATIKSMES ORGANIZĀCIJA

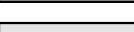

- | | | | |
|---|-------------------------------------|---|--|
|  | IELAS BRAUKTUVE |  | ESOŠĀ SAGLABĀJAMĀ UN PLĀNOTĀ IELU SARKANĀ LĪNIJA |
|  | AUTOSTĀVLAUKUMS, PIEBRAUCAMĀIS CEĻŠ |  | PLĀNOTĀ ZEMES VIENĪBU ROBEŽA |
|  | IETVE, GĀJĒJU CEĻIŠ |  | LIKVIDĒJAMĀ ZEMES VIENĪBU ROBEŽA |
|  | VELOCEĻŠ, VELOJOSLA |  | ESOŠĀ ZEMES VIENĪBU ROBEŽA (ārpus detālpārplānojuma teritorijas) |
|  | SABIEDRISKĀ TRANSPORTA PIETURA |  | DETĀLPĀRPLĀNOJUMA TERITORIJAS ROBEŽA |
|  | AR LUKSOFORU REGULĒJAMS KRUSTOJUMS |  | MĀRUPES NOVADA UN RĪGAS PILSĒTAS ROBEŽA |
|  | AUTOTRANSPORTA KUSTĪBAS VIRZIENS | | |
-
- ŠĶĒRSPROFILA GRIEZUMA VIETA
-
- IEKŠTELPAŠ TIRDZNIECĪBAS ZONA
-
- ĀRTELPAŠ TIRDZNIECĪBAS ZONA
-
- ZĀLIENS, STĀDĪJUMI

Topogrāfijas dati.

1. Plāns sagatavots uz SIA "Delta kompānija" 10.09.2018. izstrādātā inženiertopogrāfiskā plāna ar mēroga noteikību 1:500 pamata.
2. LKS-92 TM koordinātu sistēma.
3. Mēroga koeficients 0.999600.
4. Latvijas normālo augstumu sistēma (LAS-2000,5).

Kartē izmantoti nekustamā īpašuma valsts kadastra informācijas sistēmas dati, 2018. gads.

DETĀLPLĀNOJUMA
IZSTRĀDĀTĀJS:

Grupa93 SIA
"Grupa93"

Reģ.Nr.50103129191,
K.Barona iela 3-4, Rīga,
LV-1050, tālr.: 27373939,
e-pasts: info@grupa93.lv,
www.grupa93.lv

AMATS	VĀRDS, UZVĀRDS	OBJEKTS:	DETĀLPĻĀNOJUMS NEKUSTAMAJIEM ĪPAŠUMIEM LIELAJĀ IELĀ 2 (kad.Nr. 8076 003 0028), LIELAJĀ IELĀ 4 (kad.Nr. 8076 003 0072) UN I-128 KALMJU IELĀ (kad.Nr. 8076 003 0385), MĀRUPE			
ARHITEKTE	LOLITA ČAČE	RASĒJUMS:	SATIKSMES ORGANIZĀCIJA			
PROJEKTA VADĪTĀJA	SARMĪTE LESIŅA					
KARTOGRĀFS	RONALDS KRŪMIŅŠ	DATUMS: 20.05.2019.	MĒROGS 1 : 1500	LAPAS NUMURS:	5	
				KOPĒJAIS LAPU SKAITS:	8	