


INŽENIERKOMUNIKĀCIJAS

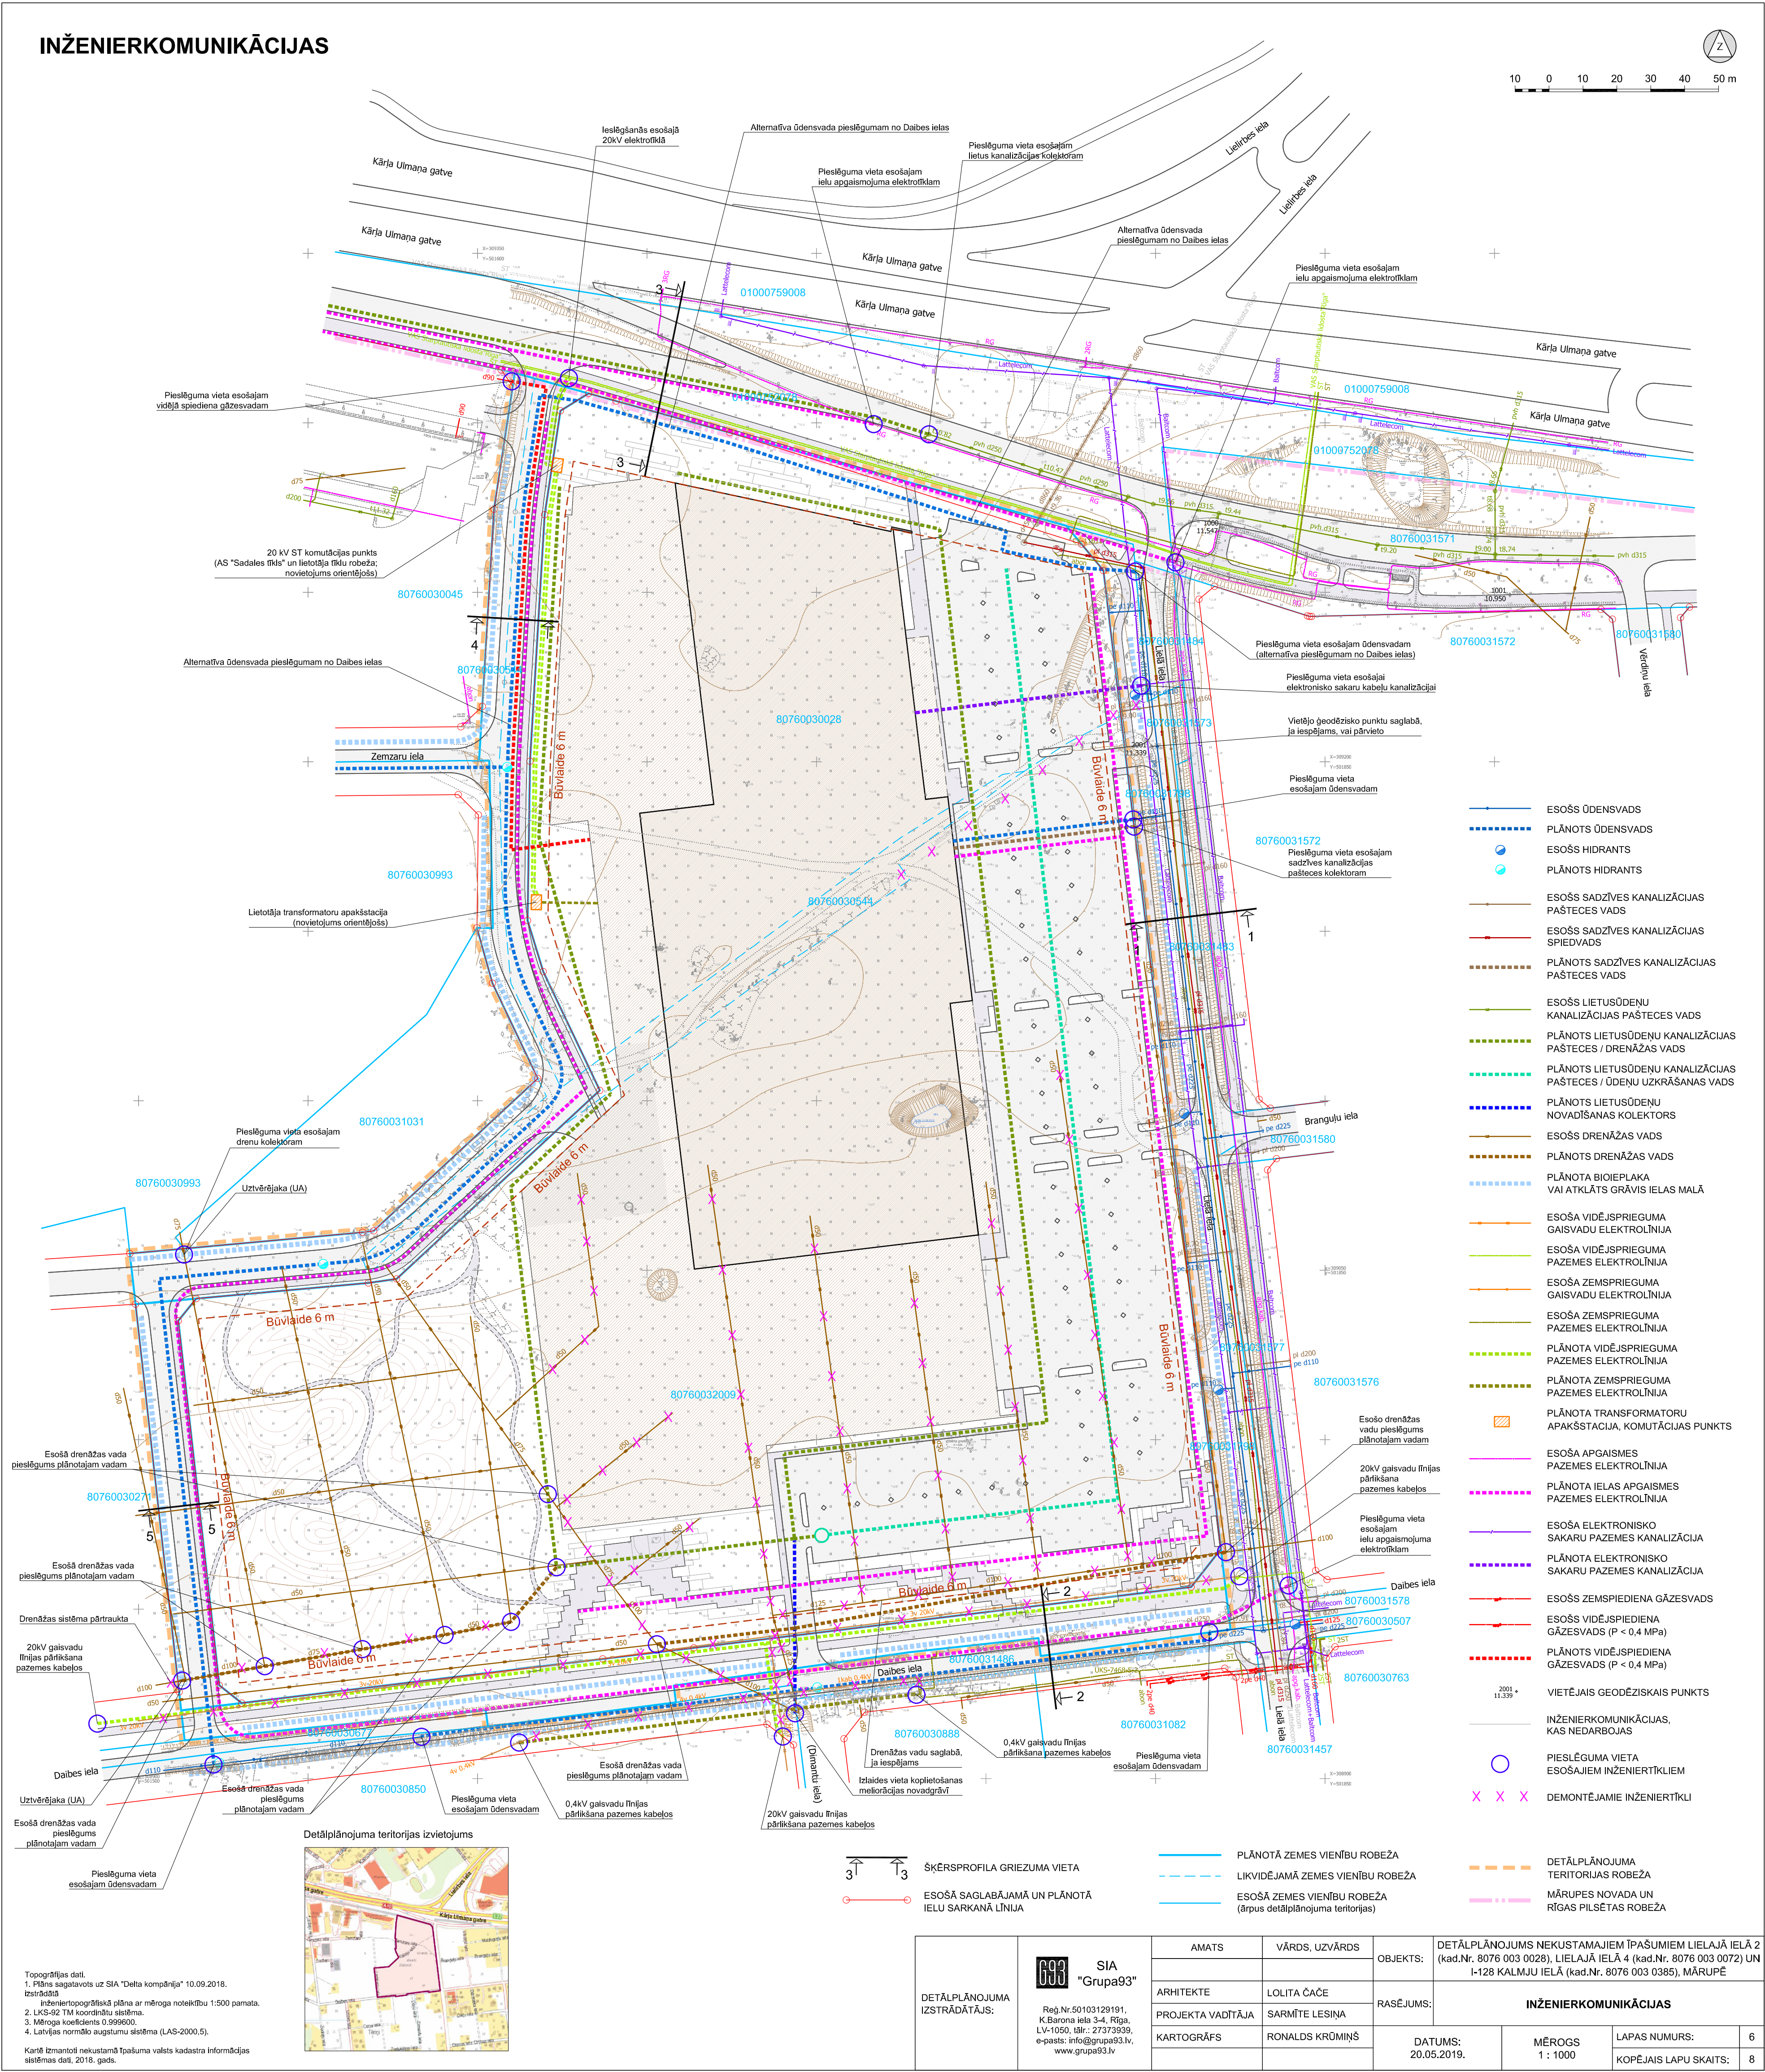


- ESOŠS ŪDENSVADS
- PLĀNOTS ŪDENSVADS
- ESOŠS HIDRANTS
- PLĀNOTS HIDRANTS
- ESOŠS SADZĪVES KANALIZĀCIJAS PAŠTECES VADS
- ESOŠS SADZĪVES KANALIZĀCIJAS SPIEDVADS
- PLĀNOTS SADZĪVES KANALIZĀCIJAS PAŠTECES VADS
- ESOŠS LIETUSŪDEŅU KANALIZĀCIJAS PAŠTECES VADS
- PLĀNOTS LIETUSŪDEŅU KANALIZĀCIJAS PAŠTECES / DRENĀŽAS VADS
- PLĀNOTS LIETUSŪDEŅU KANALIZĀCIJAS PAŠTECES / ŪDEŅU UZKRĀŠANAS VADS
- PLĀNOTS LIETUSŪDEŅU NOVADĪŠANAS KOLEKTORS
- ESOŠS DRENĀŽAS VADS
- PLĀNOTS DRENĀŽAS VADS
- PLĀNOTA BIOIEPLAKA VAI ATKLĀTS GRĀVIS IELAS MALĀ
- ESOŠA VIDĒJSPRIEGUMA GAIŠVADU ELEKTROLĪNIJA
- ESOŠA VIDĒJSPRIEGUMA PAZEMES ELEKTROLĪNIJA
- ESOŠA ZEMSPRIEGUMA GAIŠVADU ELEKTROLĪNIJA
- ESOŠA ZEMSPRIEGUMA PAZEMES ELEKTROLĪNIJA
- PLĀNOTA VIDĒJSPRIEGUMA PAZEMES ELEKTROLĪNIJA
- PLĀNOTA ZEMSPRIEGUMA PAZEMES ELEKTROLĪNIJA
- PLĀNOTA TRANSFORMATORU APAKŠSTACIJA, KOMUTĀCIJAS PUNKTS
- ESOŠA APGAISMES PAZEMES ELEKTROLĪNIJA
- PLĀNOTA IELAS APGAISMES PAZEMES ELEKTROLĪNIJA
- ESOŠA ELEKTRONISKO SAKARU PAZEMES KANALIZĀCIJA
- PLĀNOTA ELEKTRONISKO SAKARU PAZEMES KANALIZĀCIJA
- ESOŠS ZEMSPIEDIENA GĀZESVADS
- ESOŠS VIDĒJSPIEDIENA GĀZESVADS (P < 0,4 MPa)
- PLĀNOTS VIDĒJSPIEDIENA GĀZESVADS (P < 0,4 MPa)
- 2001 + 11.339
- VIETĒJAIS GEODĒZISKAIS PUNKTS
- INŽENIERKOMUNIKĀCIJAS, KAS NEDARBOJAS
- PIESLĒGUMA VIETA ESOŠAJIEM INŽENIERTĒKLIEM
- DEMONTĒJAMIE INŽENIERTĒKLI
- DETĀLPĒANOJUMA TERITORIJAS ROBEŽA
- MĀRUPES NOVADA UN RĪGAS PILSĒTAS ROBEŽA

3 1 3
ŠĶĒRSPROFILA GRIEZUMA VIETA
ESOŠĀS SAGLABĀJAMĀ UN PLĀNOTĀ IELU SARKANĀ LĪNIJA

PLĀNOTĀ ZEMES VIENĪBU ROBEŽA
LIKVIDĒJAMĀ ZEMES VIENĪBU ROBEŽA
ESOŠĀ ZEMES VIENĪBU ROBEŽA (ārpus detālplānojuma teritorijas)

Topogrāfijas dati.
1. Plāns sagatavots uz SIA "Delta kompānija" 10.09.2018.
Izstrādājis:
Inženierprojektēšanas plāna ar mēroga noteikumu 1:500 pamata.
2. LKS-92 TM koordinātu sistēma.
3. Mēroga koeficients 0.999600.
4. Latvijas normālā augstumu sistēma (LAS-2000.5).
Karte izmantoti nekustamā īpašuma valsts kadastra informācijas sistēmas dati, 2016. gads.

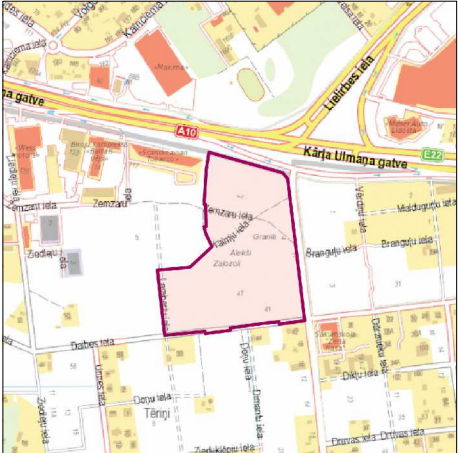

DETĀLPĀNOJUMA IZSTRĀDĀTĀJS:	693 SIA "Grupa93" Reģ.Nr.50103129191, K.Barona iela 3-4, Rīga, LV-1050, tālr.: 27373939, e-pasts: info@grupa93.lv, www.grupa93.lv	AMATS	VĀRDS, UZVĀRDS	OBJEKTS:	DETĀLPĀNOJUMS NEKUSTAMAJIEM ĪPAŠUMIEM LIELĀJĀ IELĀ 2 (kad.Nr. 8076 003 0028), LIELĀJĀ IELĀ 4 (kad.Nr. 8076 003 0072) UN I-128 KĀLMJU IELĀ (kad.Nr. 8076 003 0385), MĀRUPĒ			
		ARHITEKTE	LOLITA ČAČE	RASĒJUMS:	INŽENIERKOMUNIKĀCIJAS			
		PROJEKTA VADĪTĀJA	SARMĪTE LESIŅA					
		KARTOGRAFŠ	RONALDS KRŪMIŅŠ	DATUMS: 20.05.2019.	MĒROGS 1 : 1000	LAPAS NUMURS:	6	
						KOPĒJAIS LAPU SKAITS:	8	