


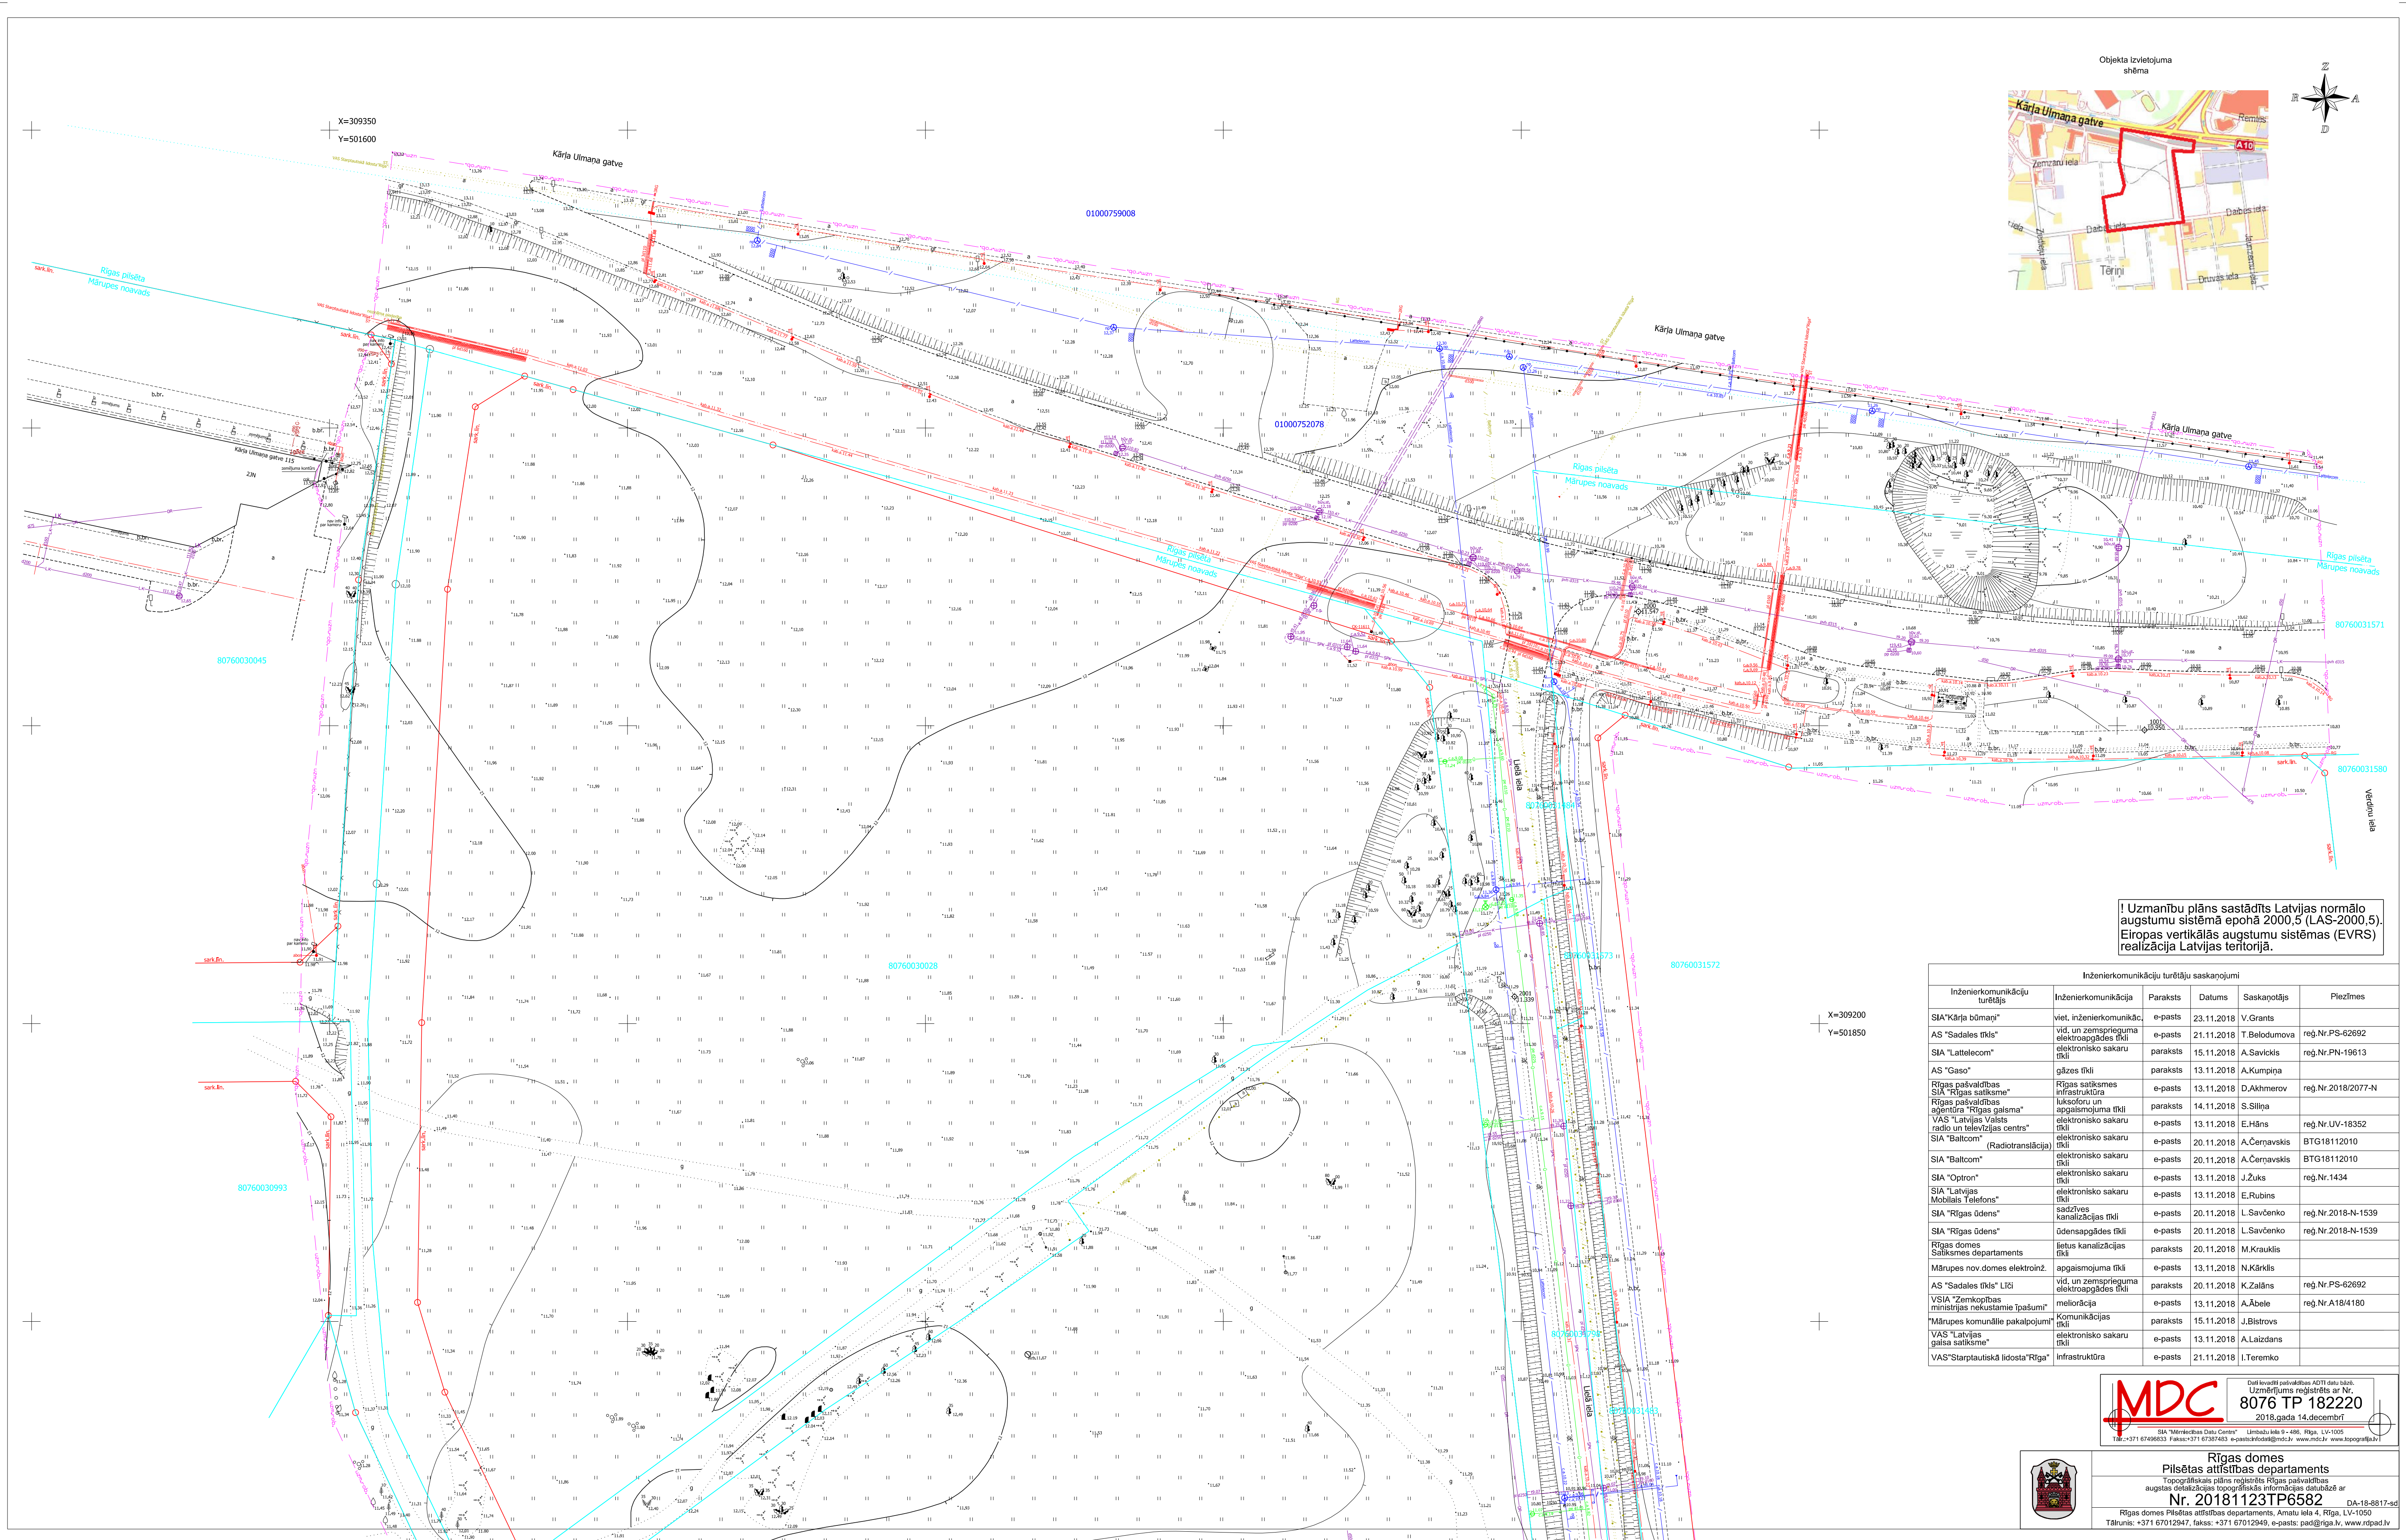

! Uzmanību plāns sastādīts Latvijas normālo augstumu sistēmā epochā 2000,5 (LAS-2000,5). Eiropas vertikālās augstumu sistēmas (EVRS) realizācija Latvijas teritorijā.

Inženierkomunikāciju turētāju saskaņojumi					
Inženierkomunikāciju turētājs	Inženierkomunikācija	Paraksts	Datums	Saskaņotājs	Piezīmes
SIA "Kārļa bomaņ"	viet. inženierkomunikācija	e-pasts	23.11.2018	V.Grants	
AS "Sadaleks tīkls"	vid. un zemsprieguma elektroapgādes tīkls	e-pasts	21.11.2018	T.Belodumova	reģ.Nr.PS-62692
SIA "Lattelecom"	elektronisko sakaru tīkls	paraksts	15.11.2018	A.Savickis	reģ.Nr.PN-19613
AS "Gaso"	gāzes tīkls	paraksts	13.11.2018	A.Kumpina	
Rīgas pašvaldības SIA "Rīgas satiksmes infrastruktūra"	Rīgas satiksmes infrastruktūra	e-pasts	13.11.2018	D.Akhmerov	reģ.Nr.2018/2077-N
Rīgas pašvaldības aģentūra "Rīgas gaisma"	luxsforu un apgaismojuma tīkls	paraksts	14.11.2018	S.Sillina	
VAS "Latvijas Valsts radio un televīzijas centrs"	elektronisko sakaru tīkls	e-pasts	13.11.2018	E.Hāns	reģ.Nr.UV-18352
SIA "Baltcom" (Radiotranslācija)	elektronisko sakaru tīkls	e-pasts	20.11.2018	A.Černavskis	BTG18112010
SIA "Baltcom"	elektronisko sakaru tīkls	e-pasts	20.11.2018	A.Černavskis	BTG18112010
SIA "Optron"	elektronisko sakaru tīkls	e-pasts	13.11.2018	J.Žuks	reģ.Nr.1434
SIA "Latvijas Mobilais Telefons"	elektronisko sakaru tīkls	e-pasts	13.11.2018	E.Rubins	
SIA "Rīgas ūdens"	sadzīves kanalizācijas tīkls	e-pasts	20.11.2018	L.Savčenko	reģ.Nr.2018-N-1539
SIA "Rīgas ūdens"	ūdensapgādes tīkls	e-pasts	20.11.2018	L.Savčenko	reģ.Nr.2018-N-1539
Rīgas domes Salkmes departaments	lietus kanalizācijas tīkls	paraksts	20.11.2018	M.Krauklis	
Mārupes nov. domes elektroinž.	apgaismojuma tīkls	e-pasts	13.11.2018	N.Kārkliis	
AS "Sadaleks tīkls" Līdž	vid. un zemsprieguma elektroapgādes tīkls	paraksts	20.11.2018	K.Zaļāns	reģ.Nr.PS-62692
VISA "Zemkopības ministrijas nekustamie īpašumi"	meliorācija	e-pasts	13.11.2018	A.Ābele	reģ.Nr.A184180
"Mārupes komunālie pakalpojumi"	Komunikācijas tīkls	paraksts	15.11.2018	J.Bistrovs	
VAS "Latvijas gaisma satiksmē"	elektronisko sakaru tīkls	e-pasts	13.11.2018	A.Laizdāns	
VAS "Sīrtaplauskā iedzīvotāji"	Infrastruktūra	e-pasts	21.11.2018	I.Teremko	


MDC Datu izveidoti pašvaldības ADT1 datu bāzē. Uzņemšanas reģistrēts ar Nr. 8076 TP 182220 2018.gada 14.decembrī



Rīgas domes Pilsētas atbilstības departaments
Topogrāfiskais plāns reģistrēts Rīgas pašvaldības augstas detalizācijas topogrāfiskās informācijas datubāzē ar Nr. 20181123TP6582 DA-18-8817-
Rīgas domes Pilsētas atbilstības departaments, Amatu iela 4, Rīga, LV-1050
Tālrunis: +371 67012947, fakss: +371 67012949, e-pasts: pad@riga.lv, www.rdpd.lv

- PIEZĪMES:
1. Uzņemšana veikta 2018. gada 7. septembrī.
 2. LKS-92 TM koordinātu sistēma, mēroga koeficients 0,999600.
 3. Latvijas normālo augstumu sistēma (LAS-2000,5)
 4. Izvērtēšana izmantota LatPos GP bāzes stacija "OJAR" RTK režīmā un ierīkoti/ noteikti atbilstamie punkti:
GP 1000: x=309269.169, y=501810.666, H=11.547m;
GP 1001: x=309249.291, y=501904.587, H=10.950m;
GP 3001: x=308940.116, y=501845.820, H=10.705m;
 5. Nekustamā īpašuma kadastra kartes dati uz 20.09.2018. Datu iegūti portālā www.kadastrs.lv (datne 1181635.edoc).
 6. Saskaņā ar VZD sniegtu informāciju zemes vienību robežas ir atbilstošas kadastrālās uzņemšanas un vienību ģeodēziskā tīkla precizitātei un var nesakrist ar situāciju plānā.
 7. Objektu platība - 11,85 ha.
 8. Topogrāfiskie apzīmējumi ir atbilstoši Ministru kabineta noteikumu Nr.281 1.pielikumiem
 9. Inženiertehnikas komunikācijas izstrādājis un izstrādājis organizāciju materiāliem un salīdzinātās ekspluatācijas organizācijās (Skatījumi atrodas SIA "Delta Kompānija" arhīvā)
 10. Izstrādātājs: 4311-21-42-807600, 4311-21-52-807600, 4311-21-52-2-010000, 111-B-3-4,7,8, 112-A-1

SIA "Delta kompānija"		Pasūtītājs:	Kārļa Ulmaņa gatve, Rīga	
Reg.Nr.A0103411129		Lielā iela 2 un 4, Mārupes		
Rīga, Senču iela 6-1		Mārupes novads		
info@delta.lv, 26111118				
Topogrāfisko plānu izstrādāja:		Pasūtītājs:		SIA "Jūlija bomaņ"
Sertificētais ģeodēzists Kristaps Gēbels ar Sert.Nr.BC 606				
Valdes loceklis	I.Mežnieks	22.11.2018	Plāna nosaukums:	Lapa: 1
Sertificētais ģeodēzists	K.Gēbels	22.11.2018	Topogrāfiskais plāns	Lapas: 1
Plānu zīmēja	K.Gēbels	22.11.2018	Pasūtītāja ID numurs:	Marka: TI
Paz.kom.spēciālists	N.Koshman	22.11.2018	9093	Mērogs: 1:500

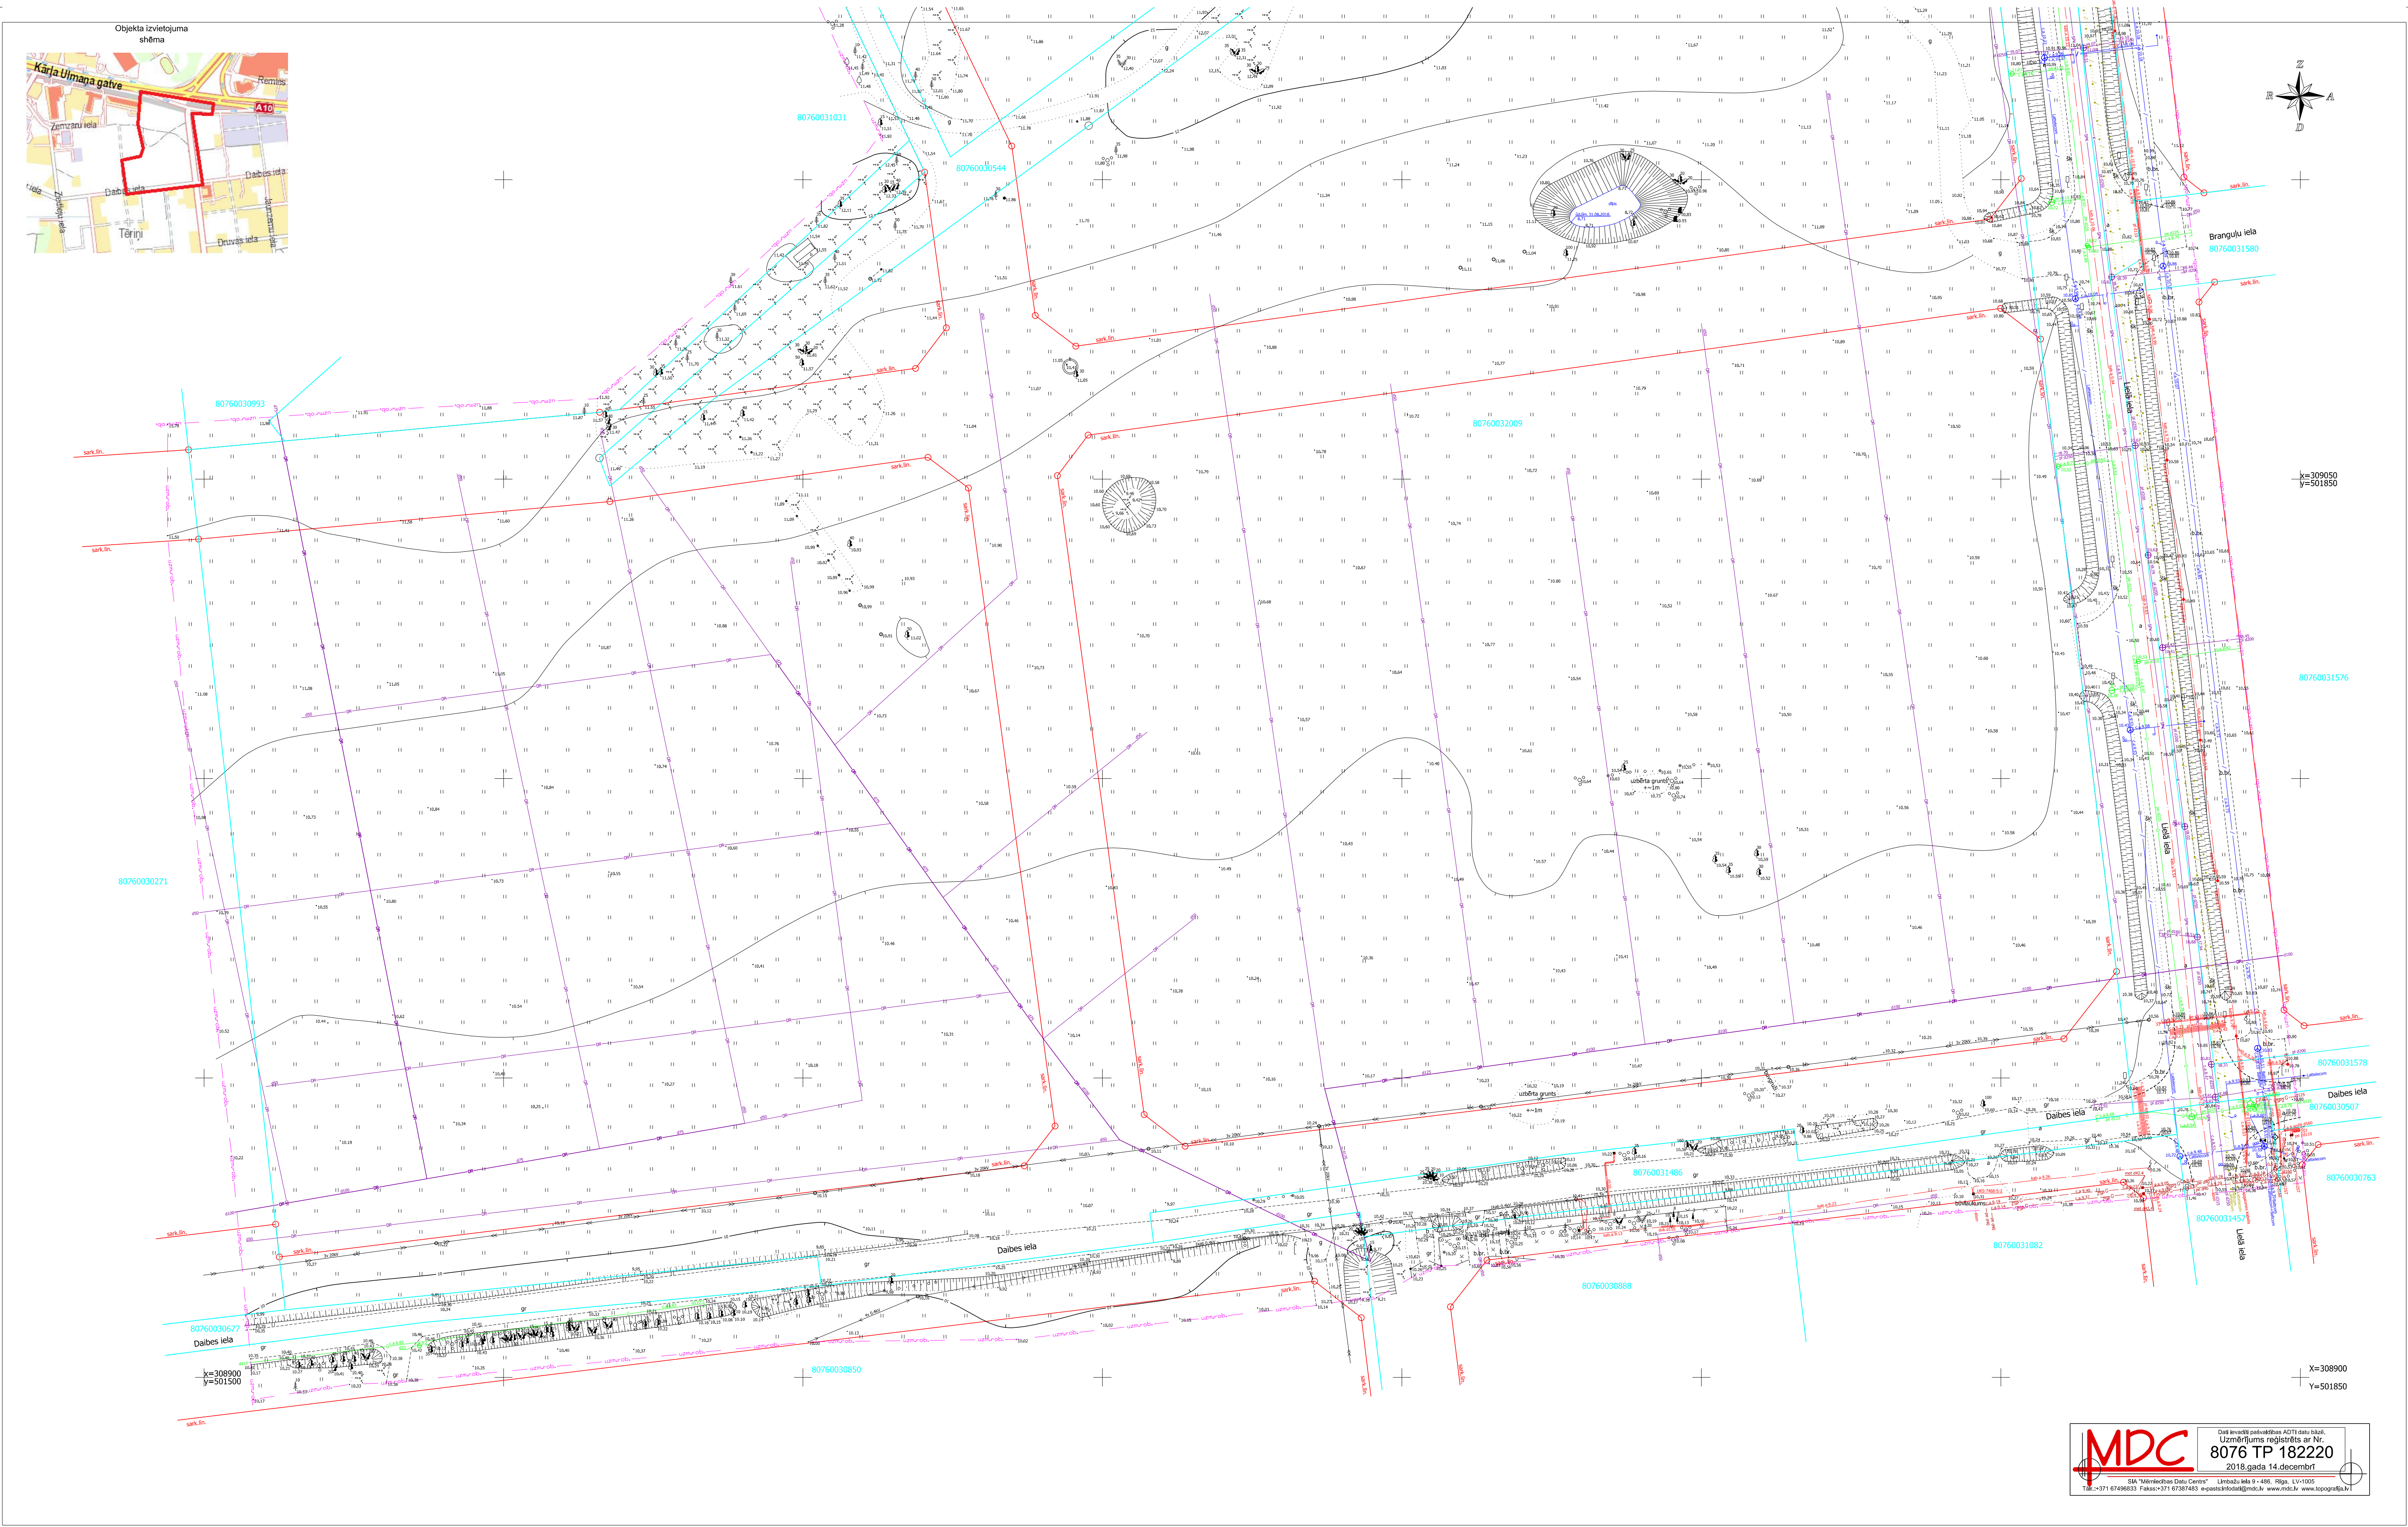

PIEZĪMES:

1. Uzstādīšana veikta 2018. gada 7. septembrī.
2. LKS-92 TM koordinātu sistēma, mēroga koeficients 0.999900.
3. Latvijas normālo augstumu sistēma (LAS-2000.5)
4. Uzstādīšanas izmantojot LatPos GP bāzes stacija "OJAR" RTK režīmā un ierīkoti noteikta atbalstpunkti:
GP 1000: x=309269.169, y=501819.666, H=11.547m;
GP 1001: x=309249.291, y=501904.587, H=10.950m;
GP 3001: x=308940.116, y=501845.820, H=10.705m;
5. Nekustamā īpašuma kadastra kartes datu uz 20.09.2018. Datu iegūti portālā www.kadastrs.lv. (datne 1181835.edoc).
6. Objektu ar VZD sniegto informāciju zemes vienību robežas ir atbilstoši atbilstoši zemes kadastrālās uzstādīšanas un vienību ģeodēziskā tīkla precizitātei un var nesakrist ar situāciju plānā.
7. Objektu platība - 11.85 ha.
8. Inženierietehniskās komunikācijas uzstādīšanas pēc ekspluatējošo organizāciju materiāliem un saistītajās ekspluatējošās organizācijās (Skatot arī atbildes arhīvu).
9. Inženierietehniskās komunikācijas uzstādīšanas pēc ekspluatējošo organizāciju materiāliem un saistītajās ekspluatējošās organizācijās (Skatot arī atbildes arhīvu).
10. Izmantotās planšetes 4311-21-42.4-807600, 4311-21-52.1-807600, 4311-21-52.2-807600, 4311-21-52.2-010000, 111-B-3.4.7.8; 112-A-1

I Izstrādātais plāns sastādīts Latvijas normālo augstumu sistēmā epochā 2000.5 (LAS-2000.5), Eiropas vertikālās augstumu sistēmas (EVRS) realizācija Latvijas teritorijā.

SIA "Mērindeks Data Centrs" Ulniņu iela 9-486, Rīga, LV-1005
Tālrunis: +371 67496833 Fakss: +371 67387483 e-pasts: info@mdc.lv www.mdc.lv www.topografija.lv

Dat. izveidots: 2018. gada 14. decembris
Uzstādīšanas reģistrācijas Nr.: 8076 TP 182220

SIA "Delta kompānija"		Pasūtītājs:	
Reg.Nr. 40103411129 Rīga, Senču iela 6-1 info@della.lv, 26111118		Kārļa Ulmaņa gatve, Rīga Lielā iela 2 un 4, Mārupes novads	
Topogrāfisko plānu izstrādāja:		Pasūtītājs:	
Sertificētais ģeodēzists Kristaps Gēbelis ar Sert.Nr. BC 606		SIA "Jūlija būvniecība"	
Valdes loceklis	I.Mežnīkšs	22.11.2018	Plāna nosaukums:
Sertificētais ģeodēzists	K.Gēbelis	22.11.2018	Topogrāfiskais plāns
Plānu zīmēja	K.Gēbelis	22.11.2018	Pasūtītāja ID numurs:
Paz.kom.spēciālists	N.Koshman	22.11.2018	9093
		Marka:	TTI
		Mērogs:	1:500